


Legenda

- Werkgrens
- Bestaande situatie
- Bestaande perceelsgrens
- Nieuwe perceelsgrens
- 6.03 Bestaande hoogte in meters ten opzichte van N.A.P.
- +6.30 Planhoogte in meters ten opzichte van N.A.P. (WRM hoogte)
- +6.30 Planhoogte in meters ten opzichte van N.A.P. (BRM hoogte)
- Aanbrengen 7-streks molgoot betonstraatstenen df (vrijgekomen)
- Aanbrengen 5-streks molgoot straatbakstenen kf (vrijgekomen)
- ob 100x200 Aanbrengen band met type aanduiding
- Aanbrengen trottoirband 180/200x250 om de 5m h.o.h. 0.50m uit elkaar i.v.m. afwatering
- h=0.75 m Aanbrengen keerwand met type aanduiding
  - h = hoogte keerwand
  - hk = hoogte bovenzijde keerwand t.o.v. N.A.P.
- Aanbrengen palen
- Aanbrengen betonplaten
- Aanbrengen bouwweg van asfaltgranulaat
- Aanbrengen betonstraatstenen keiformaat bv
- Aanbrengen betonstraatstenen dikformaat hv (vrijgekomen)
- Aanbrengen straatbakstenen keiformaat hv (vrijgekomen)
- Aanbrengen straatbakstenen keiformaat hv
- Aanbrengen grasbetontegels
- Aanbrengen taludbekleding
- Herstraten
- Aanbrengen talud
- G Aanbrengen gemaal
- T Aanbrengen trafo

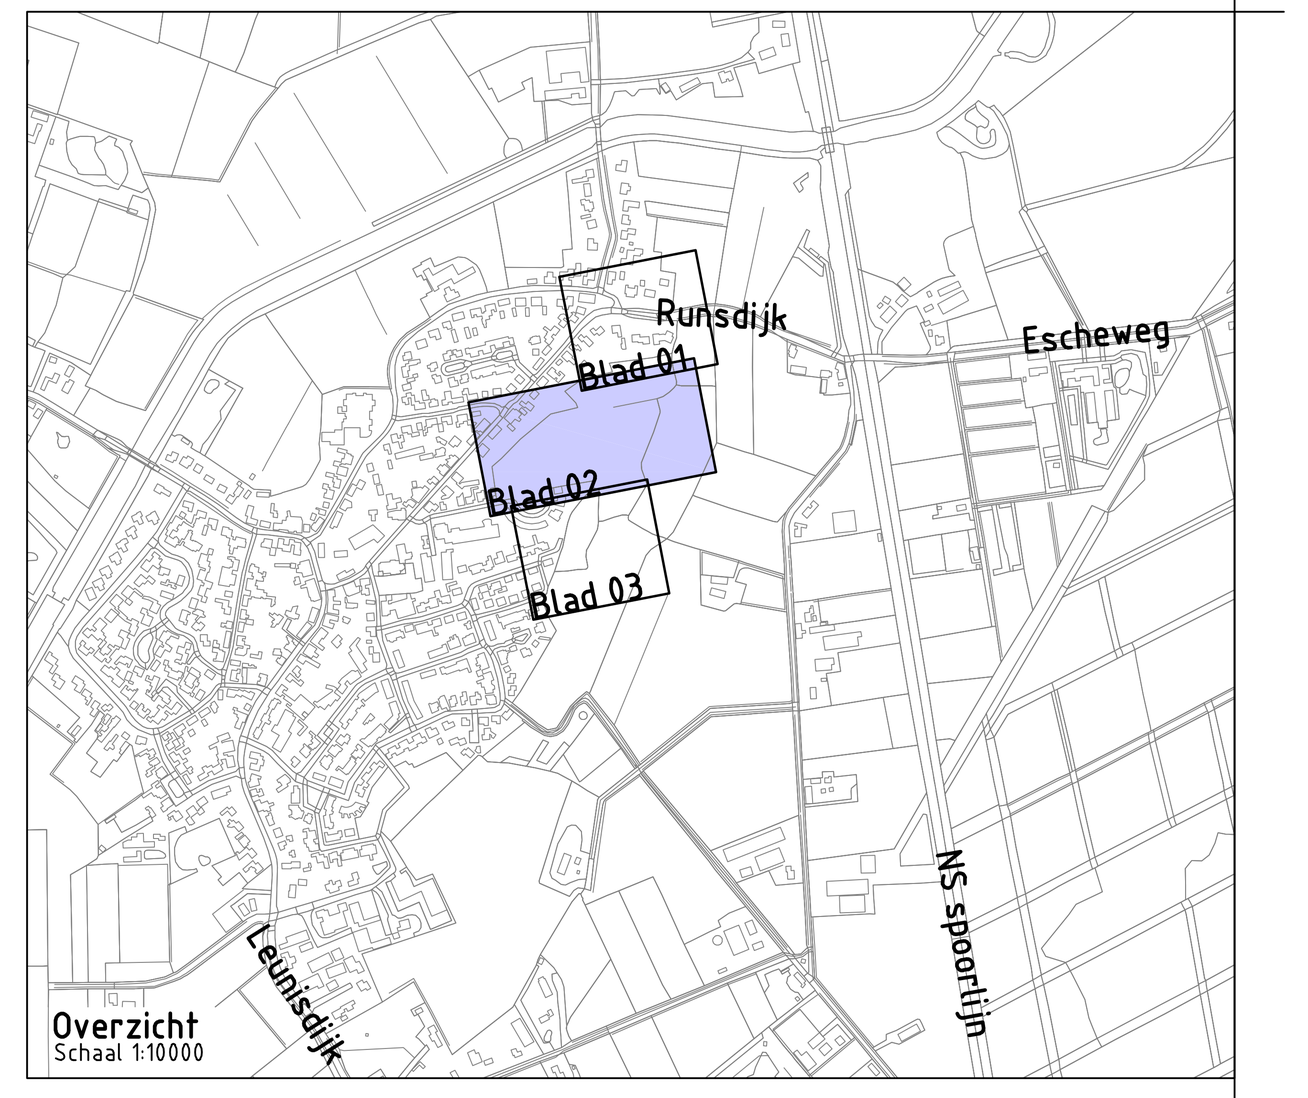

Project:	Reigerskant te Esch
Opdrachtgever:	Gemeente Haaren
Onderdeel:	Bovengrondse situatie Blad 02

GRASVELD CIVIELE TECHNIEK

Grasveld Civiele Techniek B.V.
Rijakkerweg 5a
5741 RR Beek en Donk
tel. 0492 - 468219
fax. 0492 - 468667
www.grasveldct.nl
info@grasveldct.nl

Getekend:	DPr	Schaal:	1:200	Fase: BE
Goedgekeurd:	MGr	Formaat:	A0+3	
Projectnummer:	G49-020	Tekening:	06 van 10	Versie: C
Datum:	18-01-2018	Doc.:	04 - Bovengrondse situatie	