Locatie depot op parkeerterrein.
Afstemming door gemeente

Werktoegang

Clubgebouw

Kleedkamers

ASWH Veld 1

Tribune

Reeweg

Werktoegang

Werktoegang

Werktoegang

Dug-out en verharding binnen de obstakelvrije zone

Spanpalen doelen verplaatsen tegen hekwerk

IFC

Legenda

Nieuw

- Werkgrens
- Sportveldbelijning
- Herstellen opsluitband, 100x200x1000 mm, beton, kleur grijs, gerekend met 10%
- Herstraten betontegels, strekkaag, 400x600x50 mm, beton, kleur grijs, gerekend met 10%
- Herstraten betontegels, strekkaag, 300x300x50 mm, beton, kleur grijs, gerekend met 10%
- Herstraten betontegels, Blokverband, 400x600x50 mm, beton, kleur grijs, gerekend met 10%
- Herstraten betonstraatstenen, strekkaag, kei- en waalformaat, beton, kleur grijs, gerekend met 10%
- Leveren en aanbrengen klemsysteem, bevestigen op opsluitband
- Leveren en aanbrengen stadiondoel, incl. spanpalen
- −1.33 Aanleghoogte

Bestaand

- Bebouwing
- Kadastrale grens
- Buisleiding gevaarlijke inhoud
- Terreinafscheiding
- Leunhekwerk
- Ballenvanger, hoogte 5,00 m
- Spelerspoort, locatie indicatief
- Materieelpoort, locatie indicatief
- Walk-off constructie, persrooster
- Dug-out
- Afvalbak
- Elektra kast
- Veldverlichting, conische mast
- Lichtmast
- Vlaggenmast
- Paal
- Afvalcontainer
- Inspectieput
- Straatkolk
- Doorspuifvoorziening
- Haag
- Boom
- −1.21 Bestaande hoogte t.o.v. NAP

Situatie 1:2500

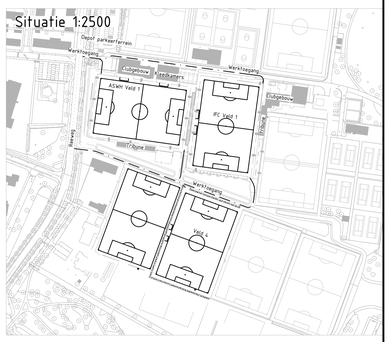

Basisgegevens/Bronnen:
- meetrig: 15 november 2025
- BGT: 14 november 2025

Maten in meters, tenzij anders vermeld
Materiaalmaten in mm, tenzij anders vermeld
Peilmaten in meters t.o.v. N.A.P., tenzij anders vermeld
Diameters in mm, tenzij anders vermeld

Aangeleverde gegevens met kabels en leidingen vervangen in GEEX geval verplichtingen;
Aan de gegevens in de bestanden kunnen geen rechten worden ontleend;
De opnieuw of verstrekker kan in geen geval aansprakelijk worden gesteld.

0 2 4 6 8m

N

DEFINITIEF

Versie	Datum	Omschrijving	Tekenaar
001	23 april 2026	EERSTE UITGAVE	K. Verberk

OPDRACHTGEVER	OMSCHRIJVING	PROJECTNUMMER
Gemeente Hendrik-Ido-Ambacht	Inrichting ASWH veld 1	25-2630
PROJECT Optimalisatie sportpark Schildman	ONDERDEEL Bestekstekening	TEKENINGNUMMER BT.01-01

SCHAAL	TEKENAAR	Vestiging Boxtel Postbus 373 5280 Ac Boxtel info@kybys.nl www.kybys.nl
1:200	K. Verberk	
FORMAAT	PROJECTLEIDER	
A0	S. Rozema	

KYBYS ...voor ingenieu(r)s advies

P:\25-2630 Optimalisatie sportpark Schildman HIA\02 Tekeningen\01 TEK\25-2630 BT Optimalisatie sportpark Schildman.dwg