

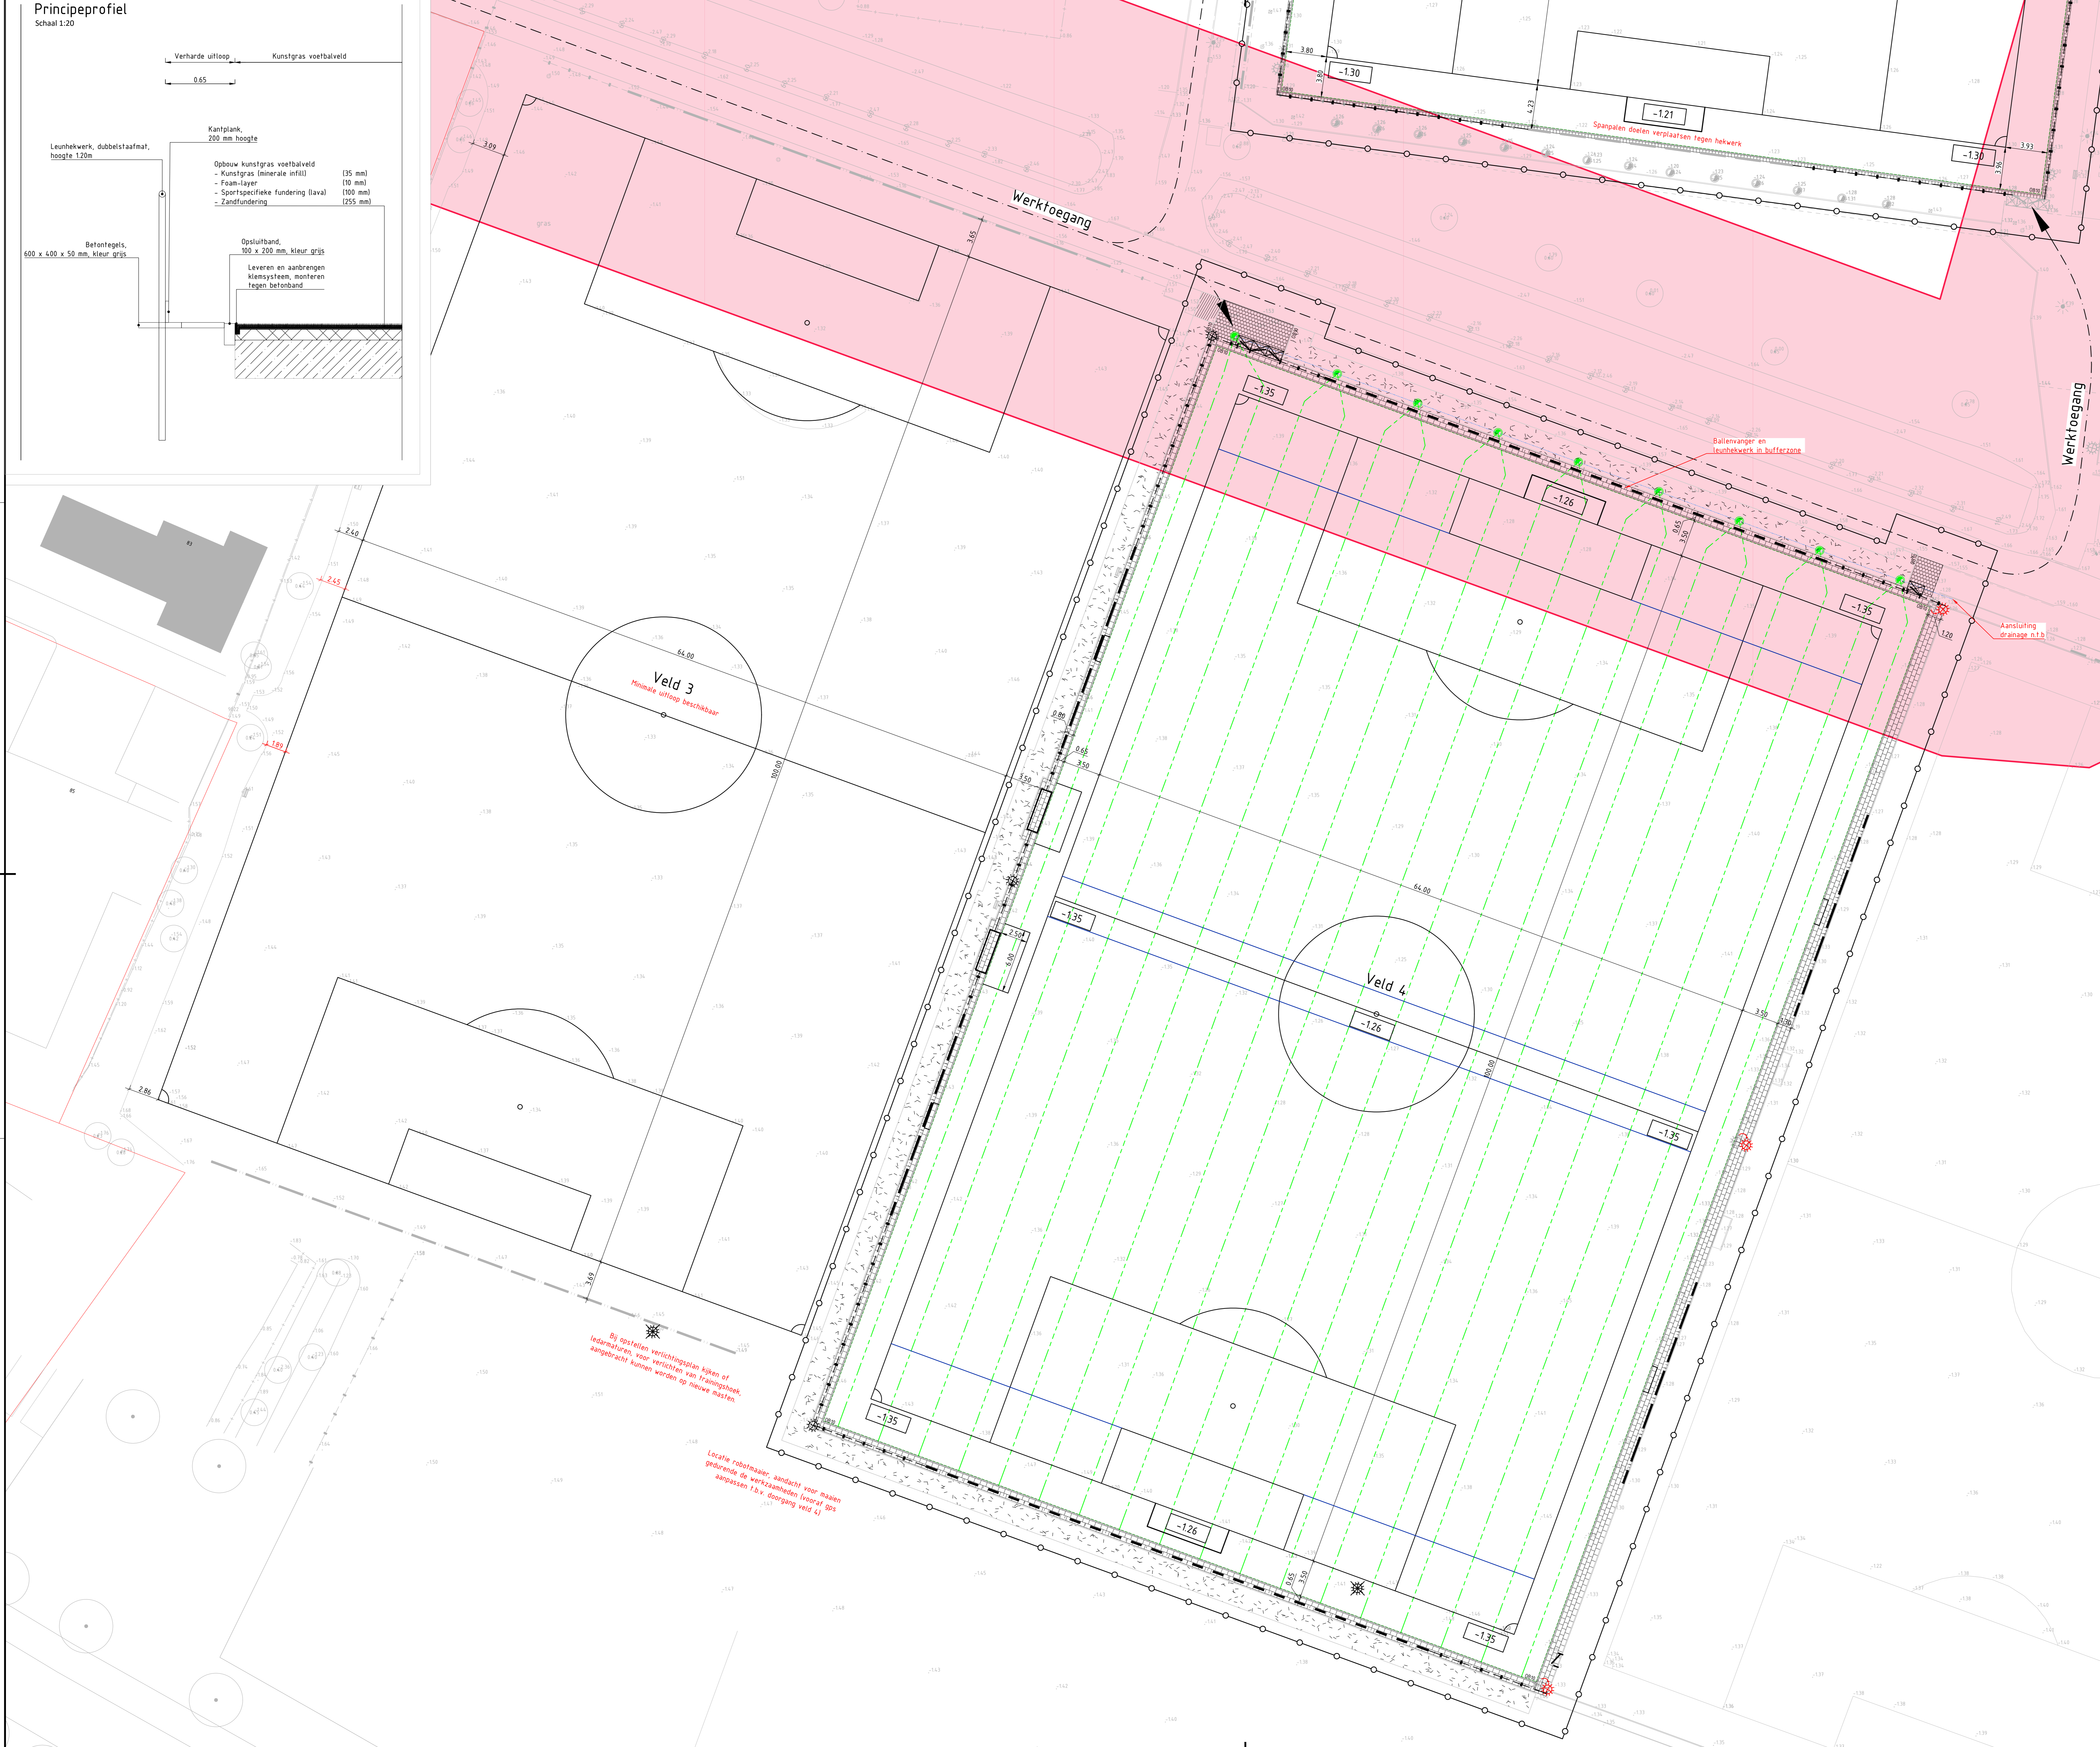


Principeprofiel
Schaal 1:20

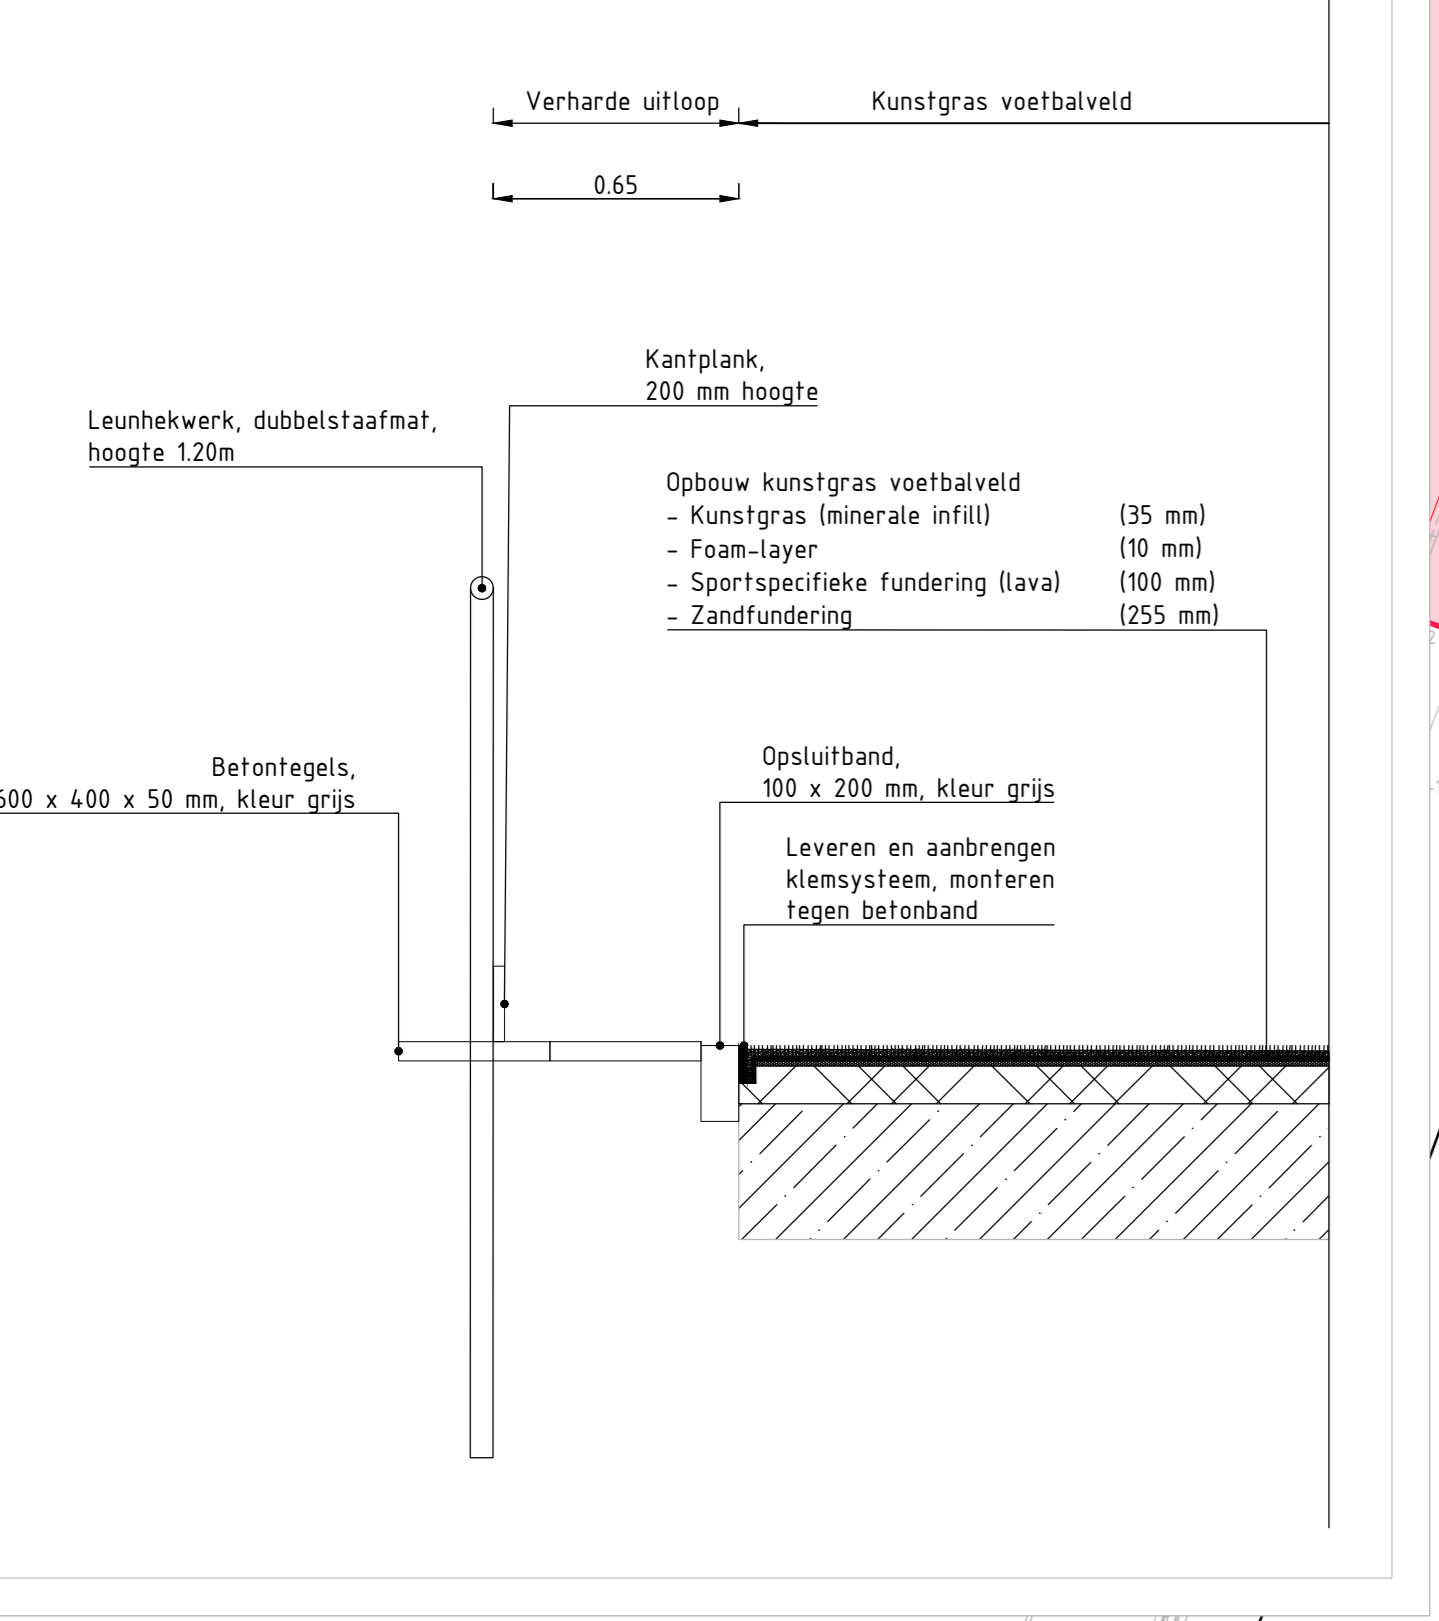

- Legenda**
- | | | | |
|--|---|--|--------------------------------|
| | Werkgrens | | Bestand |
| | Sportveldbeijning | | Kadastrale grens |
| | Sportveldbeijning, pupillen | | Busleiding gevaarlijke inhoud |
| | Leveren en aanbrengen opsluitband, 100x200x1000 mm, beton, kleur grijs | | Leunhekwerk |
| | Leveren en aanbrengen betontegels, halfsteensverband, 400x600x50 mm, beton, kleur grijs | | Terreinafschieding |
| | Leveren en aanbrengen leunhekwerk, hoogte 1,20 m, dubbelstaafmaat, voorzien van aluminum kantplank | | Ballevanger, hoogte 5,00 m |
| | Leveren en aanbrengen ballevanger, hoogte 5,00 m, 1,80 dubbelstaafmaat, 3,50 m nylon net (0,50 m overlap) | | Ballevanger, hoogte 4,00 m |
| | Leveren en aanbrengen ballevanger, hoogte 4,00 m, 1,80 m dubbelstaafmaat, 2,50 m nylon net (0,50 m overlap) | | Spelerspoort |
| | Leveren en aanbrengen spelerspoort, breedte 1,25 m | | Materieelport |
| | Leveren en aanbrengen spelerspoort, breedte 4,00 m | | Walk-off constructie |
| | Leveren en aanbrengen walk-off constructie | | Dug-out |
| | Leveren en aanbrengen klemsysteem, bevestigen op opsluitband | | Afvalbak |
| | Leveren en aanbrengen P-doel | | Veldverlichting, conische mast |
| | Leveren en aanbrengen dug-out, 4,00 x 100 m | | Lichtmast |
| | Verplaatsen bestaande veldverlichting, hoogte 15,00 m | | Paal |
| | Leveren en aanbrengen drainage hordleiding, PVC Ø160 mm | | Afvalcontainer |
| | Leveren en aanbrengen drainage drainstreng, PP Ø65 mm | | Inspectieput |
| | Leveren en aanbrengen doorspuitvoorziening, PVC Ø315 mm | | Straatkolk |
| | Aanleghoogte | | Doorspuitvoorziening |
| | Veldverlichting, conische mast, bestaand, verplaatsen of led armaturen aanbrengen op masten veld 4, n.t.b. | | Boom |
| | Inzalen graszengel??? incl. voorafgaand aanvullen en herprofielen | | Bestaande hoogte t.o.v. NAP |
| | Herstraten bestaande bestrating | | |

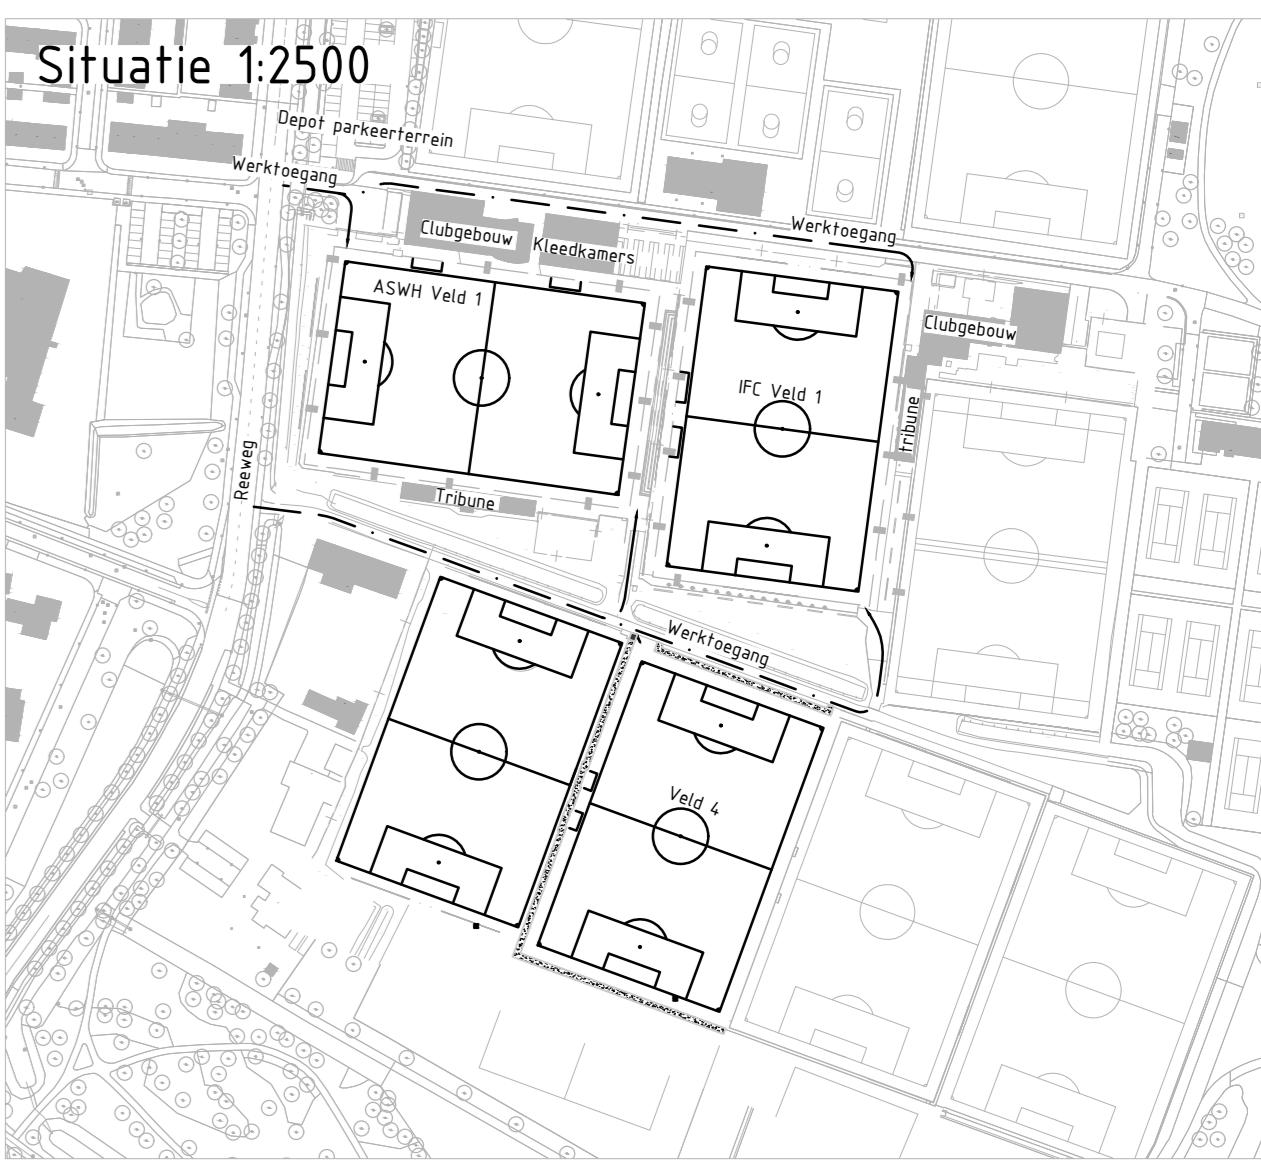

Beleggen/Revisoren
- Belegging 11 november 2025
- 021 10 november 2025

Plan in meters, tezij anders vermeld
Metersaanduiding in cm, tezij anders vermeld
Parkeer en rechte lijn "A.A.P." tezij anders vermeld
Berekening van cm, tezij anders vermeld

Aanpakwijze gegevens met tabel en ledigge vervangen in 0,05m breedte verplaatsingen.
Aan de afpakwijze in de bestaande bestaande gegevens worden niet overgenomen.
De afpakwijze of verplaatsing kan in geen geval aansprakelijk worden gehouden.

0 2 4 6 8m

DEFINITIEF

Verzeker	Datum	omschrijving	Stempel
001	22 april 2025	LEIJSIE UITGEVAE	E. Verbeek
OPDRACHTGEVER	Gemeente Hendrik-Ido-Ambacht	OMSCHRIJVING	PROJECTNUMMER
		Inrichting veld 4	25-2630
PROJECT	Optimalisatie sportpark Schildman	ONDERDEEL	TEKENINGNUMMER
		Bestektekening	BT.03-01
SCHAAL	TEKENAAR	Aanpakwijze Beleggen 2025 021 10 november 2025	
1:200	K. Verbeek		
FORMAAT	PROJECTLEIDER		
A0	S. Rozema		