



grote zaal
nationale opera & ballet

09 april 2026


D A M
&
PARTNERS
ARCHITECTEN

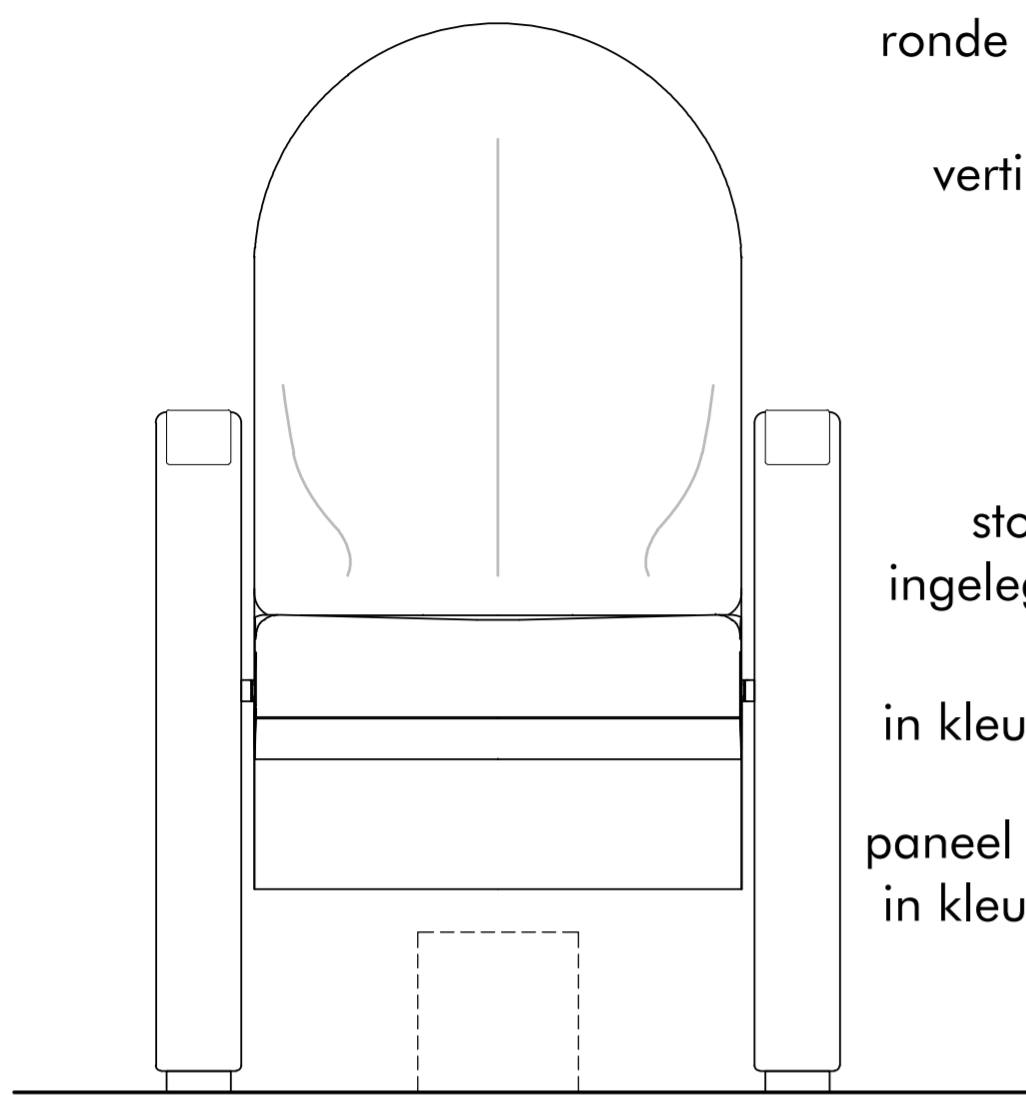


aanzicht voorzijde

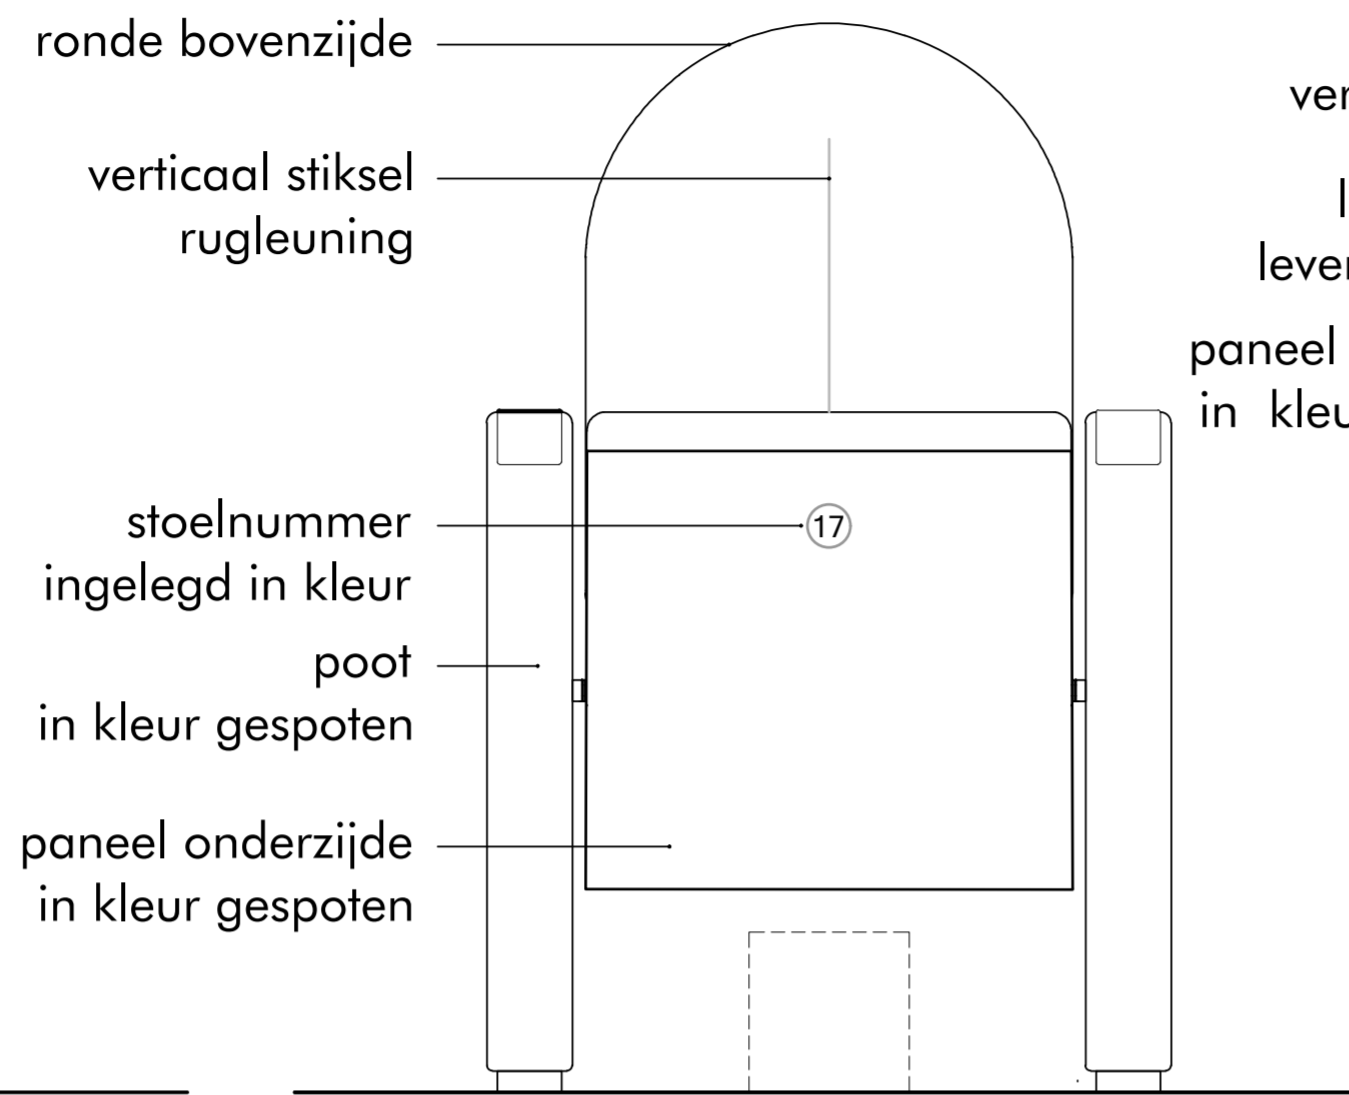


aanzicht voorzijde opgeklapt

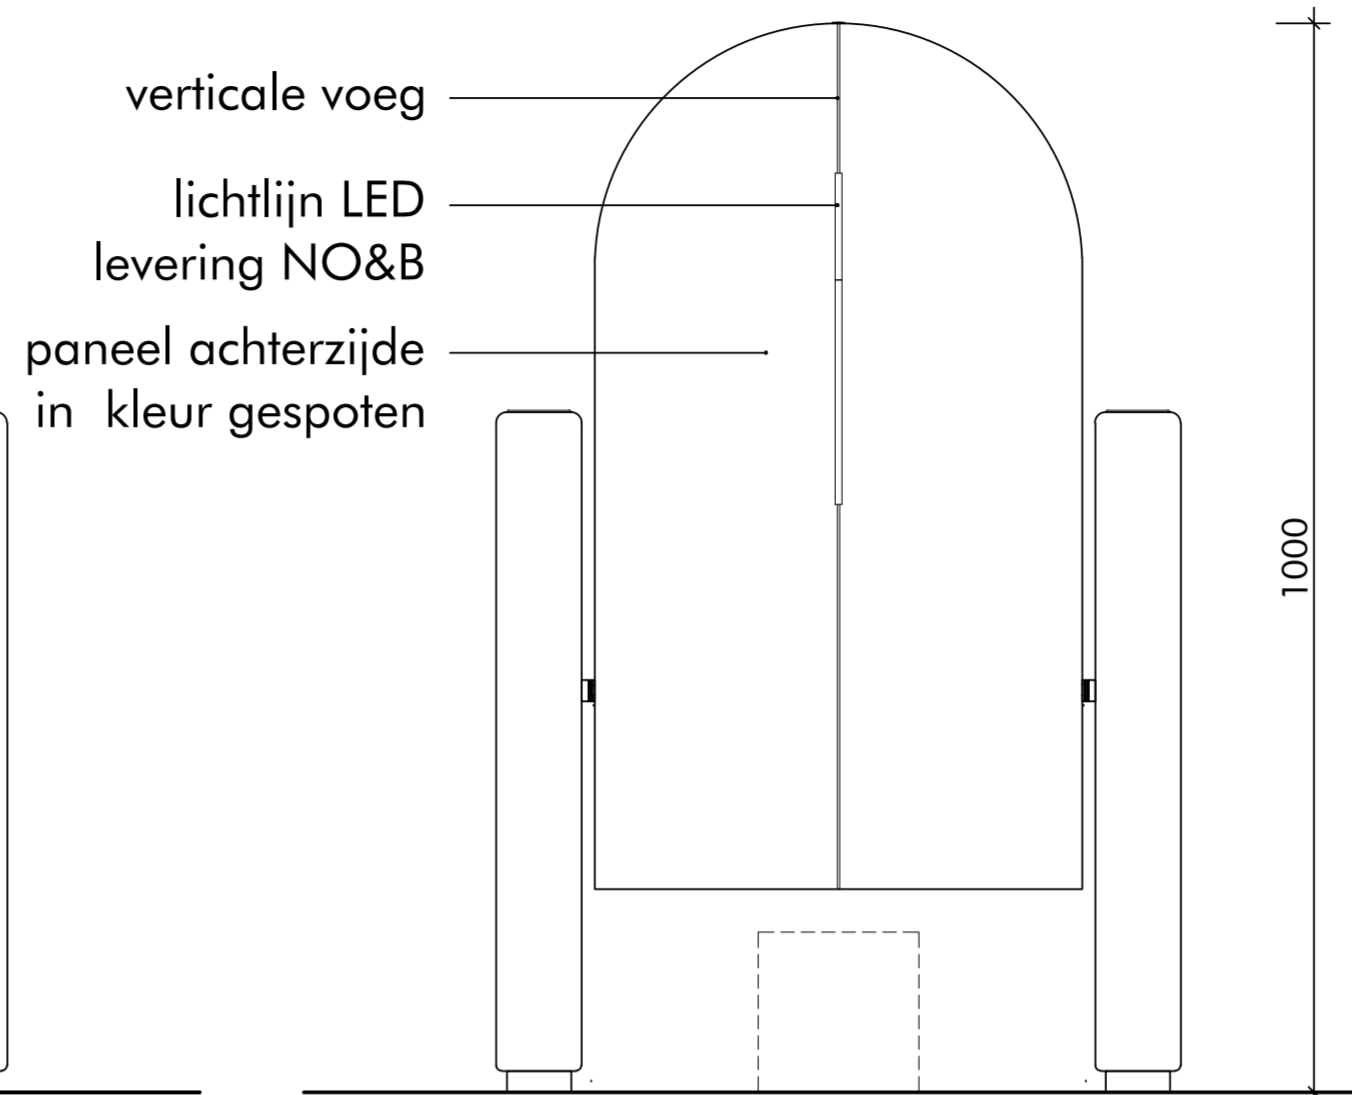


aanzicht achterzijde

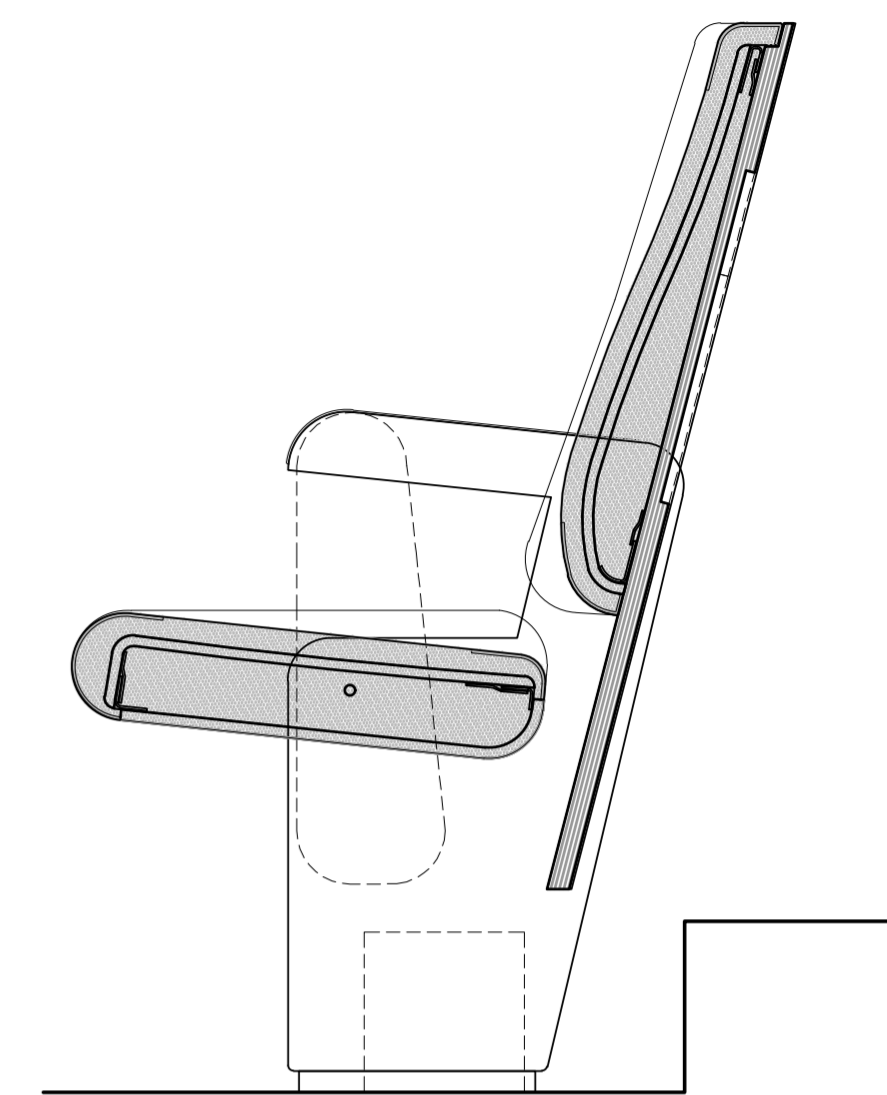


doorsnede

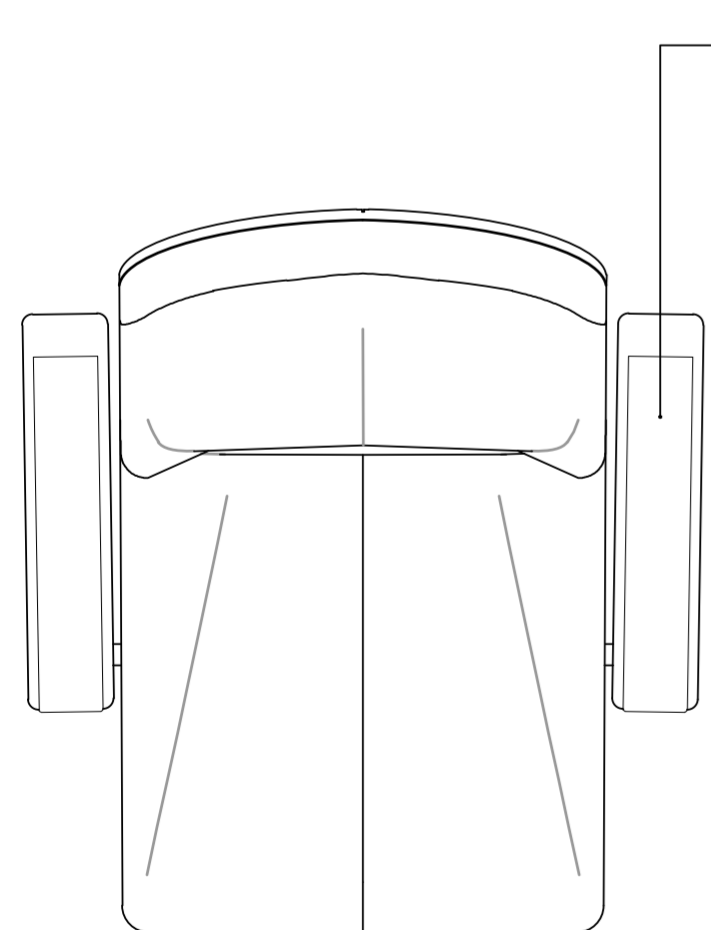


aanzicht bovenzijde

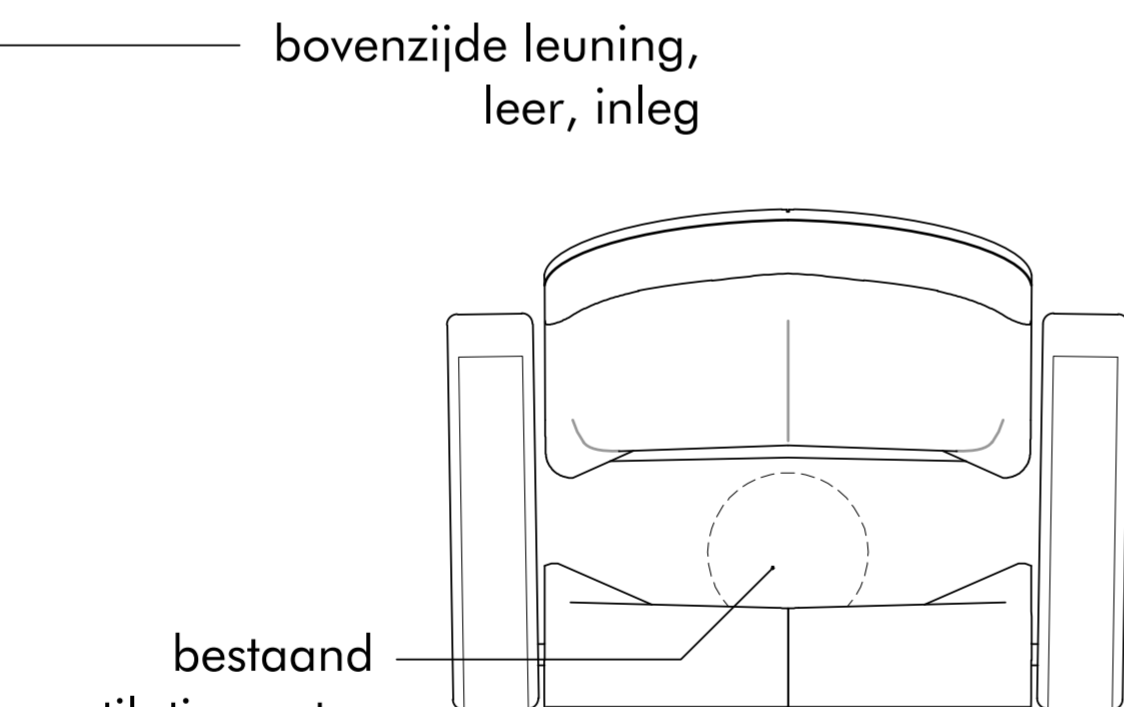



aanzicht bovenzijde opgeklapt

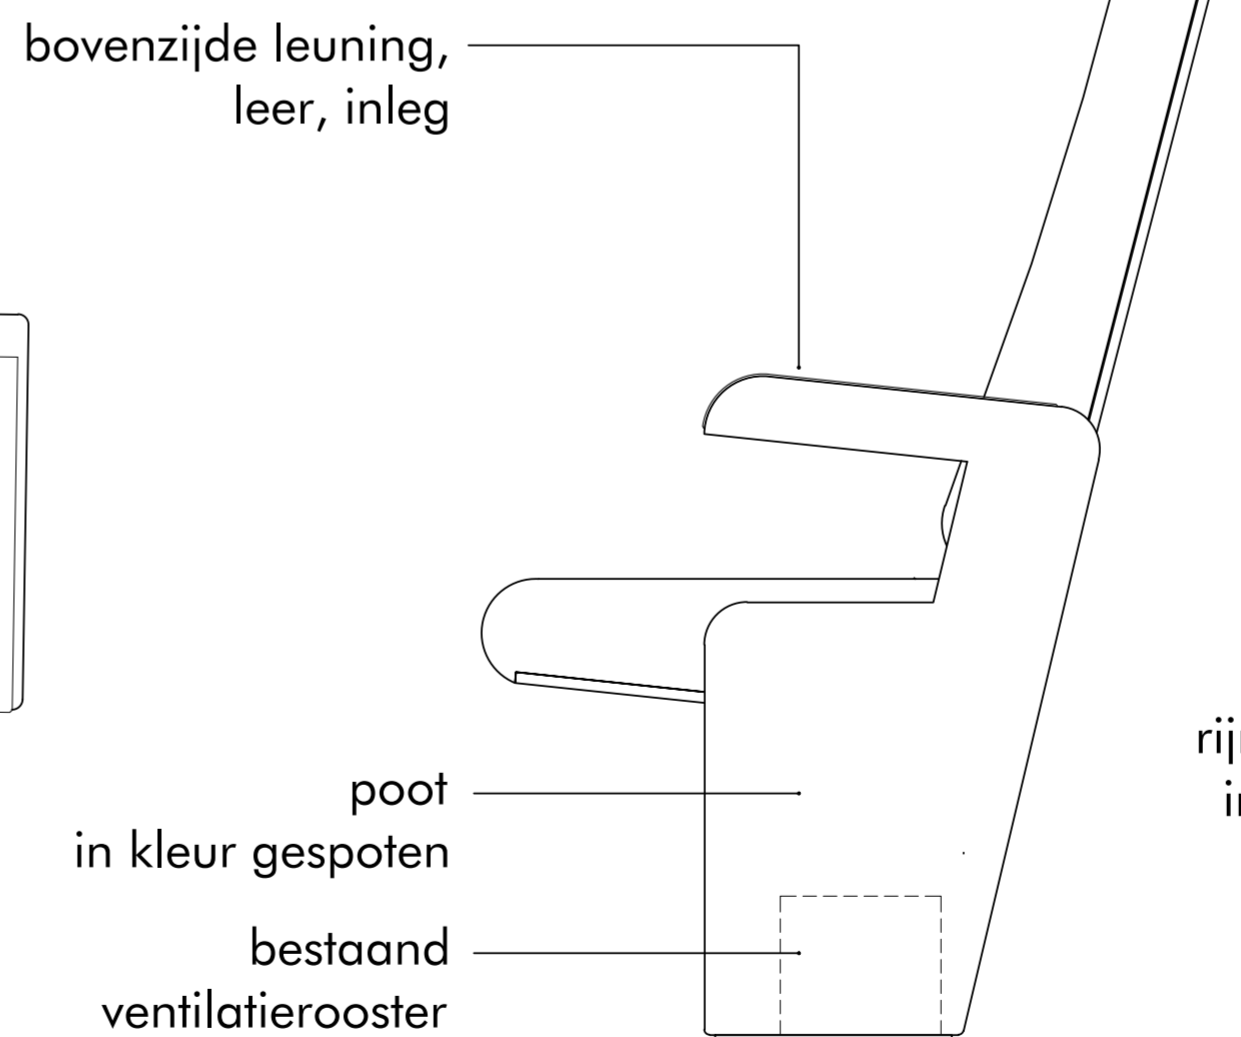


zijaanzicht

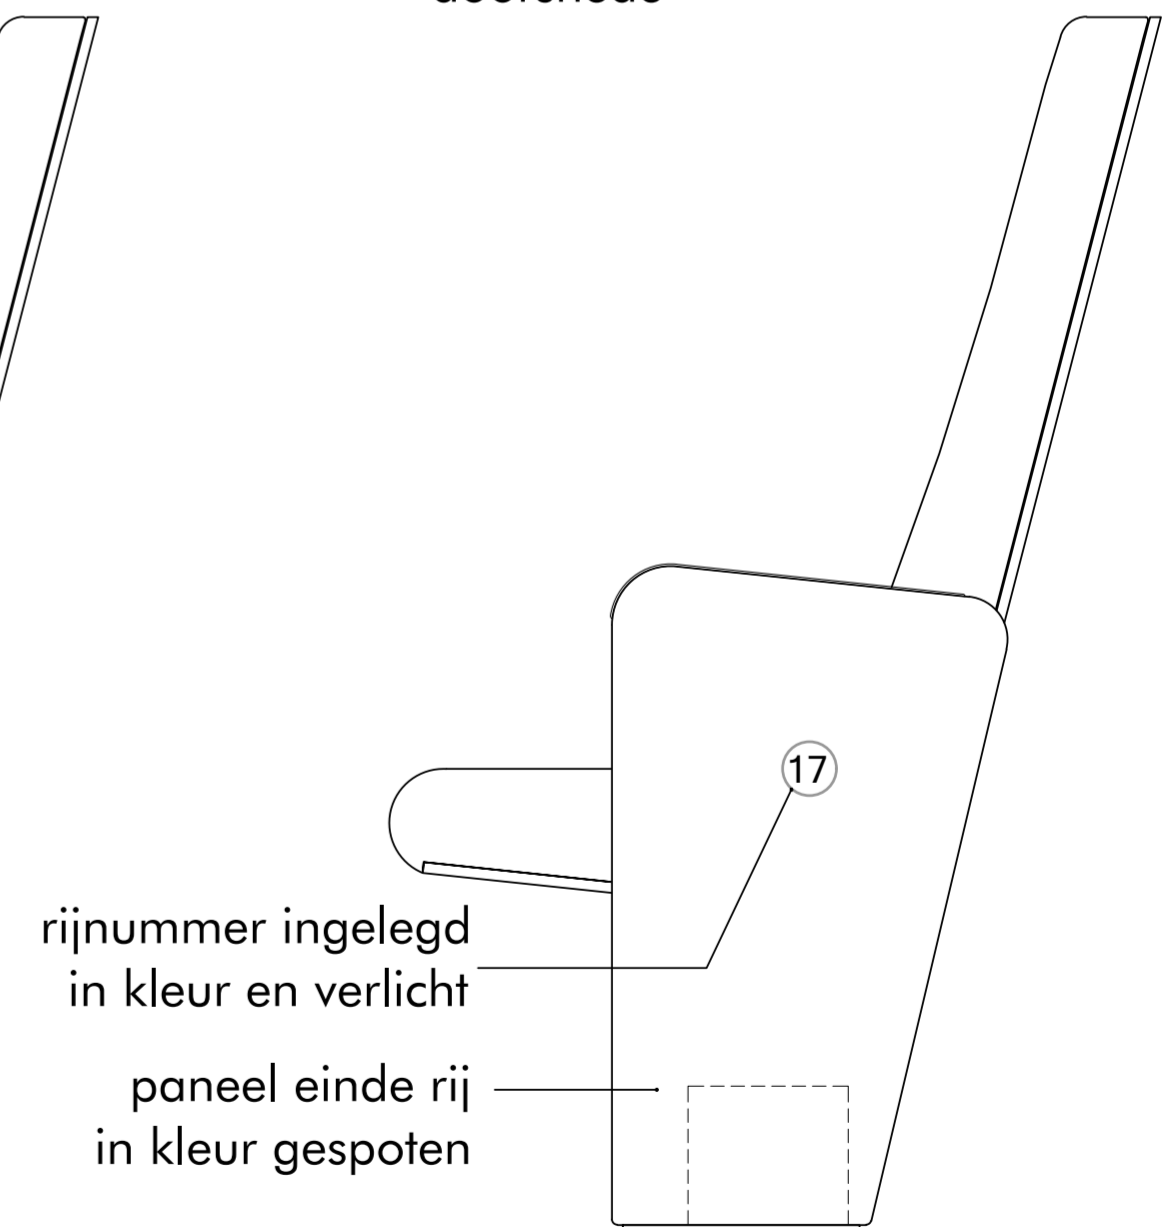


zijaanzicht einde rij

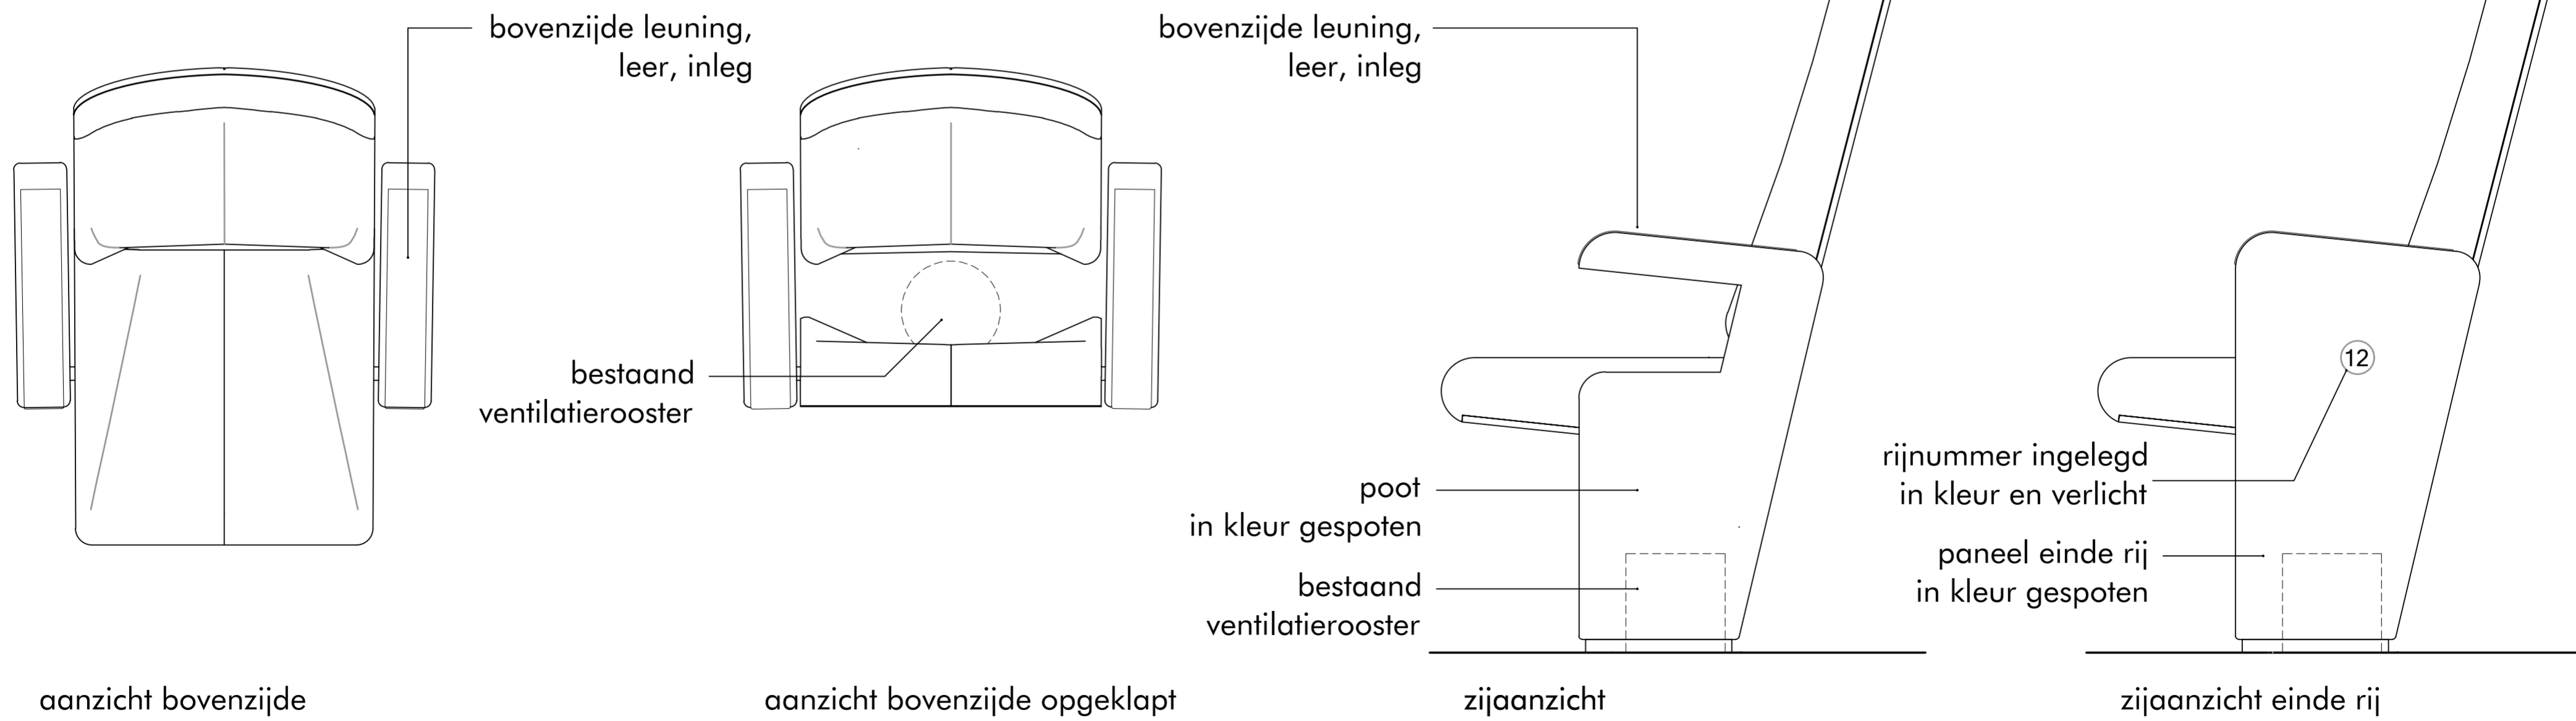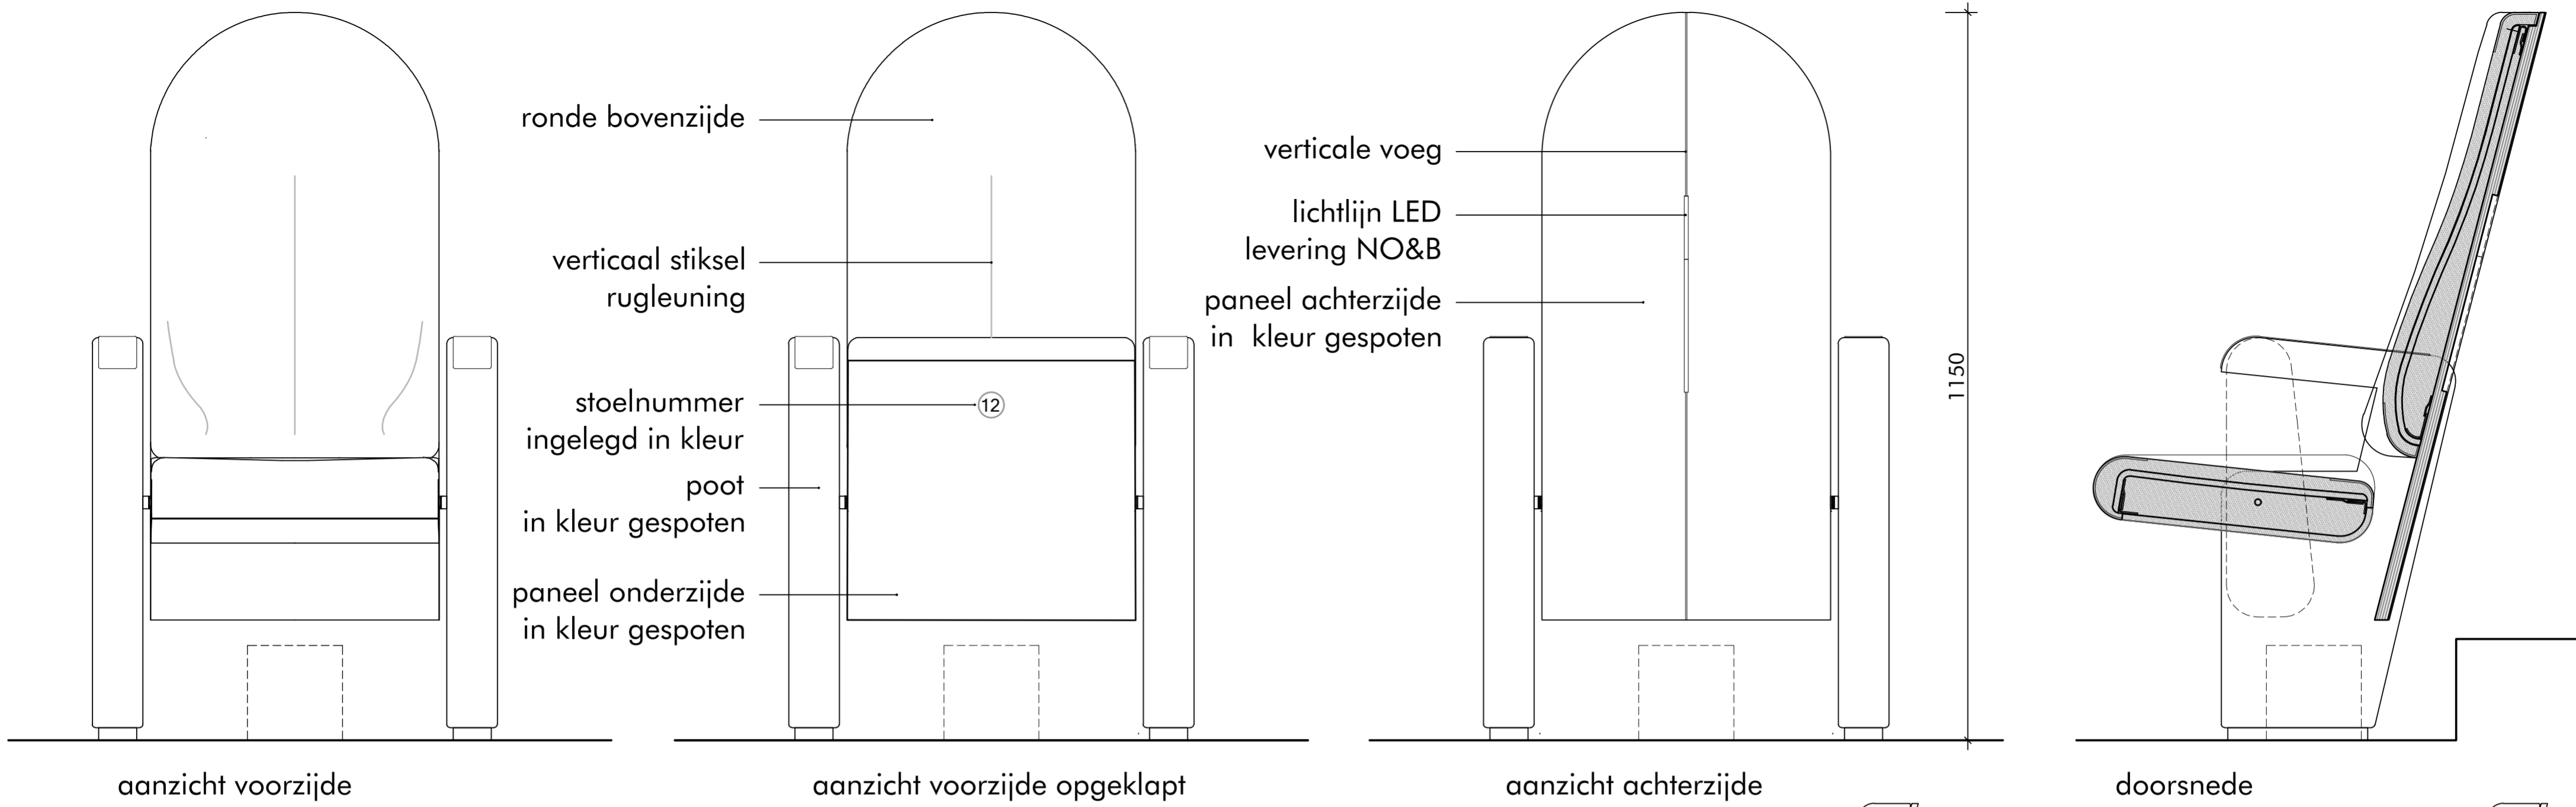


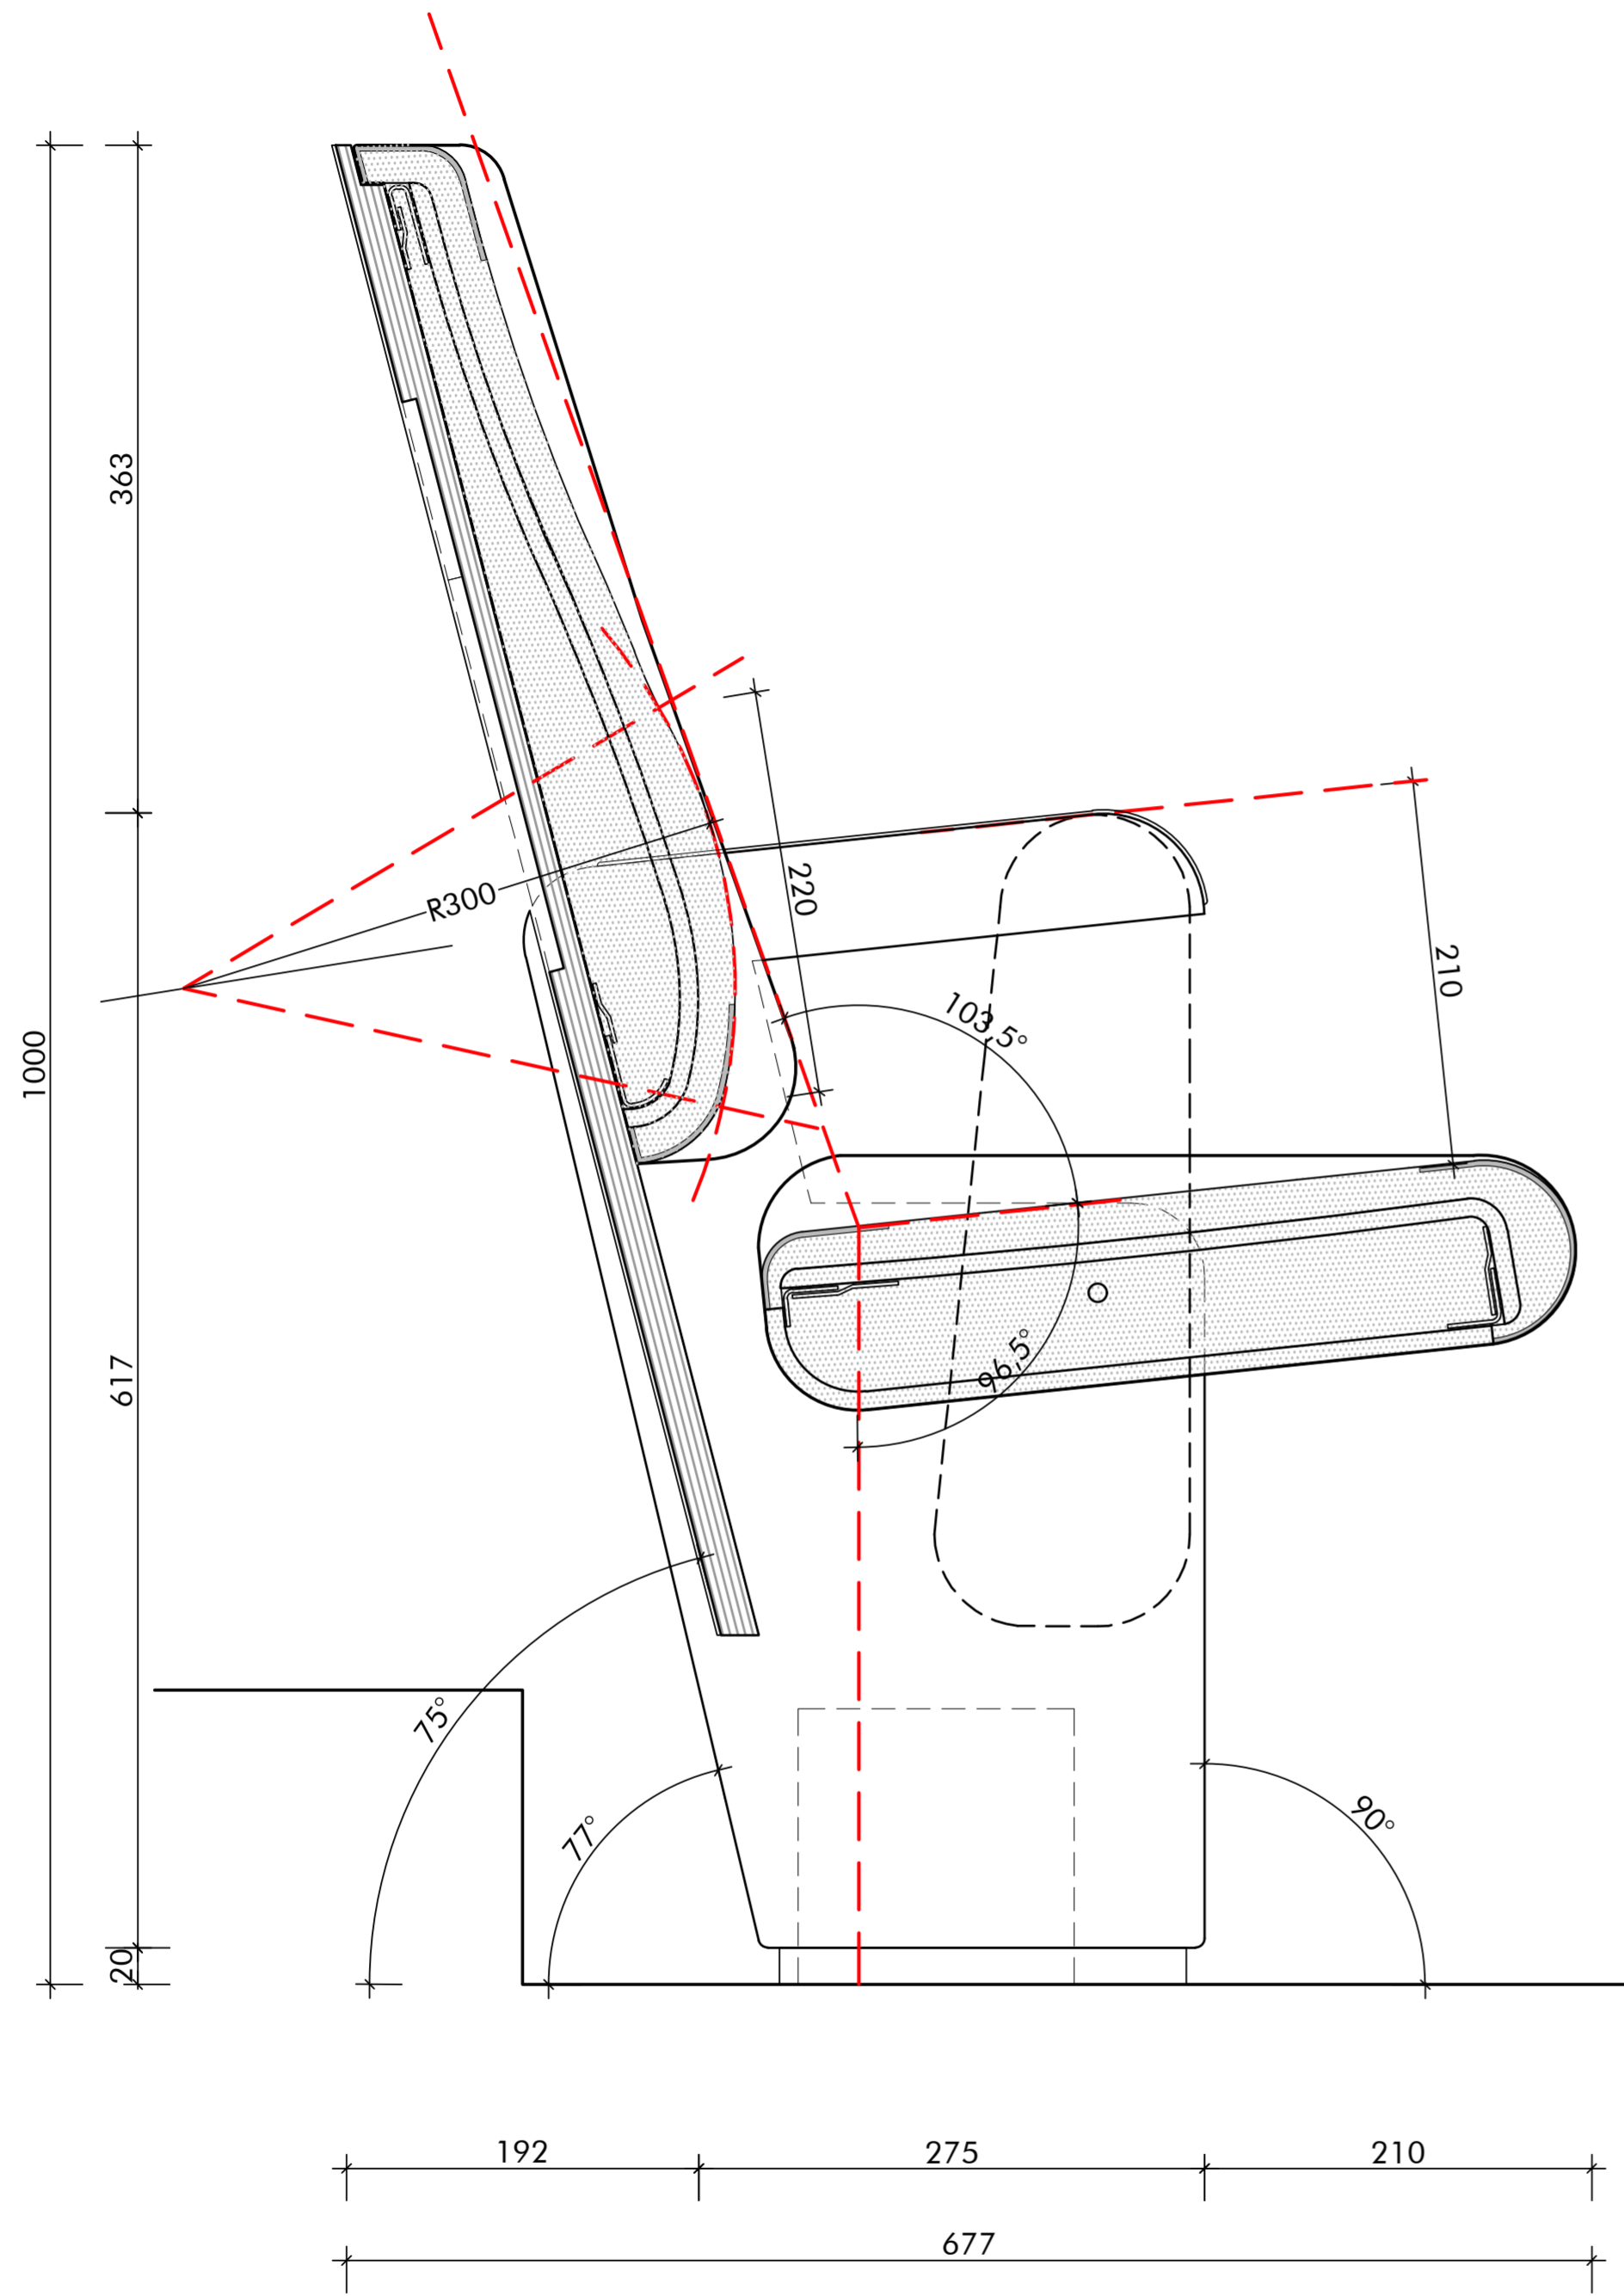

doorsnede

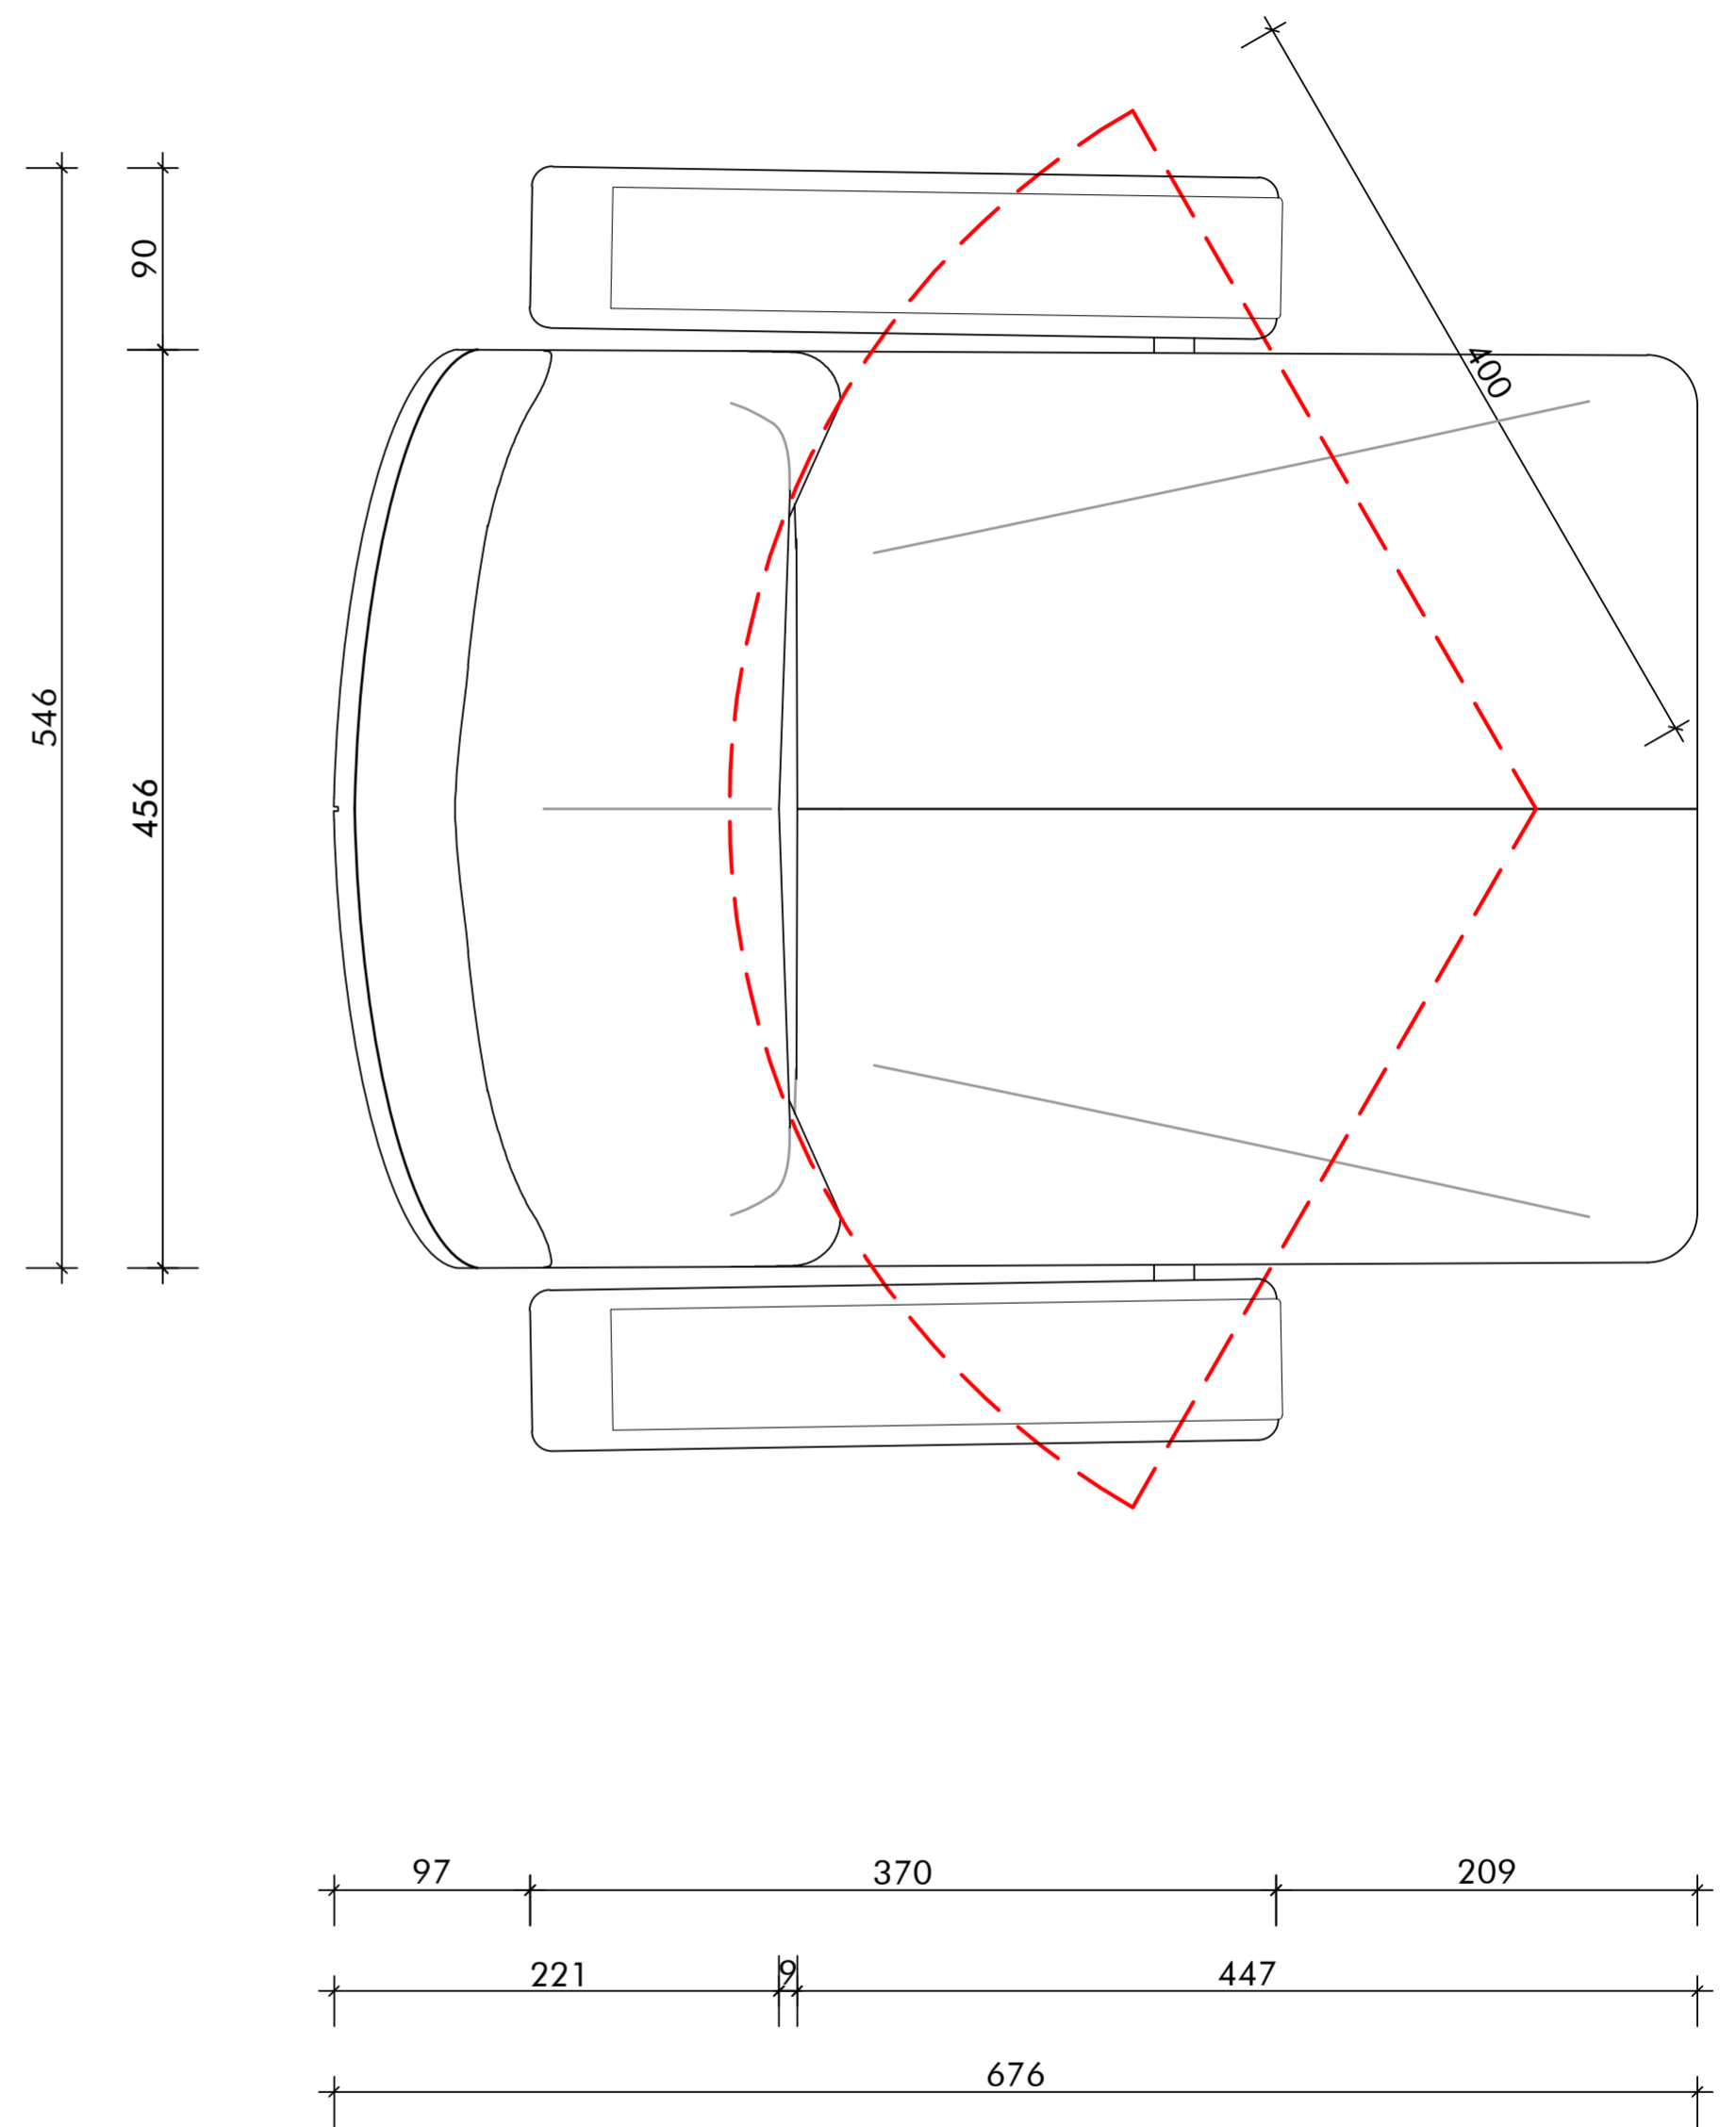


aanzicht bovenzijde

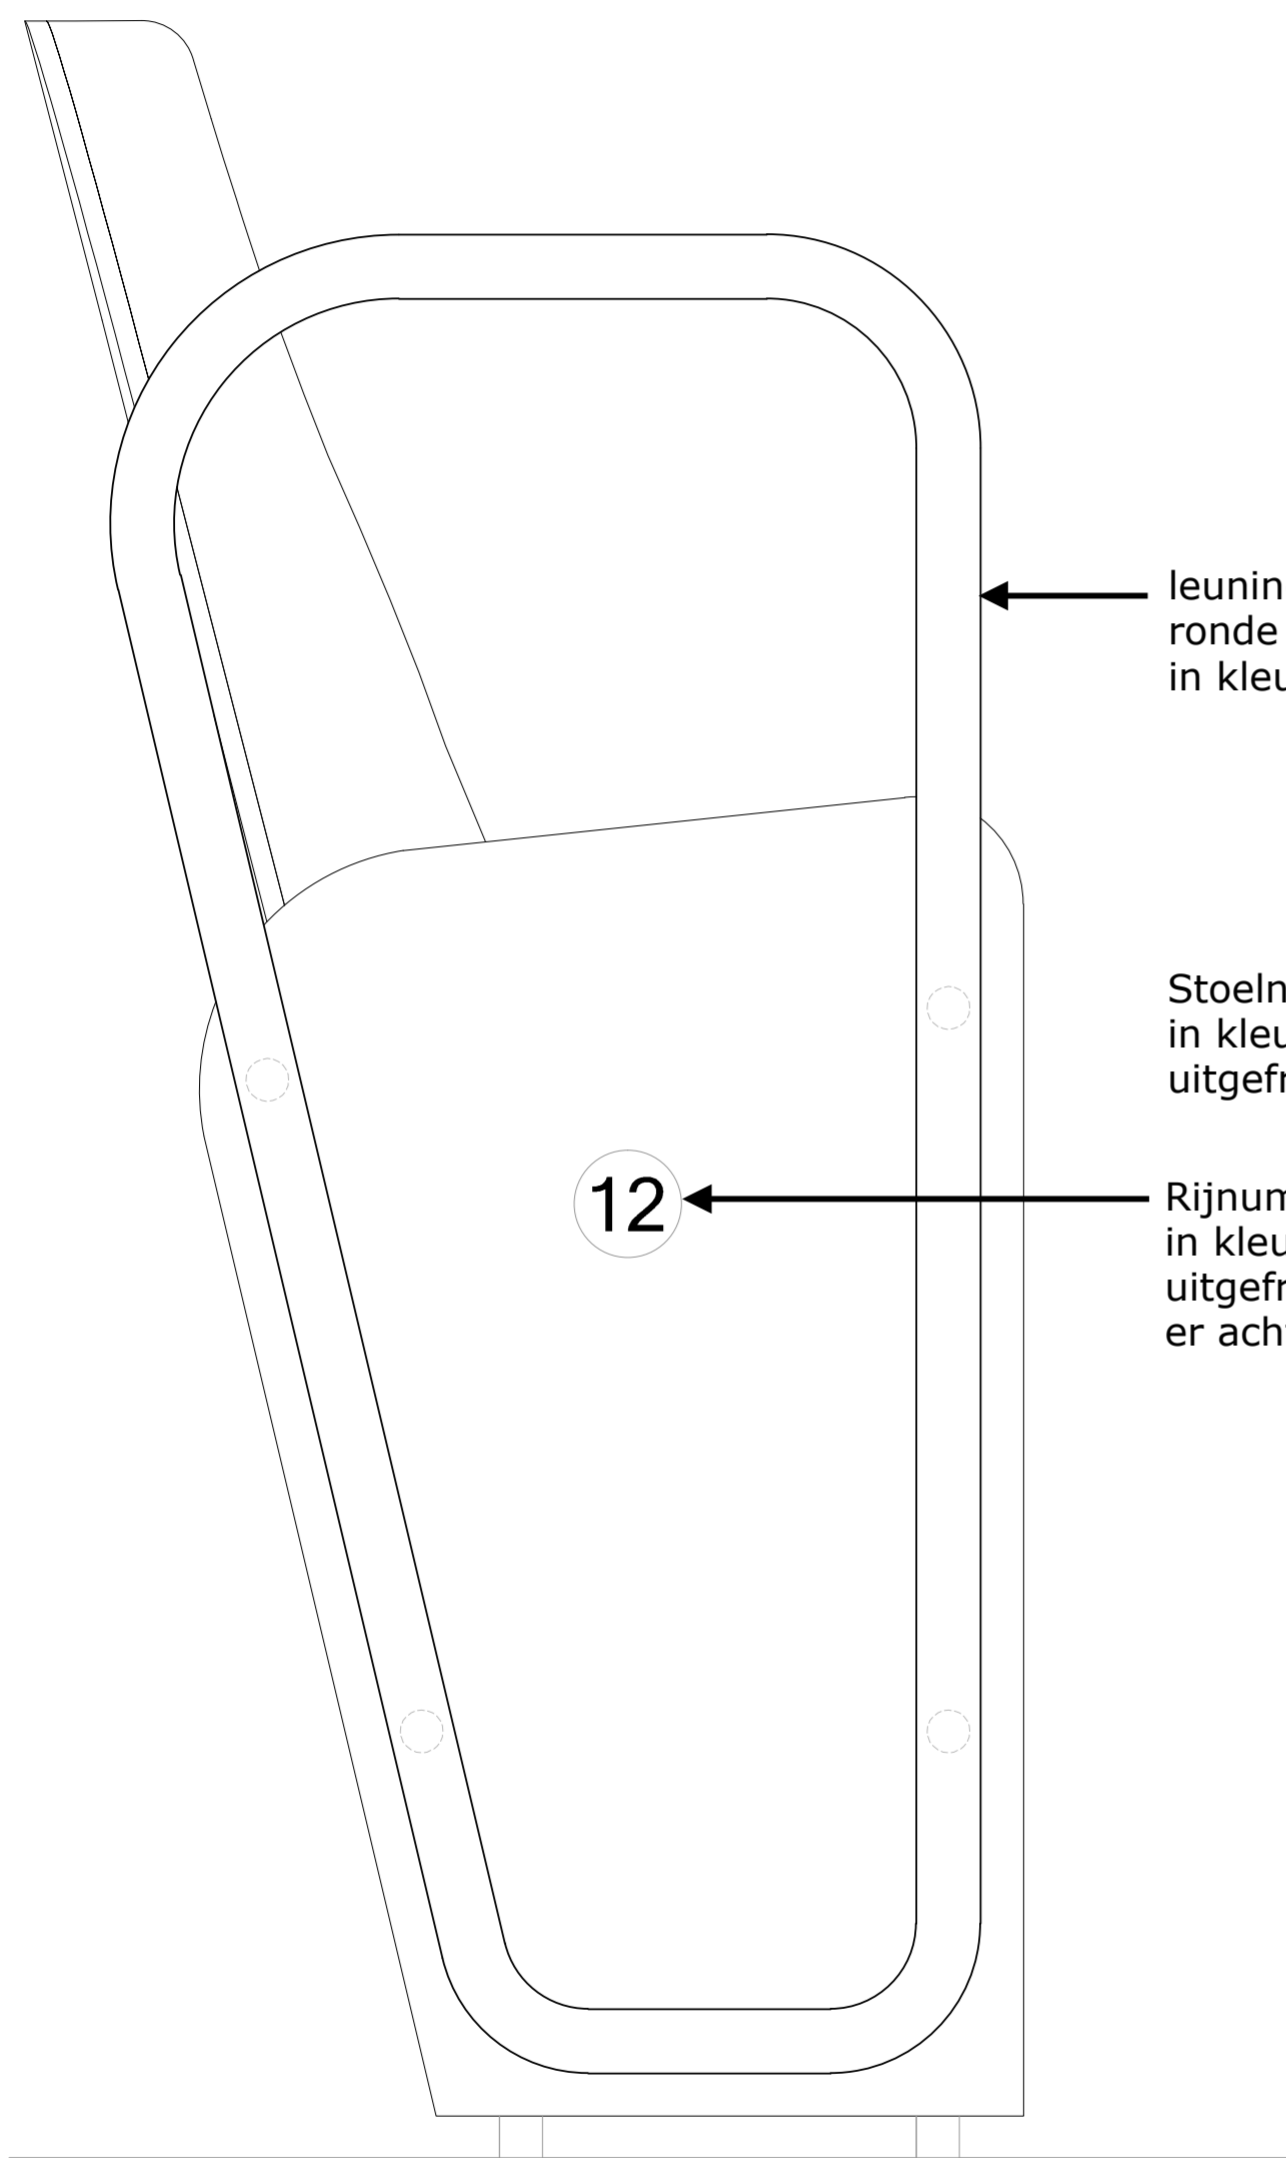

leuning op stoelen einde rij
ronde buis op afstandhouders
in kleur van het zijpaneel



Stoelnummering, kunststof plaatje
in kleur van het zijpaneel
uitgefreest nummer

12 ← Rijnummering, kunststof plaatje
in kleur van het zijpaneel
uitgefreest nummer met licht
er achter

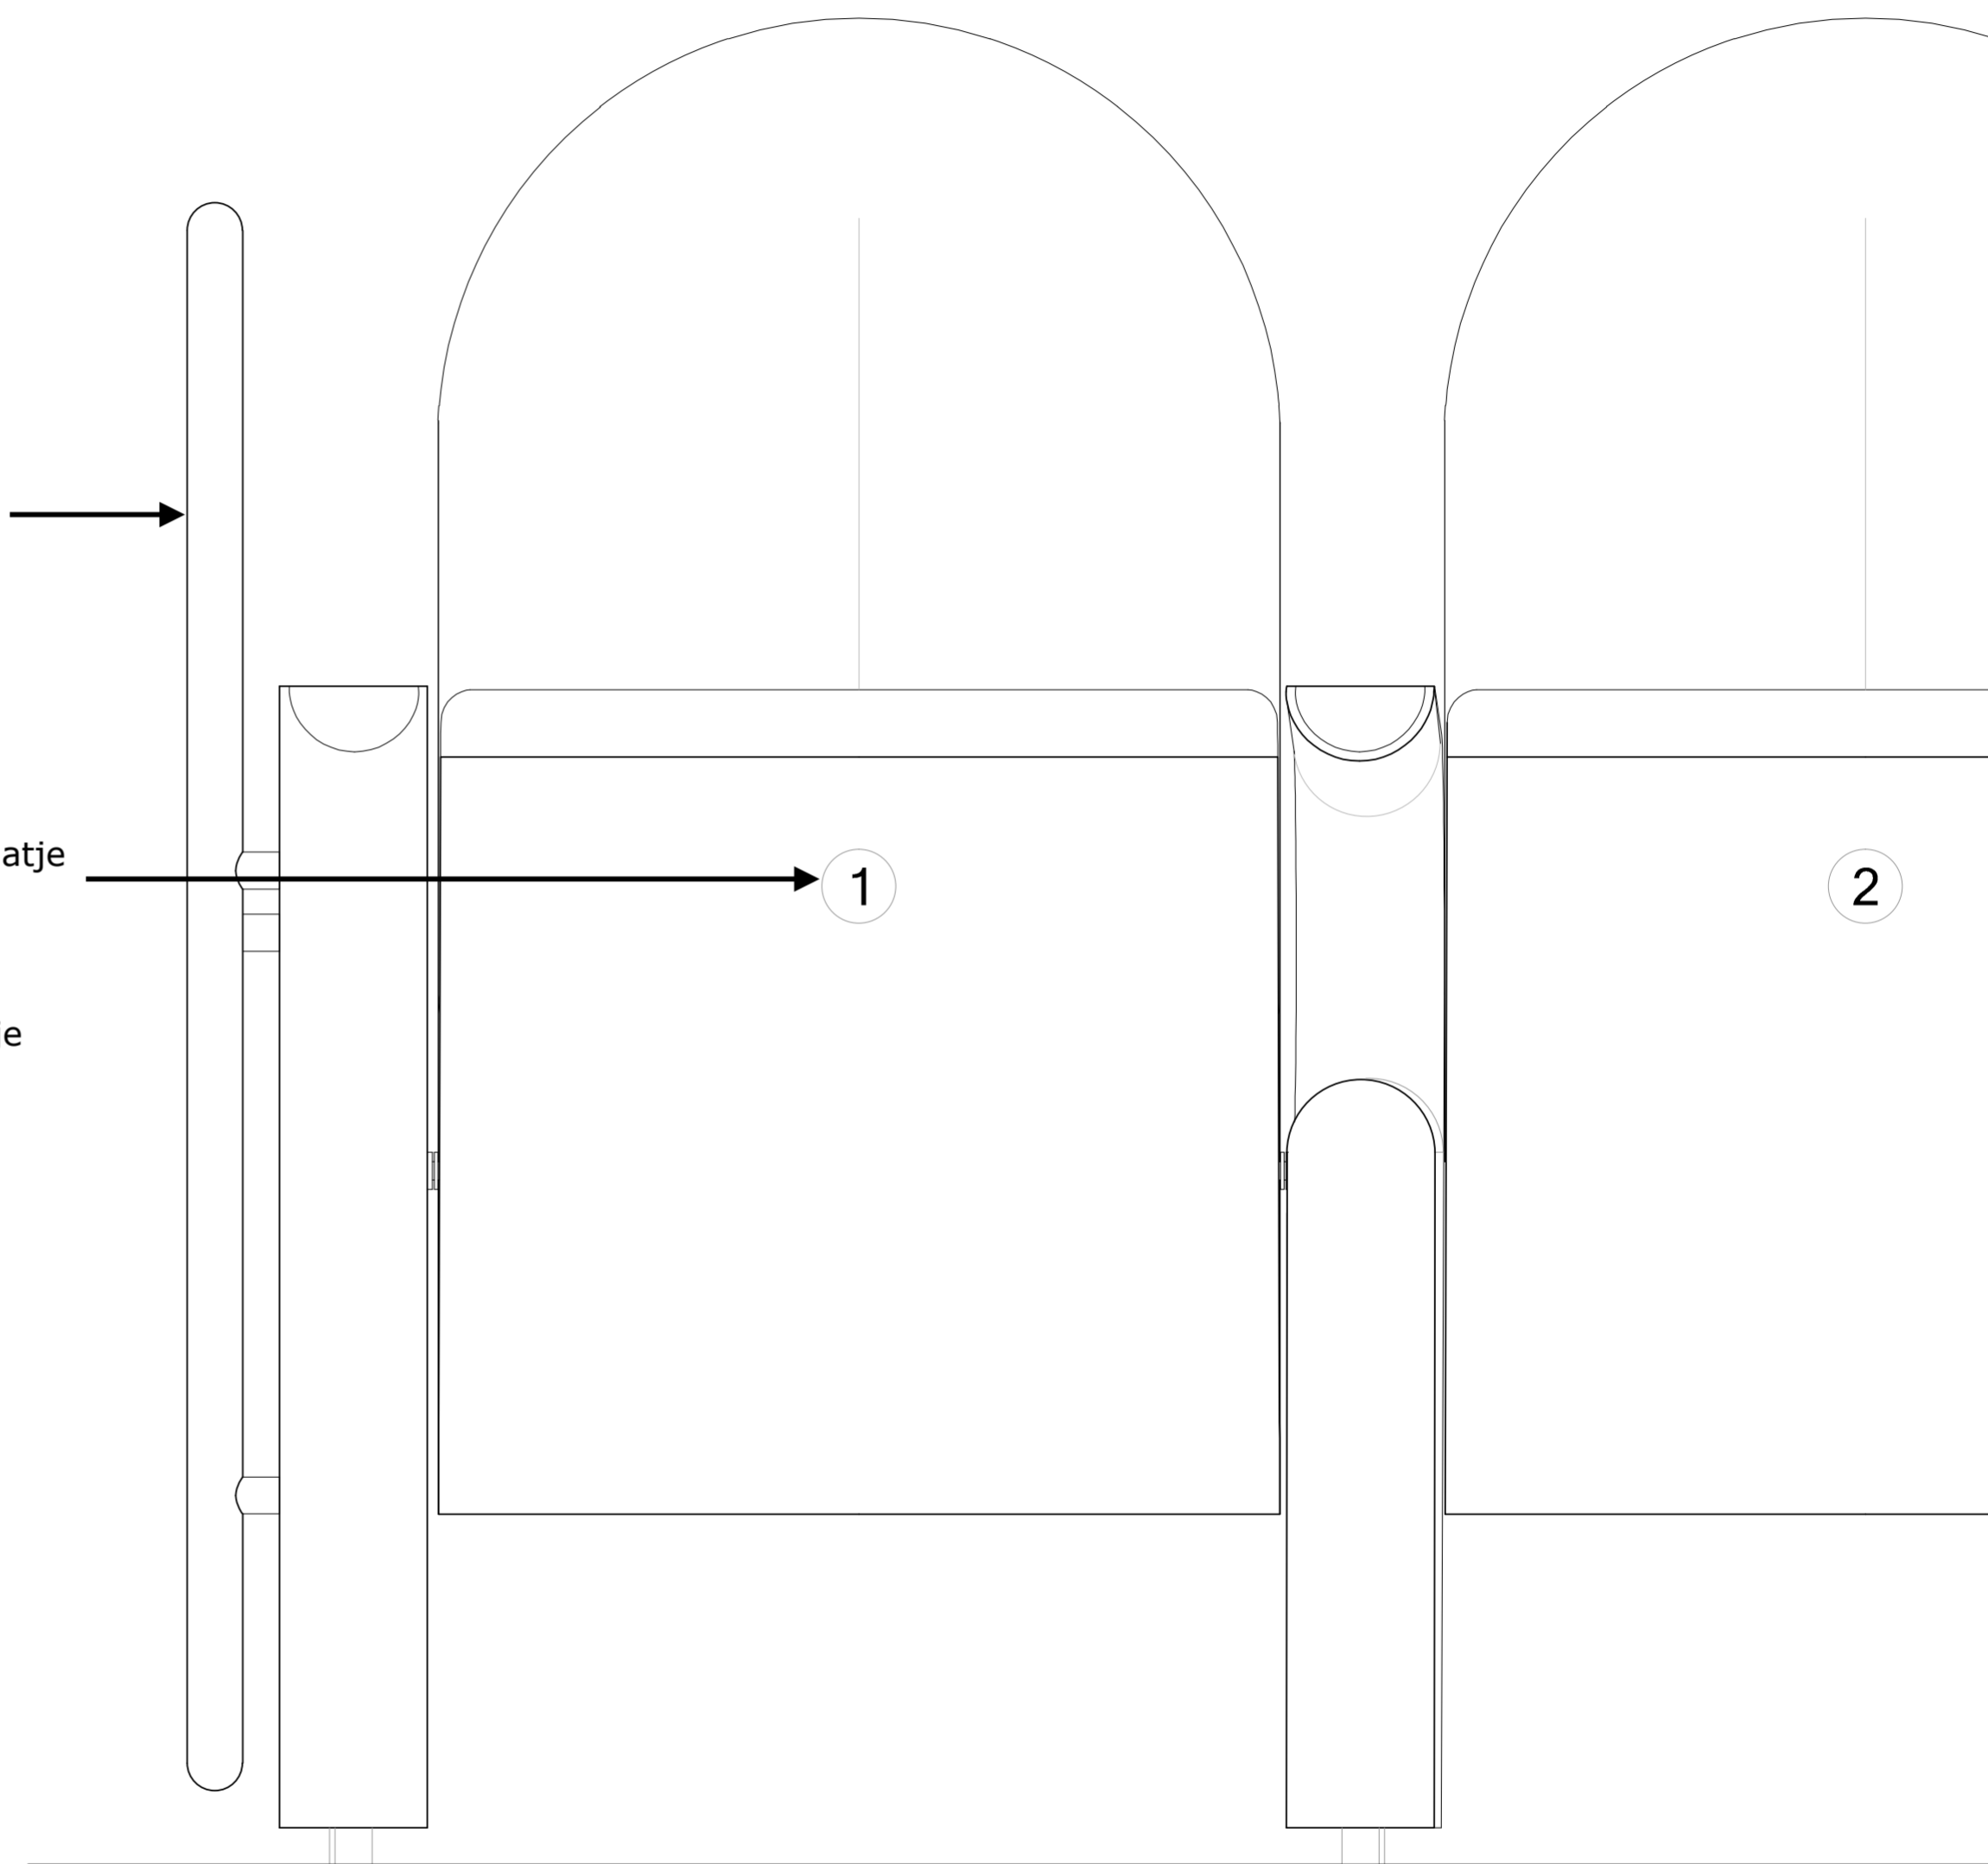

1

2

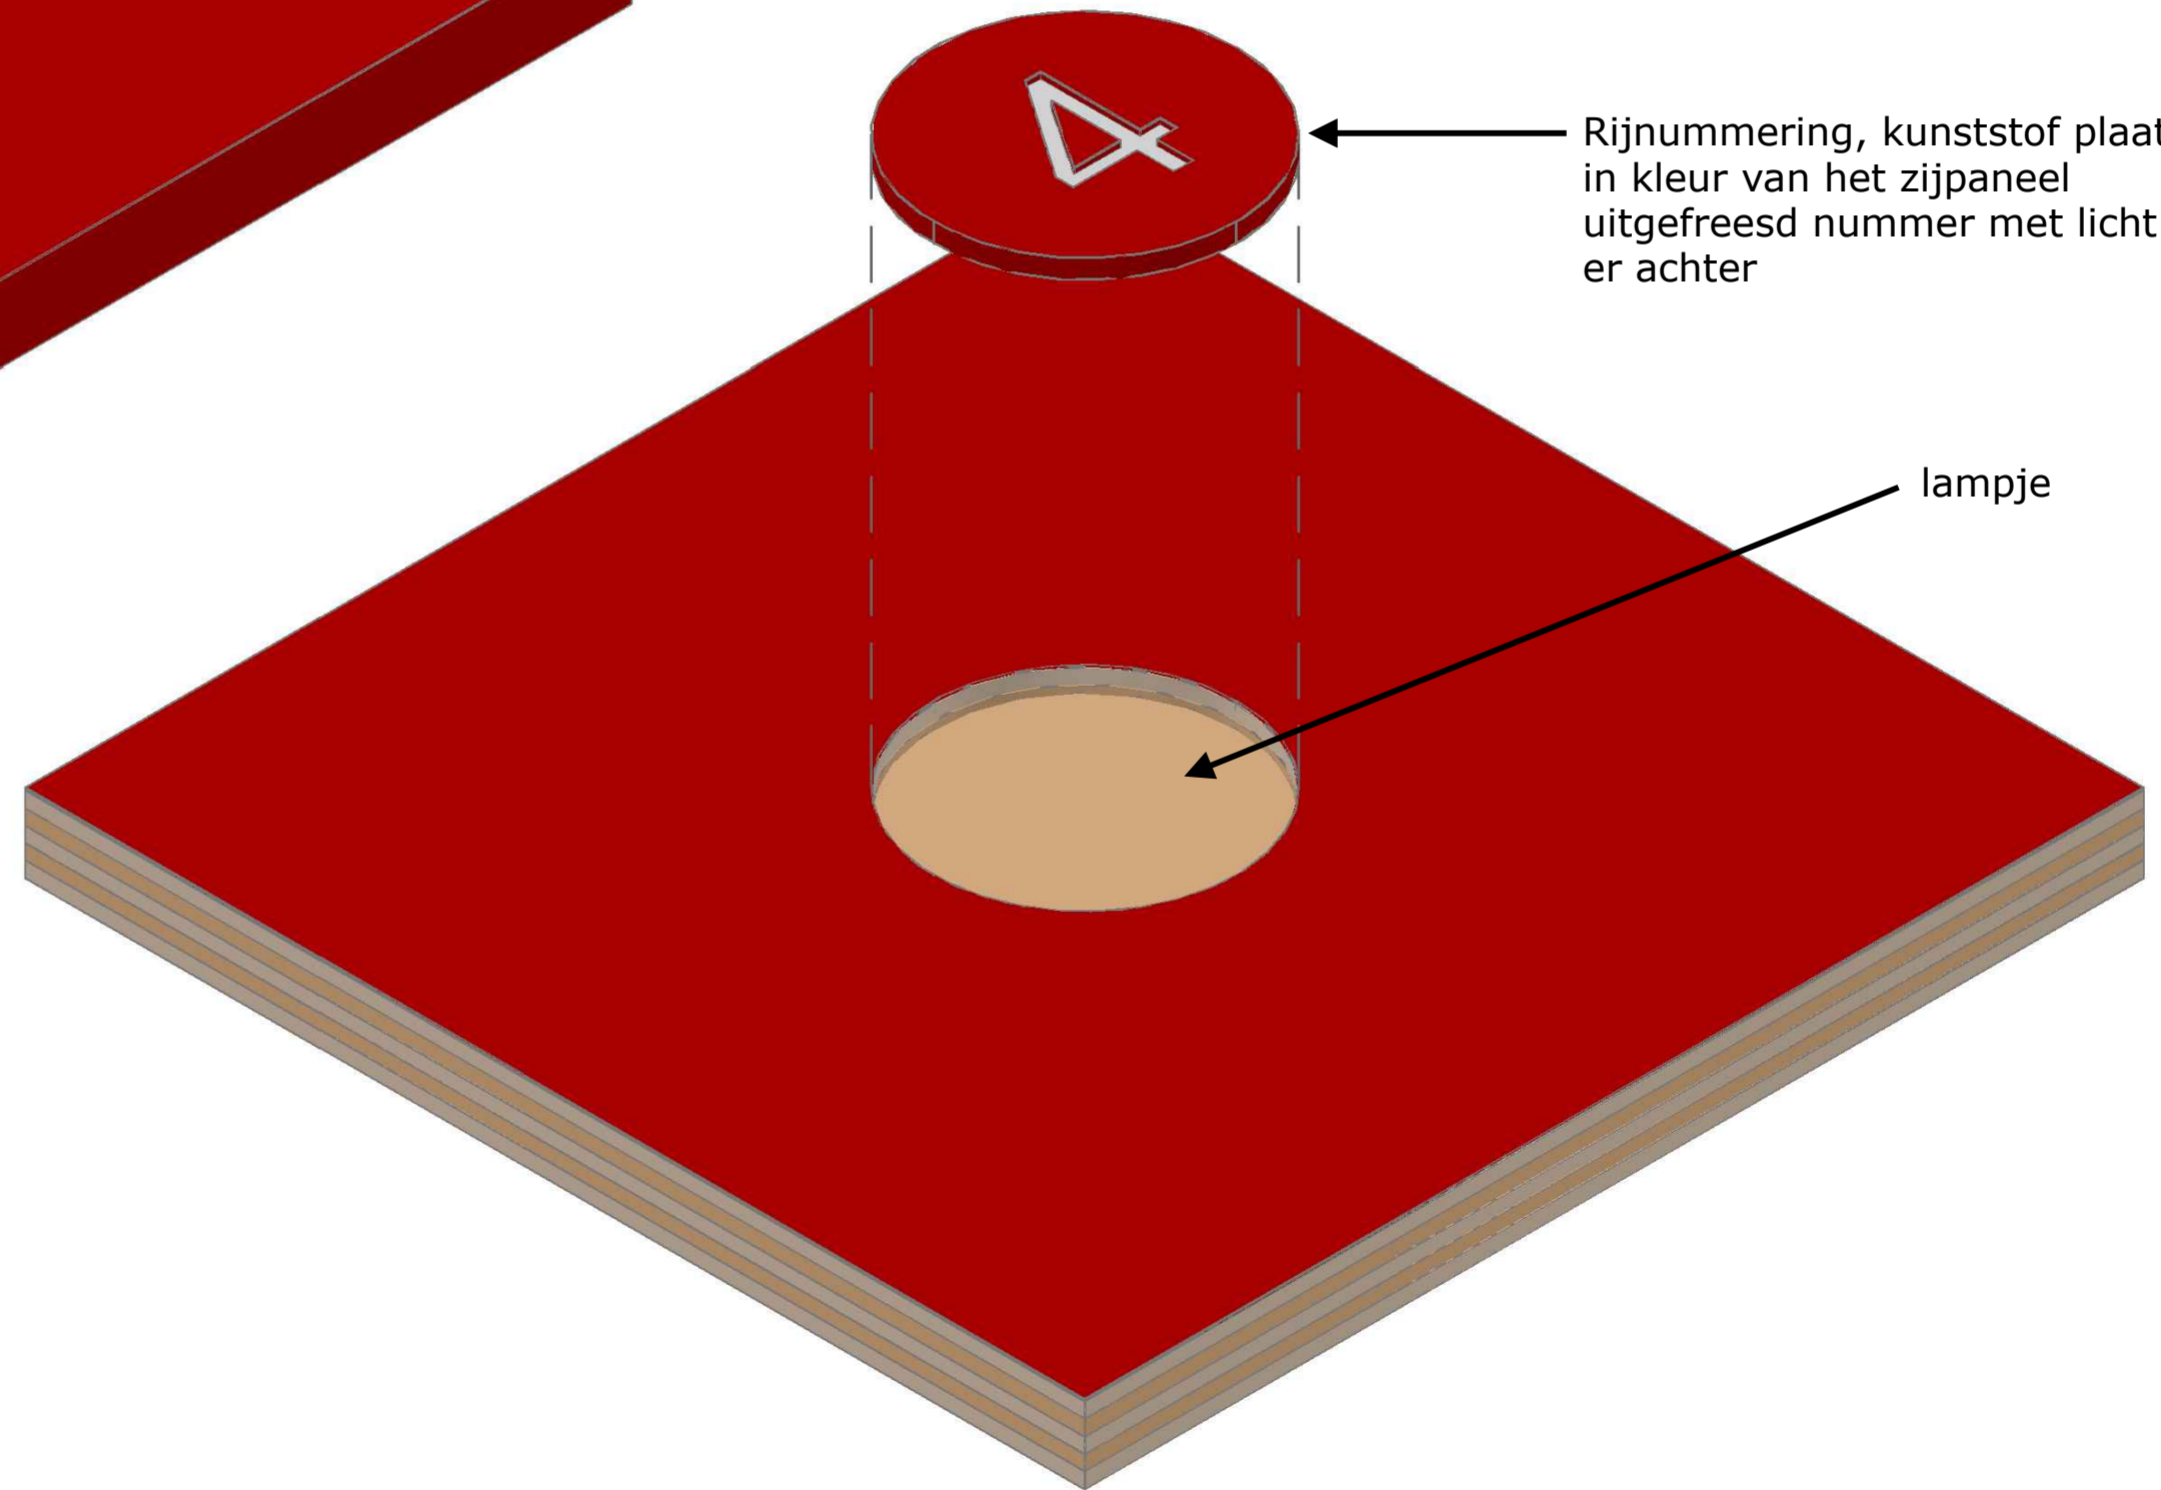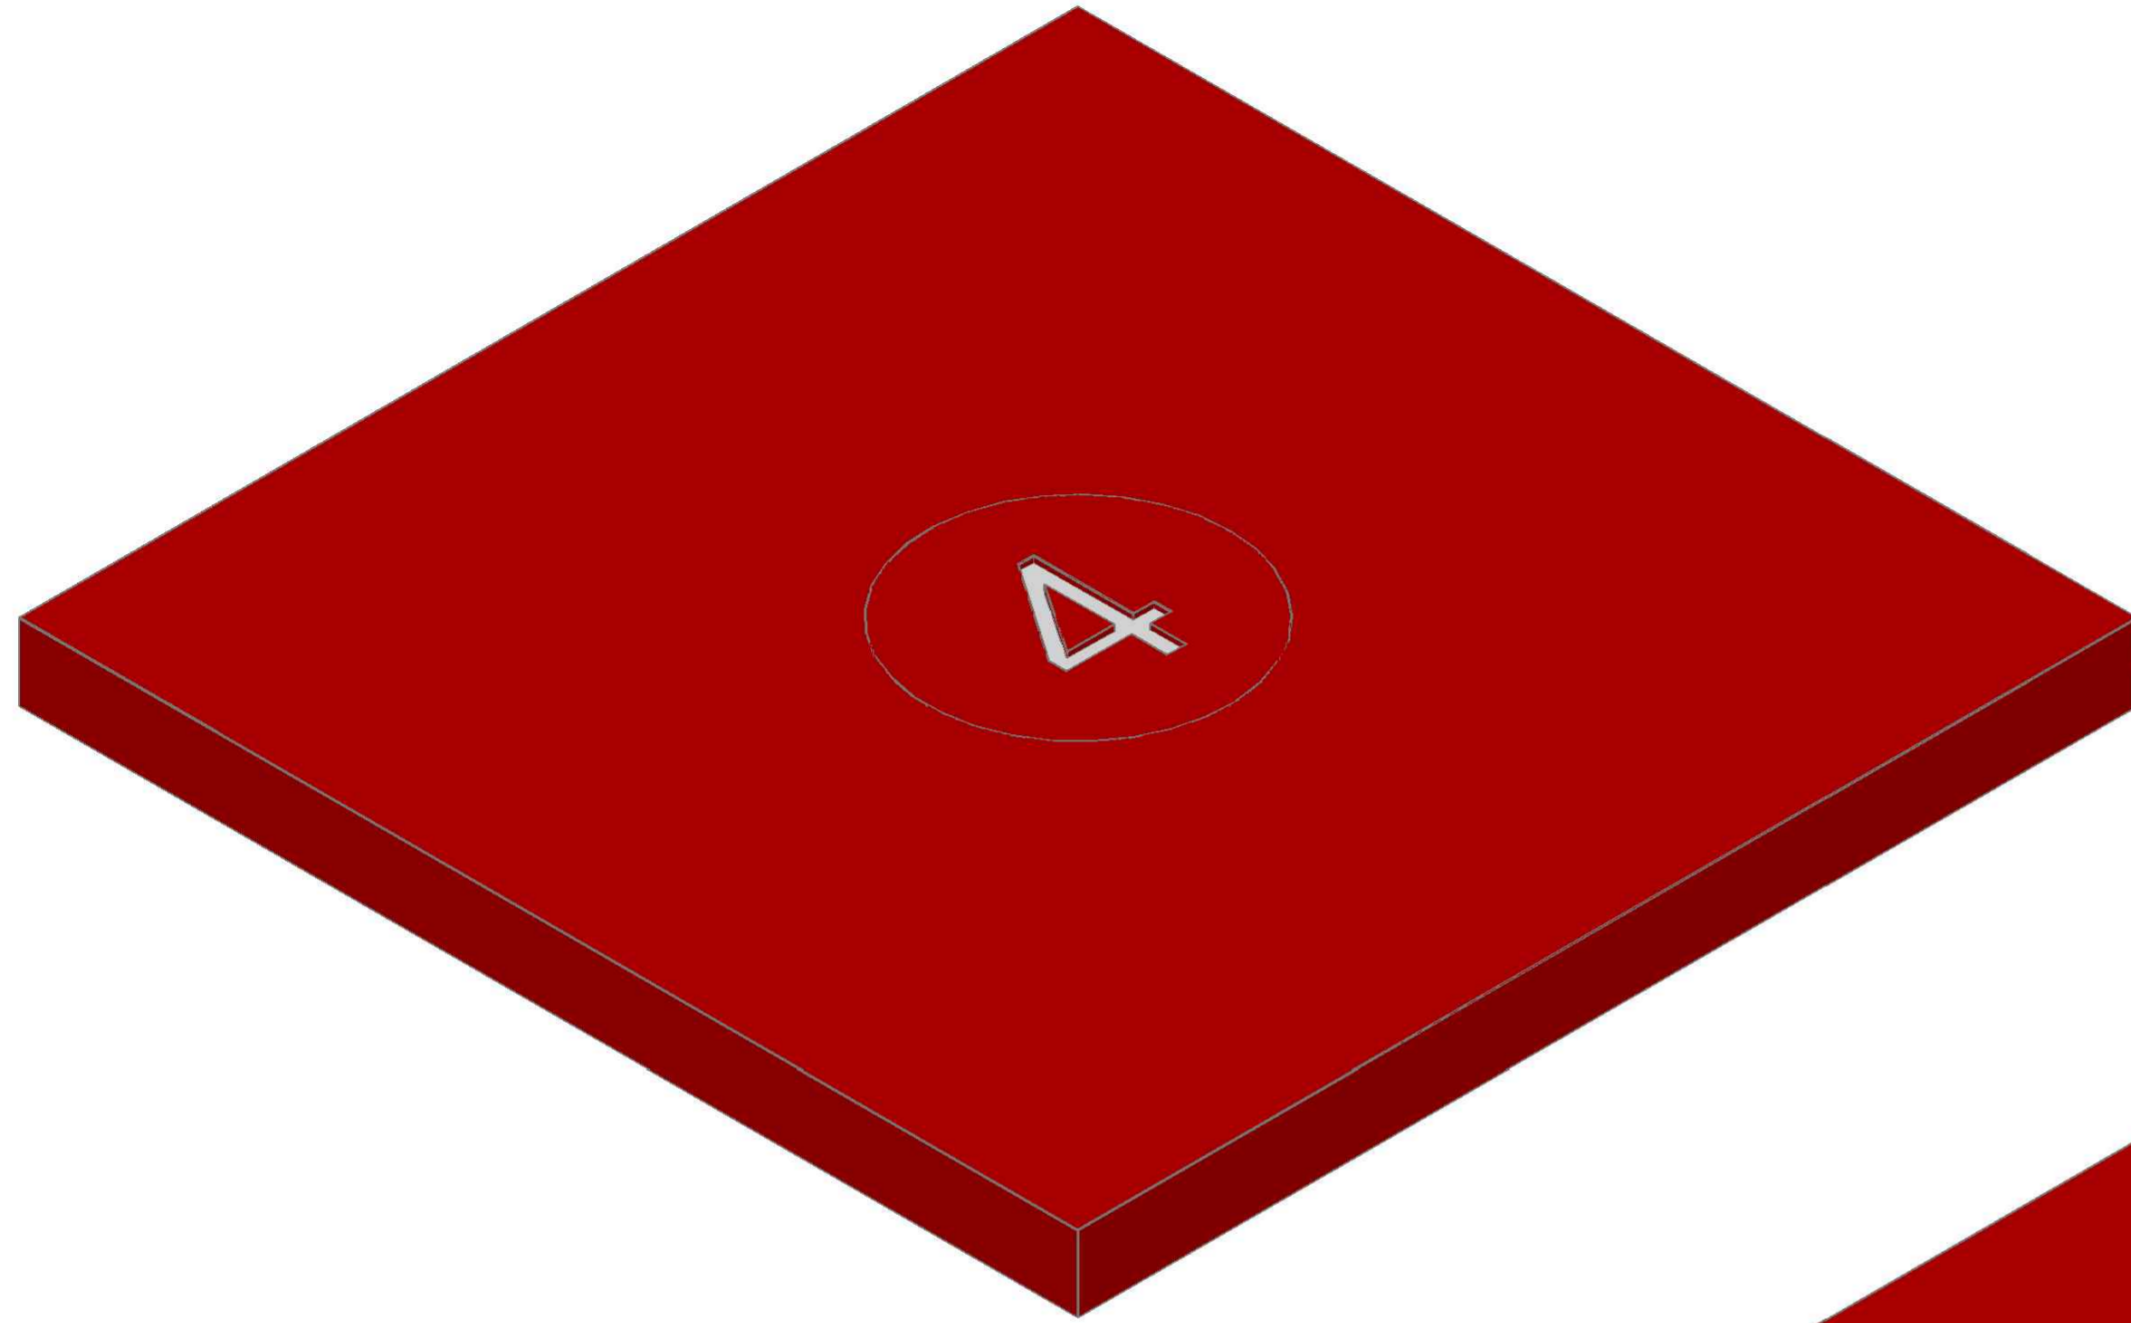

Rijnummering, kunststof plaatje
in kleur van het zijpaneel
uitgefreesd nummer met licht
er achter

lampje

materialisatie stoel

hout hoogglans RAL 3003



leuning leer

stoffering iconisch rood;
uitstraling c.f. bestand