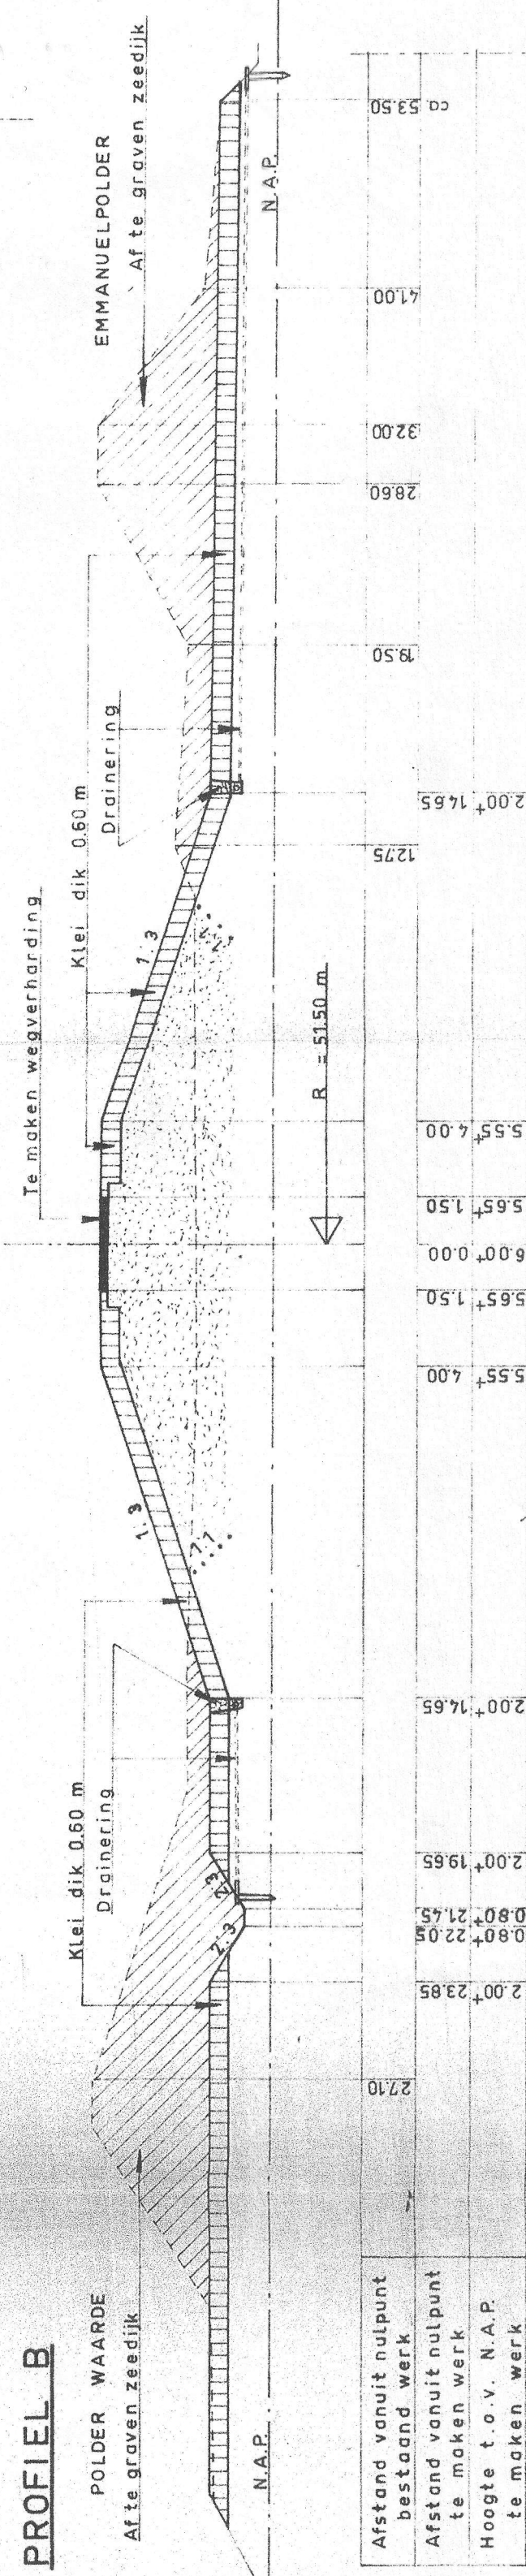
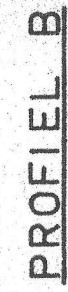
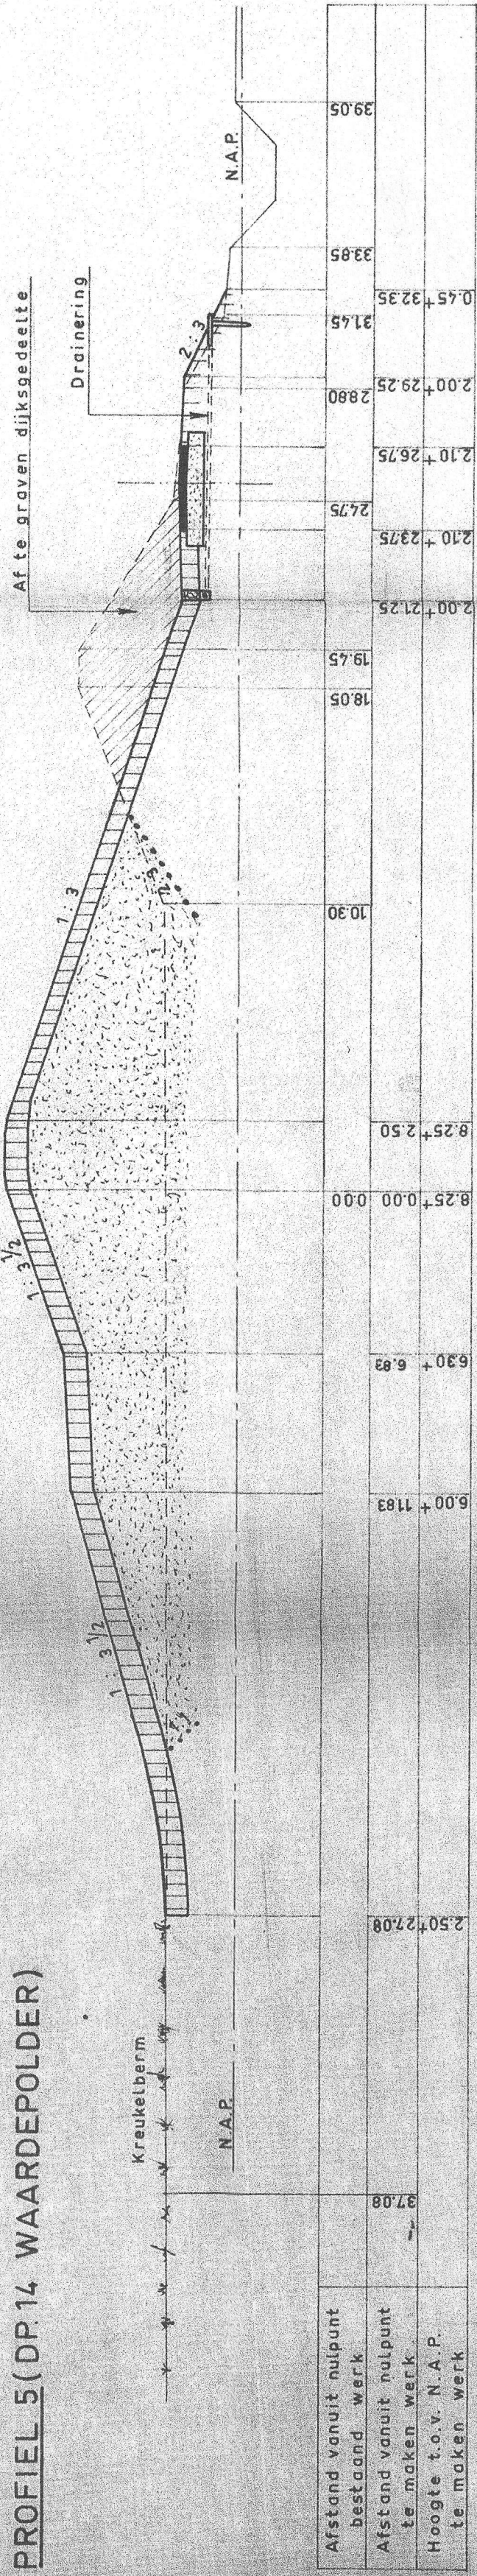
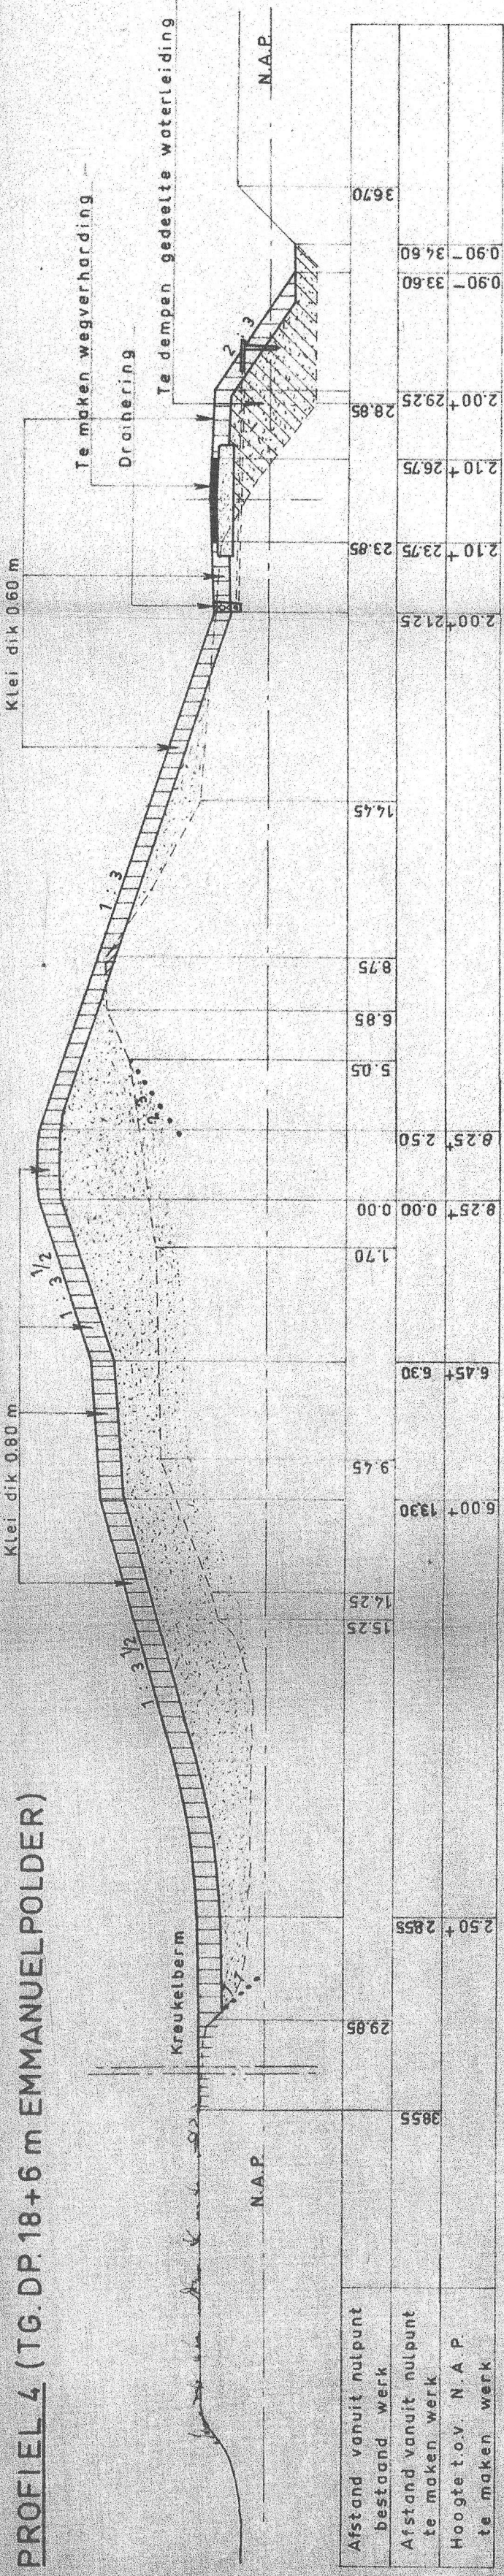


VERHOGEN EN VERZAKEN VAN DE ZEEDIJK VAN DE CAL. ZIMMERMANPOLDER
VANAF CA. DP 44, DE EMMANUELPOLDER EN DE POLDER WAARDE TOT CA. DP 19
EN HET OPTREKKEN VAN HET WATERBELOOP TUSSEN DP 18-20 M. EN DP 22-4
72 M. VAN DE POLDER WAARDE GELEGEN AAN DE WESTERSCHELDE.

SCHAAL: 1 : 200

DWARSPROFIEL $4^t/m^7$ en B

NET:

: 034

REF: _____

VERKLARING ZIE BLAD NO 2

BESTEK N° 4	IN 6 BLADEN	B 07 69.03
-------------	-------------	------------

BESTEK N° 4	IN 6 BLADE
-------------	------------

BESTEK N° 4	IN 6 BLADEN	B 07 69.03
-------------	-------------	------------

REL. III. 10739⁵ 23.12.69: