


Principe doorsnede valondergrond van valzand / Frans boomschors


In gras

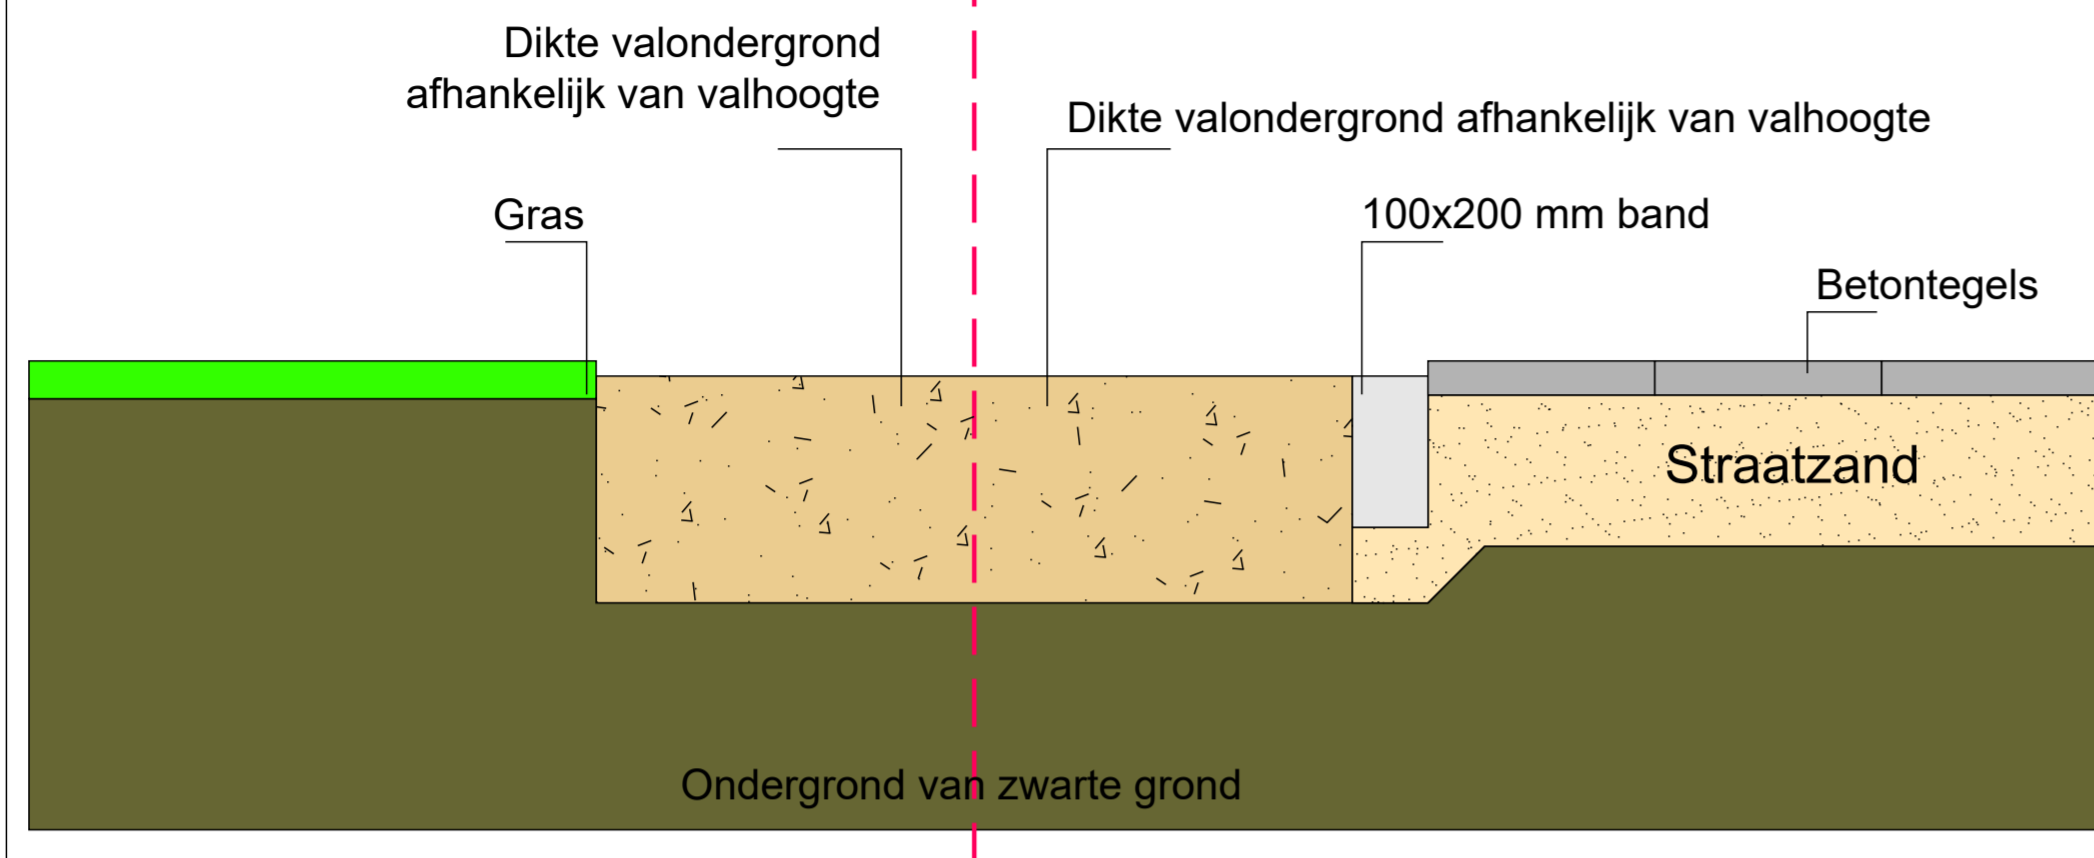

In verharding

Principe doorsnede valondergrond van gebonden rubber mulch


In gras

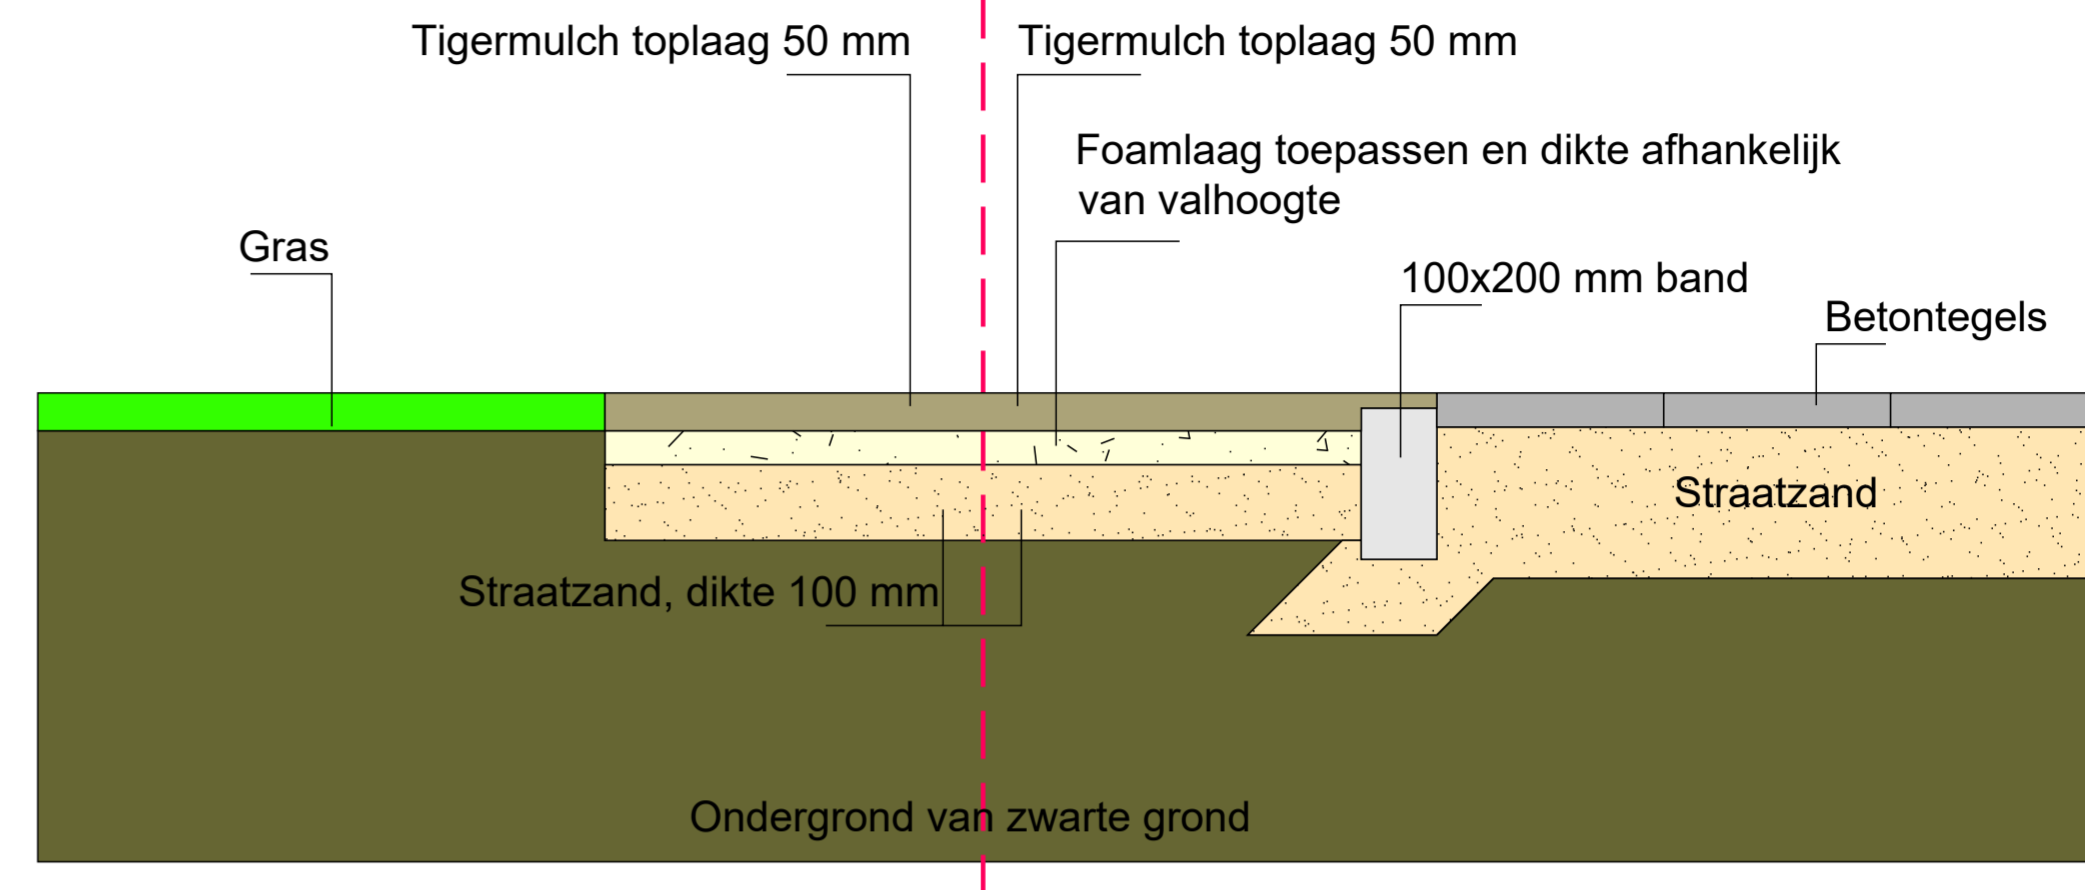

In verharding

Principe doorsnede valondergrond van kunstgras

In gras

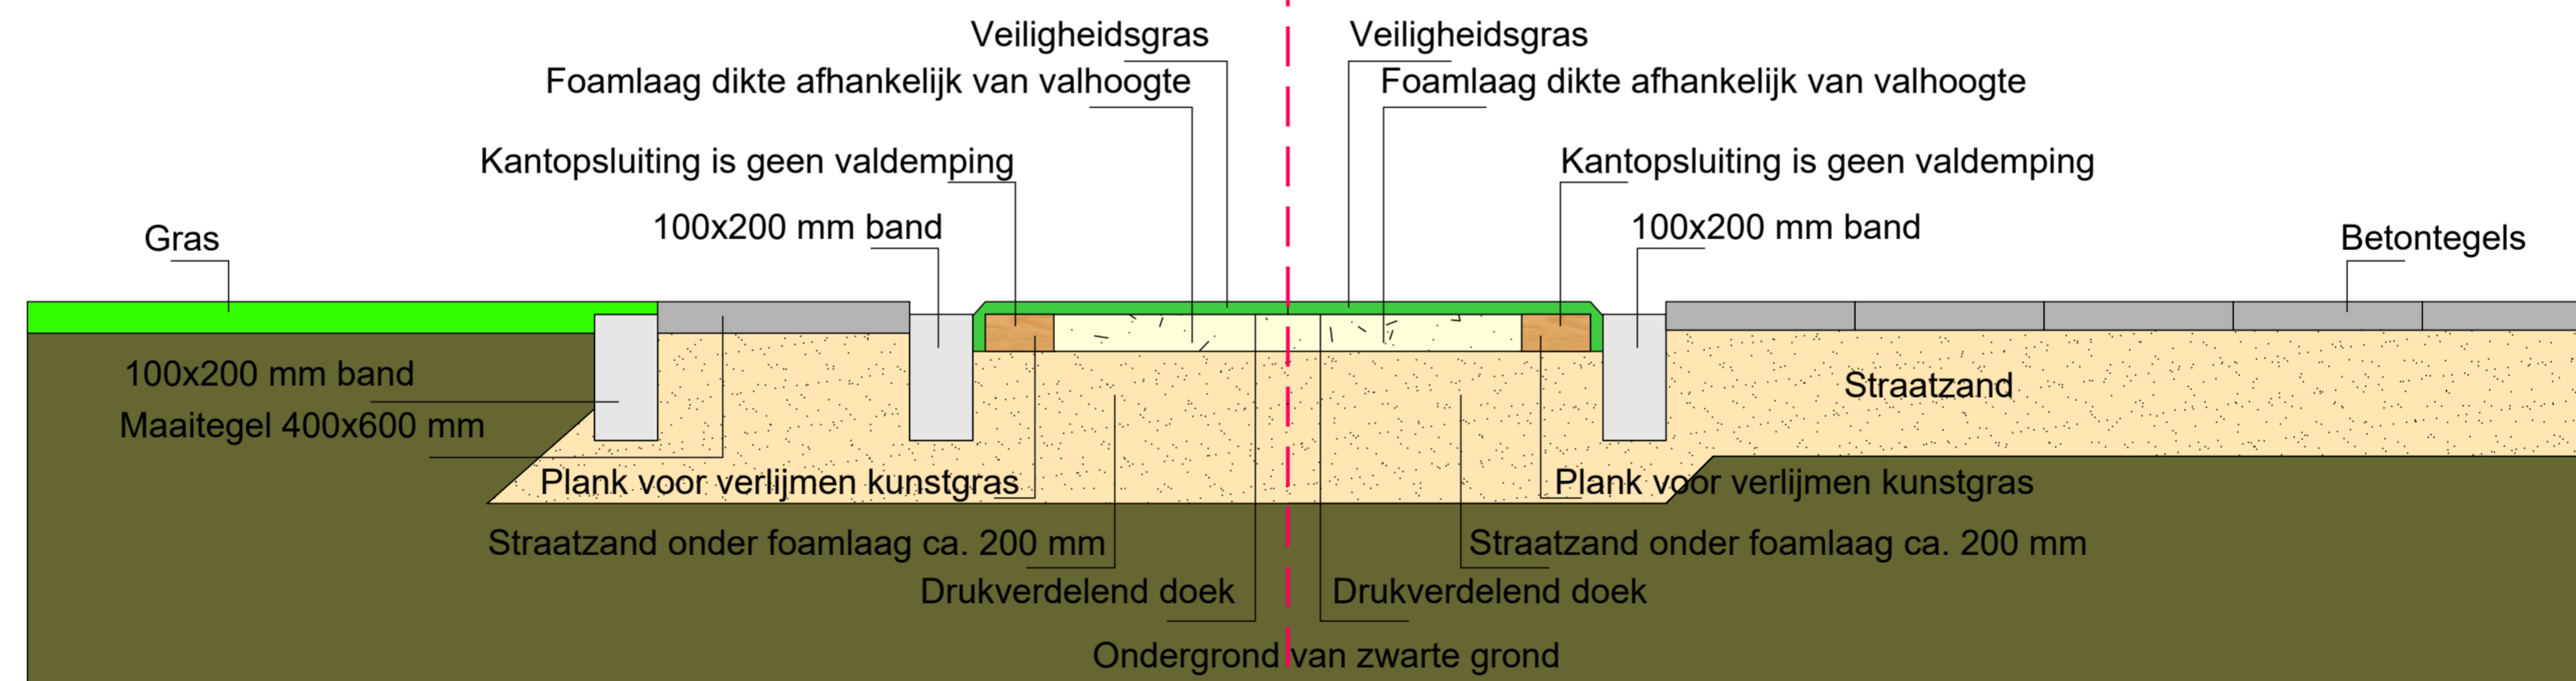

In verharding

A	08/04/2026	-	-	-
Wijz	Datum	Omschrijving	Getekend:	Gecontroleerd:
GEMEENTE BUNSCHOTEN Beheer & Realisatie Openbare Ruimte Raamovereenkomst spelen				
Titel Principe details valondergronden				
-				
				Tek. nr. - Blad 1 VAN 1 Schaal 1 : 10 Form. A2