




AANZICHT.

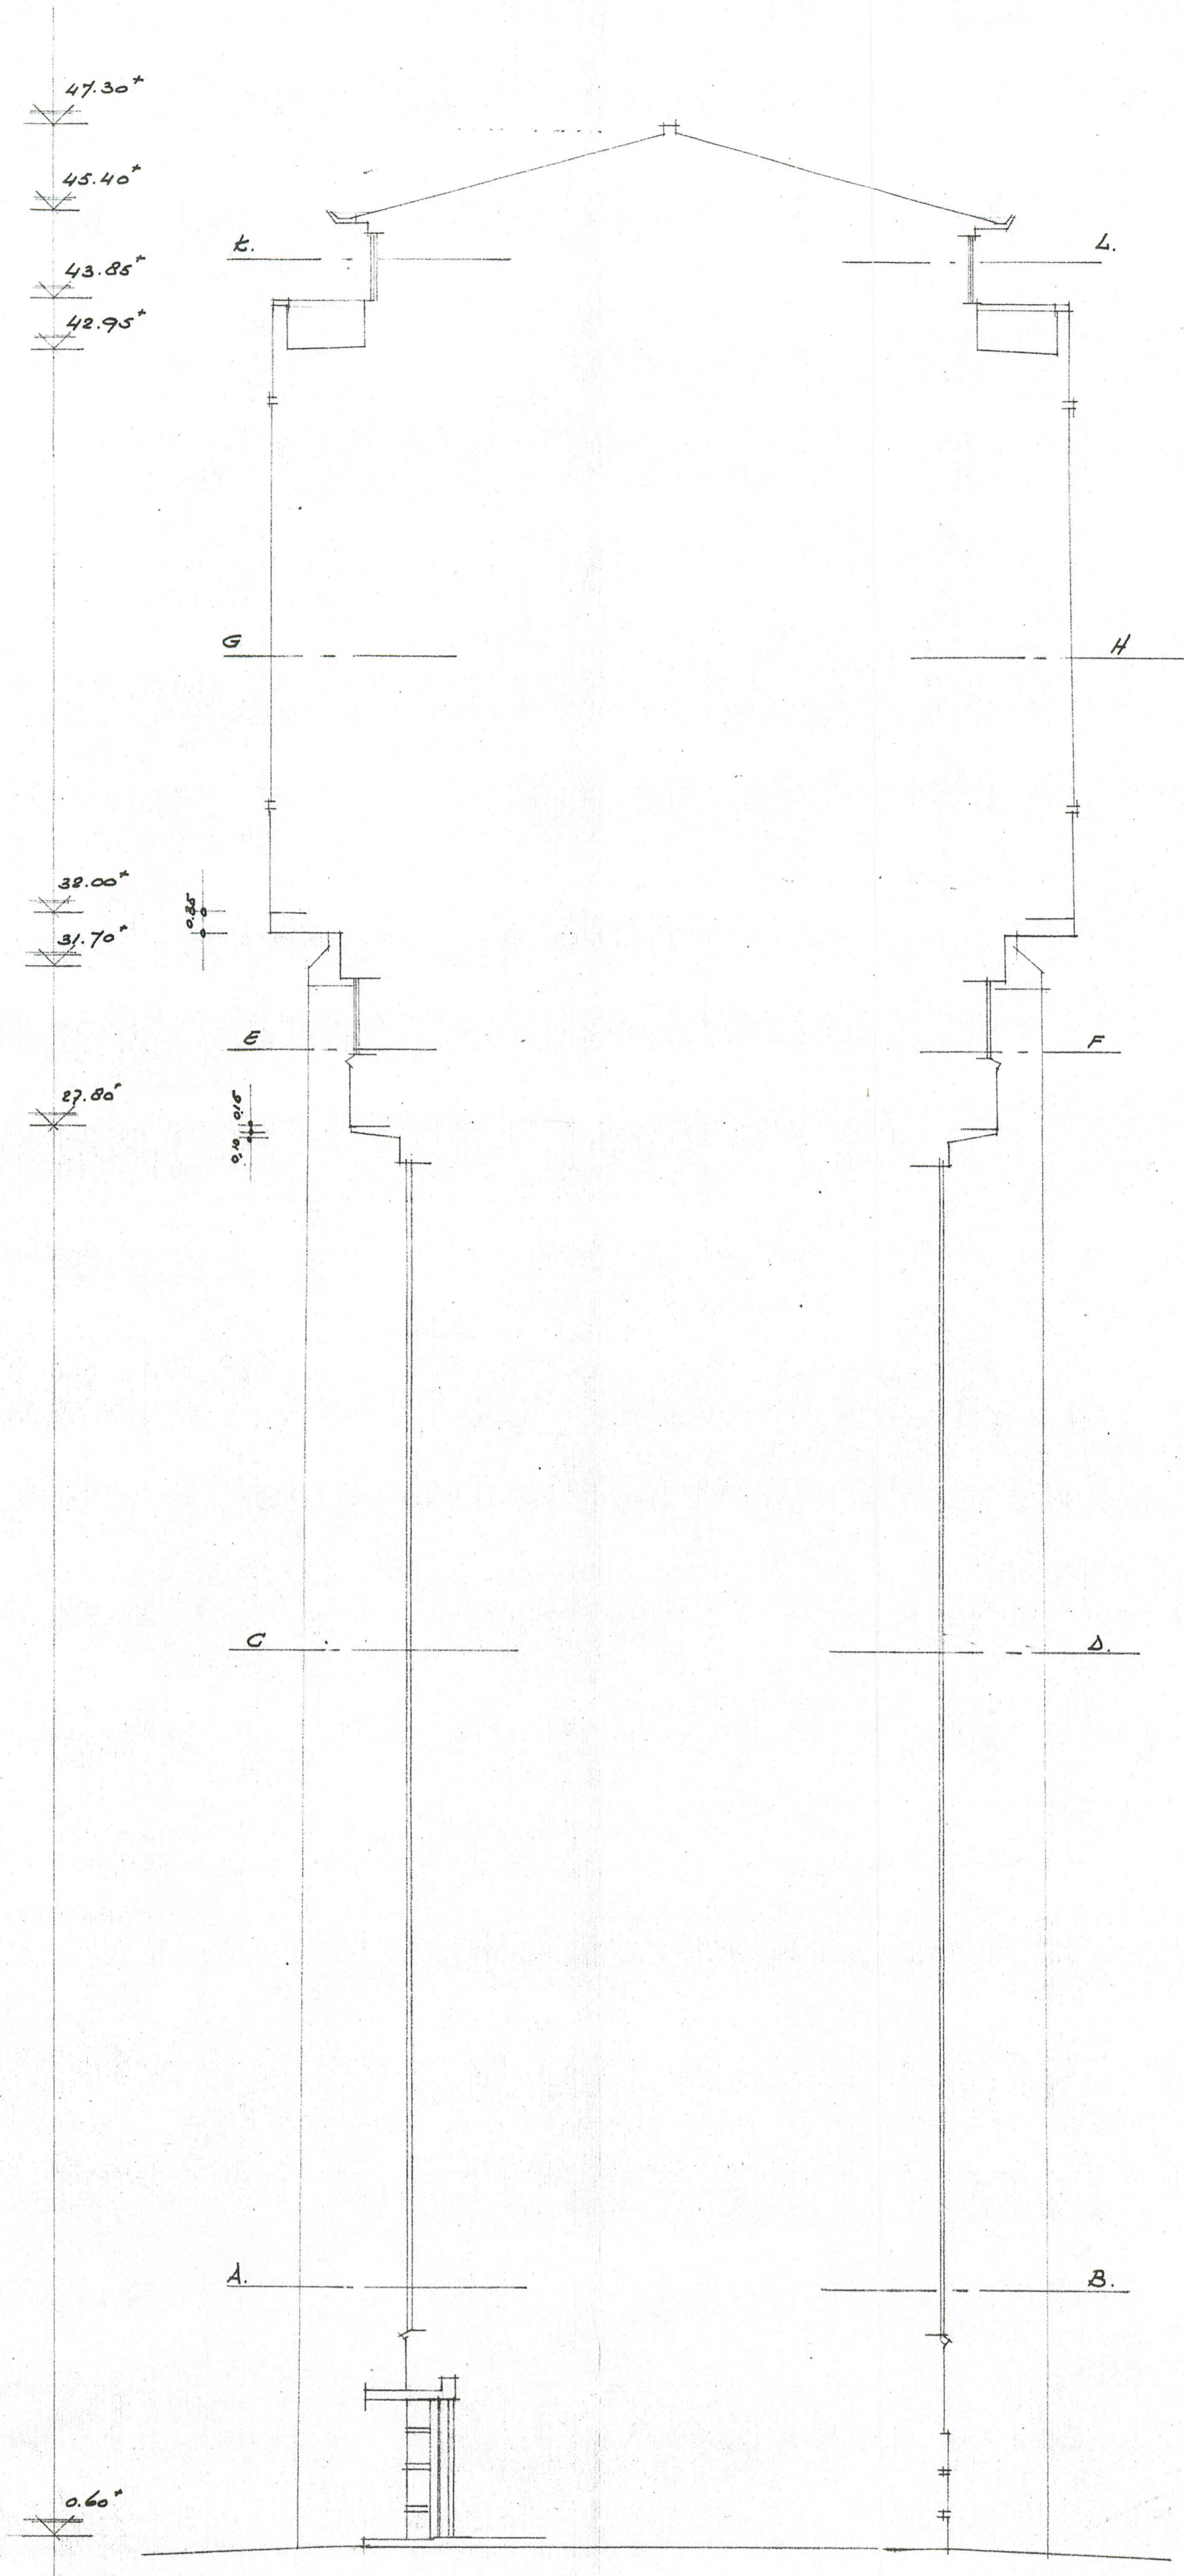


DOORSNEDEN M-N.

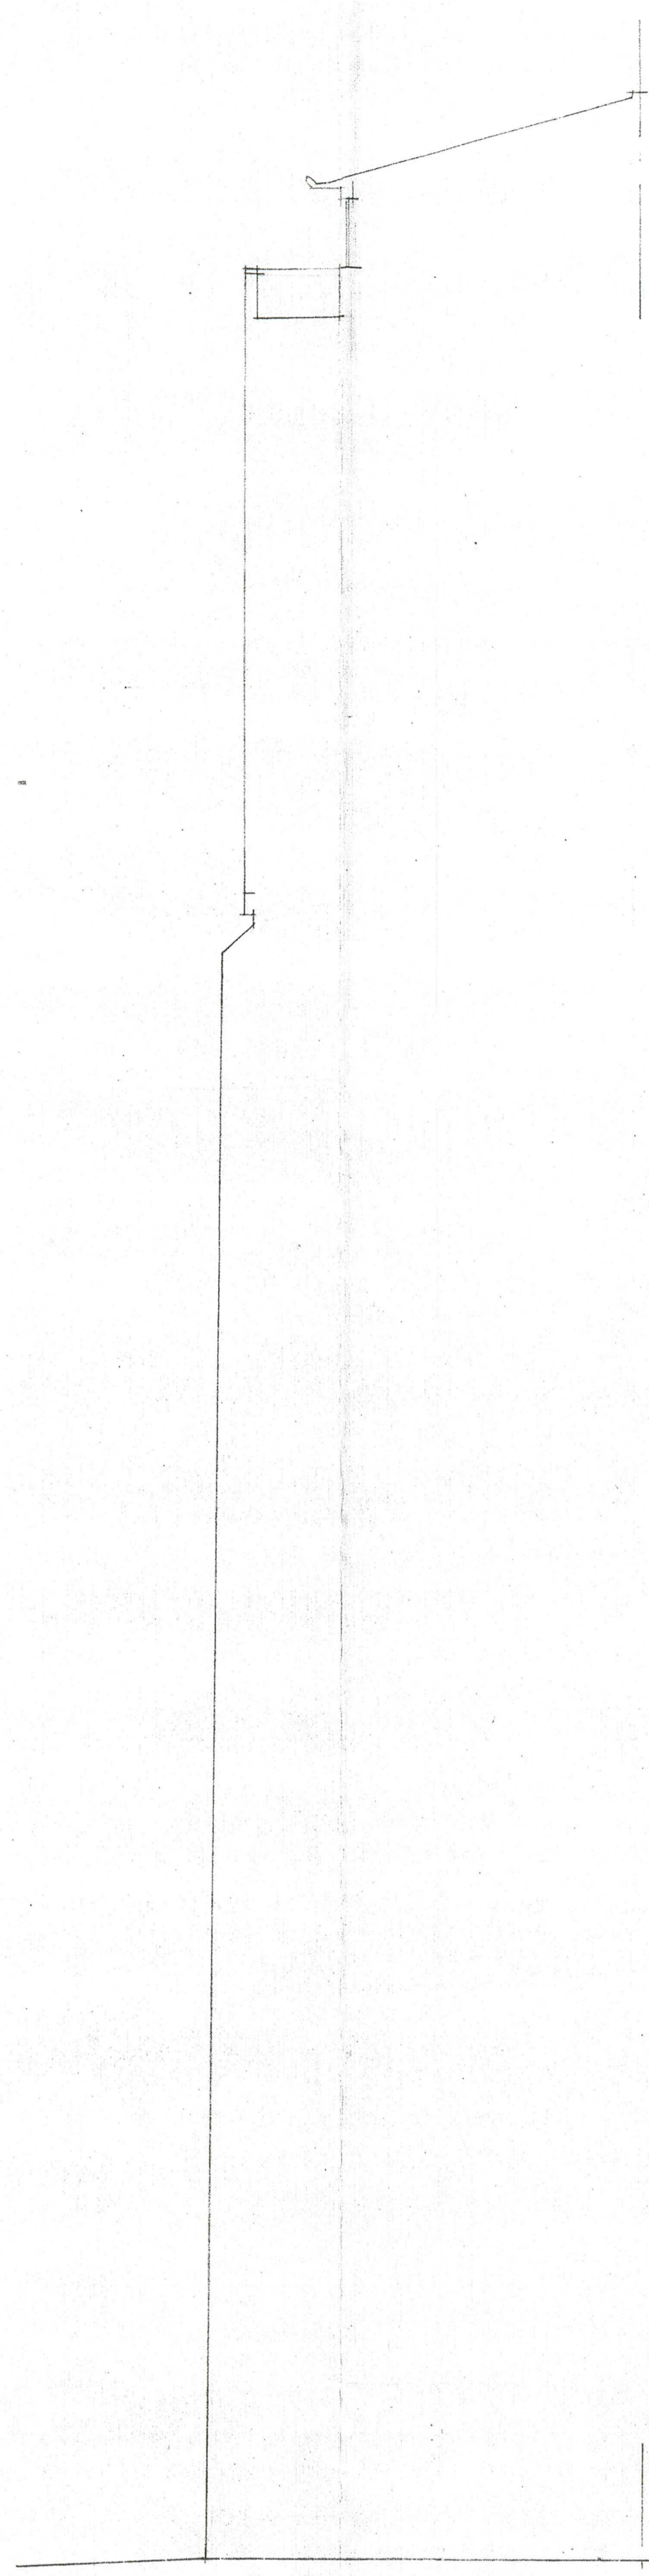


DOORSNEDEN O-R.

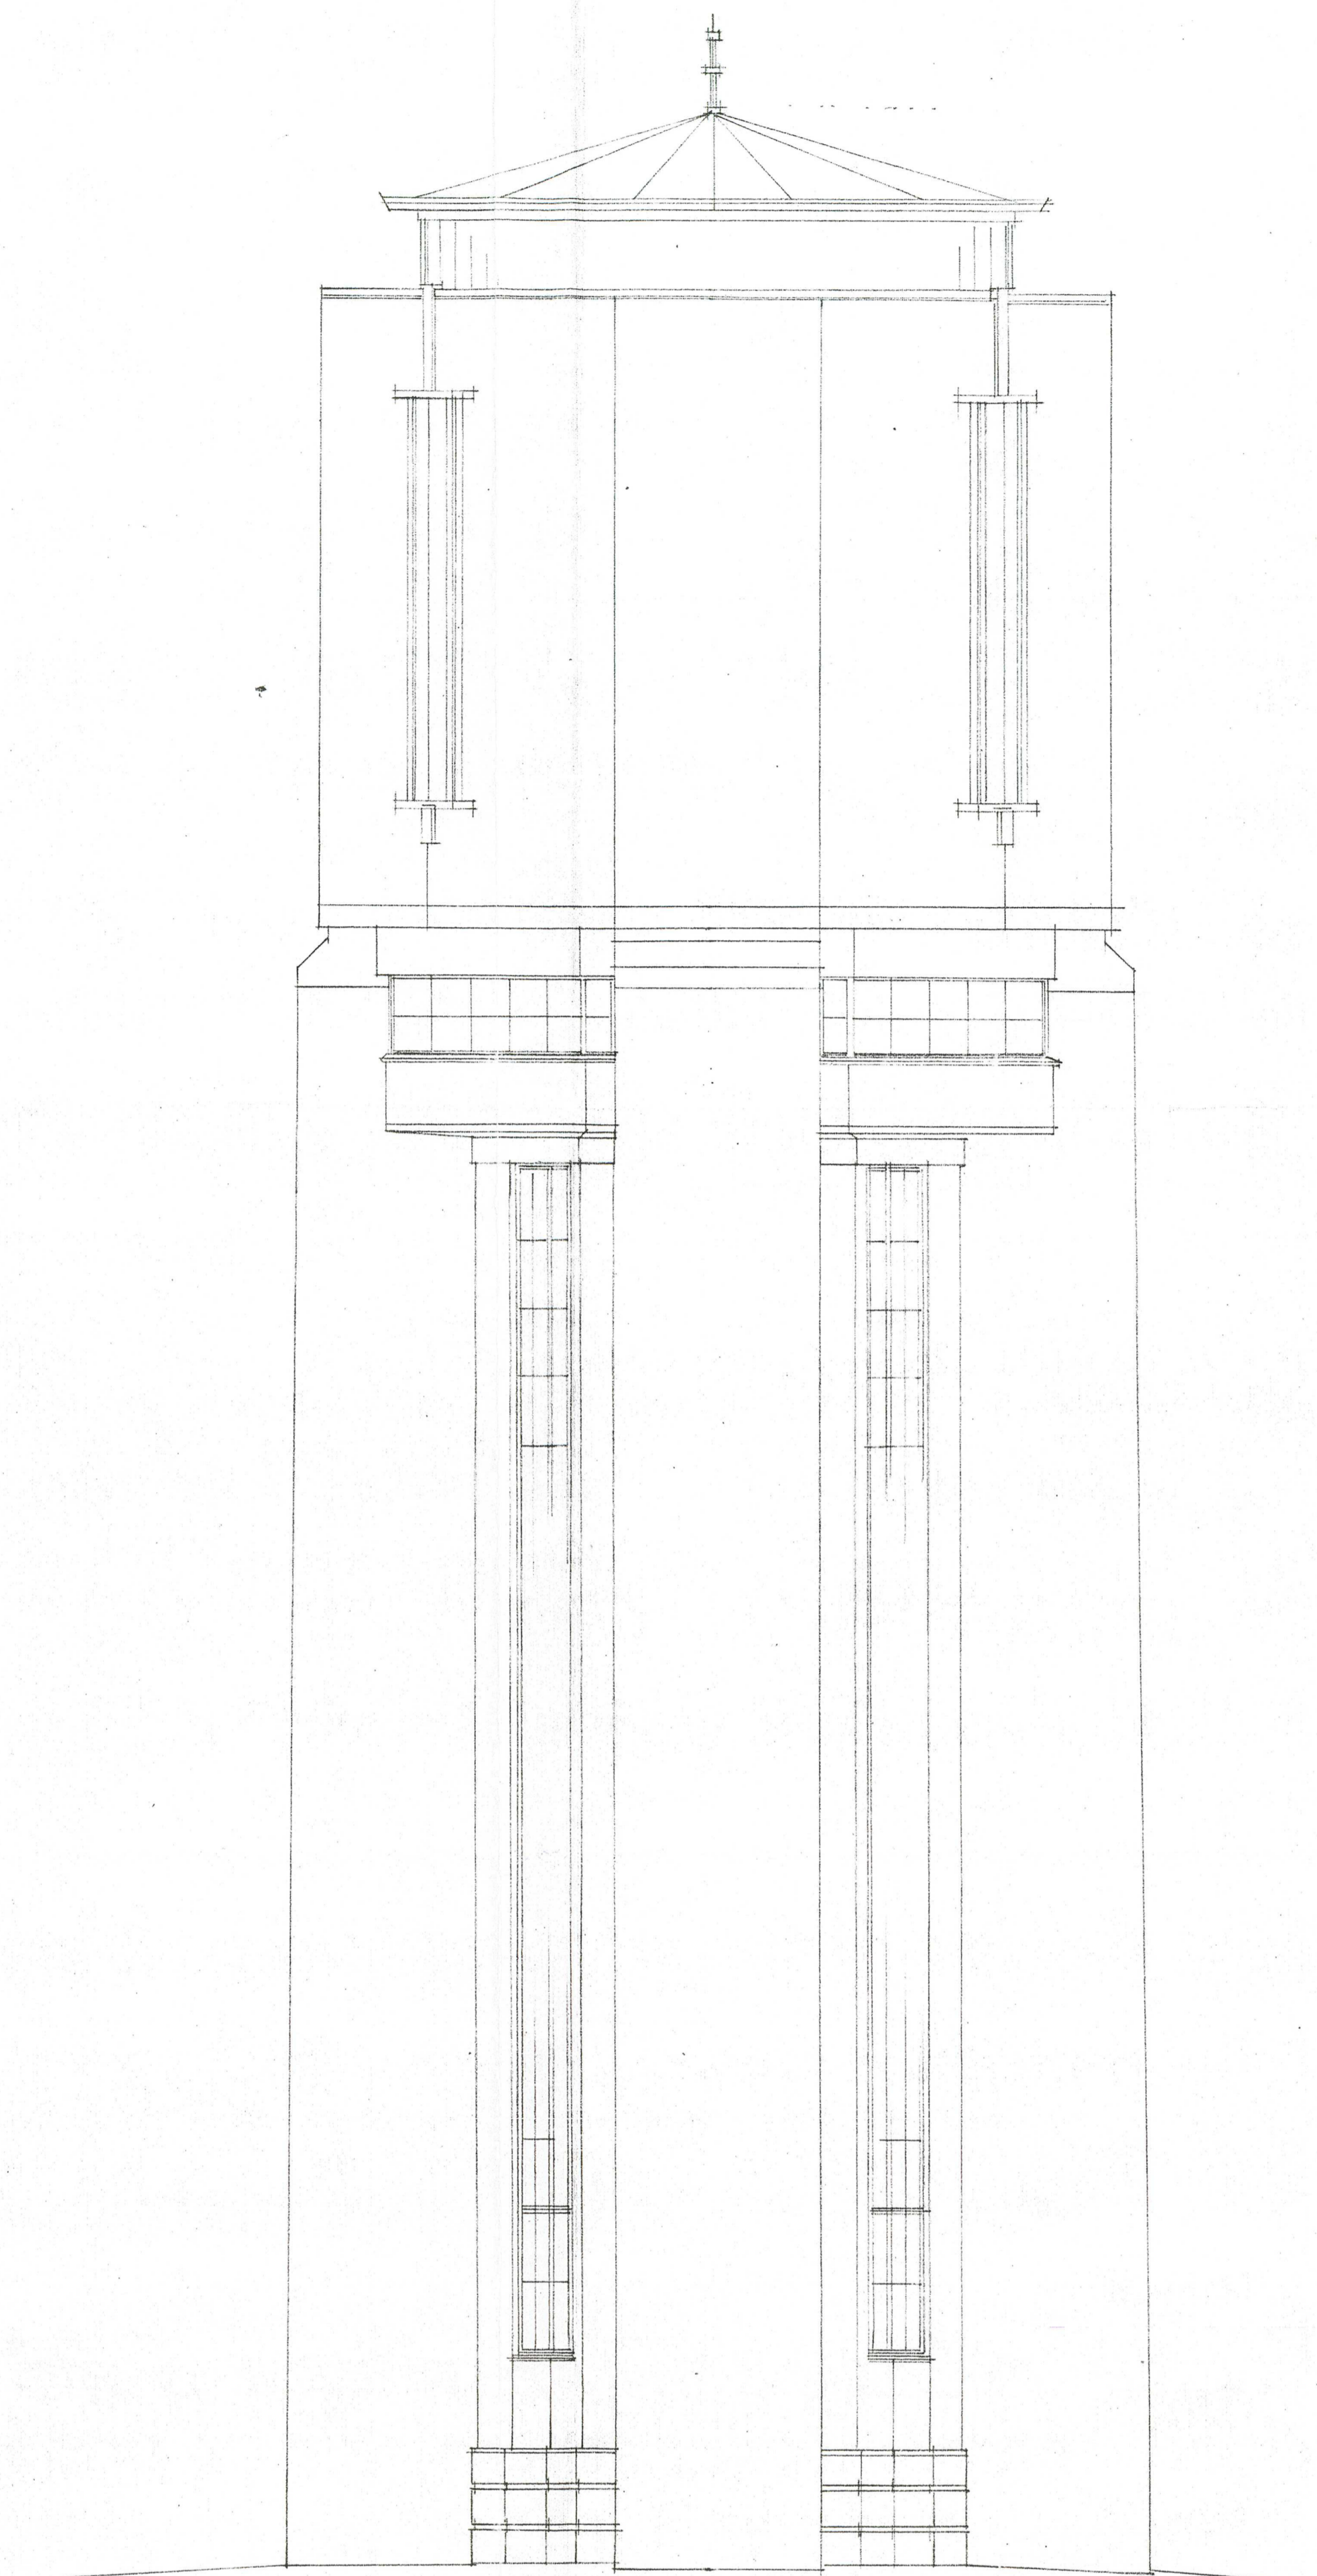


OVERZICHT AANZICHT.

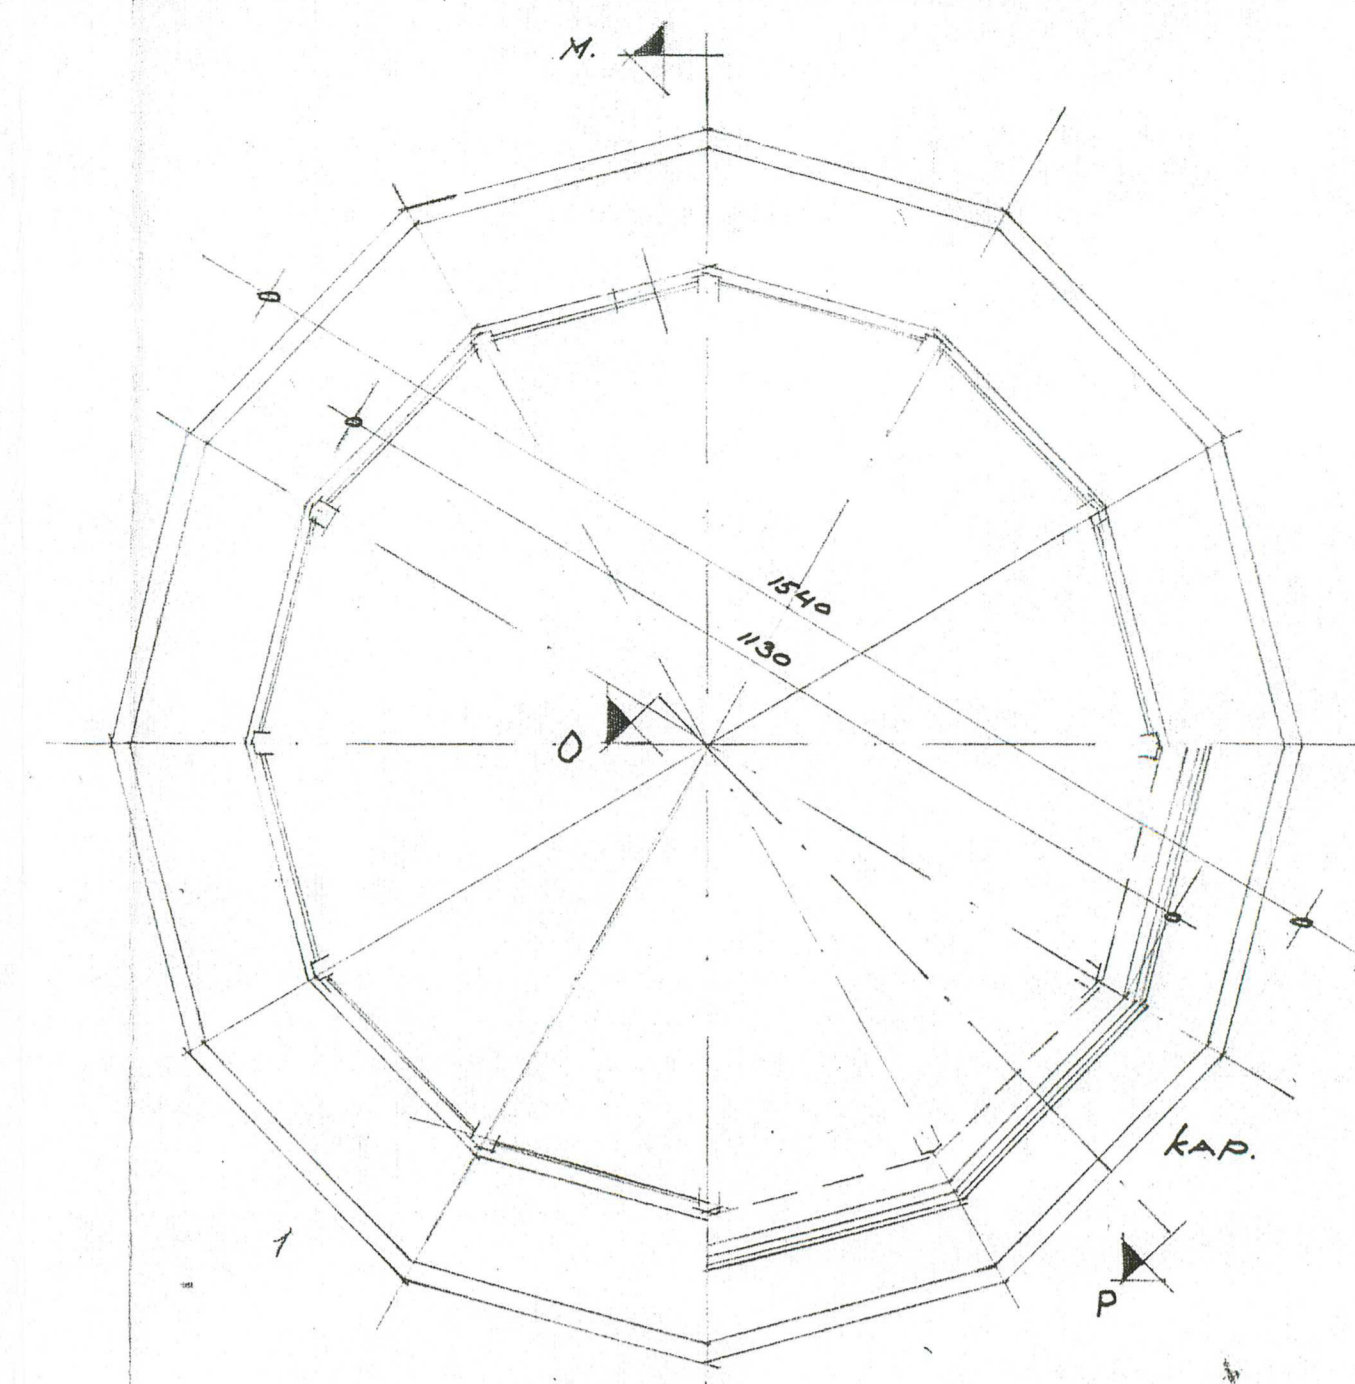


DOORSNEDEN K-L.

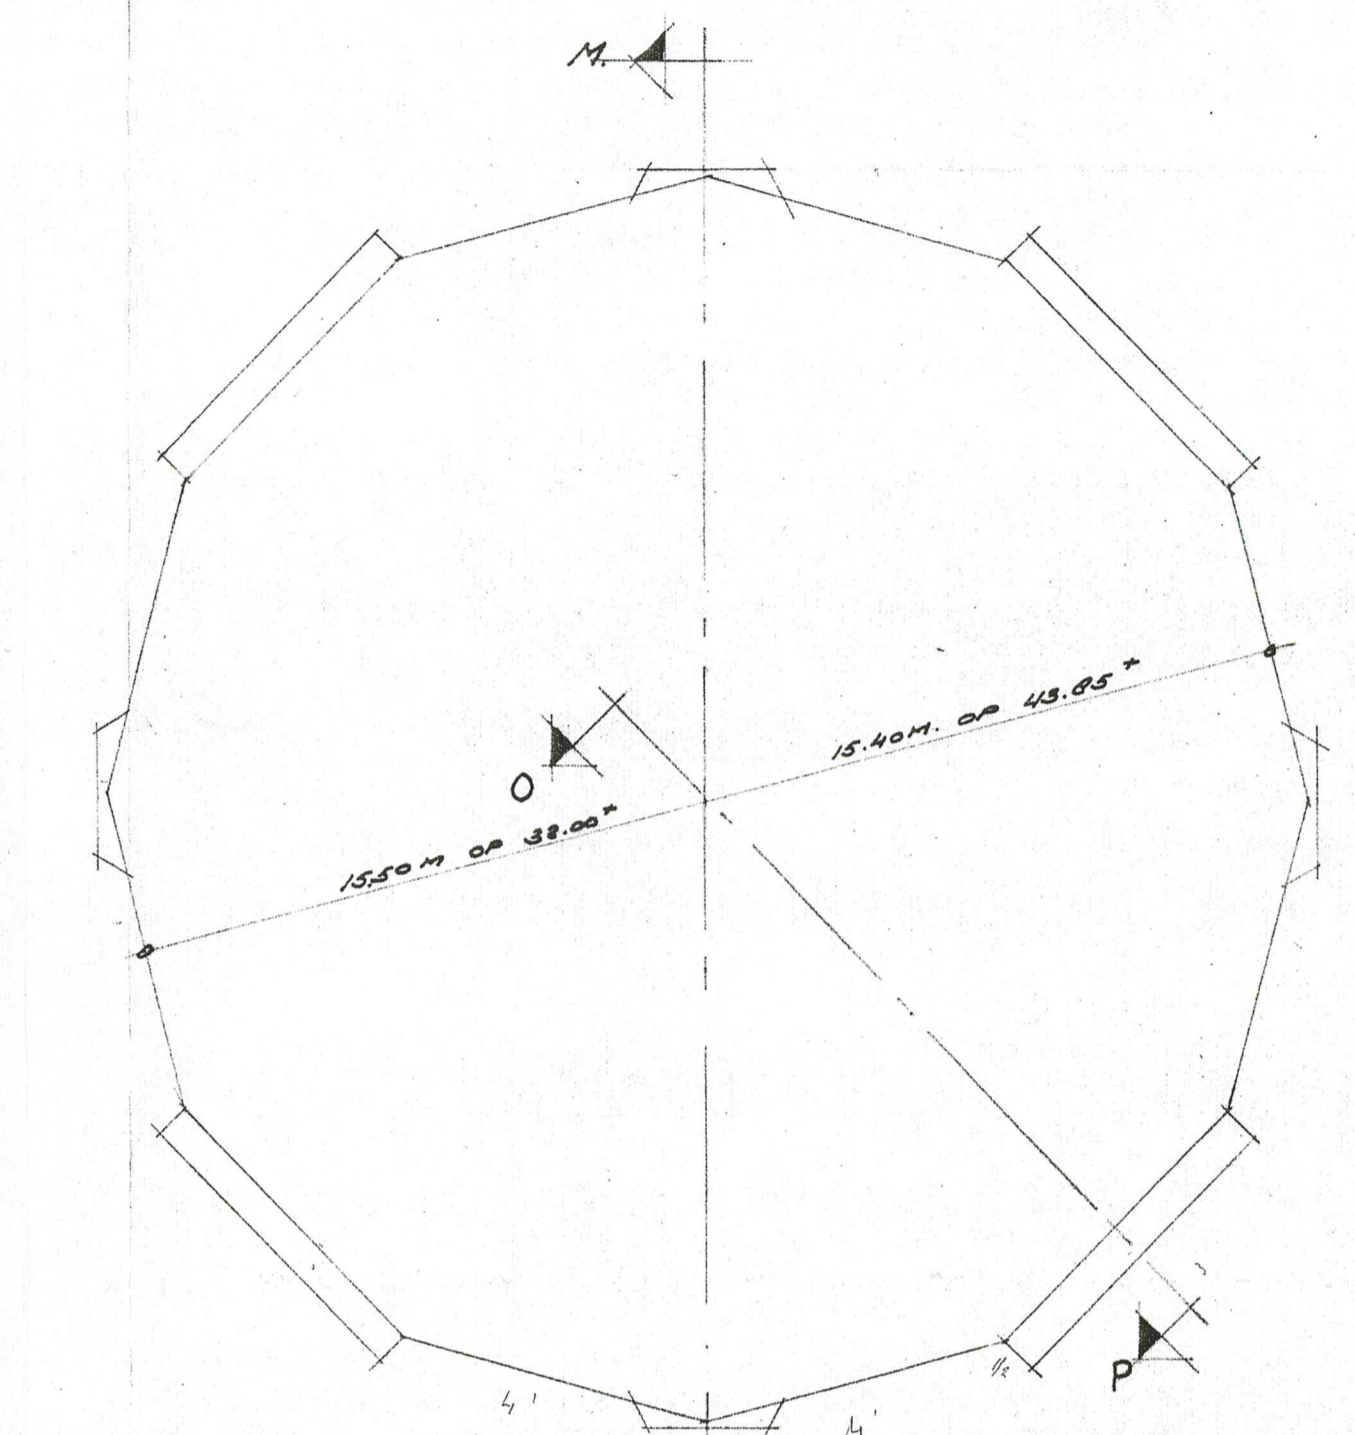


DOORSNEDEN G-H.

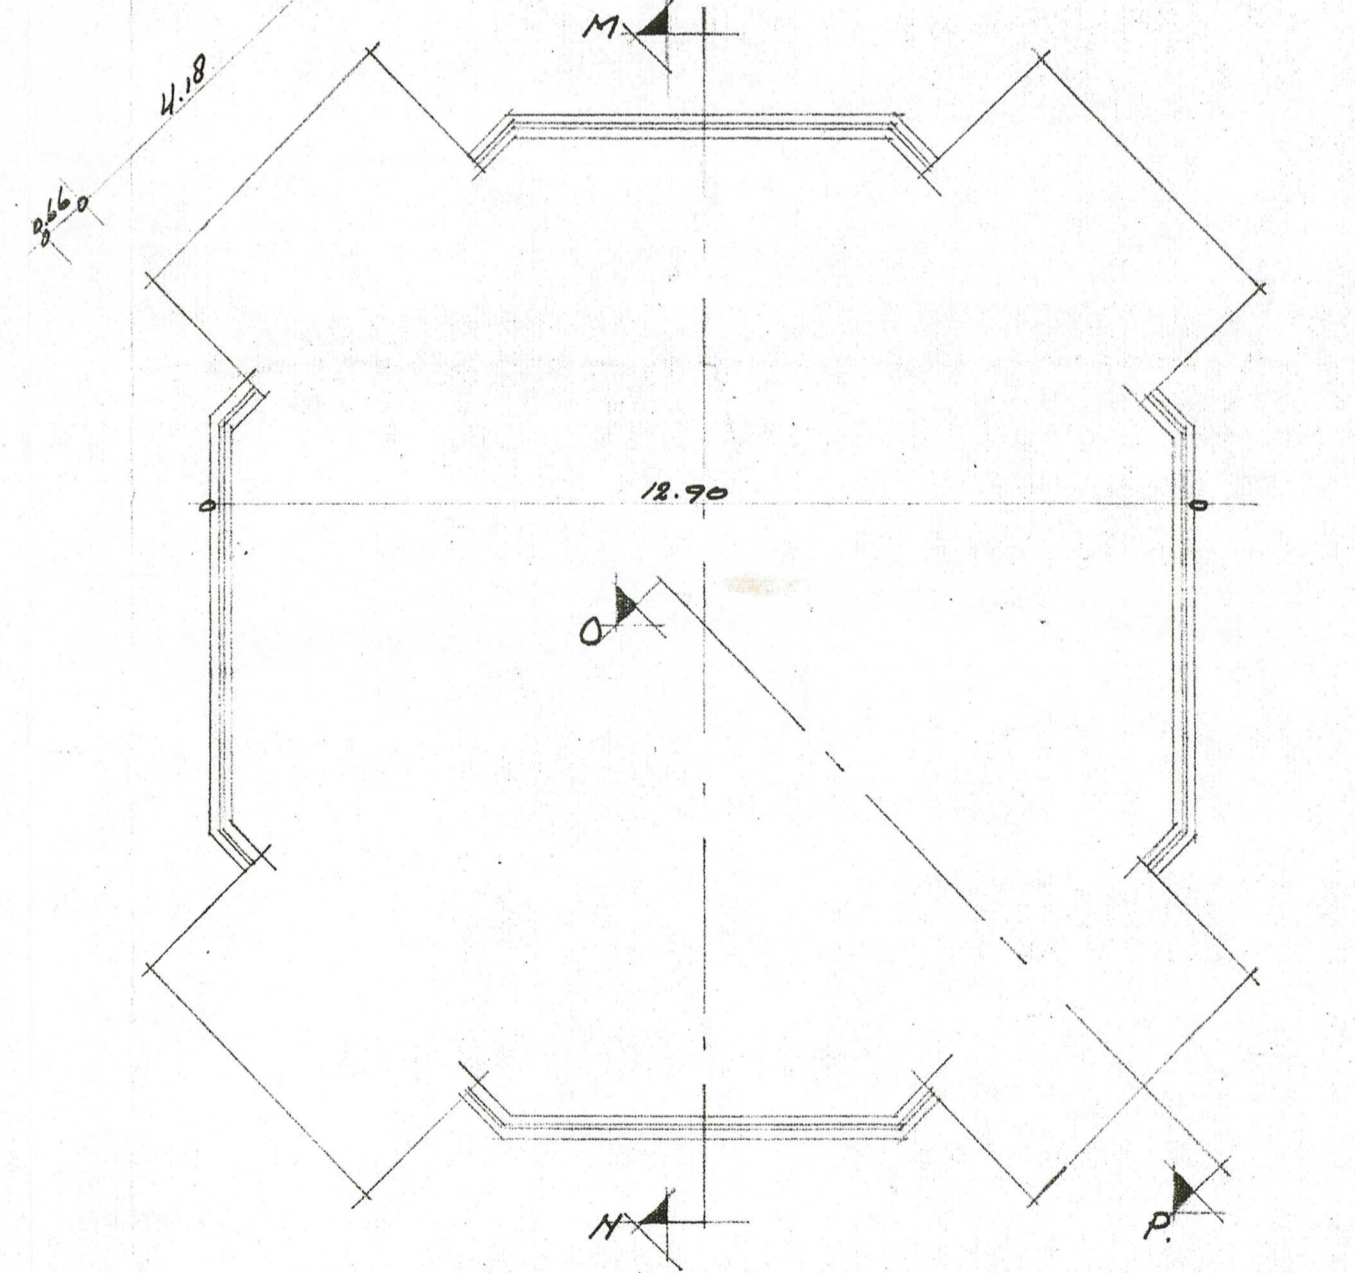

DOORSNEDEN E-F.

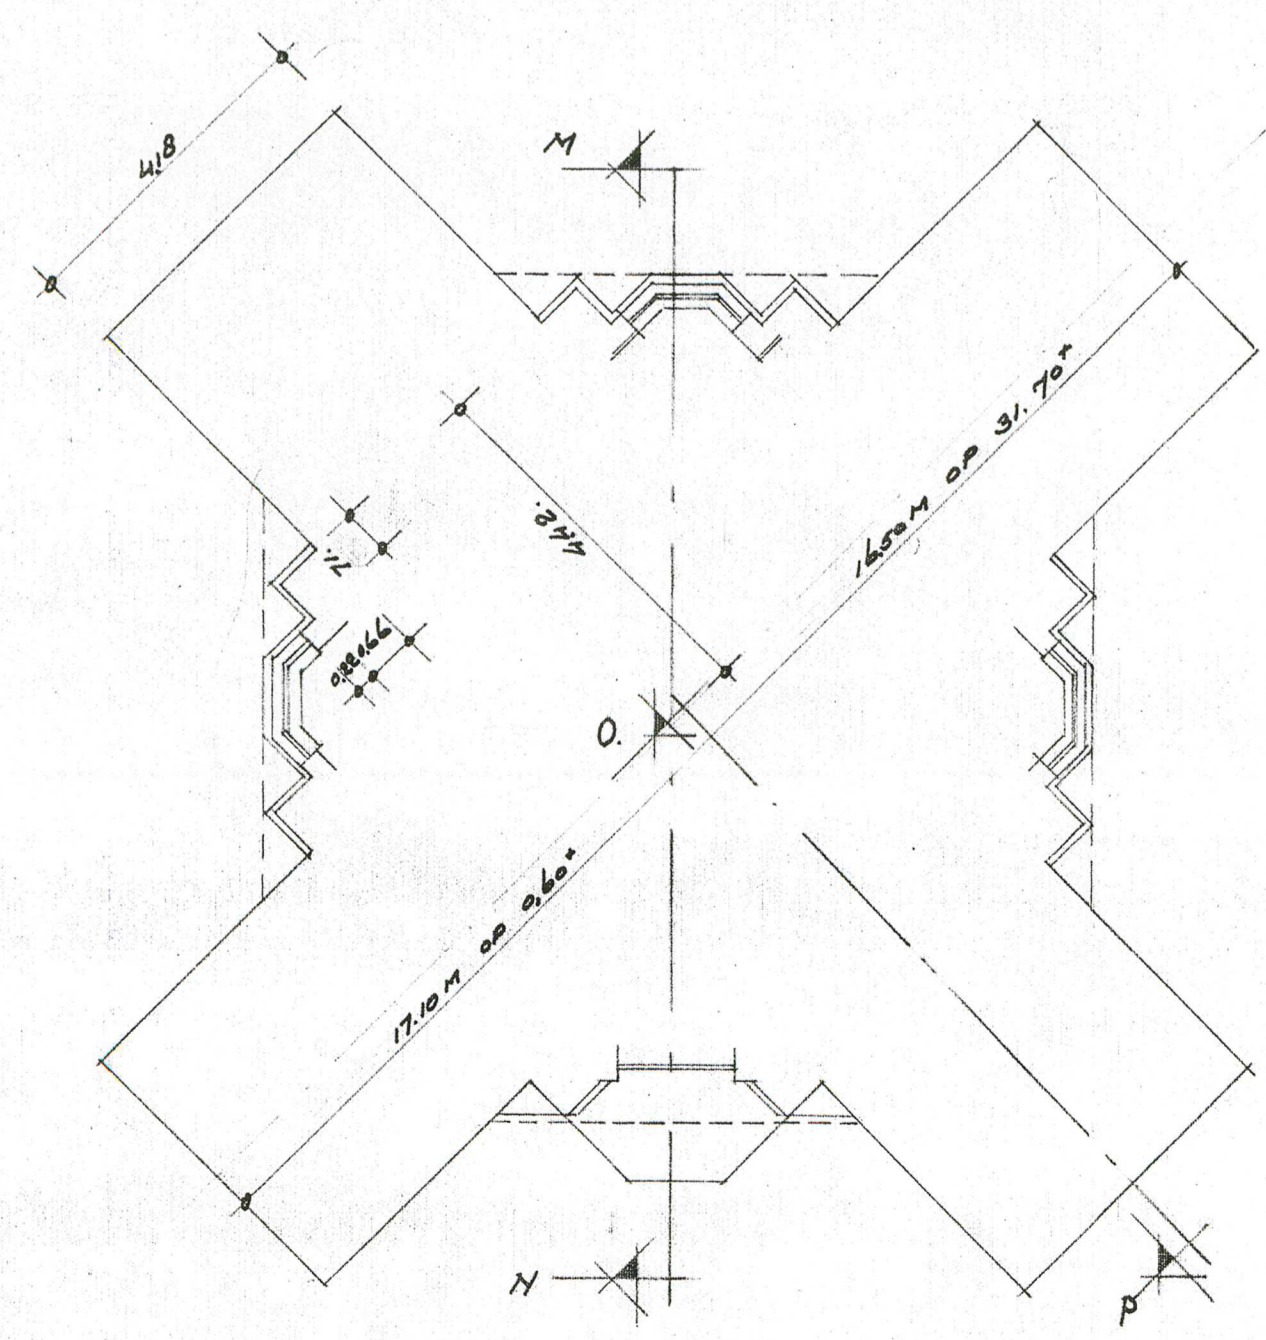

DOORSNEDEN A-B.

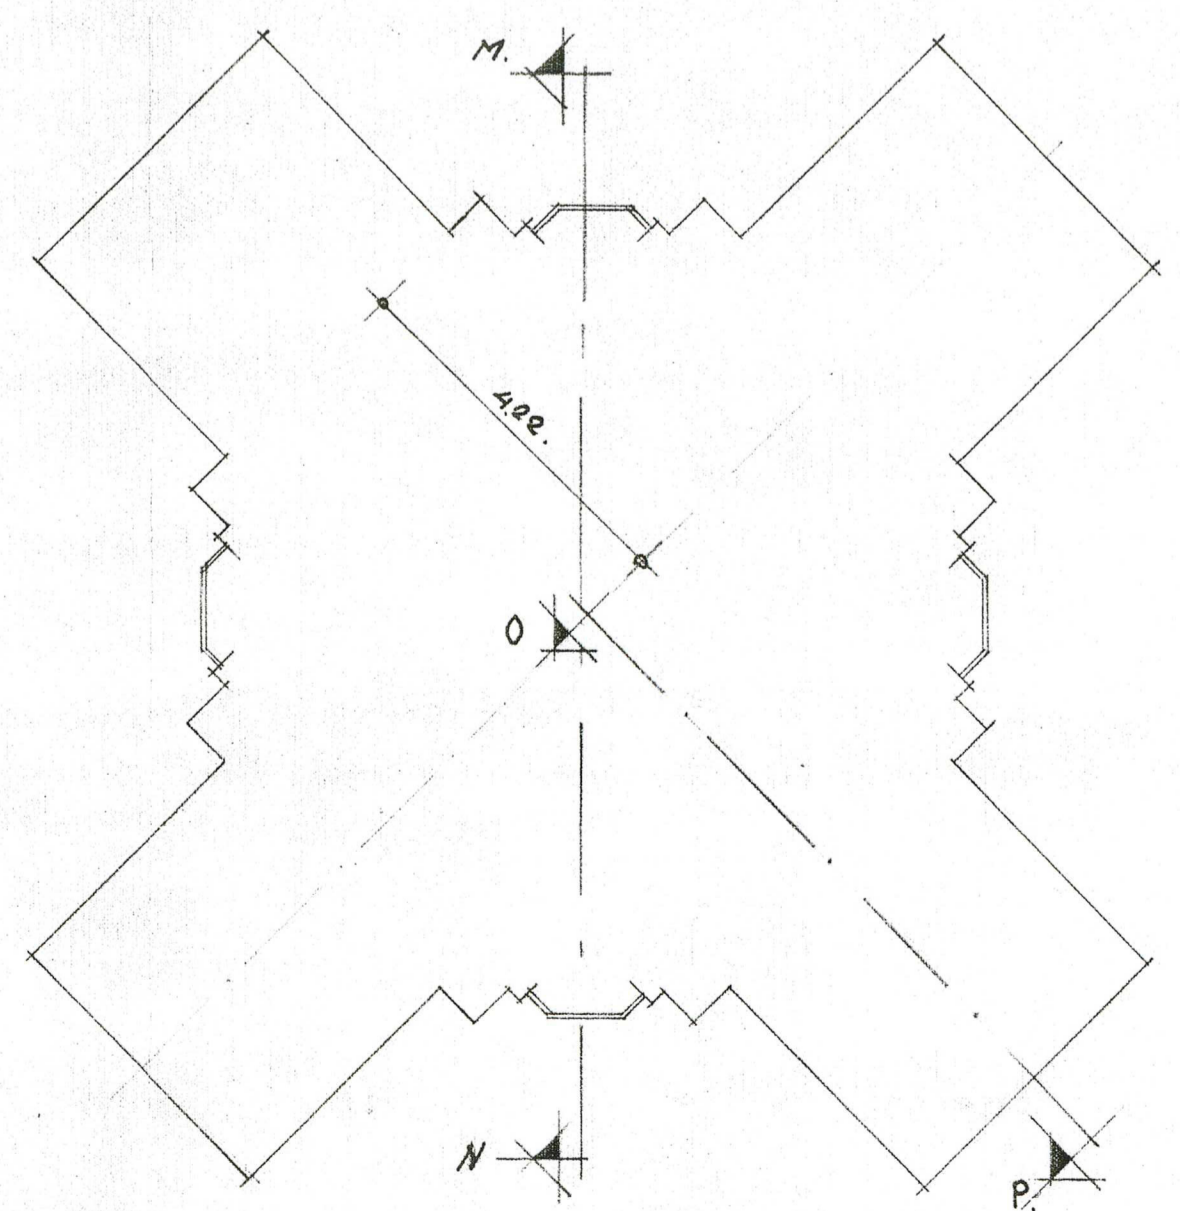

DOORSNEDEN C-D.

Cybergen in dossier
 Verwijzen in dossier
 Datum 1/10/20 Par. afd. chef

33372/38-2

BUREAU PUBLIEKE WERKEN HELMOND	
AFD. BOUWKUNDE	REV. 28-9-21 777
MAQUETTE TEKENING WATERTOREN HELMOND.	REV.
OMV.	REV.
GEW. DIRECTEUR.	FORMAAT: 30x40
SCHEM. 1/100.	TEK. N ^o 7406.