



Blad02
Blad01

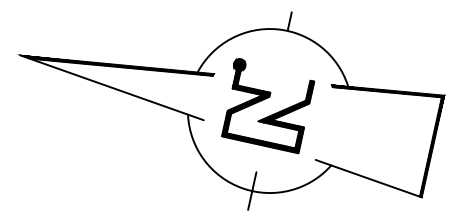

Blad02
Blad01

- Renvoel**
- tekst: bestaande situatie
 - tekst: nieuwe situatie
 - tekst: kadastrale situatie
 - : materiaalgrens
 - : init
 - : bestaande bebouwing
 - : bestaande hoogte (revisie)
 - : bestaande hoogte (inmeting 23-05-2025)
 - : bestaande hoogte (inmeting 06-02-2026)
 - : nieuwe hoogte (nog aan te passen a.d.h.v. nieuwe inmeting dorps)
 - : nieuwe hoogte peelrand
 - : bouwpeil woningen (conform BRM tekeningen)
 - : bouwpeil woningen (conform inmeting 06-02-2026)
 - : rijbaan; straatbakstenen keijmaat Keperverband, kleur roodbruin
 - : parkeervak; straatbakstenen dikmaat elleboogverband, kleur antraciet
 - : omranding 6m.v. 4 strakken betonstraatstenen keijmaat, kleur roodbruin
 - : voetpad; betontegels 300x300x45mm
 - : overrijdbaar voetpad; betontegels 300x300x80mm
 - : inrit; betontegels 300x300x80mm (haaks op looprichting)
 - : inrit; straatbakstenen keijmaat halfsteensverband, kleur roodbruin
 - : reststrook; straatbakstenen keijmaat halfsteensverband, kleur roodbruin
 - : fietstraat; betonstraatstenen keijmaat keperverband, kleur rood
 - : parkeervak in gras; grasbetontegels 600x400x120mm
 - : wandelpad; halfverharding (Revisie)
 - : grasmengsel (laag);
 - : groenvak onderbeplanting (laag) incl. soort (zie plantijst);
 - : groenvak vaste planten;
 - : blokhaag; Speelveld parkzone (gemengde haag);
 - : wadmengsel;
 - : bosplantsoen (droog);
 - : bosplantsoen (nat);
 - : bloemrijk kruidenmengsel;
 - : vlinder;
 - ob10: voetpad; opsluitband 100x200mm
 - ob15: rijbaan; opsluitband 150x250mm
 - ob15: rijbaan; trottoirband 150/150x250mm
 - gb15: rijbaan; geleideband 40/150x250mm
 - vb1: verloopband trottoirband 130/150x250mm naar verlaagde band 150x170mm
 - vb2: verloopband trottoirband 130/150x250mm naar geleideband 40/150x250mm
 - vb3: verloopband geleideband 40/150x250mm naar opsluitband 150x250mm
 - vib: verlaagde band 150x170mm
 - ib: inritbanden 150x500x180mm
 - sg1: schijngoot; 5 strekken straatbakstenen keijmaat, kleur roodbruin
 - sg12: fietstraat; 3 strekken betonstraatstenen keijmaat, kleur grijs
 - mg1: molgoot; 5 strekken straatbakstenen keijmaat, kleur roodbruin
 - : straatkolk met zijaanluiting incl. uitlegger PVC Ø125mm (aansluiten op bestaande uitlegger)
 - : straatkolk met achteraansluiting incl. uitlegger PVC Ø125mm (aansluiten op bestaande uitlegger)
 - : nieuwe uitlegger PVC Ø125mm aansluiten op riool
 - : afwatering in berm d.m.v. bandverlaging
 - : bestaand HWA riool (stellen putkop)
 - : bestaand VWA riool (stellen putkop)
 - : bestaande HWA uitlegger
 - : bestaande boom
 - : nieuwe boom incl. soort (zie plantijst)
 - : locatie nieuwe lichtmast
 - : locatie bestaande lichtmast
 - : locatie verkeersbord incl. paal en richting

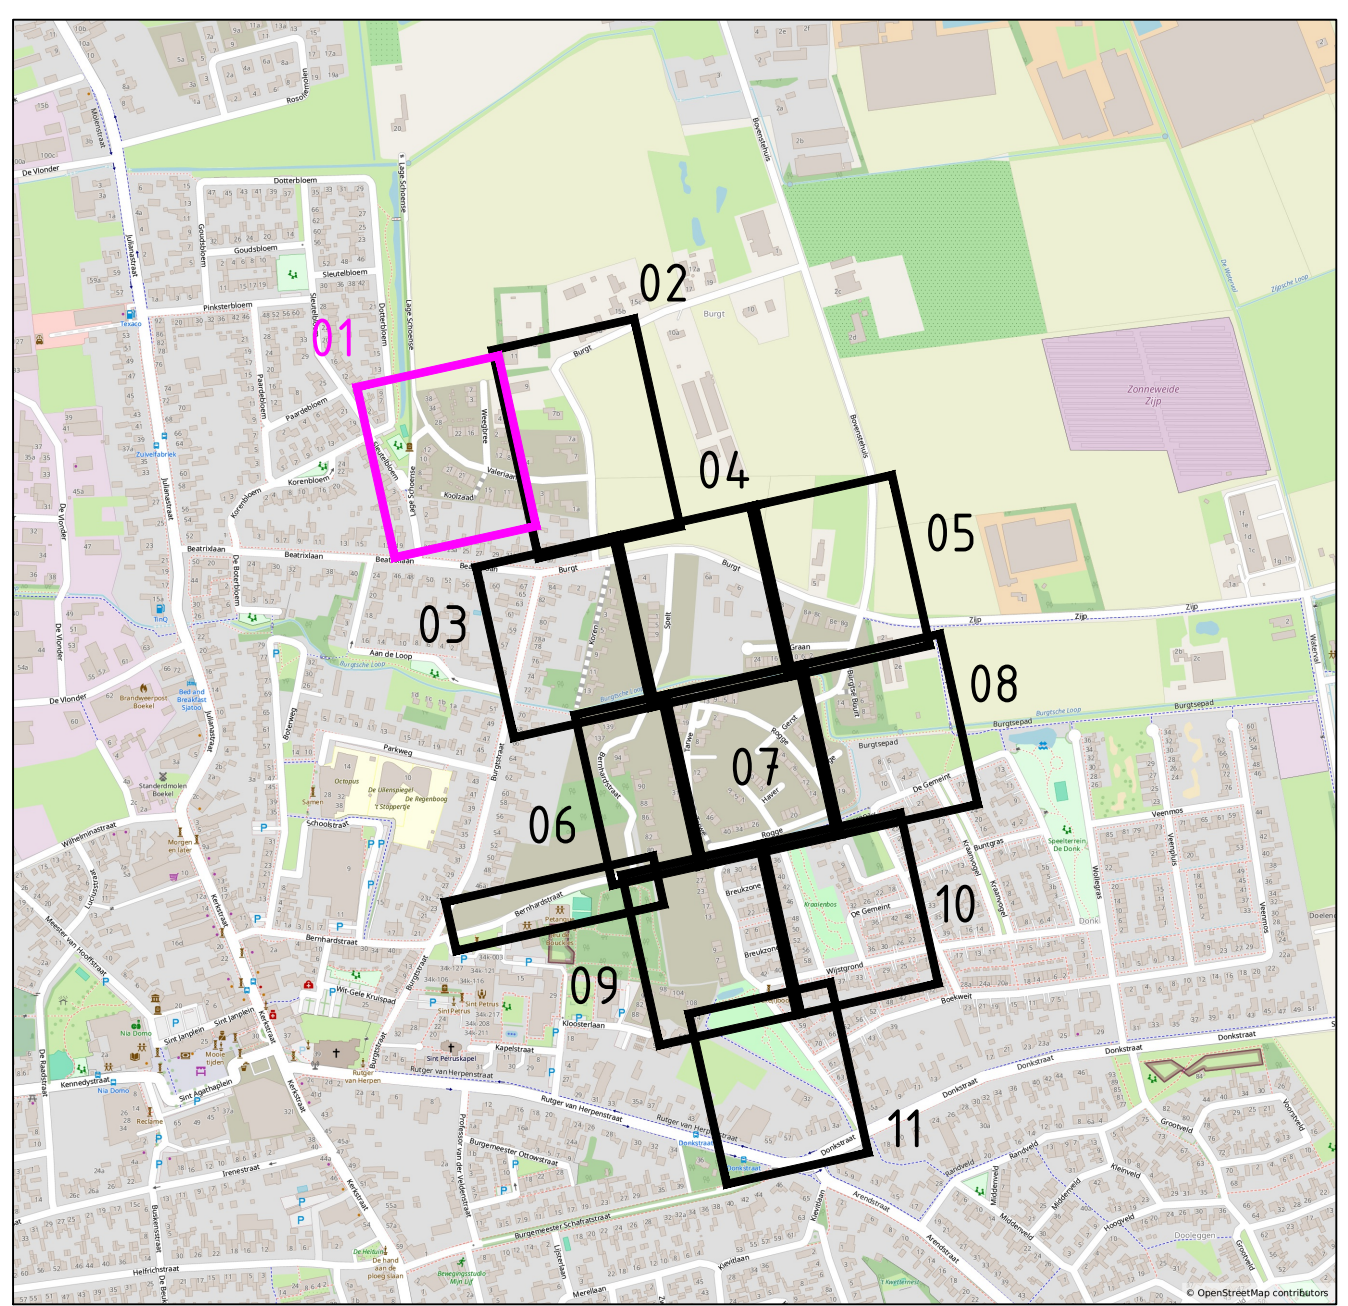

Opmerkingen:

Maten in meters tenzij anders vermeld

Hoogte maten in meters t.o.v. N.A.P.

REV.	DATUM	OMSCHRIJVING	REVISIE	GEDEINDE	GEDEINTE	GEDEINTE
B	21-06-2024	Diverse opmerkingen gemeente	JvB	TC		WvD
A	09-02-2024	Eerste uitgifte	JvB	TC		WvD

OPDRACHTGEVER: Gemeente Boekel

PROJECT: WRM en inrichting Peelrandbreuk De Burgt

ONDERDEEL: Nieuwe situatie

STATUS: Definitief

VERSIE: C

DATUM: 23-06-2024

GEDEINDE: JvB

GEDEINTE: WvD

STATUS: Definitief

FORMAAT: A0

SCHAAL: 1:200

PROJECTNR: INFR24.0969


TEKENINGNR: 80

BLADNR: 01 van 11





- Rennooi**
- bestaande situatie
 - nieuwe situatie
 - kadastrale situatie
 - materiaalgrens
 - inrit
 - bestaande bebouwing
 - bestaande hoogte (revisie)
 - bestaande hoogte (inmeting 23-05-2025)
 - bestaande hoogte (inmeting 06-02-2026)
 - nieuwe hoogte (nog aan te passen a.d.v. nieuwe inmeting dorps)
 - nieuwe hoogte peilrand
 - bouwpel woningen (conform BRM tekeningen)
 - bouwpel woningen (conform inmeting 06-02-2026)
 - rijbaan, straatbakstenen keformaat keperverband, kleur roodbruin
 - parkeervak, straatbakstenen dikformaat elleboogverband, kleur antraciet
 - omranding d.v.v. 4 strekken betonstraatstenen keformaat, kleur roodbruin
 - voetpad, betontegels 300x300x45mm
 - overrijdbaar voetpad, betontegels 300x300x80mm
 - inrit, betontegels 300x300x80mm (haaks op loopplichting)
 - inrit, straatbakstenen keformaat halfsteensverband, kleur roodbruin
 - reststrook, straatbakstenen keformaat halfsteensverband, kleur roodbruin
 - fietssstraat, betonstraatstenen keformaat keperverband, kleur rood
 - parkeervak in groen, grasbetontegels 600x400x120mm
- Planten**
- wandpel, halfverharding (Revisie)
 - grasmengsel (laag)
 - groenvak onderbeplanting (laag) incl. soort (zie plantlijst)
 - groenvak vaste planten
 - blokhaag, Speelveld parkzone (gemengde haag)
 - wadmengsel
 - bosplantsoen (droog)
 - bosplantsoen (nat)
 - bloemrijk kruidenmengsel
 - vlonder
- Wegen**
- voetpad, opsluitband 100x200mm
 - rijbaan, opsluitband 150x250mm
 - rijbaan, trottoirband 130/150x250mm
 - rijbaan, geleideband 40/150x250mm
 - verloopband trottoirband 130/150x250mm naar verlaagde band 150x170mm
 - verloopband trottoirband 130/150x250mm naar geleideband 40/150x250mm
 - verloopband geleideband 40/150x250mm naar opsluitband 150x250mm
 - verlaagde band 150x170mm
 - inritbanden 750x500x80mm
 - schijngoot, 5 strekken straatbakstenen keformaat, kleur roodbruin
 - fietssstraat, 3 strekken betonstraatstenen keformaat, kleur grijs
 - molgoot, 5 strekken straatbakstenen keformaat, kleur roodbruin
 - straatkoek met zijaanluiting incl. uitlegger PVC Ø125mm (aansluiten op bestaande uitlegger)
 - straatkoek met achteraanluiting incl. uitlegger PVC Ø125mm (aansluiten op bestaande uitlegger)
 - nieuwe uitlegger PVC Ø125mm aansluiten op riool
 - afwatering in berm d.v.v. bandverlaging
 - bestaand HWA riool (stellen putkop)
 - bestaand VWA riool (stellen putkop)
 - bestaande HWA uitlegger
 - bestaande boom
 - nieuwe boom incl. soort (zie plantlijst)
 - locatie nieuwe lichtmast
 - locatie bestaande lichtmast
 - locatie verkeersbord incl. paal en richting

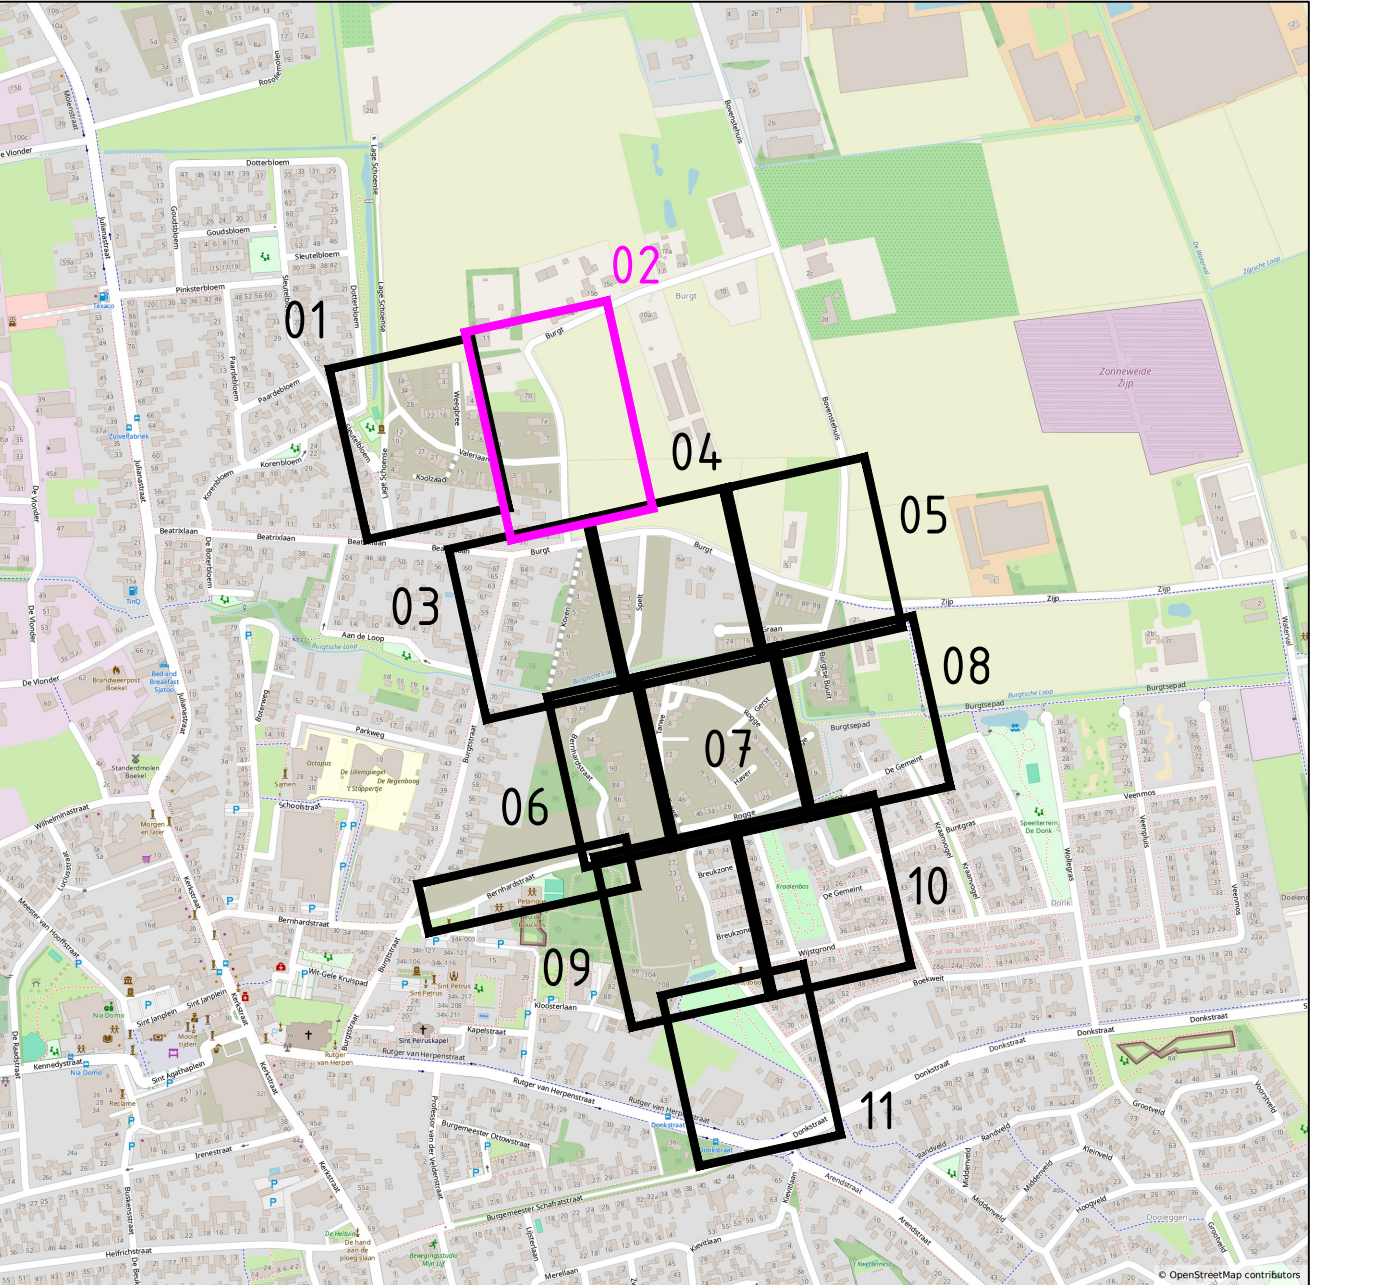

Opmerkingen:

Maten in meters tenzij anders vermeld

Hoogte maten in meters t.o.v. N.A.P.

B	05-04-2024	Overname opmerkingen gemeente	zwb	TC	wvd
A	05-02-2024	Eerste vergadering	zwb	TC	wvd
REV	04-01-2024	Opmerkingen revisie	zwb	TC	wvd

OPDRACHTGEVER

Gemeente Boekel

PROJECT

WRM en inrichting Peelrandbreuk
De Burgt

ONDERDEEL

Nieuwe situatie

VERSIJ

01-04-2024

GEWISTENDE

zwb

GEWISTENDE

zwb

STATUS

Definitief

FORMAAT

A0+ (841x1399)

PROJECTNR.

INFR240969

TEKENINGNR.



80

BLADNR.


02 van 11

iv-infra b.v.

Peffelaarpark 10-15
5216 PD N-Herfengedouch
Nederland
T +31 88 443 1000
www.iv-infra.nl

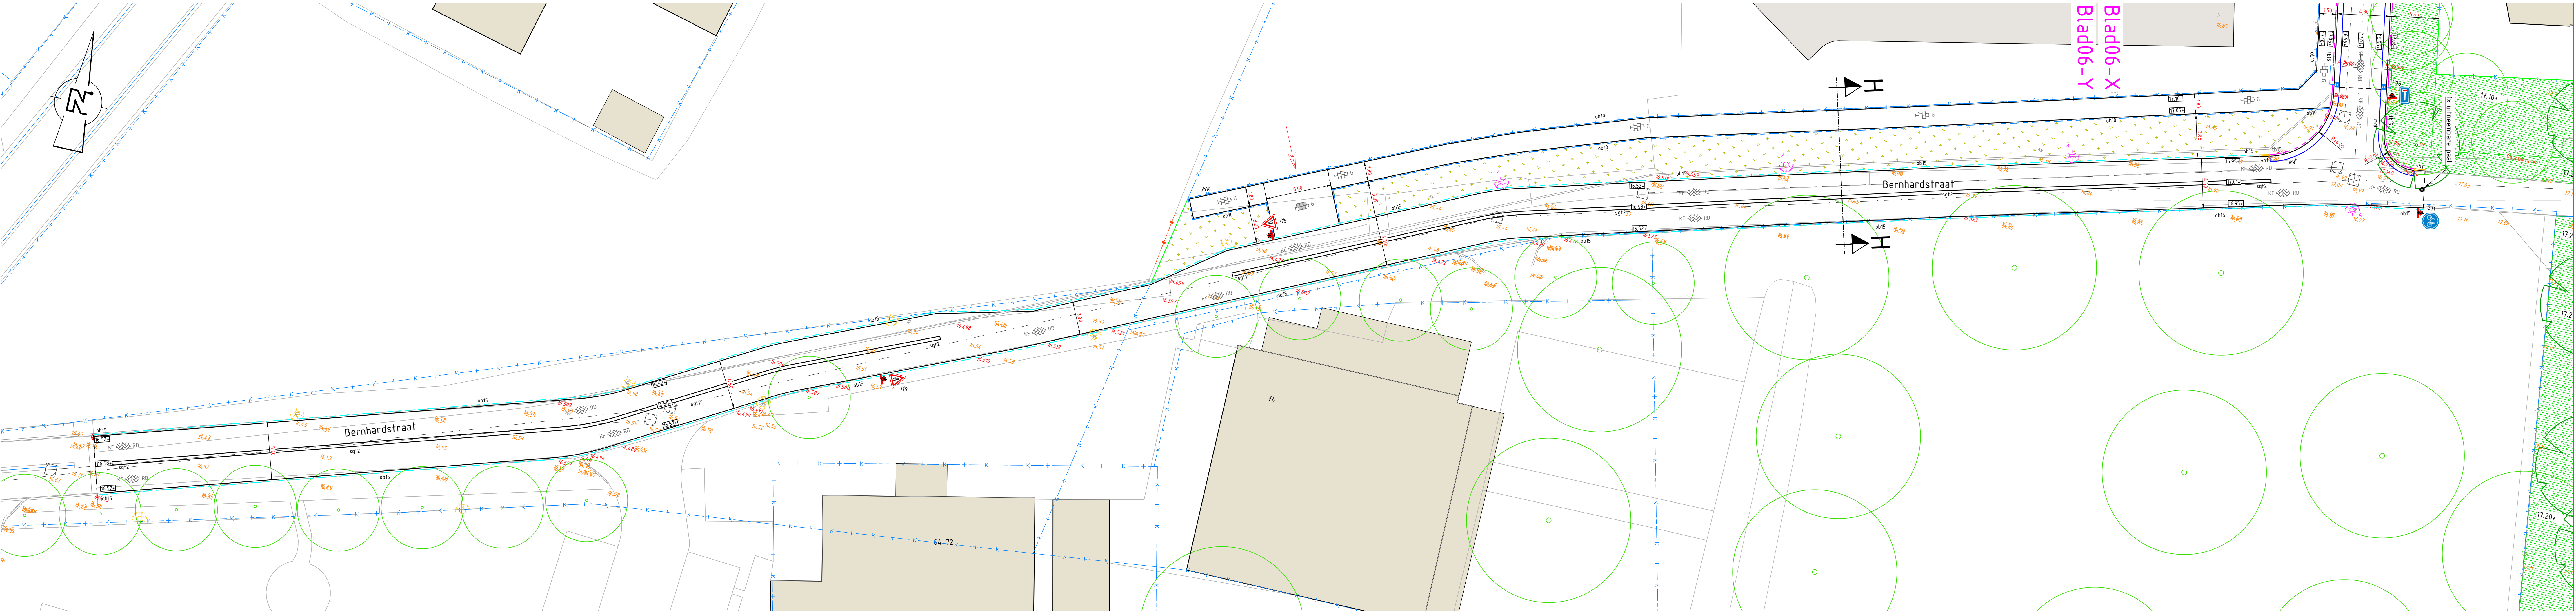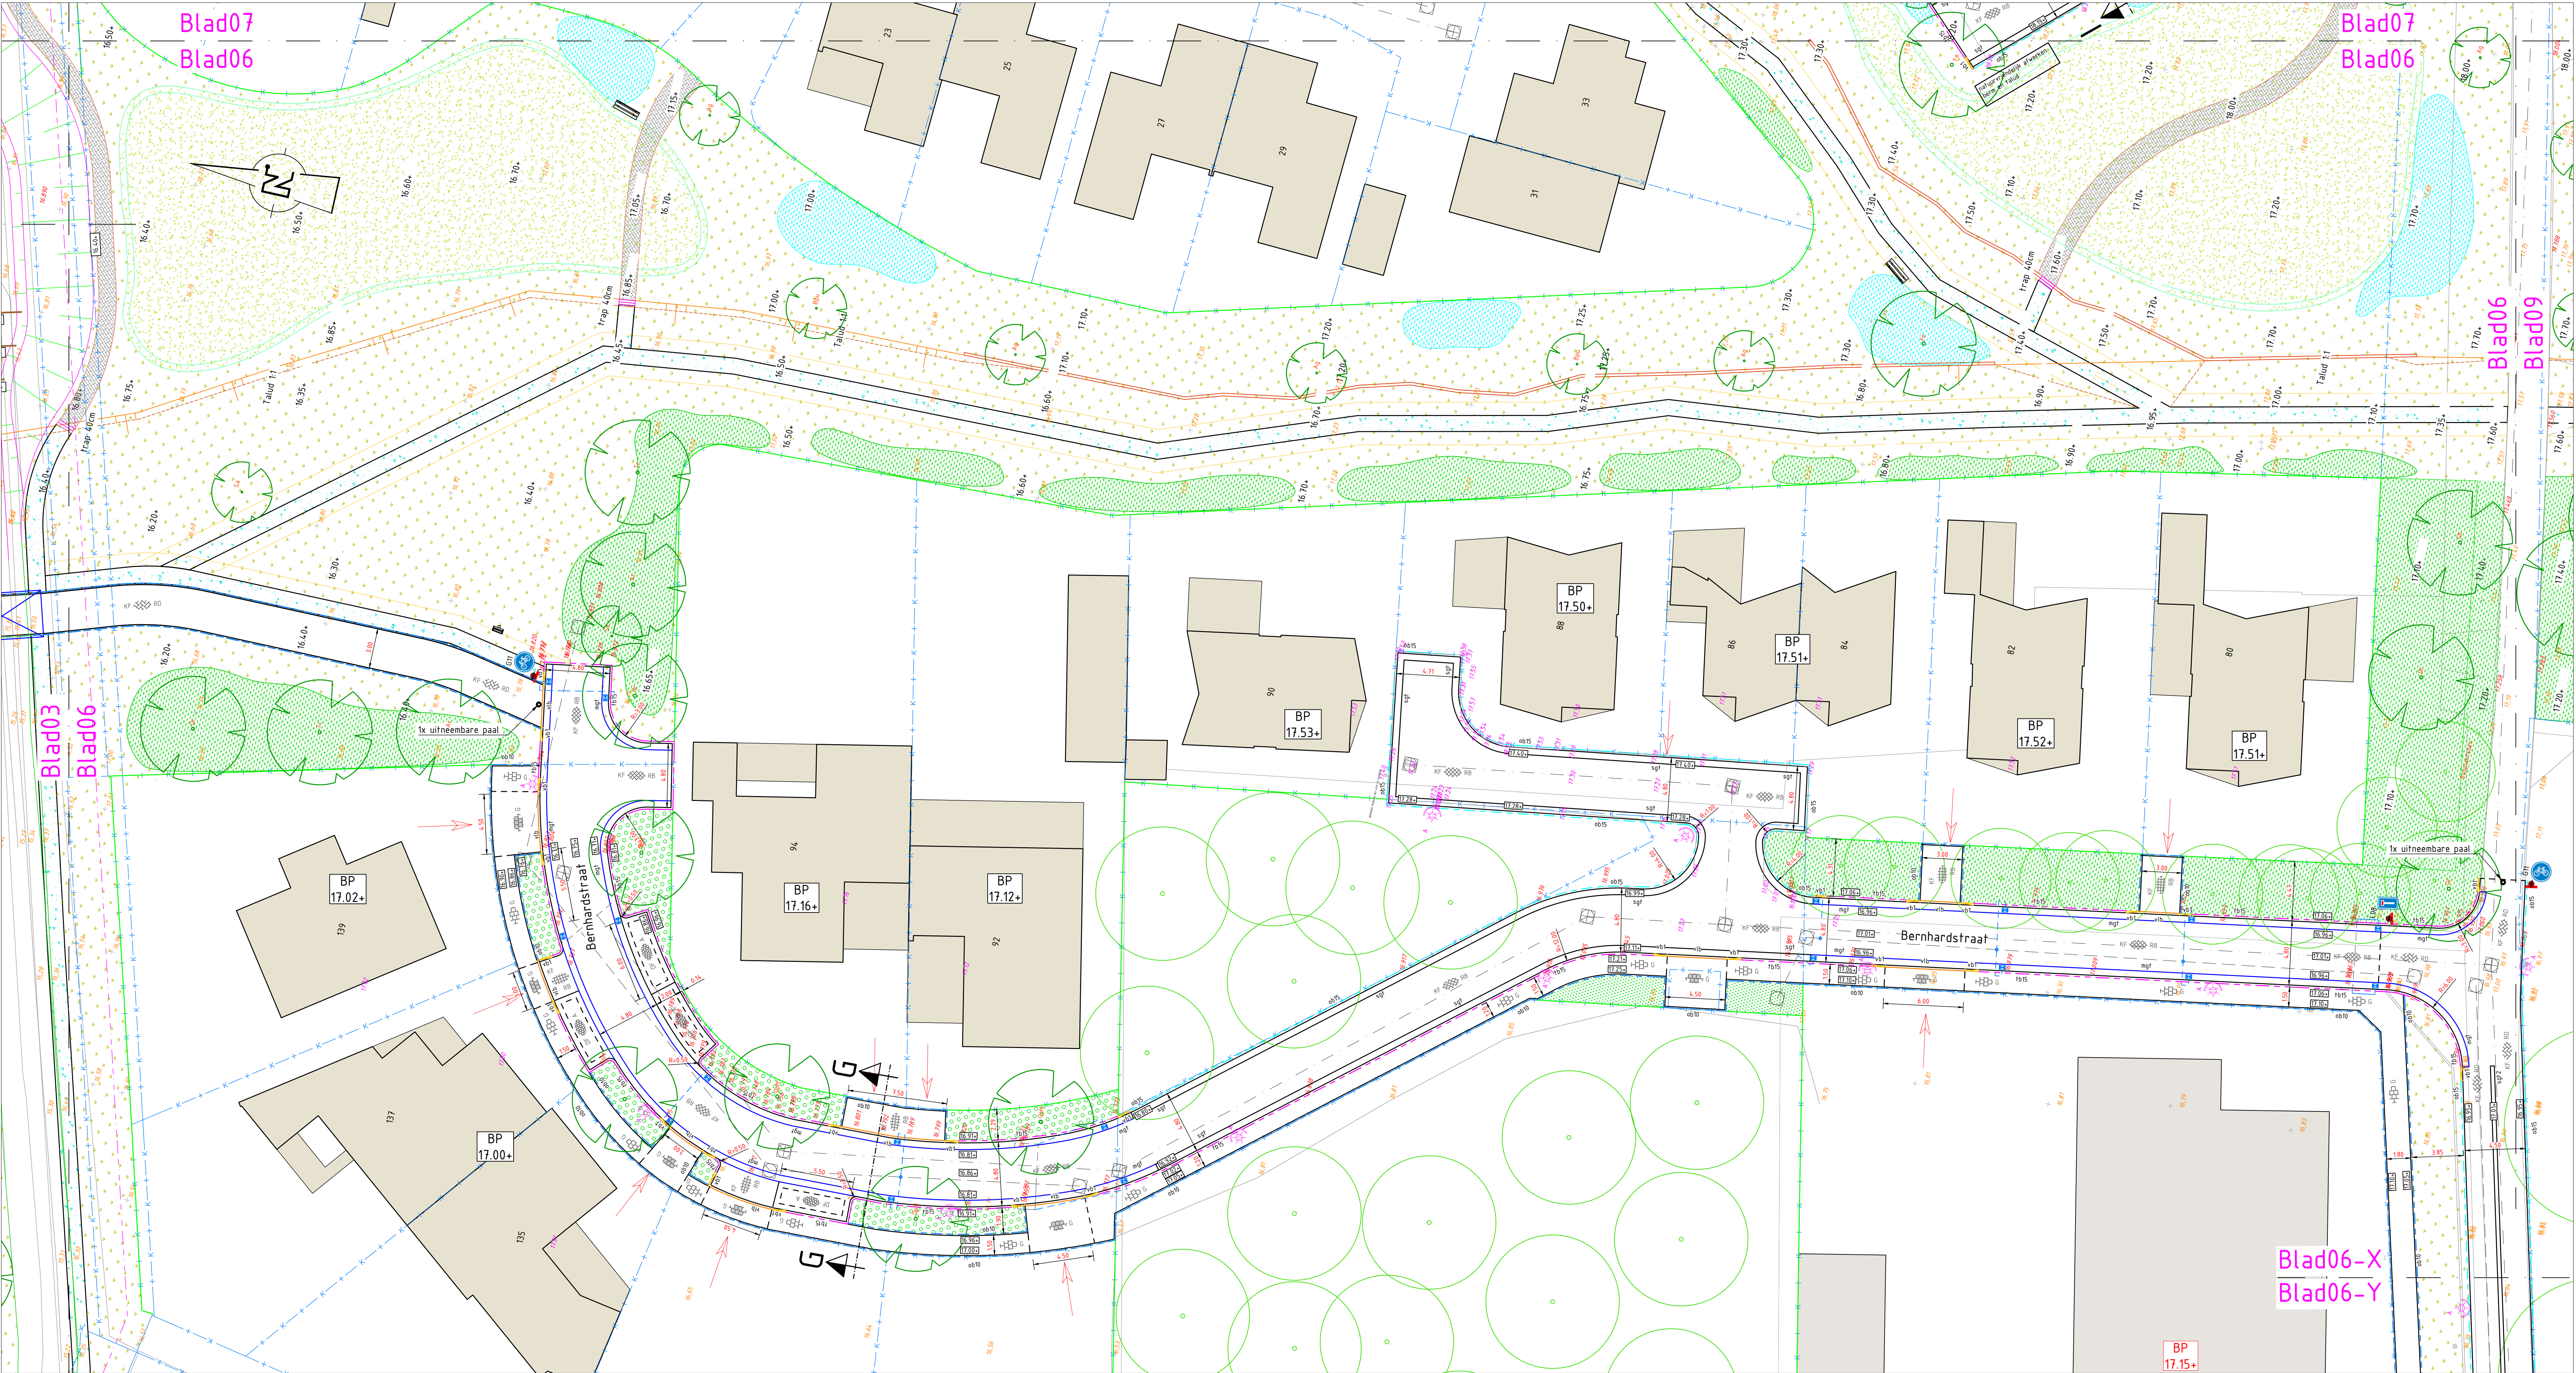


Renvooi	
reks	bestaande situatie
tekst	nieuwe situatie
	kadastrale situatie
	materiaalgrens
	inrit
	bestaande bebouwing
	bestaande hoogte (revisie)
	bestaande hoogte (inmeting 23-05-2025)
	bestaande hoogte (inmeting 06-02-2026)
	nieuwe hoogte (nog aan te passen a.d.h.v. nieuwe inmeting dorps)
	nieuwe hoogte peeland
	bouwpel woningen (conform BRM tekeningen)
	bouwpel woningen (conform inmeting 06-02-2026)
	rijbaan; straatbakstenen keformaat keperverband, kleur roodbruin
	parkeervak; straatbakstenen dikformaat elleboogverband, kleur antraciet
	omranding d.m.v. 4 strekken betonstraatstenen keformaat, kleur roodbruin
	voetpad, betontegels 300x300x45mm
	overrijdbaar voetpad, betontegels 300x300x80mm
	inrit; betontegels 300x300x80mm (haaks op loopplichting)
	inrit; straatbakstenen keformaat halfsteensverband, kleur roodbruin
	reststrook; straatbakstenen keformaat halfsteensverband, kleur roodbruin
	fietsstraat; betonstraatstenen keformaat keperverband, kleur rood
	parkeervak in groen; grasbetontegels 600x600x120mm
	wandpad, halfverharding (Revinol)
	grasmengsel (laag)
	groenvak onderbeplanting (laag) incl. soort (zie plantlijst)
	groenvak vaste planten
	blokhag; Speelveld parkzone (gemengde haag)
	wadmingeset
	bosplantsoen (droog)
	bosplantsoen (nat)
	bloemrijk kruidenmengsel
	vlonder
ob10	voetpad; opsluitband 100x200mm
ob15	rijbaan; opsluitband 150x250mm
rs15	rijbaan; trottoirband 130/150x250mm
gb15	rijbaan; geleideband 40/150x250mm
vb1	verlooptband trottoirband 130/150x250mm naar verlaagde band 150x170mm
vb2	verlooptband trottoirband 130/150x250mm naar geleideband 40/150x250mm
vb3	verlooptband geleideband 40/150x250mm naar opsluitband 150x250mm
vib	verlaagde band 150x170mm
ib	inritbanden 750x500x80mm
sgt	schijngot; 5 strekken straatbakstenen keformaat, kleur roodbruin
sgt2	fietsstraat; 3 strekken betonstraatstenen keformaat, kleur grijs
ngt	molgot; 5 strekken straatbakstenen keformaat, kleur roodbruin
	straatkoek met zijaanluiting incl. uitlegger PVC Ø125mm (aansluiten op bestaande uitlegger)
	straatkoek met achteraansluiting incl. uitlegger PVC Ø125mm (aansluiten op bestaande uitlegger)
	nieuwe uitlegger PVC Ø125mm aansluiten op riool
	afwatering in berm d.m.v. bandverlaging
	bestaand HWA riool (stellen putkopt)
	bestaand VWA riool (stellen putkopt)
	bestaande HWA uitlegger
	bestaande boom
	nieuwe boom incl. soort (zie plantlijst)
	locatie nieuwe lichtmast
	locatie bestaande lichtmast
	locatie verkeersbord incl. paal en richting

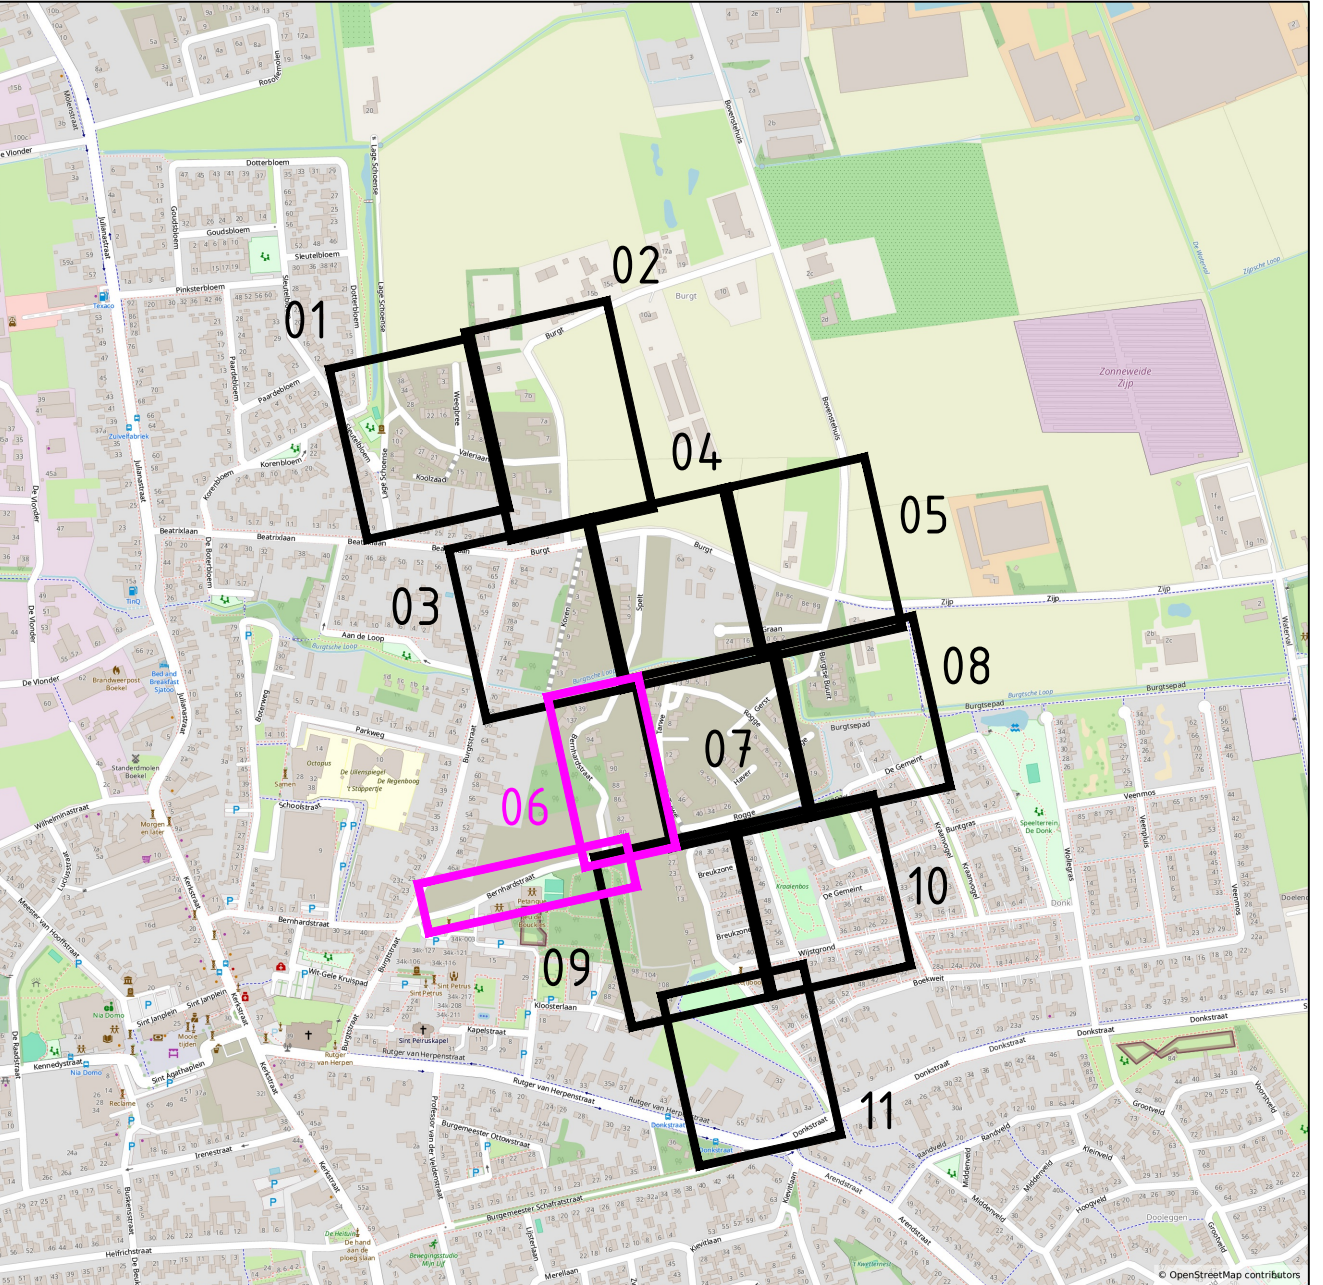

Opmerkingen:			
Maten in meters tenzij anders vermeld			
Hoogte maten in meters t.o.v. N.A.P.			
B	05-04-2024	Overname opmerkingen gemeente	avb
A	05-02-2026	Eerste vergadering	avb
REV	04-01-2026	Opdrachtgever revisie	avb
OPDRACHTGEVER	Gemeente Boekel		
PROJECT	WRM en inrichting Peelrandbreuk De Burg		
ONDERDEEL	Nieuwe situatie		
VERSI	1		
DATE	23-04-2025	GECONTROLEERD	TC
GEVERD	avb	GEVERD	avb
STATUS	Definitief	SCHAL	1:200
FORMAAT	A0+ (841x1399)		
PROJECTNR	INFR240969		
TEKENINGNR	80		
BLADNR	06 van 11		



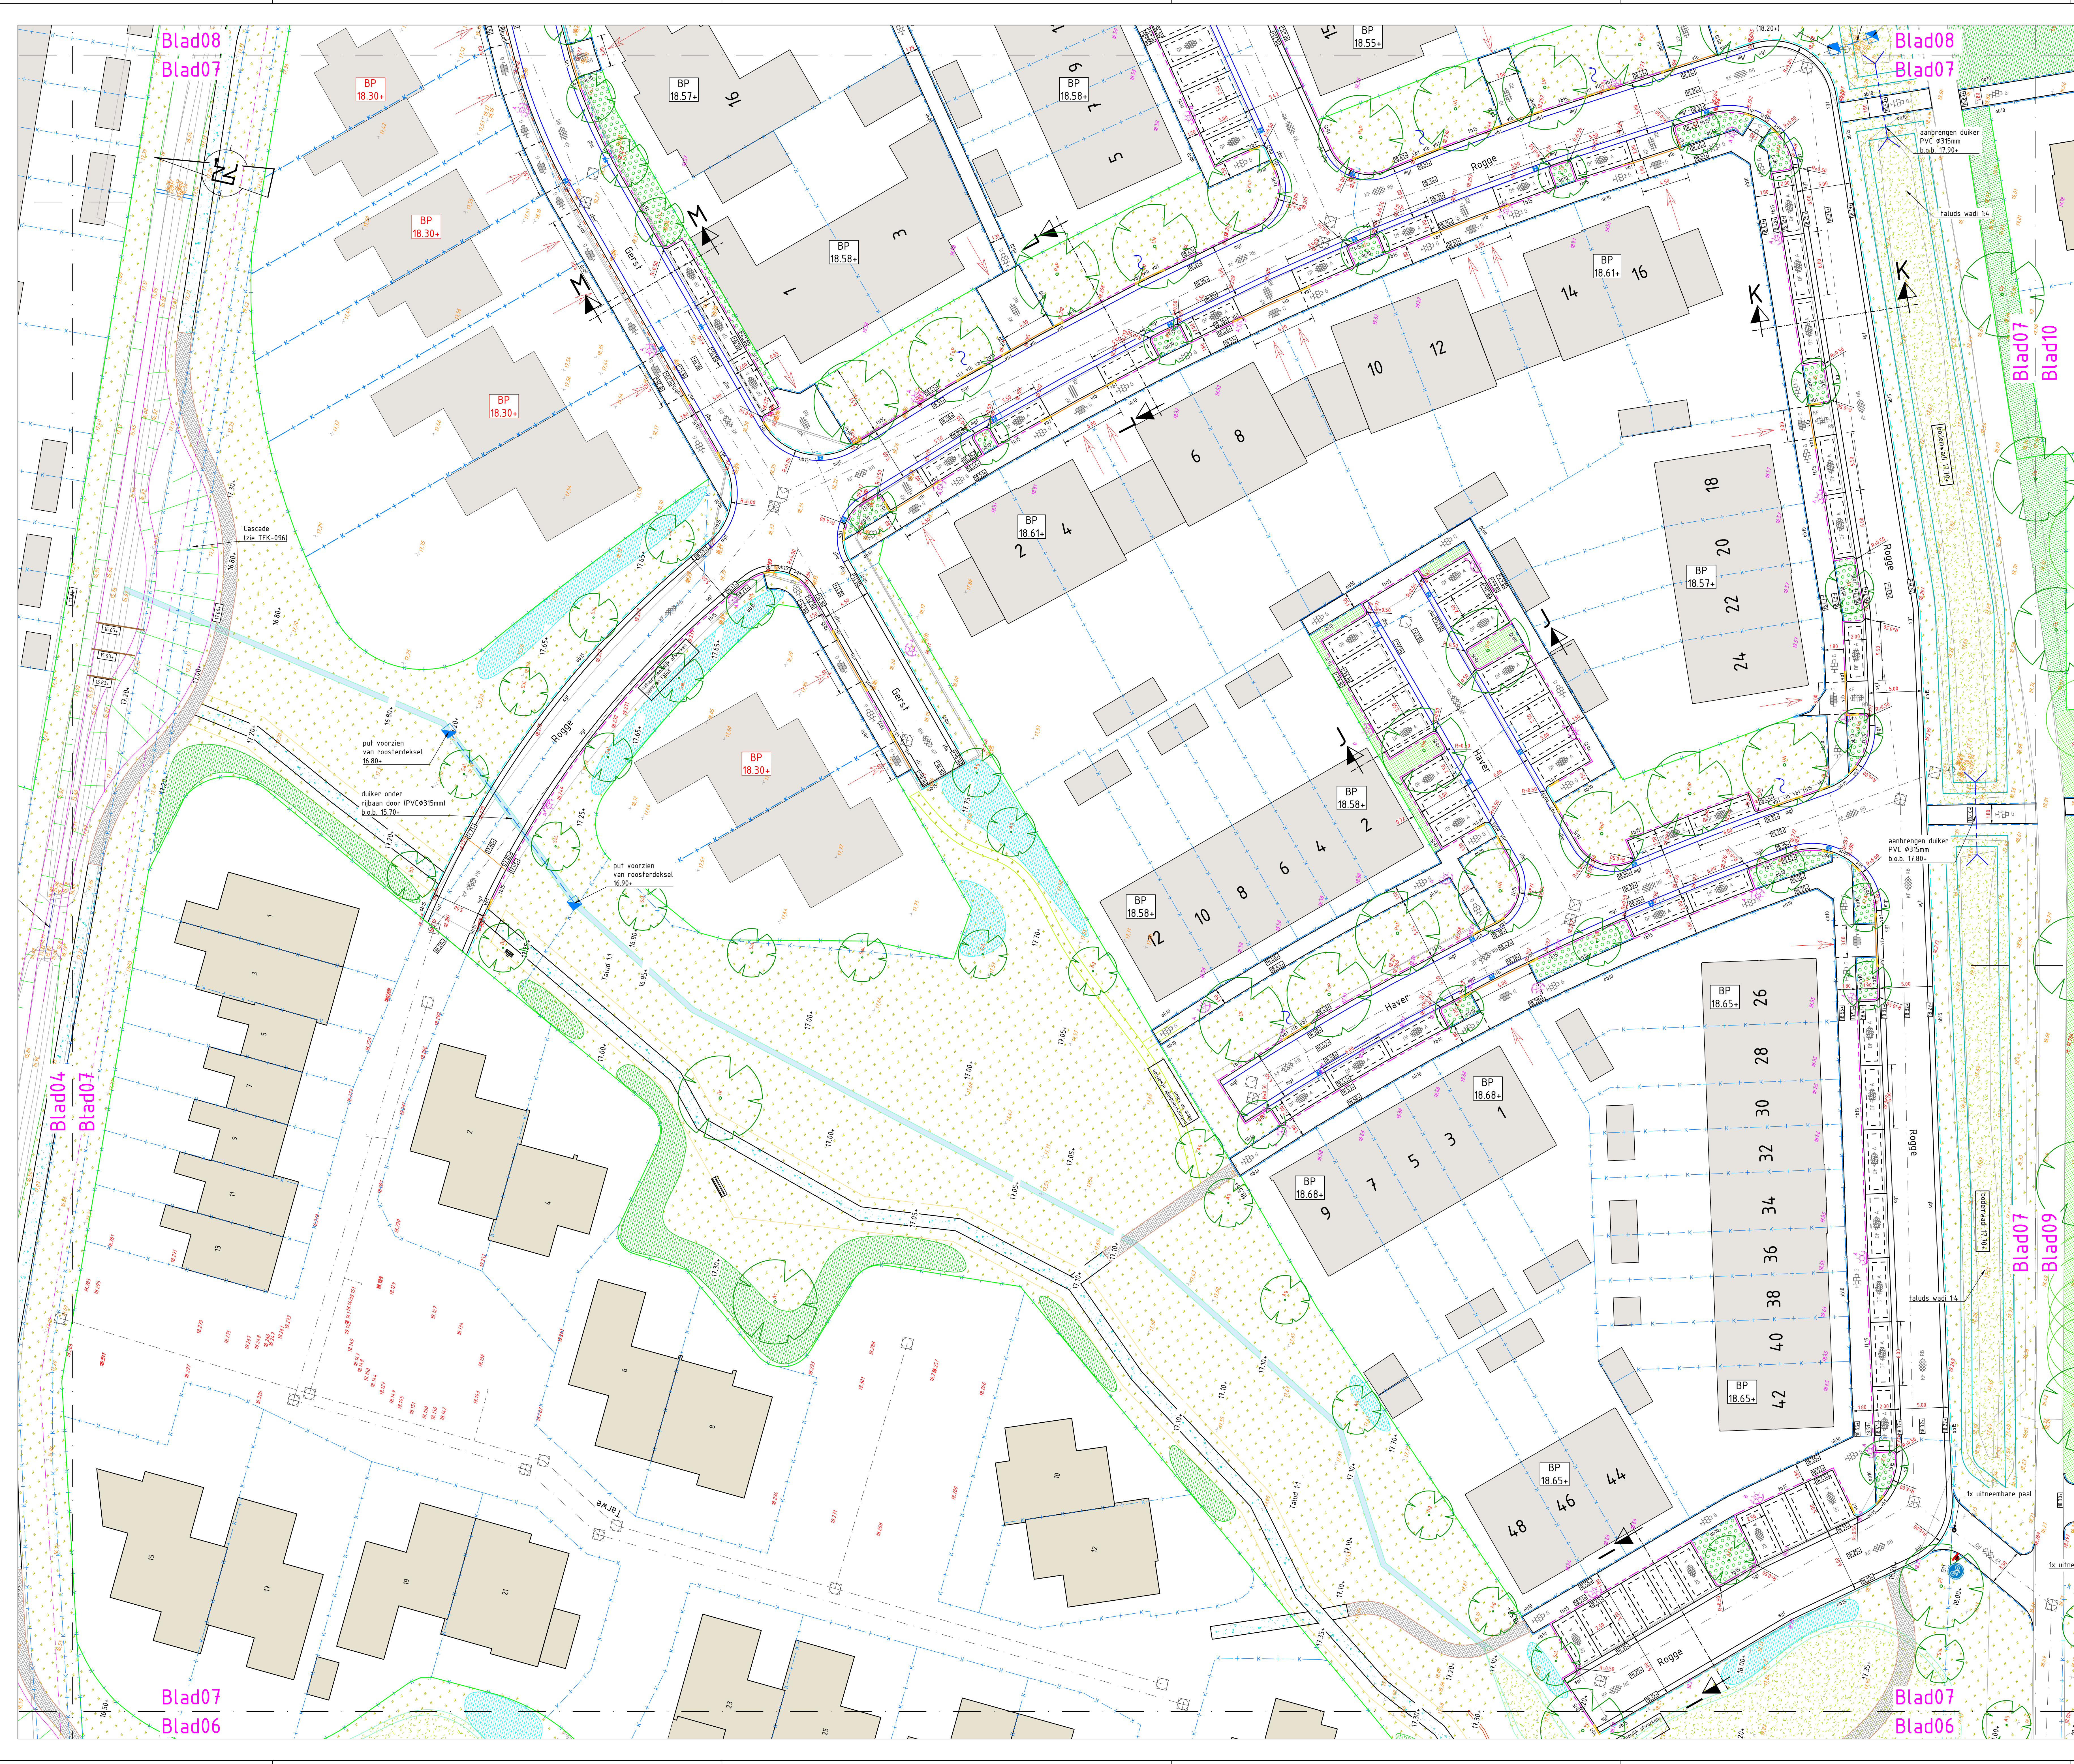

bestaande situatie

nieuwe situatie

kadastrale situatie

materiaalgrens

inrit

bestaande bebouwing

bestaande hoogte (revisie)

bestaande hoogte (inmeting 23-05-2025)

bestaande hoogte (inmeting 06-02-2026)

nieuwe hoogte (nog aan te passen a.d.h.v. nieuwe inmeting dorps)

nieuwe hoogte peelrand

bouwpel woningen (conform BRM tekeningen)

bouwpel woningen (conform inmeting 06-02-2026)

rijbaan, straatbakstenen keformaat Keperverband, kleur roodbruin

parkeravak, straatbakstenen dikformaat elleboogverband, kleur antraciet

omranding d.m.v. 4 strekken betonstraatstenen keformaat, kleur roodbruin

voetpad, betontegels 300x300x45mm

overrijbaar voetpad, betontegels 300x300x80mm

inrit, betontegels 300x300x80mm (haaks op looprichting)

inrit, straatbakstenen keformaat halfsteensverband, kleur roodbruin

reststrook, straatbakstenen keformaat halfsteensverband, kleur roodbruin

fietsstraat, betonstraatstenen keformaat keperverband, kleur rood

parkeravak in gras; grasbetontegels 600x400x120mm

vandelpad, halfverharding (Revisie)

grasmengsel (laag)

groenvak onderbeplanting (laag) incl. soort (zie plantlijst)

groenvak vaste planten

blokhag; Speelveld parkzone (gemengde haag)

wadmengsel

bosplantsoen (droog)

bosplantsoen (nat)

bloemrijk kruidmengsel

vlinder

voetpad; opsluitband 100x200mm

rijbaan; opsluitband 150x250mm

rijbaan; trottoirband 130/150x250mm

rijbaan; geleideband 40/150x250mm

verloopband trottoirband 130/150x250mm naar verlaagde band 150x170mm

verloopband trottoirband 130/150x250mm naar geleideband 40/150x250mm

verloopband geleideband 40/150x250mm naar opsluitband 150x250mm

verlaagde band 150x170mm

inritbanden 150x500x80mm

schijngoot; 5 strekken straatbakstenen keformaat, kleur roodbruin

fietsstraat; 3 strekken betonstraatstenen keformaat, kleur grijs

molgot; 5 strekken straatbakstenen keformaat, kleur roodbruin

straatkolk met zijaansluiting incl. uitlegger PVC Ø125mm (aansluiten op bestaande uitlegger)

straatkolk met achteraansluiting incl. uitlegger PVC Ø125mm (aansluiten op bestaande uitlegger)

nieuwe uitlegger PVC Ø125mm aansluiten op riool

afwatering in berm d.m.v. bandverlaging

bestaand HWA riool (stellen putkolk)

bestaand VWA riool (stellen putkolk)

bestaande HWA uitlegger

bestaande boom

nieuwe boom incl. soort (zie plantlijst)

locatie nieuwe lichtmast

locatie bestaande lichtmast

locatie verkeersbord incl. paal en richting

Blad08

Blad07

Blad04

Blad07

Blad09

Blad07

Blad06

01

02

03

04

05

06

07

08

09

10

11

Opmerkingen:

Maten in meters tenzij anders vermeld

Hoogte maten in meters t.o.v. N.A.P.

B	23-06-2026	Diverse opmerkingen gemeente	JvB	TC	WvD
A	09-02-2026	Eerste uitgifte	JvB	TC	WvD
REV	DATUM	OPMERKING REVISIE	GETEKEND	GELOFTE	GEDEEN

OPGEGEVEN

Gemeente Boekel

PROJECT

WRM en inrichting Peelrandbreuk De Burgt

ONDERDEEL

Nieuwe situatie

VERSI

C

DATUM	23-06-2026	GECONTROLEERD	TC
GETEKEND	JvB	GEDEEN	WvD
STATUS	Definitief	SCHAAL	1:200
		FORMAAT	A0

PROJECTNR

INFR24.0969

TEKENINGNR

80

BLADNR

07 van 11

iv-infra b.v.


Petterspark 10-15

5276 RP - Heteroposch


Neerland

T +31 98 943 2330

www.iv-infra.nl

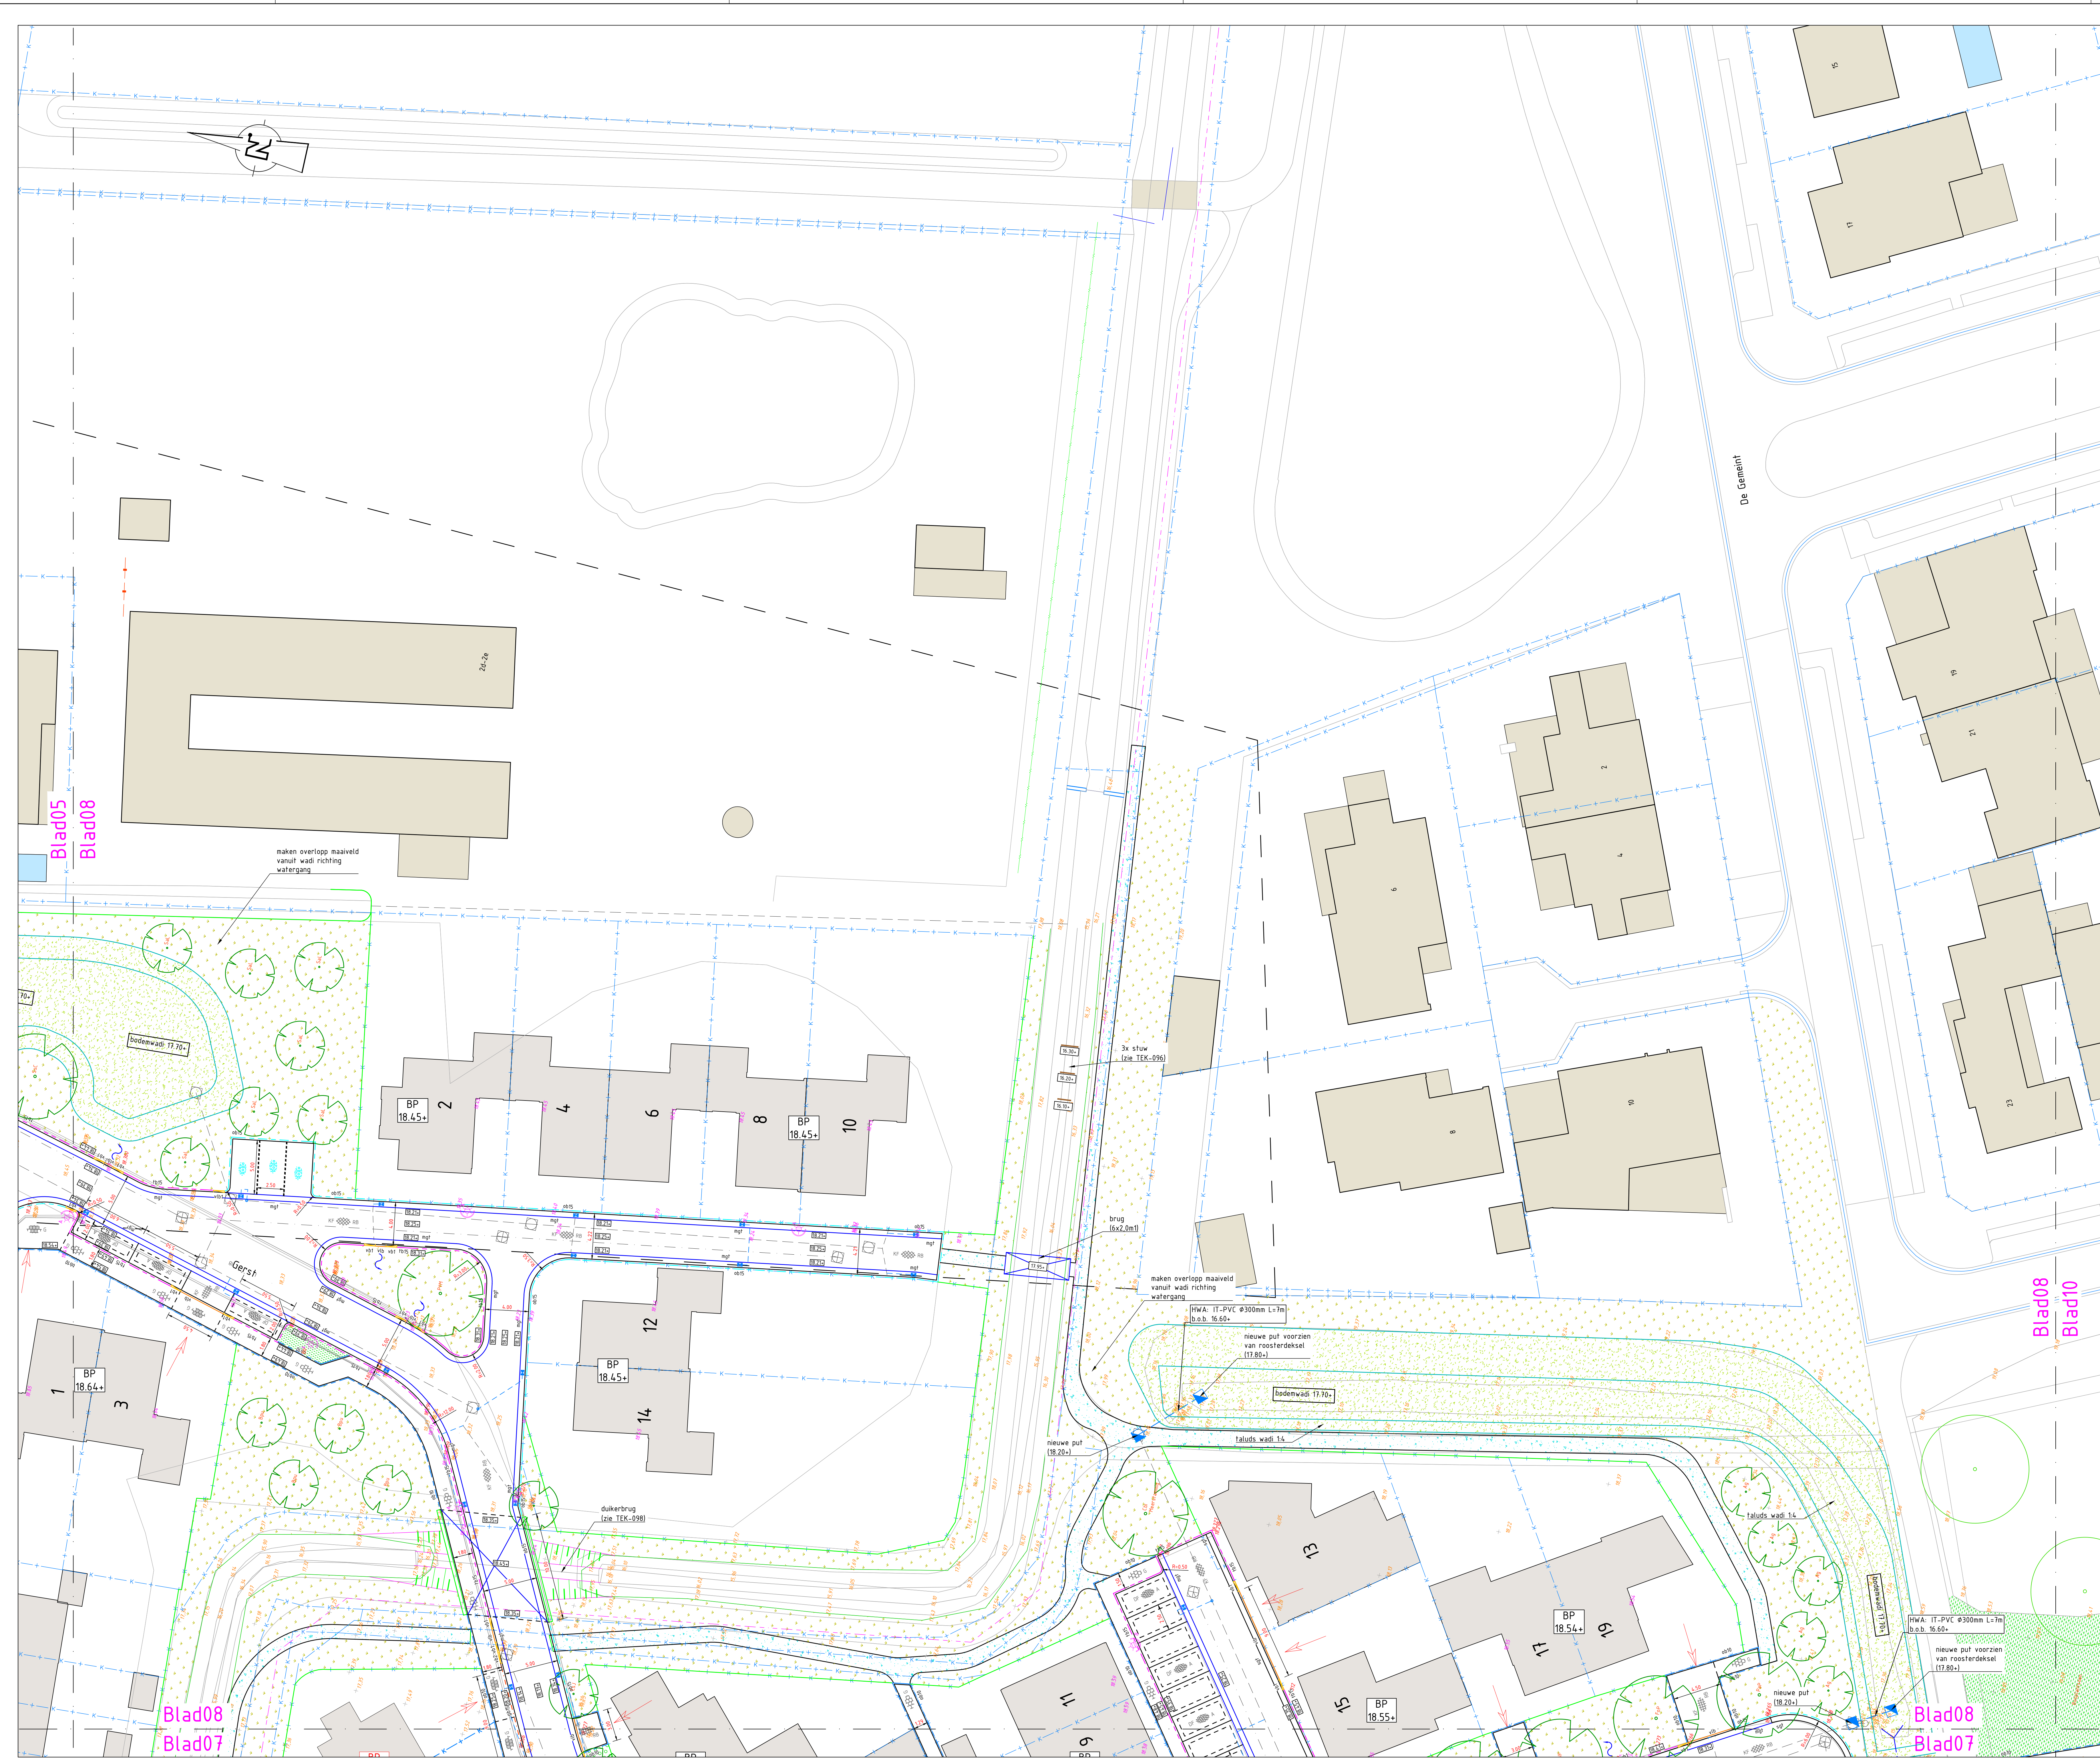

- Renvoel**
- bestaande situatie
 - nieuwe situatie
 - kadastrale situatie
 - materiaalgrens
 - inrit
 - bestaande bebouwing
 - bestaande hoogte (revisie)
 - bestaande hoogte (inmeting 23-05-2025)
 - bestaande hoogte (inmeting 06-02-2026)
 - nieuwe hoogte (nog aan te passen a.d.h.v. nieuwe inmeting dorps)
 - nieuwe hoogte peelrand
 - bouwpel woningen (conform BRM tekeningen)
 - bouwpel woningen (conform inmeting 06-02-2026)
 - rijbaan; straatbakstenen ke formaat keperverband, kleur roodbruin
 - parkeervak; straatbakstenen dik formaat elleboogverband, kleur antraciet
 - omranding d.m.v. 4 strakken betonstraatstenen ke formaat, kleur roodbruin
 - voelpad; betontegels 300x300x45mm
 - overrijdbaar voelpad; betontegels 300x300x80mm
 - inrit; betontegels 300x300x80m (haaks op looprichting)
 - inrit; straatbakstenen ke formaat halfsteensverband, kleur roodbruin
 - reeststrook; straatbakstenen ke formaat halfsteensverband, kleur roodbruin
 - fietstraat; betonstraatstenen ke formaat keperverband, kleur rood
 - parkeervak in gras; grasbetontegels 600x400x120mm
 - wandelpad; halfverharding (Revisie)
 - grasmengsel (laag);
 - groenvak onderbeplanting (laag) incl. soort (zie plantlijst);
 - groenvak vaste planten;
 - blokhaag; Speelveld parkzone (gemengde haag);
 - wadimengsel;
 - bosplantsoen (droog);
 - bosplantsoen (nat);
 - bloemrijk kruidenmengsel;
 - vlonder;
 - ob10 voelpad; opsluitband 100x200mm
 - ob15 rijbaan; opsluitband 150x250mm
 - ob15 rijbaan; trottoirband 130/150x250mm
 - gb15 rijbaan; geleideband 40/150x250mm
 - vb1 verloopband trottoirband 130/150x250mm naar verlaagde band 150x170mm
 - vb2 verloopband trottoirband 130/150x250mm naar geleideband 40/150x250mm
 - vb3 verloopband geleideband 40/150x250mm naar opsluitband 150x250mm
 - vib verlaagde band 150x170mm
 - ib inritbanden 150x500x180mm
 - sg1 schijngoot; 5 strekken straatbakstenen ke formaat, kleur roodbruin
 - sg12 fietstraat; 3 strekken betonstraatstenen ke formaat, kleur grijs
 - mg1 molgoot; 5 strekken straatbakstenen ke formaat, kleur roodbruin
 - straatkolk met zijaan sluiting incl. uitlegger PVC Ø125mm (aansluiten op bestaande uitlegger)
 - straatkolk met achteraansluiting incl. uitlegger PVC Ø125mm (aansluiten op bestaande uitlegger)
 - nieuwe uitlegger PVC Ø125mm aansluiten op riool
 - afwatering in berm d.m.v. bandverlaging
 - bestaand HWA riool (stellen putkop)
 - bestaand VWA riool (stellen putkop)
 - bestaande HWA uitlegger
 - bestaande boom
 - nieuwe boom incl. soort (zie plantlijst)
 - locatie nieuwe lichtmast
 - locatie bestaande lichtmast
 - locatie verkeersbord incl. paal en richting

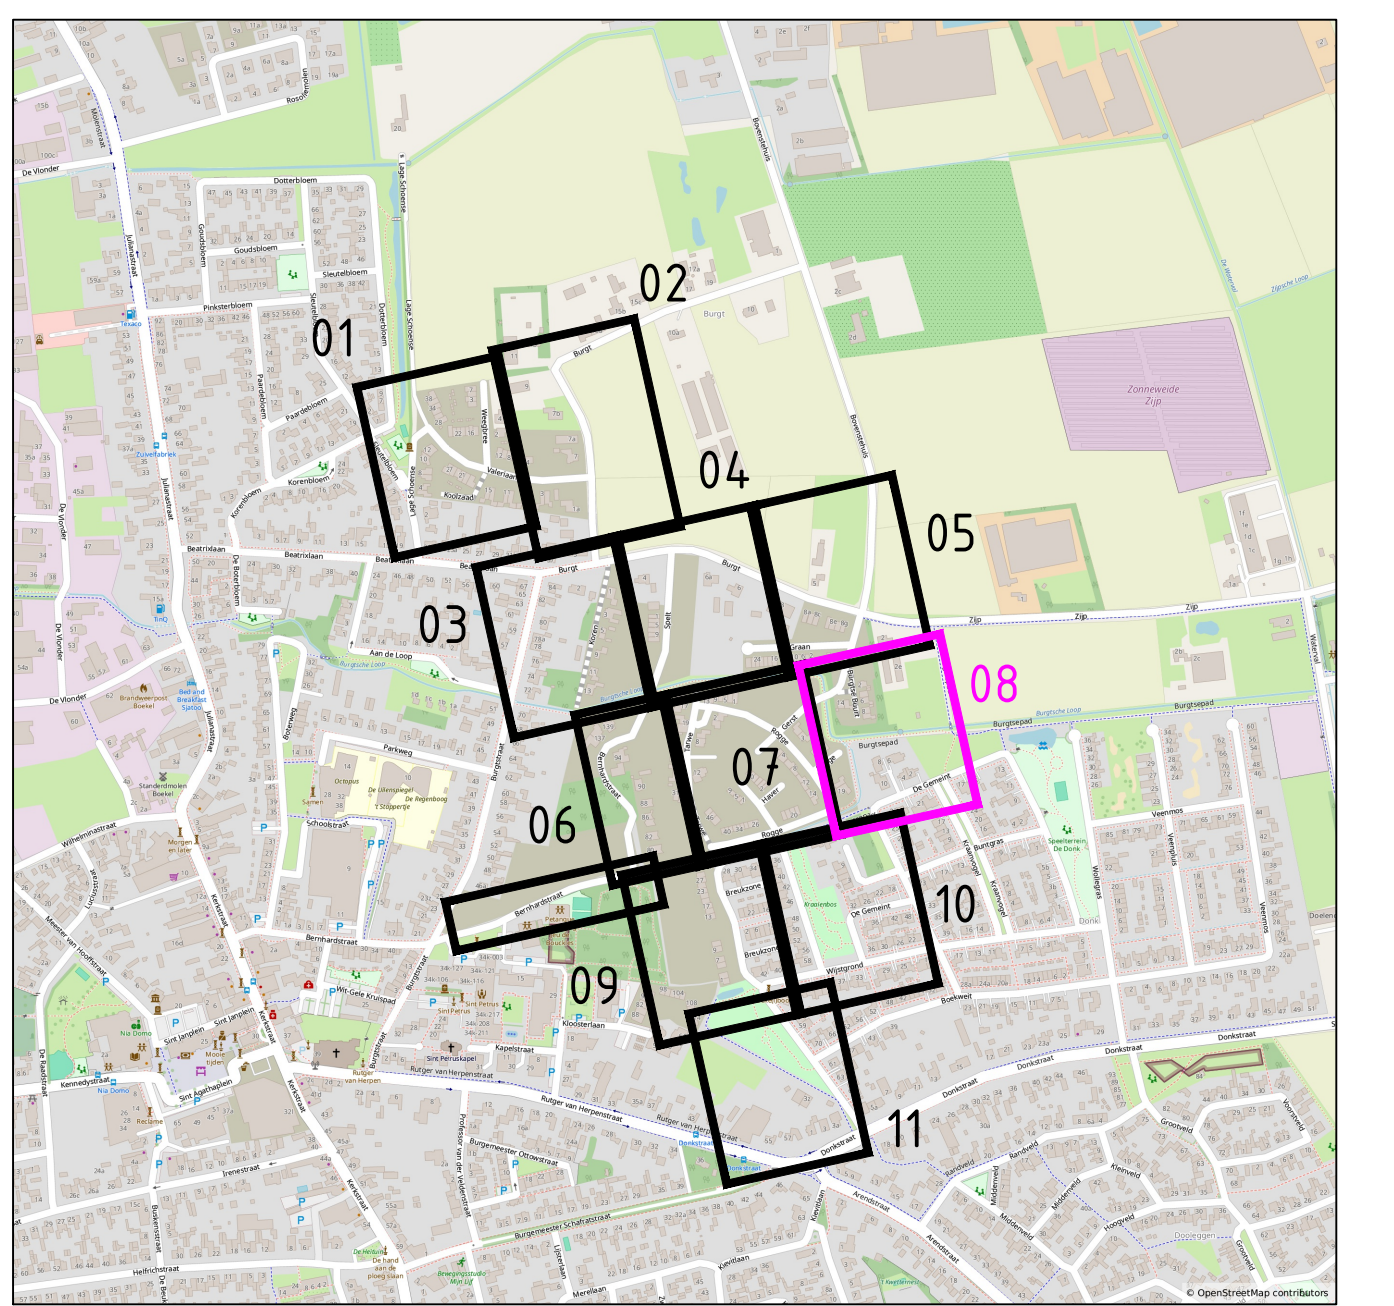

Opmerkingen:

Maten in meters tenzij anders vermeld

Hoogte maten in meters t.o.v. N.A.P.

+	-	-	-	-	-
B	23-06-2026	Diverse opmerkingen gemeente	JvB	TC	WvD
A	09-02-2026	Eerste uitgifte	JvB	TC	WvD
REV	DATUM	OPMERKING REVISIE	GETEKEND	GECONT.	GEZEN
OPGEGEVEN	Gemeente Boekel				
-					
-					
bestaande situatie

nieuwe situatie

kadastrale situatie

materiaalgrens

inrit

bestaande bebouwing

bestaande hoogte (revisie)

bestaande hoogte (inmeting 23-05-2025)

bestaande hoogte (inmeting 06-02-2026)

nieuwe hoogte (nog aan te passen a.d.h.v. nieuwe inmeting dorps)

nieuwe hoogte peelrand

bouwpel woningen (conform BRM tekeningen)

bouwpel woningen (conform inmeting 06-02-2026)

rijbaan; straatbakstenen kei formaat Keperverband, kleur roodbruin

parkeervak; straatbakstenen dik formaat elleboogverband, kleur antraciet

omranding d.m.v. 4 strekken betonstraatstenen kei formaat, kleur roodbruin

voetpad; betontegels 300x300x45mm

overrijdbaar voetpad; betontegels 300x300x80mm

inrit; betontegels 300x300x80mm (haaks op looprichting)

inrit; straatbakstenen kei formaat halfsteensverband, kleur roodbruin

reststrook; straatbakstenen kei formaat halfsteensverband, kleur roodbruin

fietstraat; betonstraatstenen kei formaat keperverband, kleur rood

parkeervak in gras; grasbetontegels 600x400x120mm

wandelpad; halfverharding (Revisie)

grasmengsel (laag)

groenvak onderbeplanting (laag) incl. soort (zie plantlijst)

groenvak vaste planten

blokhaag; Speelveld parkzone (gemengde haag)

wadingsel

bosplantsoen (droog)

bosplantsoen (nat)

bloemrijk kruidenmengsel

vlonder

ob10

ob15

tb15

gb15

vb1

vb2

vb3

vib

ib

sg1

sg12

mg1

bestaande boom

nieuwe boom incl. soort (zie plantlijst)

locatie nieuwe lichtmast

locatie bestaande lichtmast

locatie verkeersbord incl. paal en richting

bestaande situatie

nieuwe situatie

kadastrale situatie

materiaalgrens

inrit

bestaande bebouwing

bestaande hoogte (revisie)

bestaande hoogte (inmeting 23-05-2025)

bestaande hoogte (inmeting 06-02-2026)

nieuwe hoogte (nog aan te passen a.d.h.v. nieuwe inmeting dorps)

nieuwe hoogte peelrand

bouwpel woningen (conform BRM tekeningen)

bouwpel woningen (conform inmeting 06-02-2026)

rijbaan; straatbakstenen kei formaat Keperverband, kleur roodbruin

parkeervak; straatbakstenen dik formaat elleboogverband, kleur antraciet

omranding d.m.v. 4 strekken betonstraatstenen kei formaat, kleur roodbruin

voetpad; betontegels 300x300x45mm

overrijdbaar voetpad; betontegels 300x300x80mm

inrit; betontegels 300x300x80mm (haaks op looprichting)

inrit; straatbakstenen kei formaat halfsteensverband, kleur roodbruin

reststrook; straatbakstenen kei formaat halfsteensverband, kleur roodbruin

fietstraat; betonstraatstenen kei formaat keperverband, kleur rood

parkeervak in gras; grasbetontegels 600x400x120mm

wandelpad; halfverharding (Revisie)

grasmengsel (laag)

groenvak onderbeplanting (laag) incl. soort (zie plantlijst)

groenvak vaste planten

blokhaag; Speelveld parkzone (gemengde haag)

wadingsel

bosplantsoen (droog)

bosplantsoen (nat)

bloemrijk kruidenmengsel

vlonder

ob10

ob15

tb15

gb15

vb1

vb2

vb3

vib

ib

sg1

sg12

mg1

bestaande boom

nieuwe boom incl. soort (zie plantlijst)

locatie nieuwe lichtmast

locatie bestaande lichtmast

locatie verkeersbord incl. paal en richting

Opmerkingen:

Maten in meters tenzij anders vermeld

Hoogte maten in meters t.o.v. N.A.P.

REV	DATA	OPMERKING	REVISIE	GETEKEND	GECONTROLEERD	GEDEEN
B	21-06-2024	Diverse aanpassingen gemeente		JvB	TC	WvD
A	09-02-2024	Eerste uitgifte		JvB	TC	WvD

OPGEVER

Gemeente Boekel

PROJECT

WRM en inrichting Peelrandbreuk

De Burgt

ONDERDEEL

Nieuwe situatie

VERSI

C

DATA

21-06-2024

GETEKEND

JvB

GECONTROLEERD

TC

GEDEEN

WvD

STATUS

Definitief

SCHAAL

1:200

FORMAAT

A0

PROJECTNR

INFR24.0969

TEKENINGNR

80

BLADNR

10 van 11

iv-infra b.v.

Petterspark 10-15

5216 RP - Helwegpoort

Neerland

T +31 (0) 943 2330

www.iv-infra.nl

