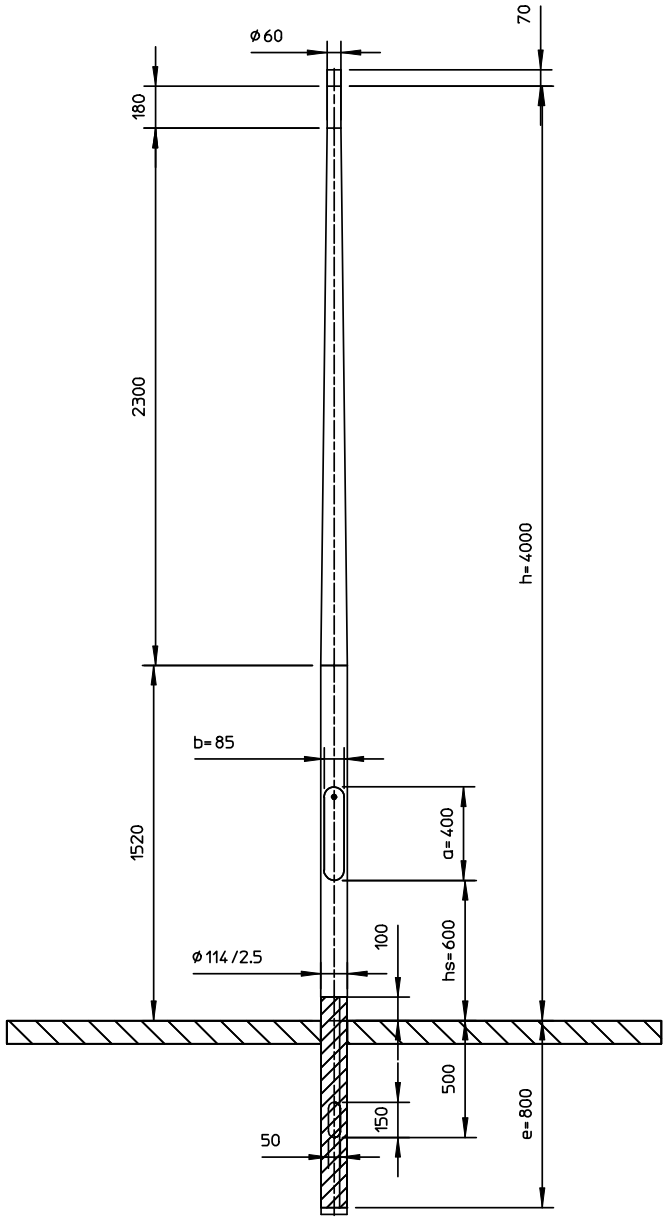


HDPE geisoleerd grondstuk, vlgs. tekening 76584

Item	Aant	Eenh	Omschrijving	Artikelnummer
11	1.00	ST	Topversteviging 60x100mm	TV.60.100.000
10	1.00	ST	Sluitbout RVS A2/3K M8x25MM	693.00226.000
9	1.00	ST	Beschermring 114 mm.	693.00030.114
8	1.00	ST	Aardbout hamerkop M8x25	693.00020.025
7	1.00	ST	Ronde buis 114.00 x 2.50mm	20160.03900.LMB
6	1.00	ST	Beschermring kabelgat	693.00031.000
5	710	mm	Binnenbuis 114 incl rail	17018.08000.BBL
4	1.00	ST	Sluitlip ALU	693.00250.000
3	1.00	ST	Sluitbeugel Nedal	693.00241.000
2	1.00	ST	HDPE 114 X 1190	HDPE114.1190.01
1	2.00	ST	Glijmoer zwart Norm15/07 M6	693.00060.000

Lt	1520	mm.			Maten in mm tenzij anders aangegeven.
Lc	2300	mm.		Door	Datum
M	13.1	kg.	Getek.	JK	07-06-2004
Doorn	1141-6				
Leg	ALU-6063T6		Gecontr.	·	·

Alle rechten voorbehouden. Deze tekening is eigendom van NEDAL en mag niet worden vermenigvuldigd of gekopieerd en aan derden ter inzage worden gegeven.

MEMBER OF THE HunterDouglas GROUP

Nedal ALUMINIUM

Omschrijving: Lichtmast Boulevard

Art.nr. K040PT01.6E.002