
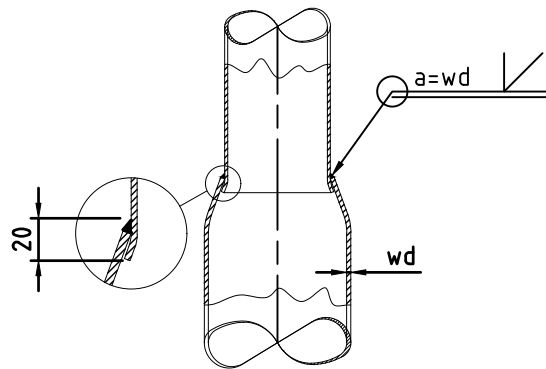


A (1:10)

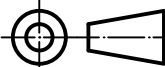

B (1:10)

Details deur no: 1		
Afmetingen:	H=400	B=100
Deur:	68-DESSRN01	
Binnenwerk:	68-BIMMSG04	
Sluiting:	68-SLK30R01	
Variabele:	Waarde:	
-	-	
-	-	

Oppervlaktebehandeling:		G2		
<div>- Thermisch verzinkt volgens EN ISO 1461</div> <div>- Grondstuk behandeld met noxyde tot 0.20 m boven maaiveld met een droge laagdikte van 150 micron</div>				
INDIEN NIET ANDERS OP TEKENING AANGEGEVEN:		TOLERANTIES: NEN-ISO 2768-c en NEN-EN40-2		
		EN40-5		
	Getekend:	ILT	<div>Deze tekening is eigendom van PMF Machinefabriek Bergum B.V. Het zonder schriftelijke toestemming kopiëren, reproduceren of publiceren van [een deel van] deze tekening geeft PMF het recht tot een opeisbare boete van € 1.250,00 per tekening per overtreding. Auteursrechten voorbehouden volgens de wet.</div>	ISO 128 
	Datum:	16-01-1996		
	Schaal:	1:25		
	Maateenheid:	mm		
	Gewicht (kg):	82.96	Uitwendig oppervlak (m²):	3.030
	Lengte (mm):	8010	Materiaal, tenzij anders aangegeven:	
	Benaming: LM-3V-GP-BGL 6.81M-Tø48			
	Tekeningnummer: 1700044G2		Blad: 1/1	Revisie: 4