

VERWARMINGSLEIDINGEN GEISOLEERD MET:
- PIR-SCHALEN 20 mm AFGEWERKT MET ISOGENEPAK (ZICHTLEIDINGEN)

GEKOELDEWATERLEIDINGEN GEISOLEERD MET:
- ARMALEX SH 18 MM

37	-	INREGELAFSLUTER	TA	STAF	DN65
36	-	FILTER	ECONOSTO	FIG.1019	DN65
35	-	VLINDERKLEP	TA		DN65
34	-	KOGELAFSLUTER			1"
33	-	THERMOMETER			ø63
32	-	EXPANSIEVAT	REFLEX	140/0.5	AANSLUITING 1"
31	-	AANSLUITGROEP	FLAMCO	27293	1"
30	-	GROEPSPOMP	WIL0	Top-E	DN50
29	-	GKW TRANSPORTPOMP	WIL0	IPE	DN50
28	-	TRILLINGCOMPENSATOR			DN100
27	-	INREGELAFSLUTER	TA	STAF	DN100
26	-	FILTER	ECONOSTO	FIG.1019	DN100
25	-	VLINDERKLEP	TA		DN100
23	-	TRILLINGCOMPENSATOR			DN65
22	-	TRECHTER	FLAMCO	27330	VOOR PRESCOR 320-1"
21	-	VEILIGHEIDSVENIETIL	FLAMCO	PRESCOR 320-1"	AFBLAAS 3 BAR
20	-	KETELPOMP	WIL0	Top-S	DN50
18	-	TERUGSLAGKLEP	ECONOSTO		DN125
17	-	VLINDERKLEP	TA		DN125
16	-	INREGELAFSLUTER	TA	STAD	1 1/2"
15	-	INREGELAFSLUTER	TA	STAD	1"
14	-	KOGELAFSLUTER			1 1/2"
13	-	KOGELAFSLUTER			1"
12	-	GROEPSPOMP	WIL0	Top-E	1 1/2"
11	-	TWEEWEGAFSLUTER	BELIMO	R240	1 1/2"
10	-	TWEEWEGAFSLUTER	BELIMO	R225	1"
9	-	DRIEWEGAFSLUTER	BELIMO	H540	1 1/2"
8	-	CV TRANSPORTPOMP	WIL0	Top-E	DN80
7	-	AFTAPPER / ONTLUCHTER			3/8"
6	-	THERMOMETER			ø63
5	-	VUL-EN AFTAPKRAAN			1/2"
4	-	KOGELAFSLUTER			2"
3	-	INREGELAFSLUTER	TA	STAD	2"
2	-	WARMTEPOMP	ETP	ETP RC 260	LxBxH = 35 x 17 x 2 m
1	-	EXPANSIE AUTOMAAT	REFLEX	RG 300	DxH= 63x1780 mm
POS	AANT	BENAMING	FABRIKAAT / LEV.	TYPE / FIG.	DOORL. / AFM.

Wijz	Datum	Omschrijving wijziging(en)	Getekend	Gecontroleerd	Goedgekeurd
F					
E					
D					
C					
B					
A	29-01-04		DS	ET	

Getk. DS 05-01-04
Gecontr: ET

Oprachtgever: Gemeente Renkum
Architect: —

05 FEB. 2004

Project: GEMEENTEHUIS te OOSTERBEEK


Ketelhuis

Uitbreiding installaties


School 1:20
Projectnummer 1176DV
Tekeningnummer M&H1890-W11

Maessen & Hendriks
Technische installaties b.v.

011 438 33 00
011 438 33 40
011 438 33 41
011 438 33 42

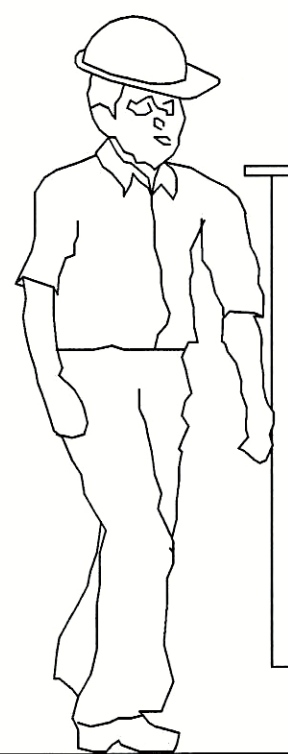

AANZICHT A

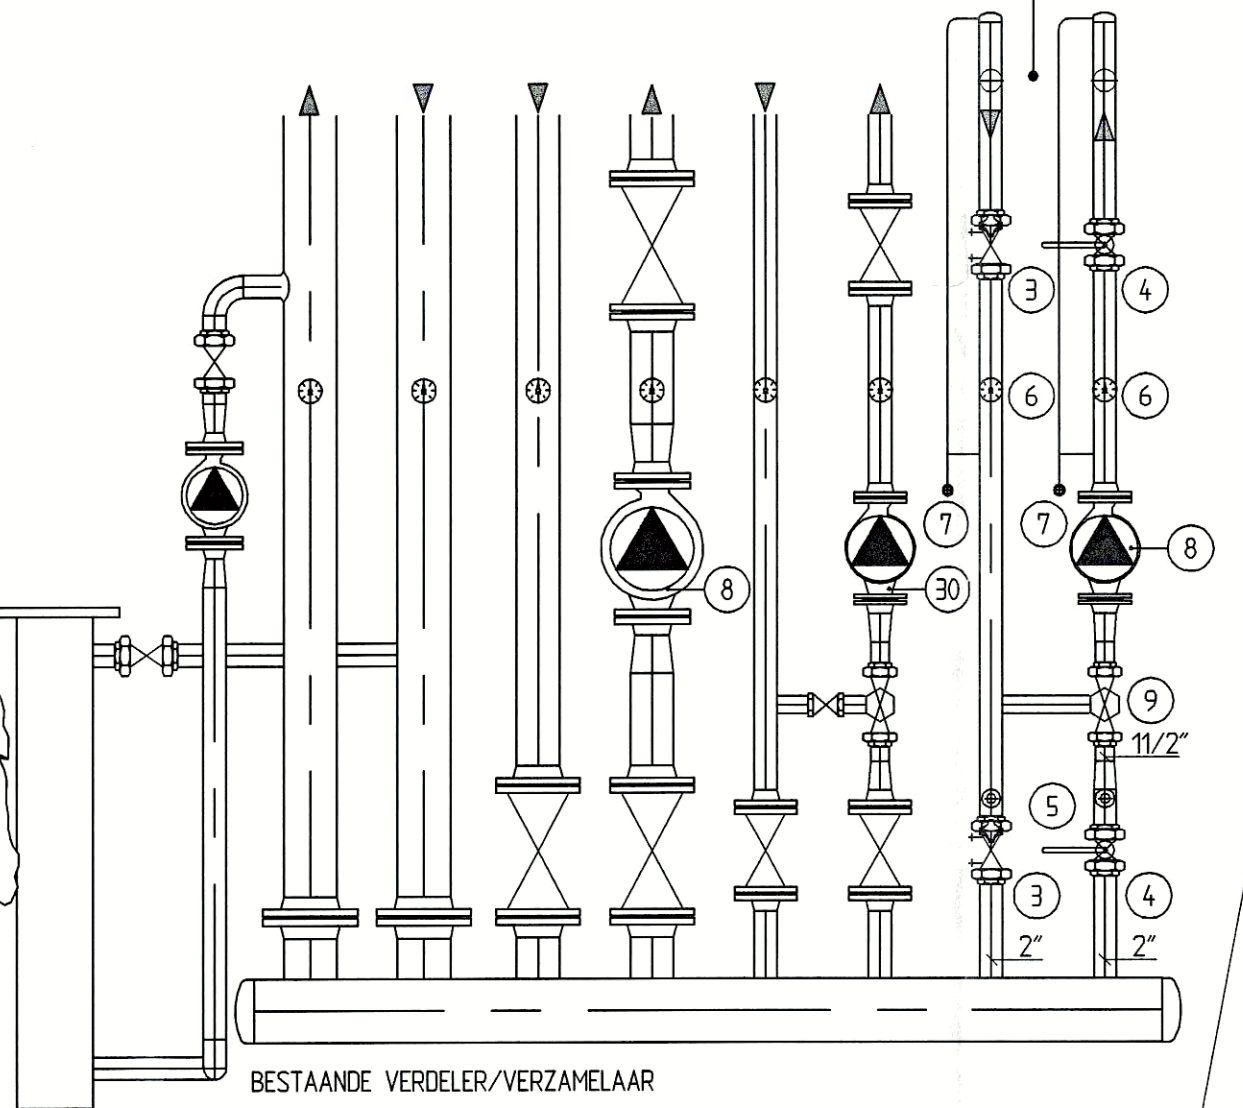

AANZICHT B

