


OOST

WEST

ANZUIGROOSTER  
BxH = 400x400  
VENTILATORBOX  
NATHERM TYPE RE315A  
LxHxM = 650x685x397  
700 m<sup>3</sup>/h / 180 Pa  
FILTERBOX  
NATHERM TYPE FLK315  
LxHxM = 270x380x420  
GELUIDSDIEMERS (2x)  
VERLUST TYPE SLU200x1200

ANZUIGROOSTER  
BxH = 400x400  
VENTILATORBOX  
NATHERM TYPE RE315A  
LxHxM = 650x685x397  
700 m<sup>3</sup>/h / 180 Pa  
FILTERBOX  
NATHERM TYPE FLK315  
LxHxM = 270x380x420  
GELUIDSDIEMERS (2x)  
VERLUST TYPE SLU200x1200

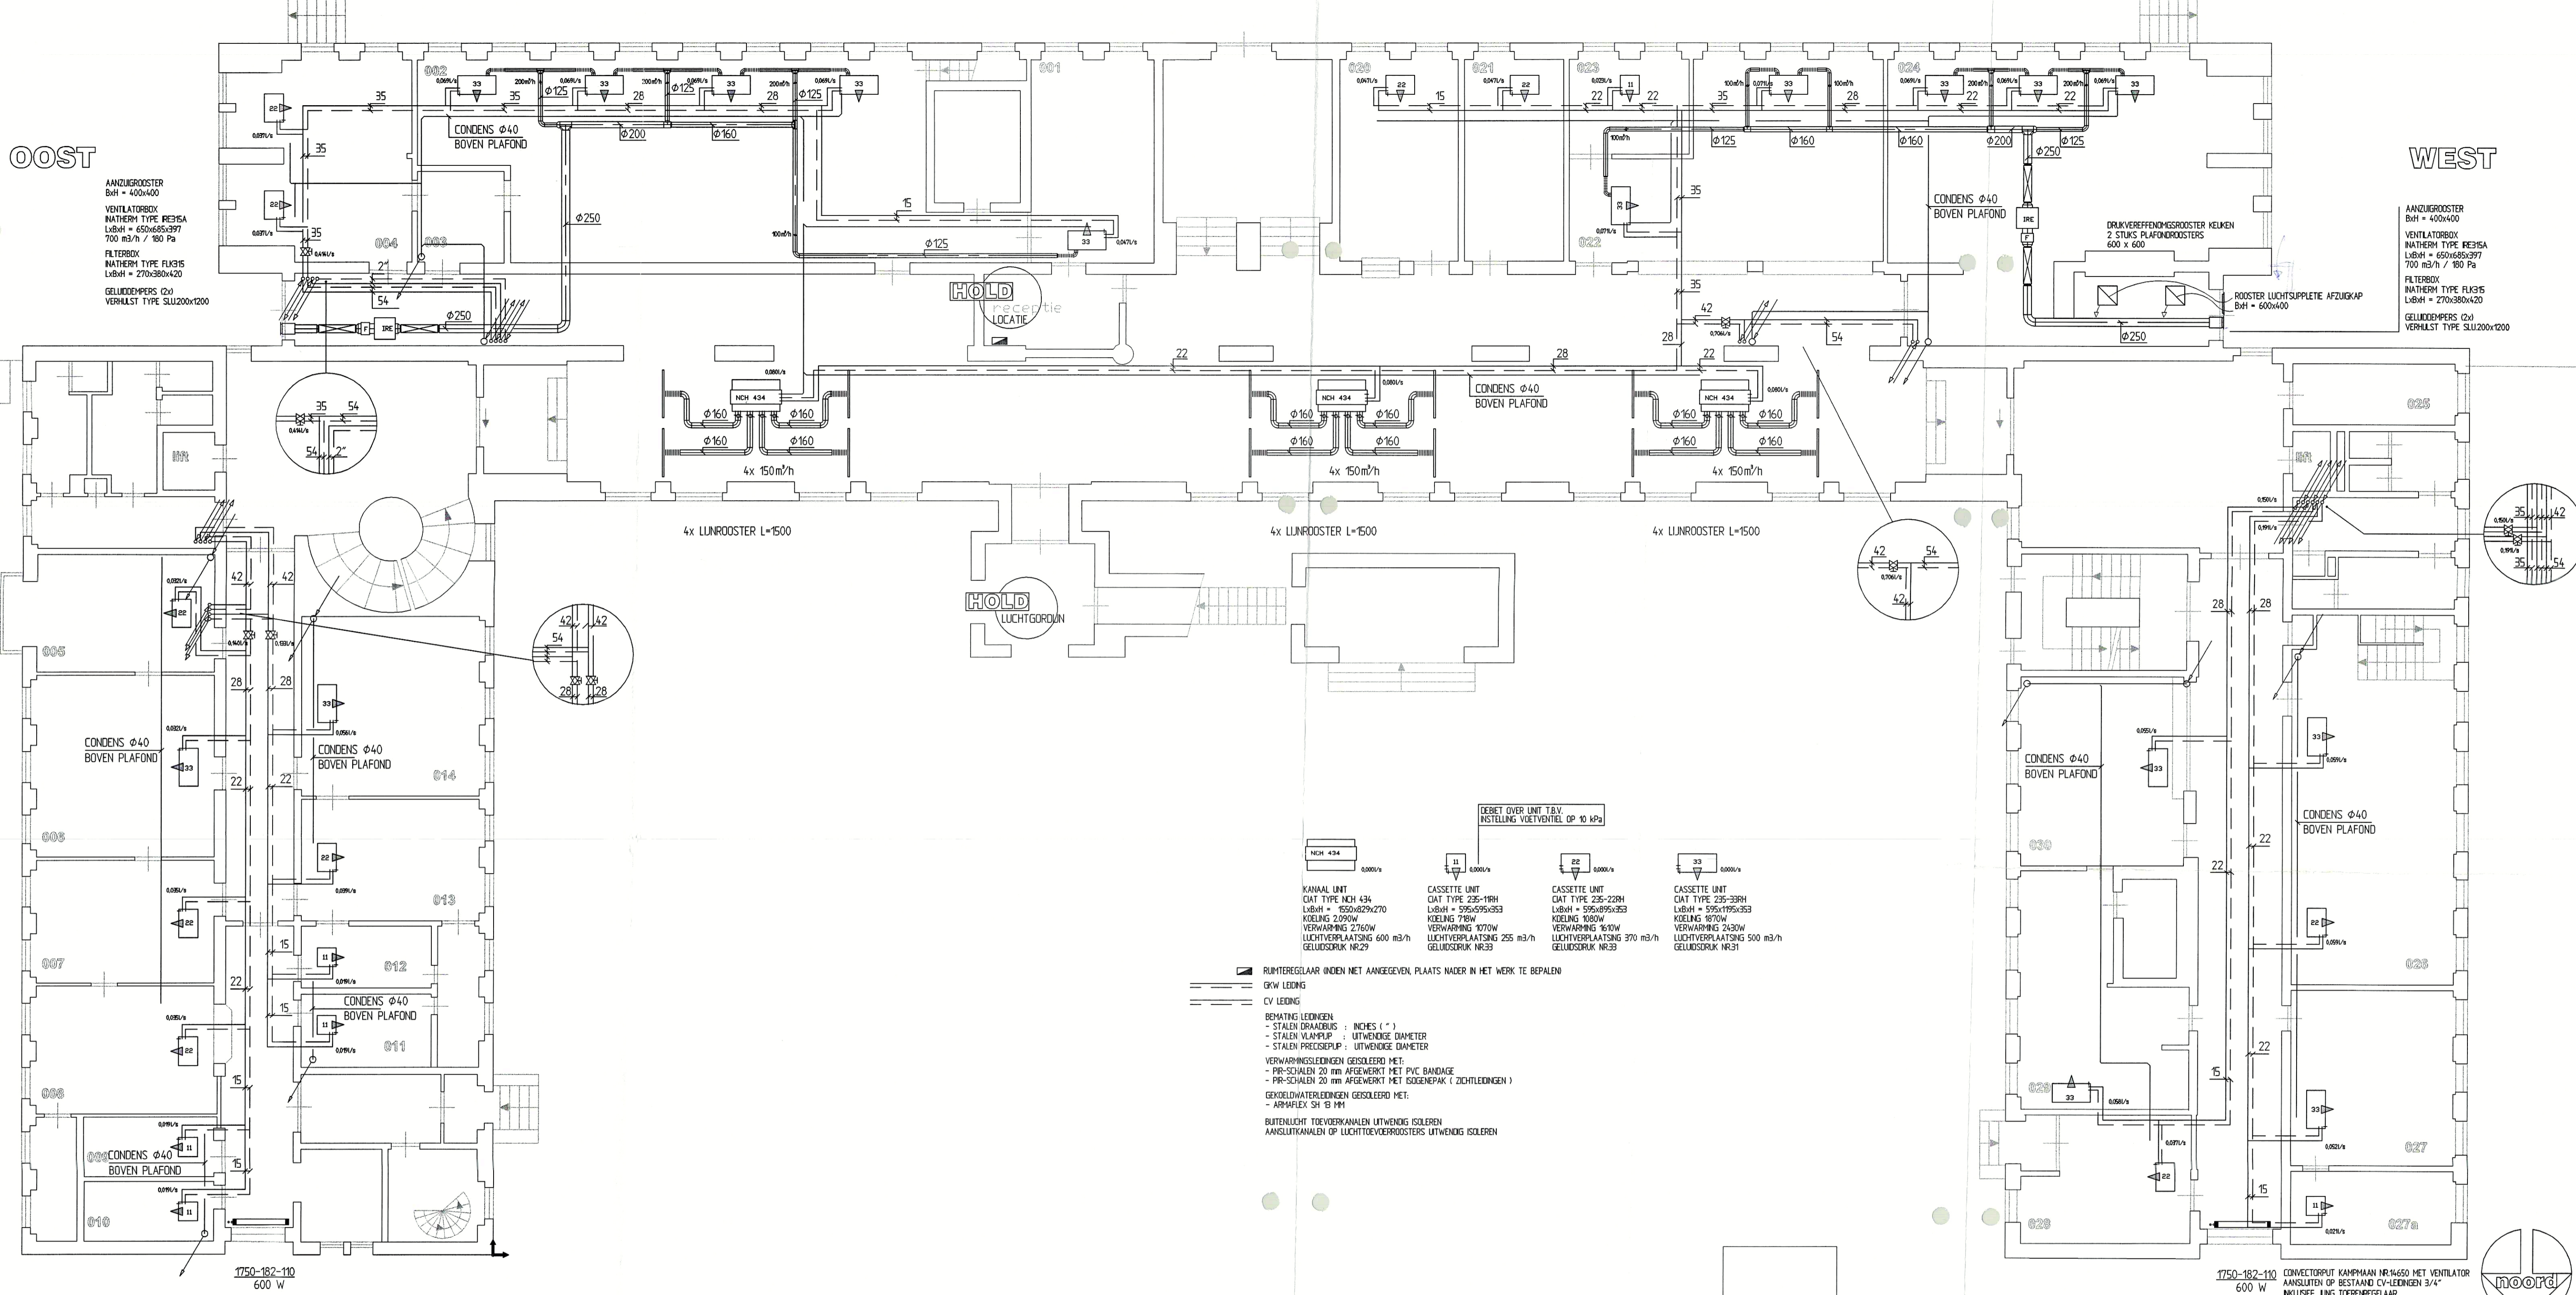

- 025 MAGAZIJN
- 024 RESTAURANT
- 023 KANTOOR
- 022 KANTOOR
- 021 KANTOOR
- 020 KANTOOR
- 014 KANTOOR
- 013 KANTOOR
- 012 SPREEKKAMER
- 011 SPREEKKAMER
- 010 SPREEKKAMER
- 009 SPREEKKAMER
- 008 KANTOOR
- 007 KANTOOR
- 006 KANTOOR
- 005 KANTOOR
- 004 KANTOOR
- 003 PORTAAL
- 002 KANTOOR
- 001 KANTOOR

- 030 KANTOOR
- 029 KANTOOR
- 028 KANTOOR
- 027a KANTOOR
- 027 KANTOOR
- 026 KANTOOR

DEFINITIEF

05 FEB. 2004

Wijz	Datum	Omschrijving wijziging(en)	Getekend	Gecontroleerd	Goedgekeurd
F					
E					
D					
C					
B					
A	29-01-04		DS	ET	

Getk. DS 19-01-04 Opdrachtgever Gemeente Renkum  
Gecontr. ET Architect

Project GEMEENTEHUIS te OOSTERBEEK

Begane Grond  
Uitbreiding installaties  
Schaal 1:100  
Projectnummer 1176DV  
Tekeningnummer M&H1890-W02

**Maessen & Hendriks**  
Technische installaties b.v.  
Koninginnenvaart 67 6824 VS Oost-Beuningen Tel: 031-342246 Fax: 031-342244  
Email: e.hendriks@maessen-hendriks.nl