



OOSTGEVEL MET DOORSNEDE HOOFDBLOK

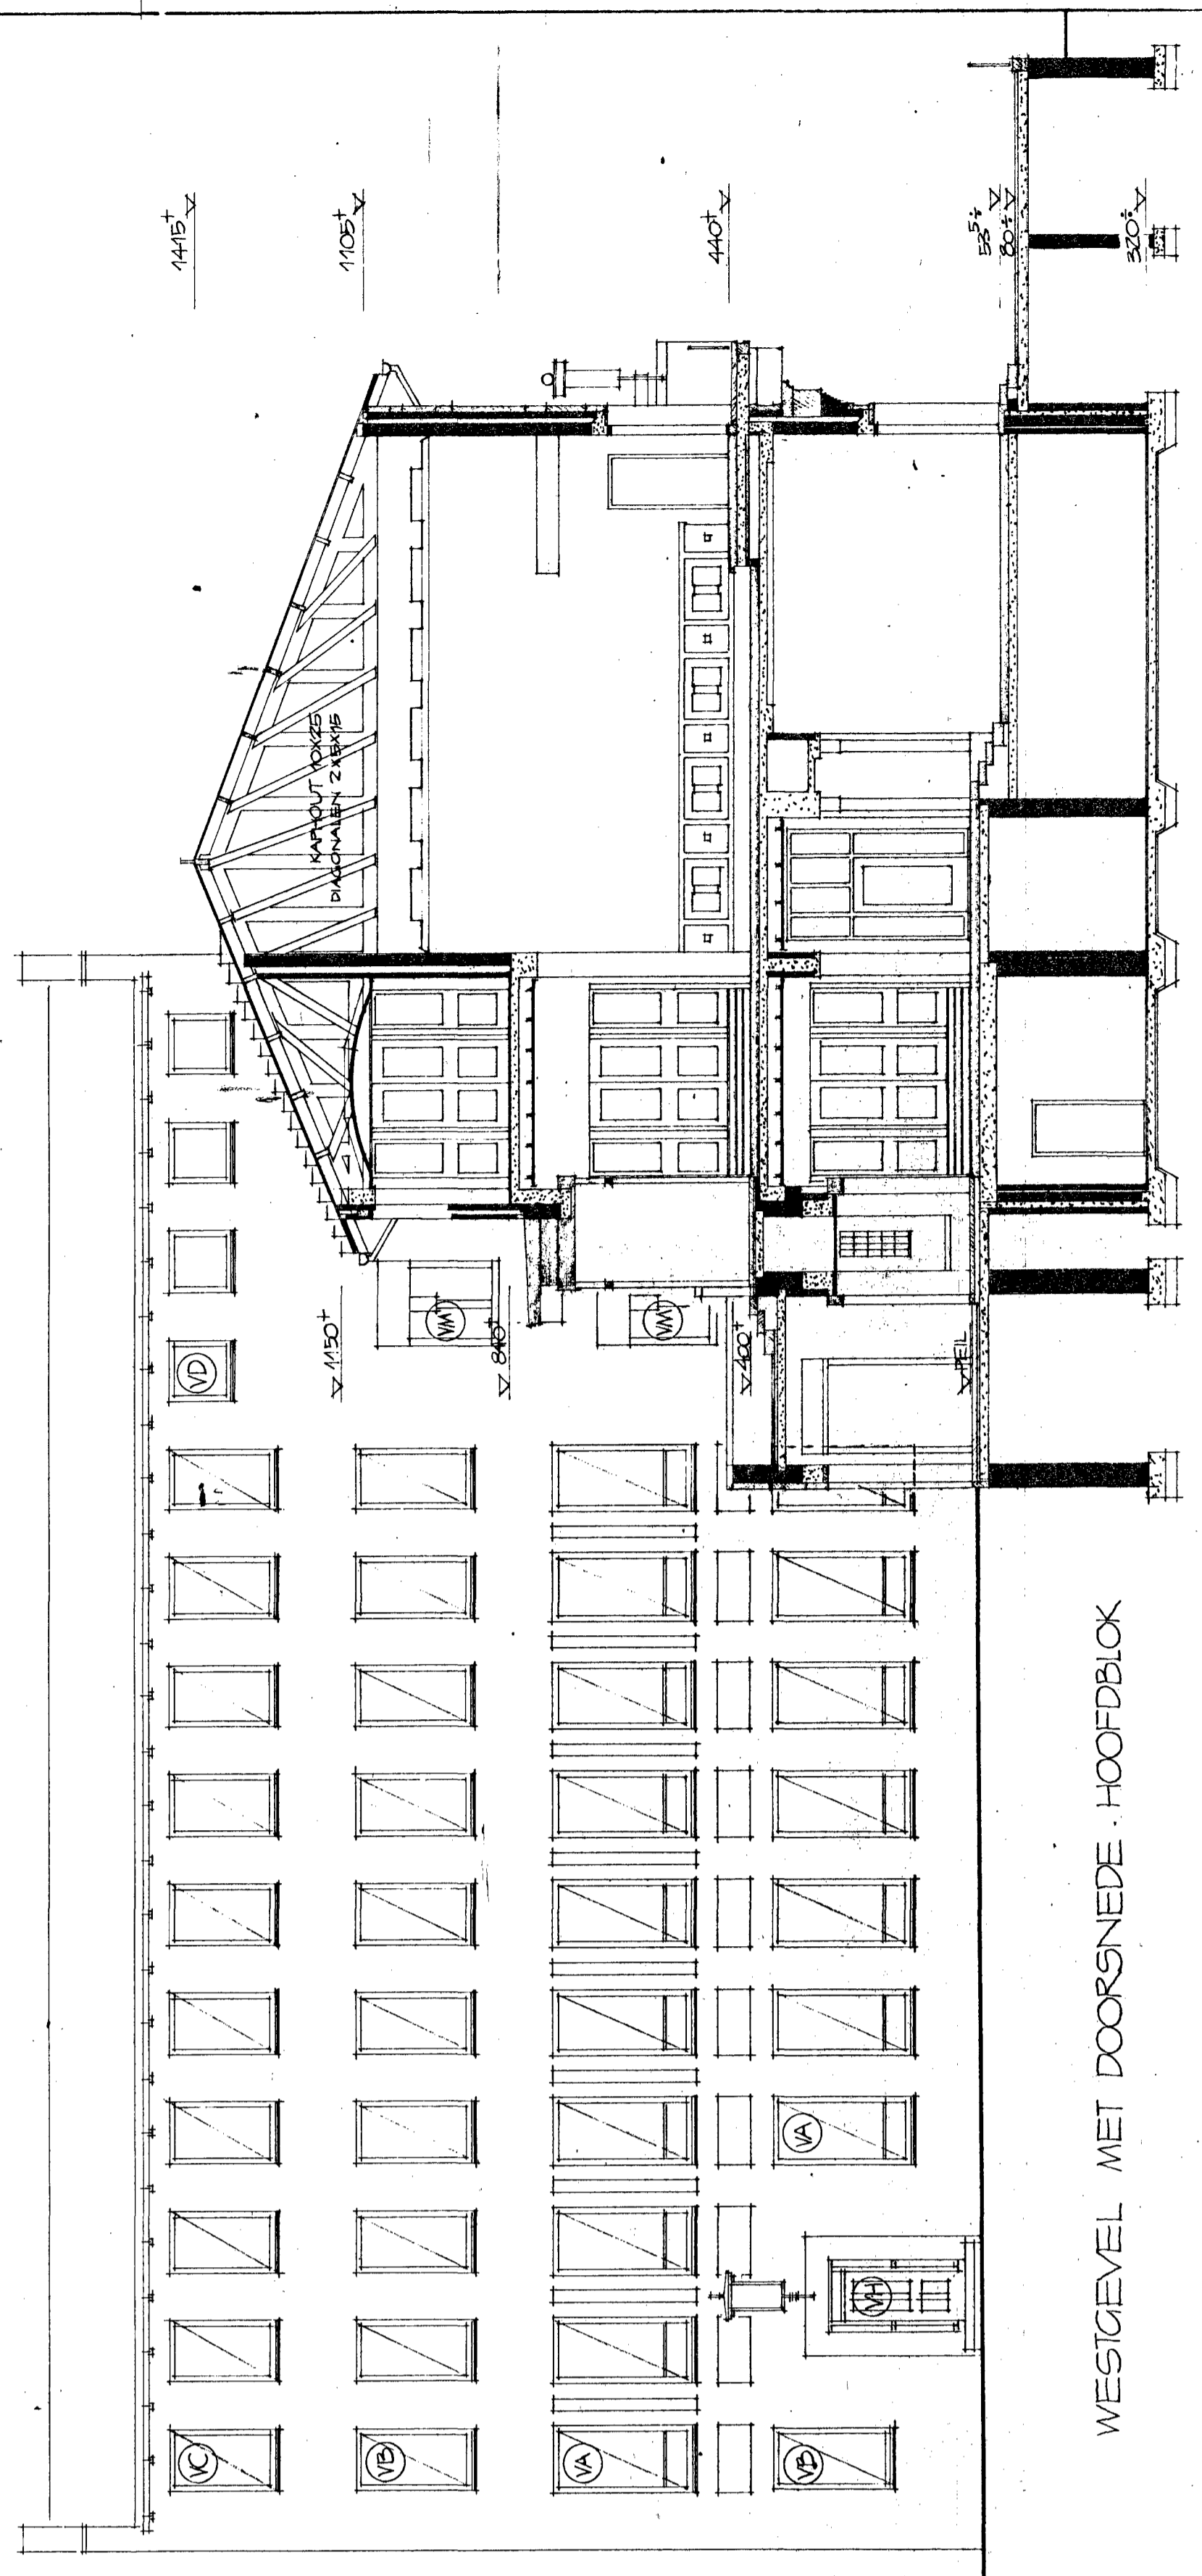

WESTGEVEL MET DOORSNEDE HOOFDBLOK

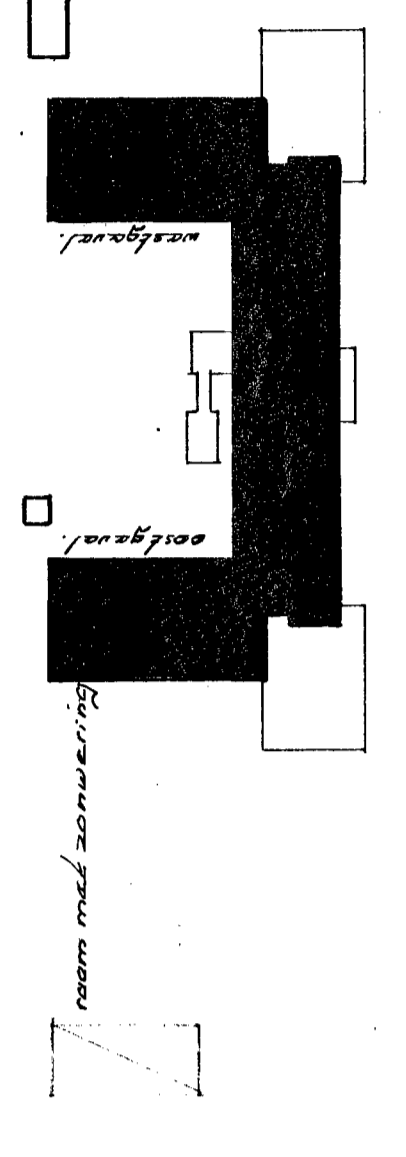

PLAATTEGROND RAADHUIS

RAADHUIS VOOR DE GEMEENTE RENKUM
 ONDERWERP: BINNENGEVELS VLEUCIELS DOORSNEDEN HOOFDBLOK
 TITEL: 11.
 ARCHITECTEN: GRANPÉ, MOULINE EN ALBERTS * COSTERBEEK