
Verdieping 3
Plattegrond

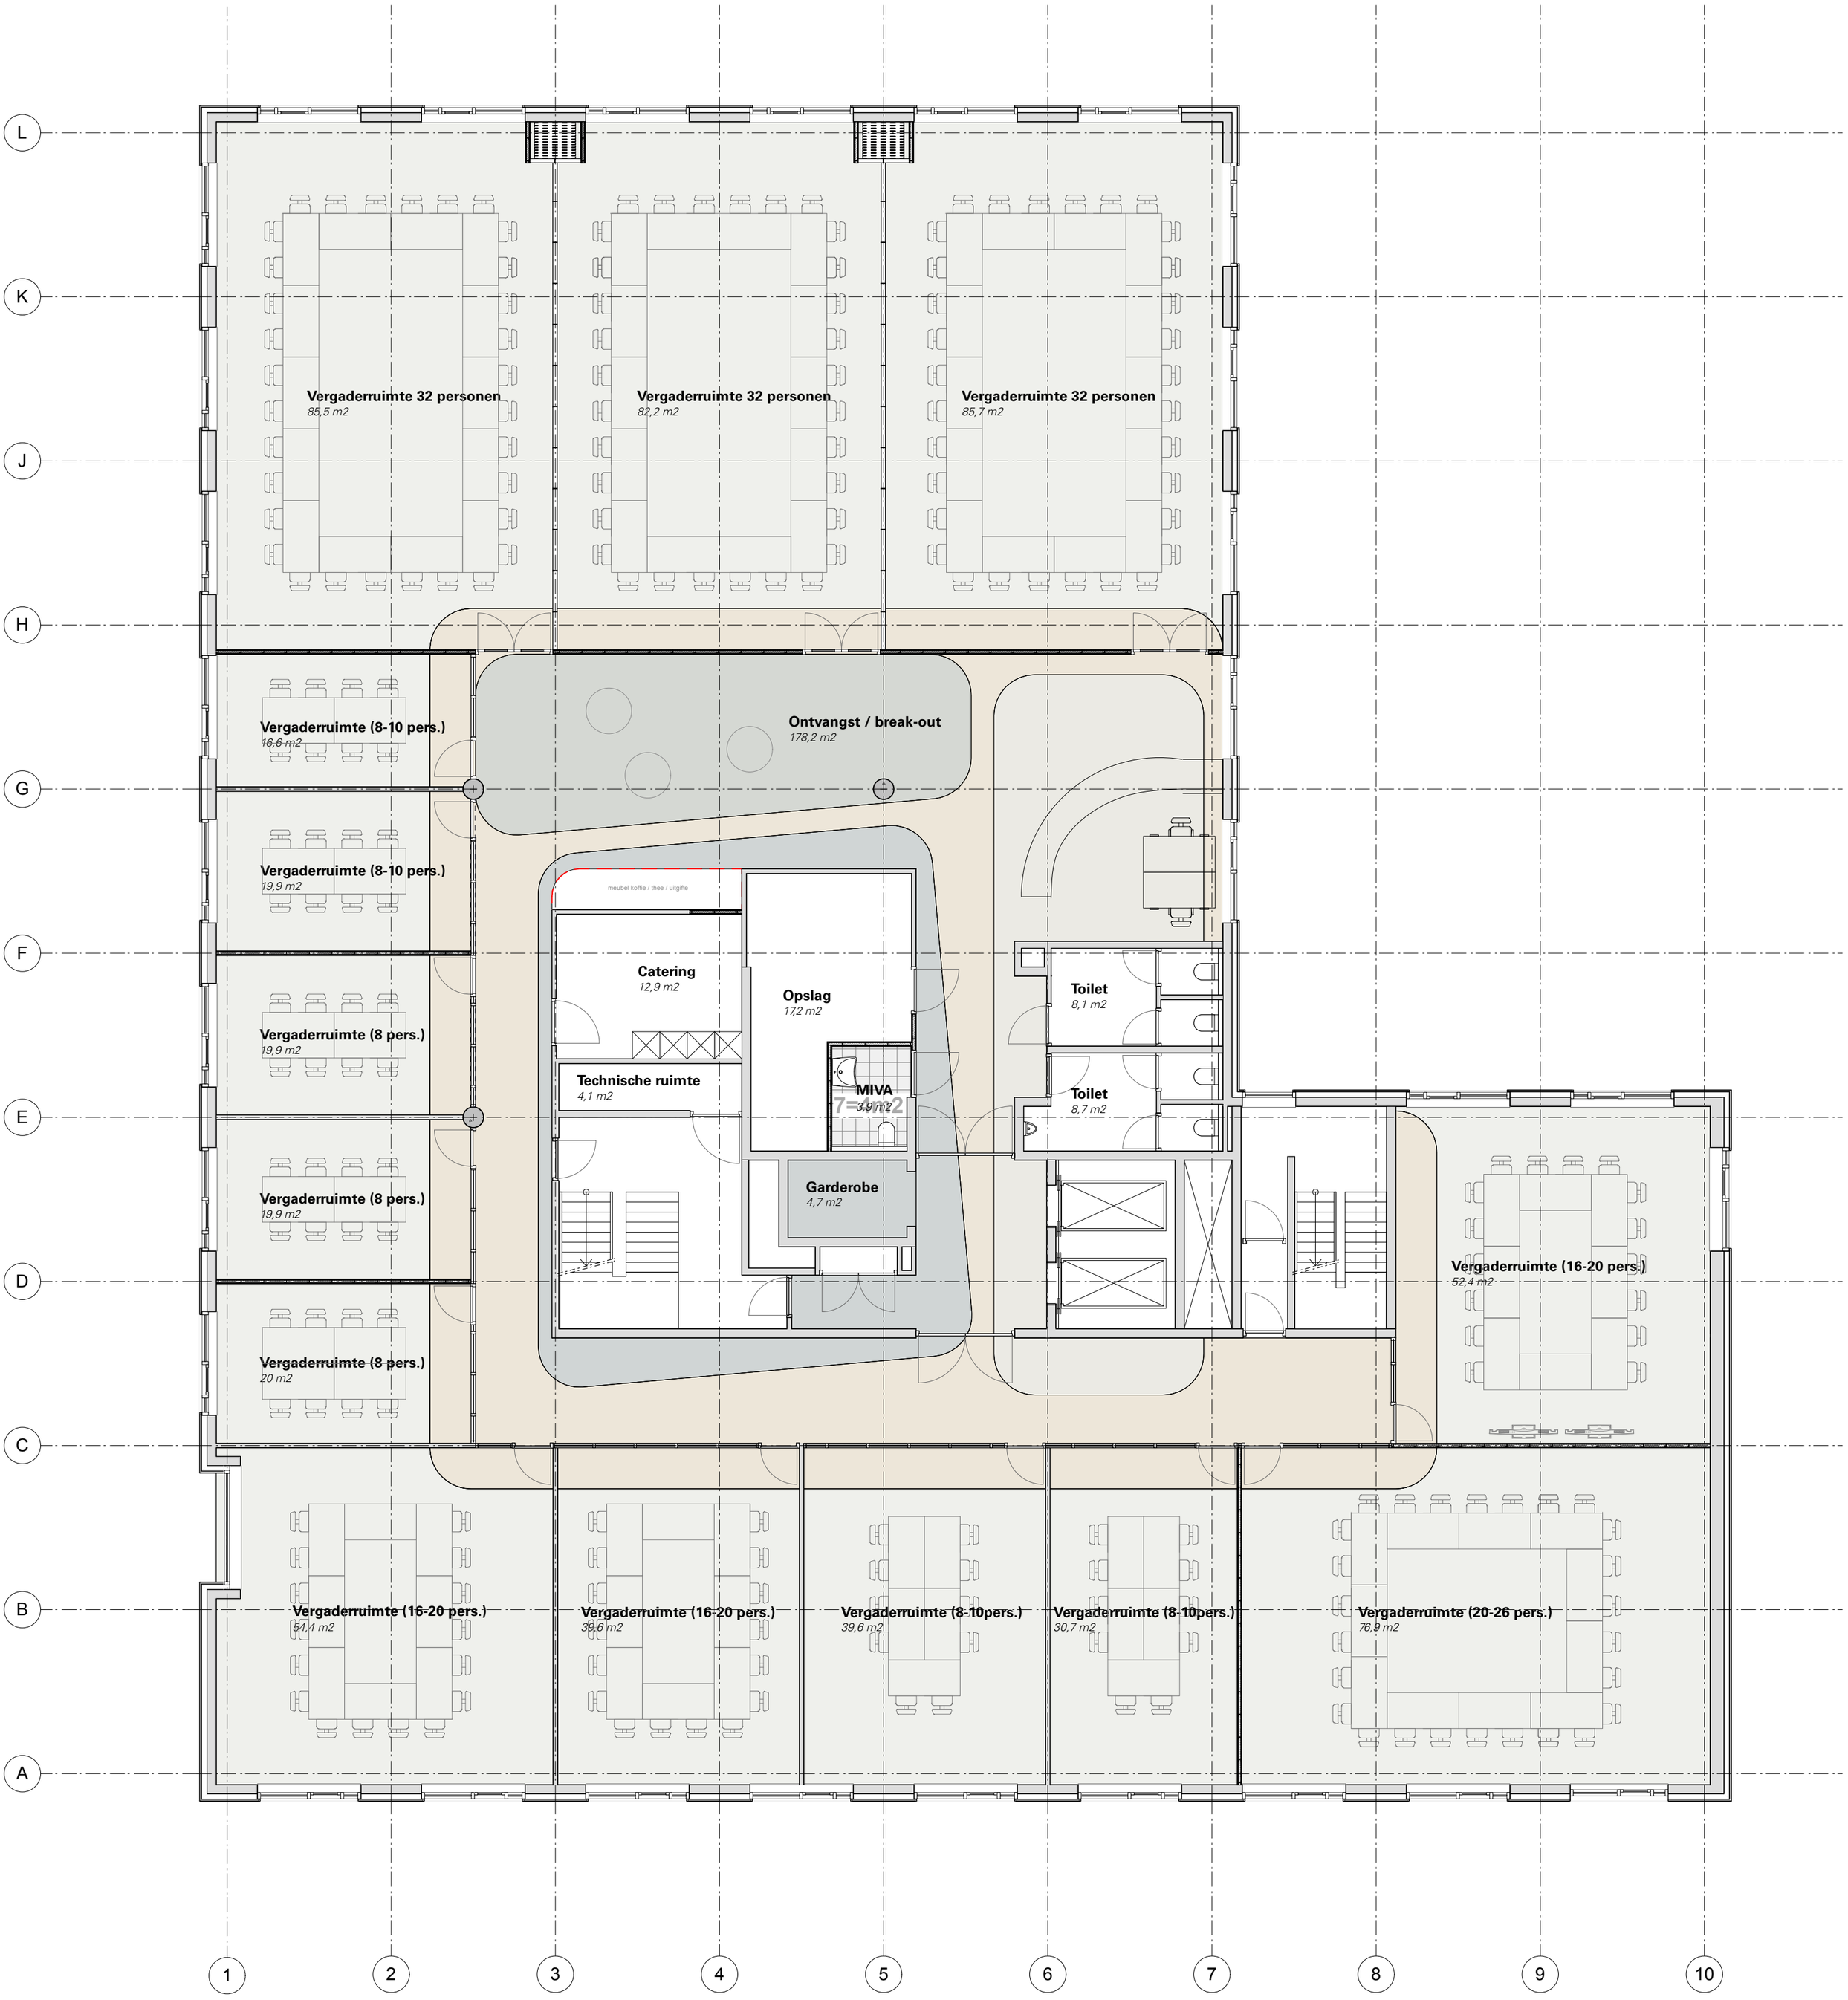

Bureau Kroner architecten

tel 070-3020735
www.bureaukroner.nl

ALLE MATEN IN HET WERK TE CONTROLEREN

datum	omschrijving	tekeningnummer
24-10-2025	Derde verdieping plattegrond	DO PLG 03
Schaal	opdrachtgever	
1:200	NWO	
formaat	project	
ISO A2	NWO Club	