






Legenda

-  Kavel overige
-  Kavel bebouwd
-  Kernzone Waterkering
-  Beschermingszone Waterkering

Profiel A-A
Verhoken Waterkering
Toekomstige situatie

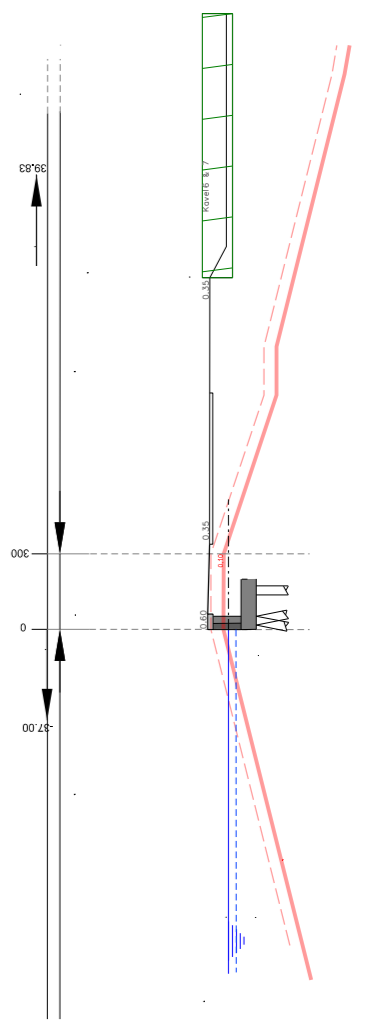

Ingenieursbureau

Wesperstraat 43B
Postbus 1033
1100 AB Amsterdam

Opdrachtgever: Grond en Ontwikkeling
Project: Weesperreefkaart Midden en Oost

Onderwerp: **Bouwenvelop kavel 6 en 7**
Verhoken Waterkering

Project ID: 110300	Behoort bij:	Fase:	Status: Voorlopig
Tekening ID: 110300-AB-WE-N-XXXX-2D-C-0007	Bladnummer: 01	Schaal: 1500	Formaat: A3
Opsteller: L.v.d. Gracht	D.D.: 29-01-2025	Victorm: nvt	Wijziging:
Controle:	D.D.: ---		
Vrijgegeven:	D.D.: ---		Auteursrecht voorbehouden