



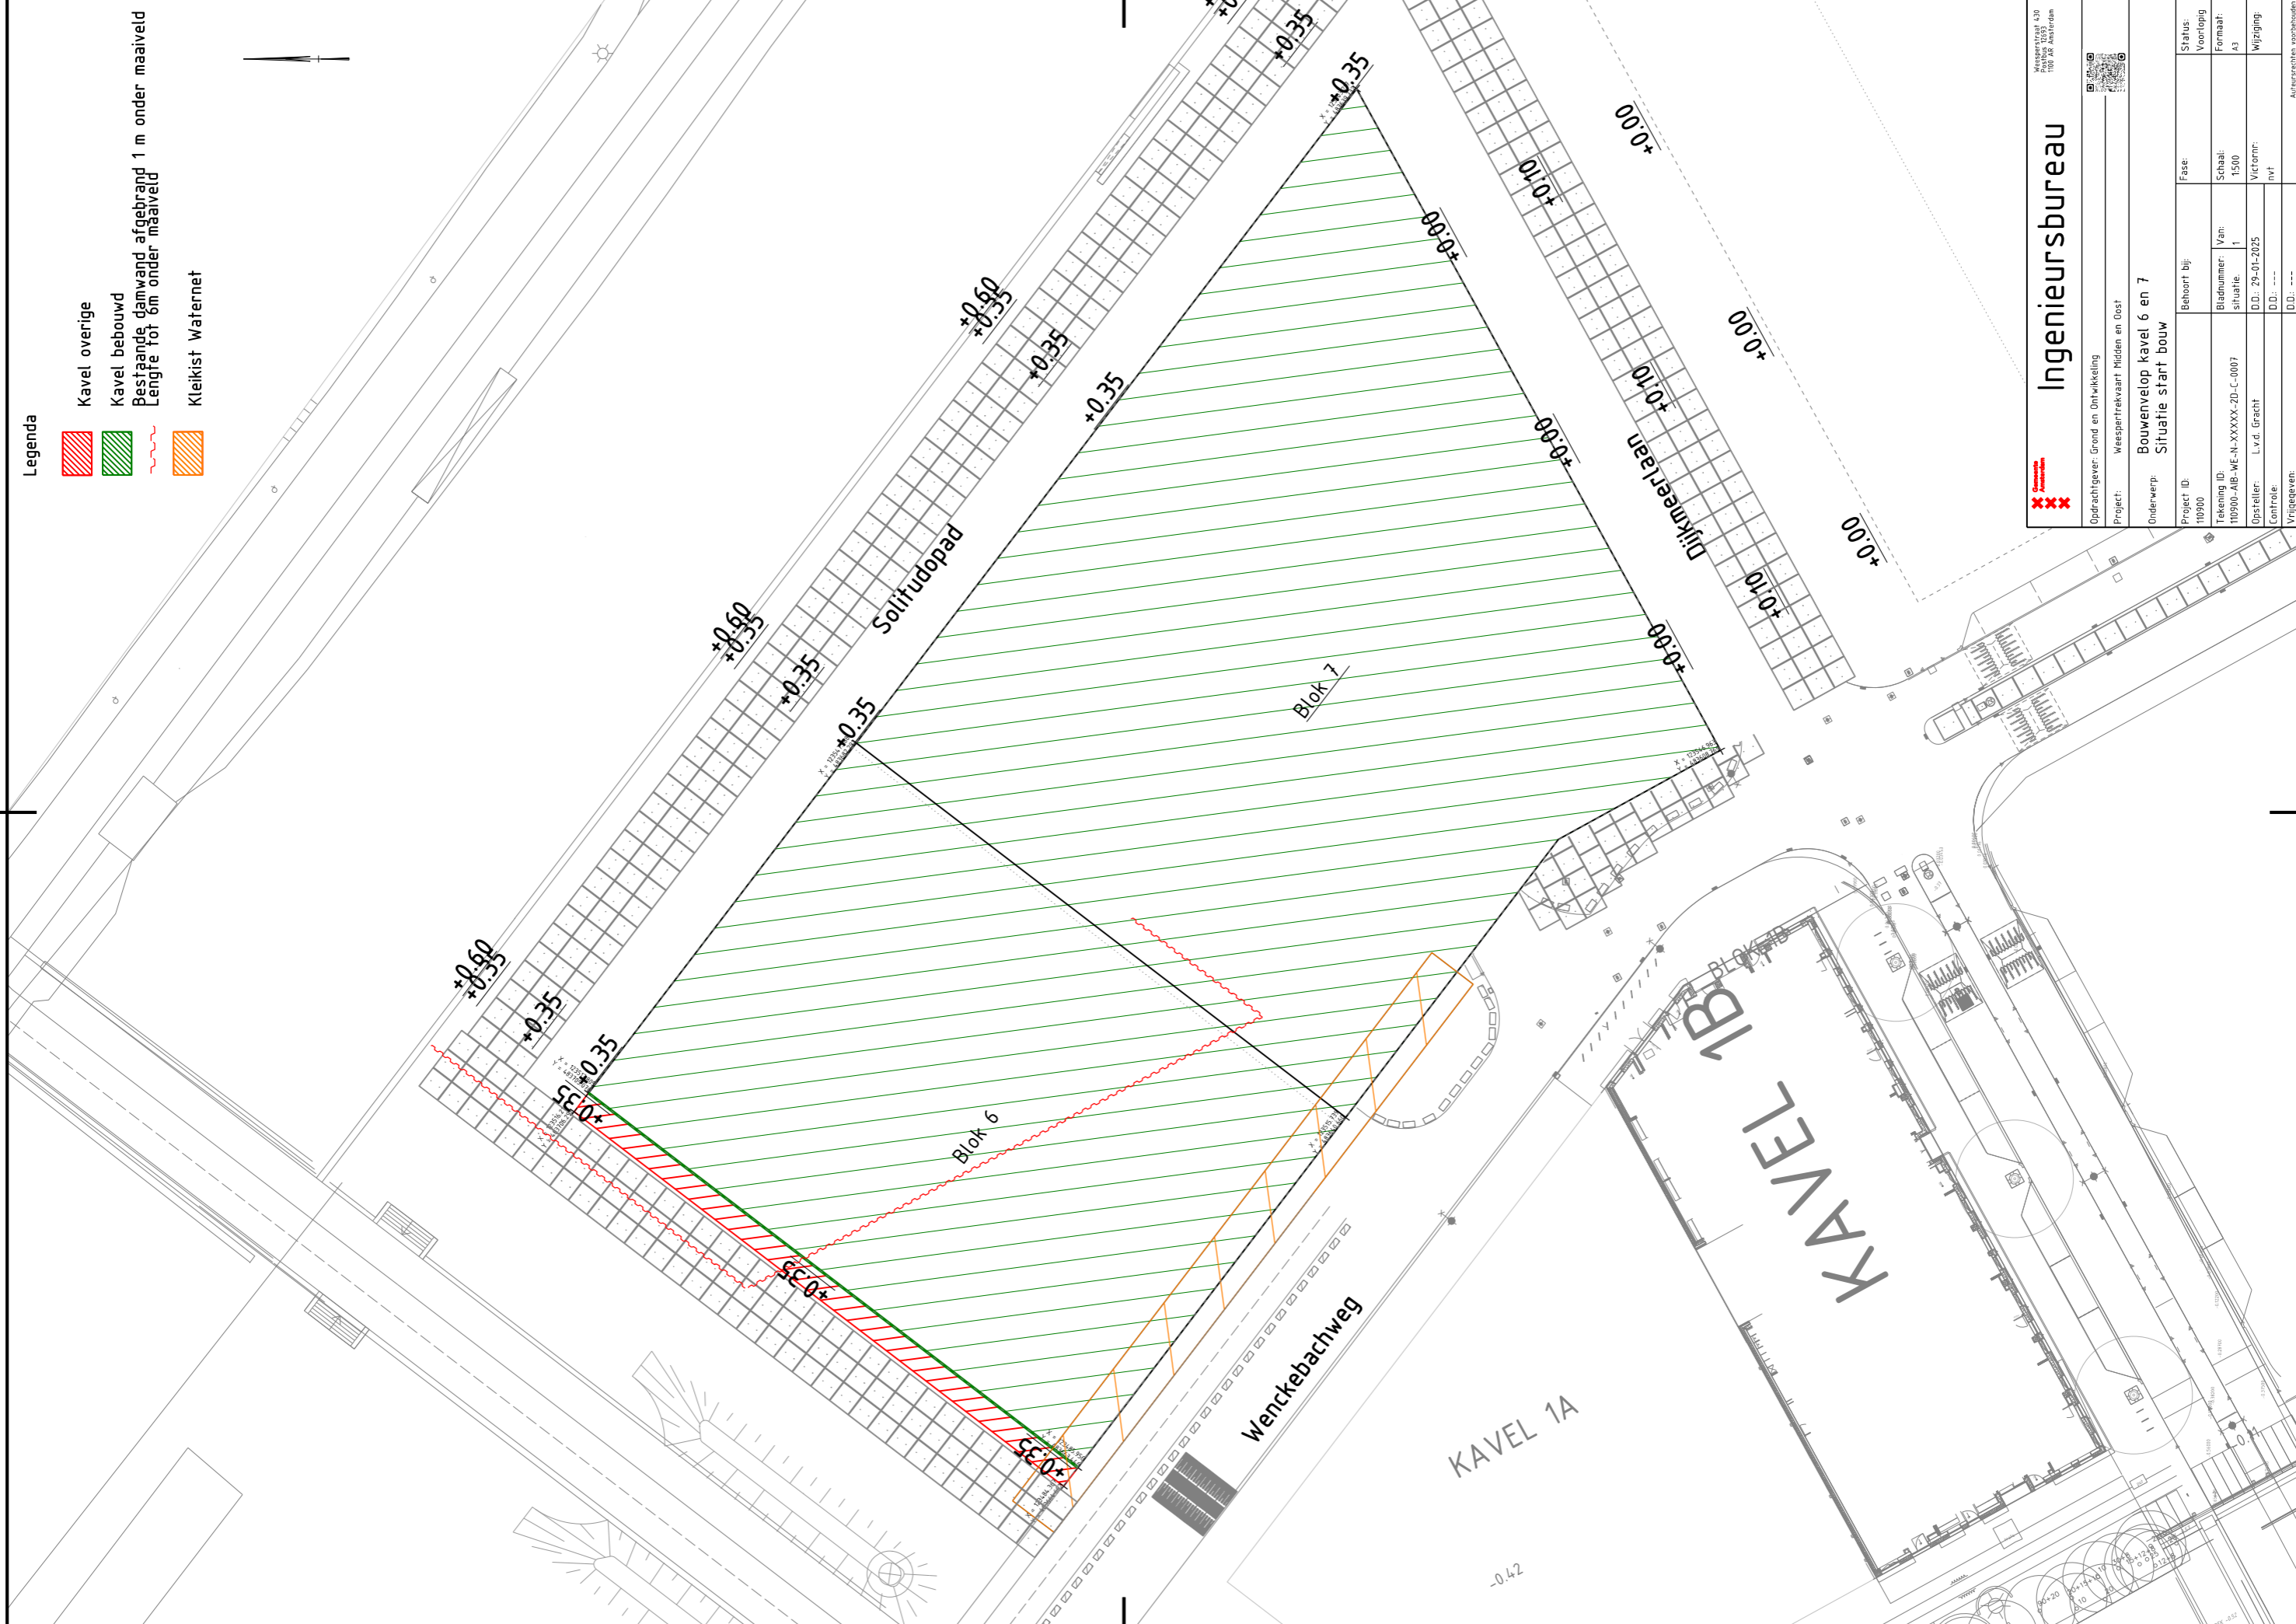


Legenda

-  Kavel overige
-  Kavel bebouwd
-  Bestaande damwand afgebrand
Lengte tot 6m onder maaiveld
-  Kleikist waternet



Ingenieursbureau

Wespertrekvaart 130
1105 RD MIDDEN EN OOST
1105 RD MIDDEN EN OOST

Opdrachtgever: Grond en Ontwikkeling		Project: Wespertrekvaart Midden en Oost	
Project ID: 110500		Onderwerp: Bouwenvelop kavel 6 en 7 Situatie start bouw	
Tekening ID: 110500-AIB-WE-N-XXXX-2D-C-0007	Bladnummer: 1	Van situatie: 1	Schaal: 1500
Opsteller: L.v.d. Gracht	Controler: D.D. ---	Victorij: nvt	Fase: ---
Veriggeven: ---	D.D.: ---	Behoort bij: ---	Status: Voorlopig
Auteursrecht voorbehouden		Formaat: A3	
		Wijziging: ---	