


Legenda

- Kavel overige
- Kavel bebouwd

Let op! De venstercategorie dient nog doorlopen te worden voor de Westertrekvaartbuurt Oost. De posities van kabels en leidingen kunnen nog verschoven worden.

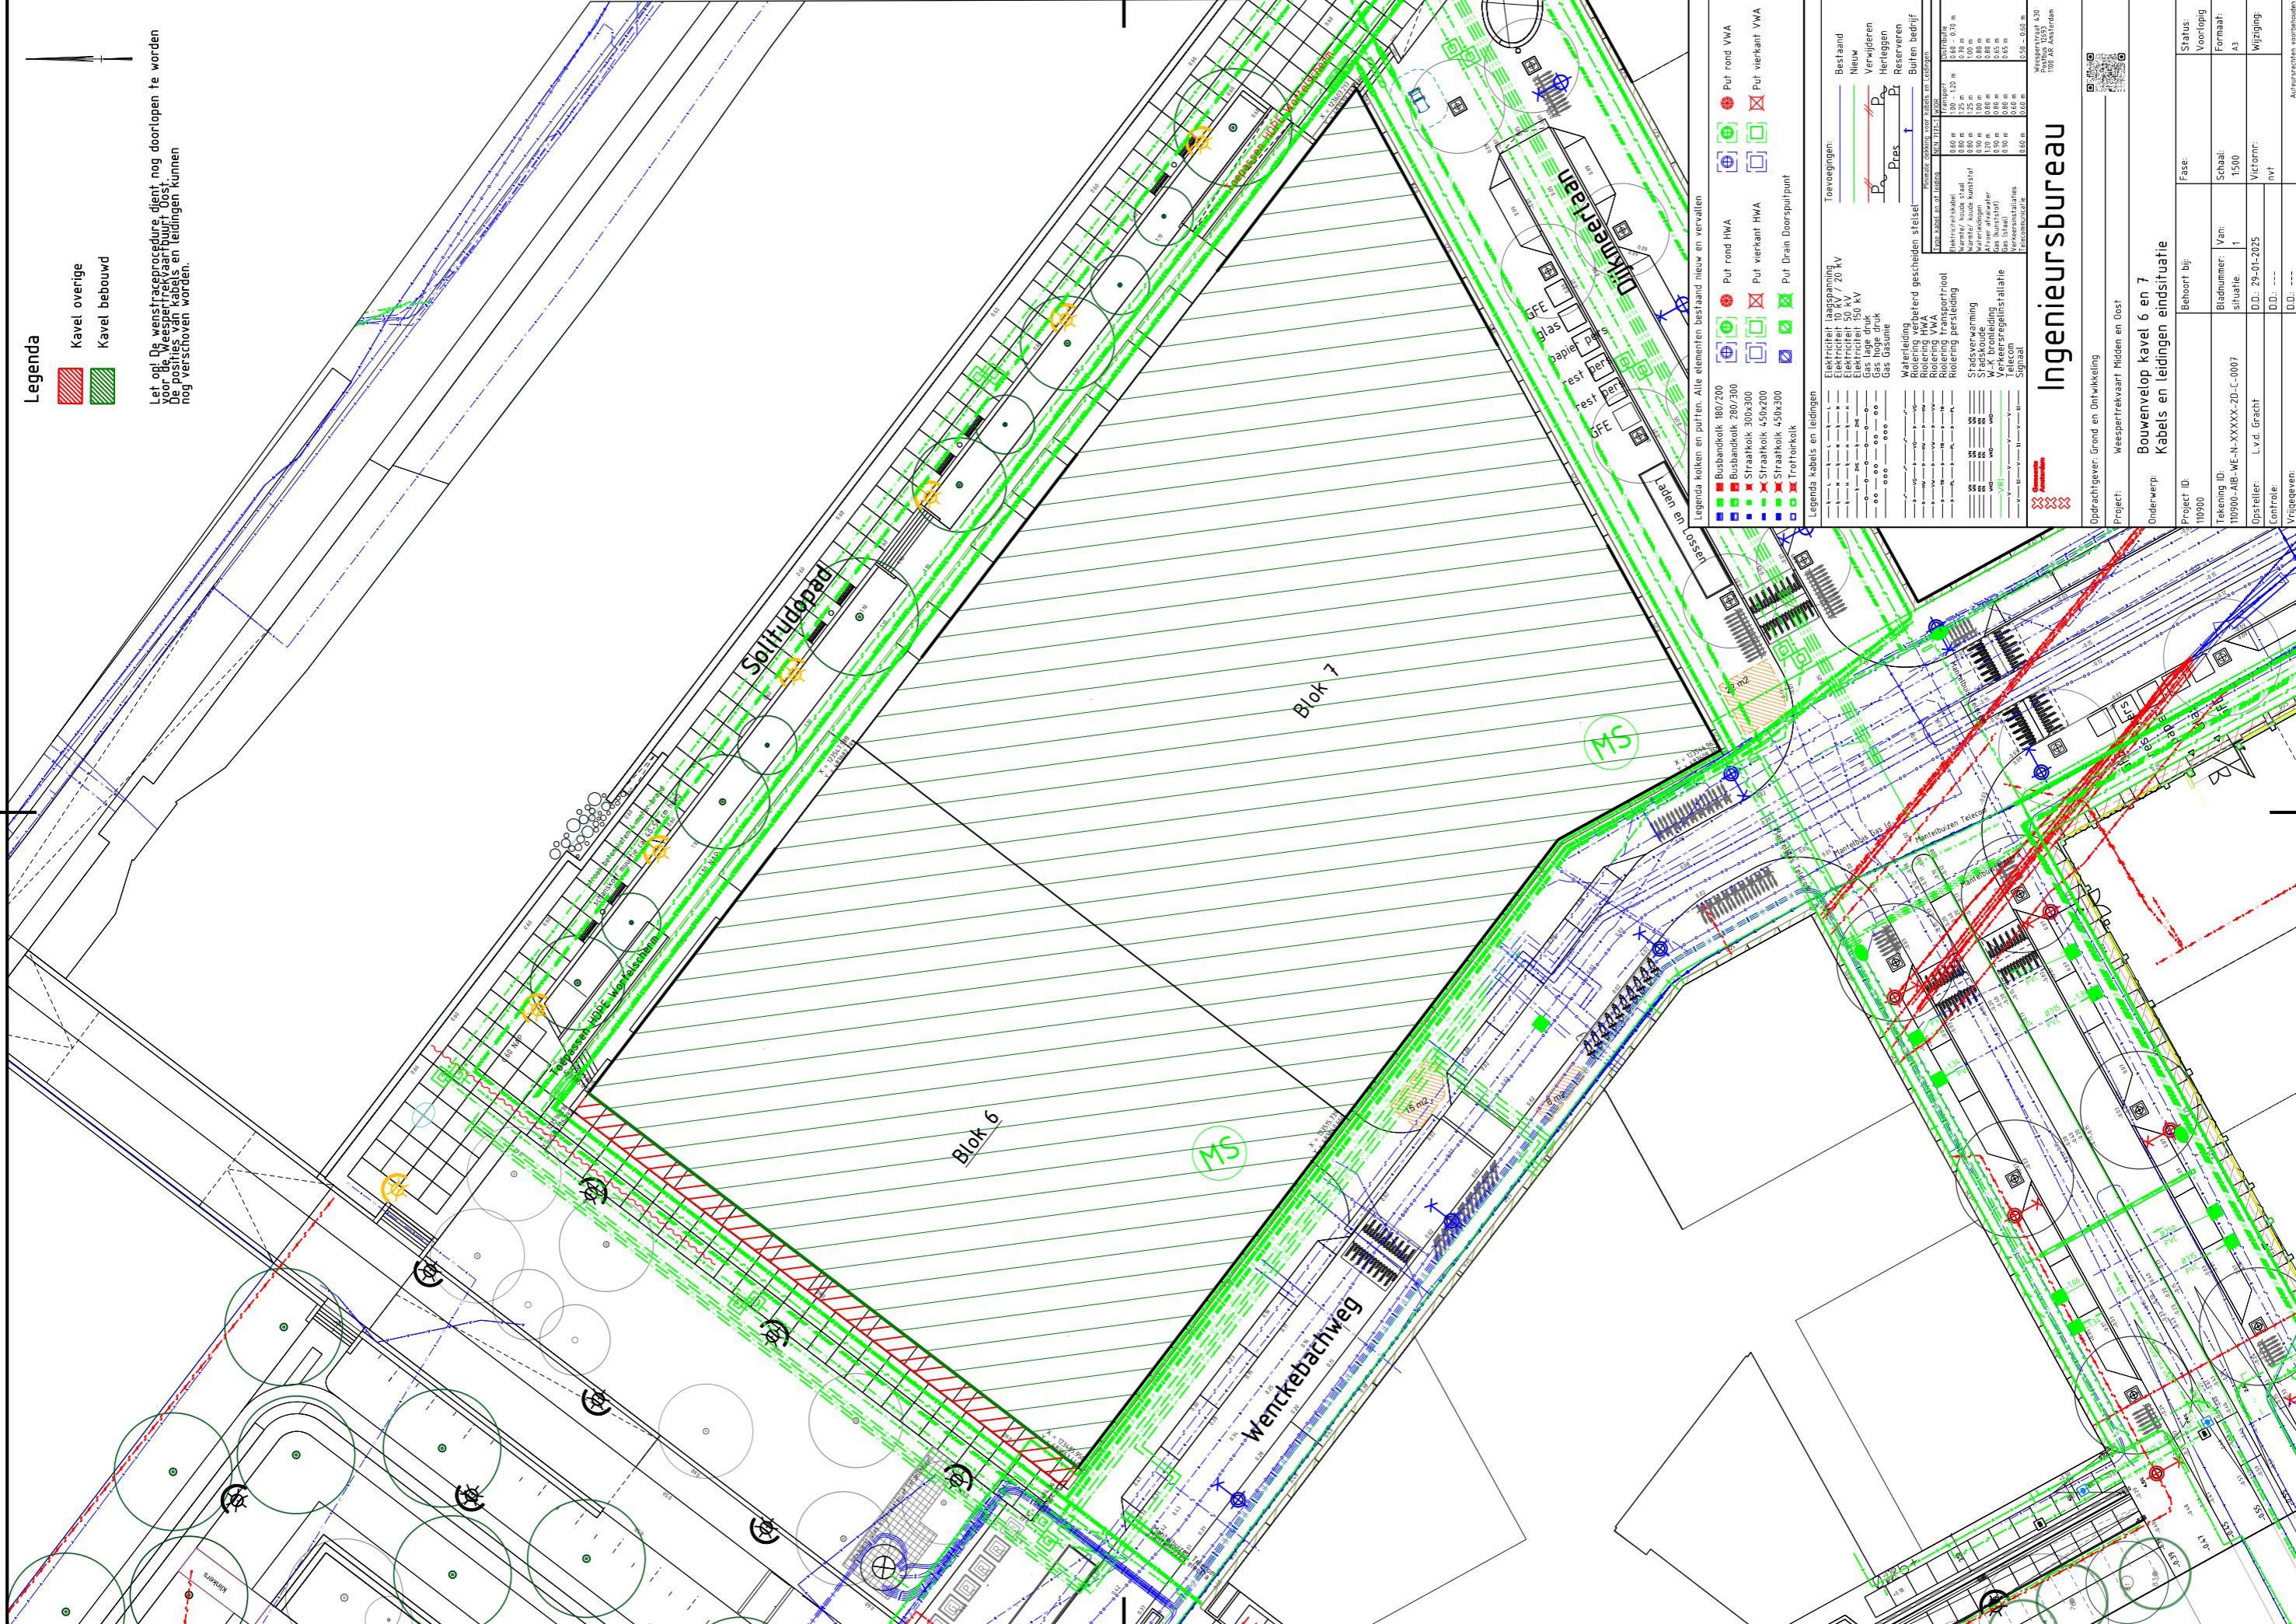

Legenda kolken en putten. Alle elementen bestaand nieuw en vervallen

- Busbedrading 180/200
- Busbedrading 280/300
- Straatkolk 300x300
- Straatkolk 450x200
- Straatkolk 450x200
- Trottoirkolk
- Put rond HWA
- Put vierkant HWA
- Put vierkant VWA
- Put vierkant VWA
- Put Drain Doorspuitpunt

Legenda kabels en leidingen

Toevoegingen:		Bestaand	
Electriciteit laagspanning	—	Nieuw	—
Electriciteit 10 kV	—	Verwijderen	—
Electriciteit 50 kV	—	Herleggen	—
Waterleiding	—	Reserveren	—
Gas	—	Buiten bedrijf	—
Gas hoge druk	—		
Gas Gasunie	—		
Waterleiding verbeterd gescheiden stelsel	—		
Riolering HWA	—		
Riolering transportriool	—		
Riolering persleiding	—		
Stadsverwarming	—		
W.A. bronleiding	—		
Stadskoude	—		
Telecom reguleerlijn all-in	—		
Telecom	—		
Signaal	—		

Ingenieursbureau

Opdrachtgever: Grond en Ontwikkeling
 Project: Westertrekvaart Midden en Oost

Onderwerp: **Bouwenvelop kavel 6 en 7**
 Kabels en leidingen eindsituatie

Project ID: 110900	Behoort bij:	Status: Voorlopig
Tekening ID: 110900-AB-WE-N-XXXXX-2D-C-0007	Bladnummer: Van: 1	Formaat: A3
Opsteller: L.v.d. Gracht	D.D.: 29-01-2025	Wijziging:
Controle:	D.D.: ---	nvf
Vrijgegeven:	D.D.: ---	Auteursrecht voorbehouden