



- Legenda kabels en leidingen
- datatransport KPN
  - datatransport prorail
  - datatransport rswwegoostnl
  - gas hoge druk cogas
  - gas lage druk cogas
  - gas lage druk Enexis
  - laagspanning Enexis
  - laagspanning rswwegoostnl
  - middenspanning Enexis
  - middenspanning prorail
  - overig prorail
  - overig rswwegoostnl
  - riool onder druk Gemeente Ommen
  - riool onder druk rwsvechtstroom
  - riool vrijerval Gemeente Hardenberg
  - riool vrijerval Gemeente Ommen
  - water Vitens

- Legenda
- Bestaande situatie
  - Nieuwe situatie (ontwerp)
  - Benodigde opstellengte
  - Werkgrens
  - VRI lantaarns

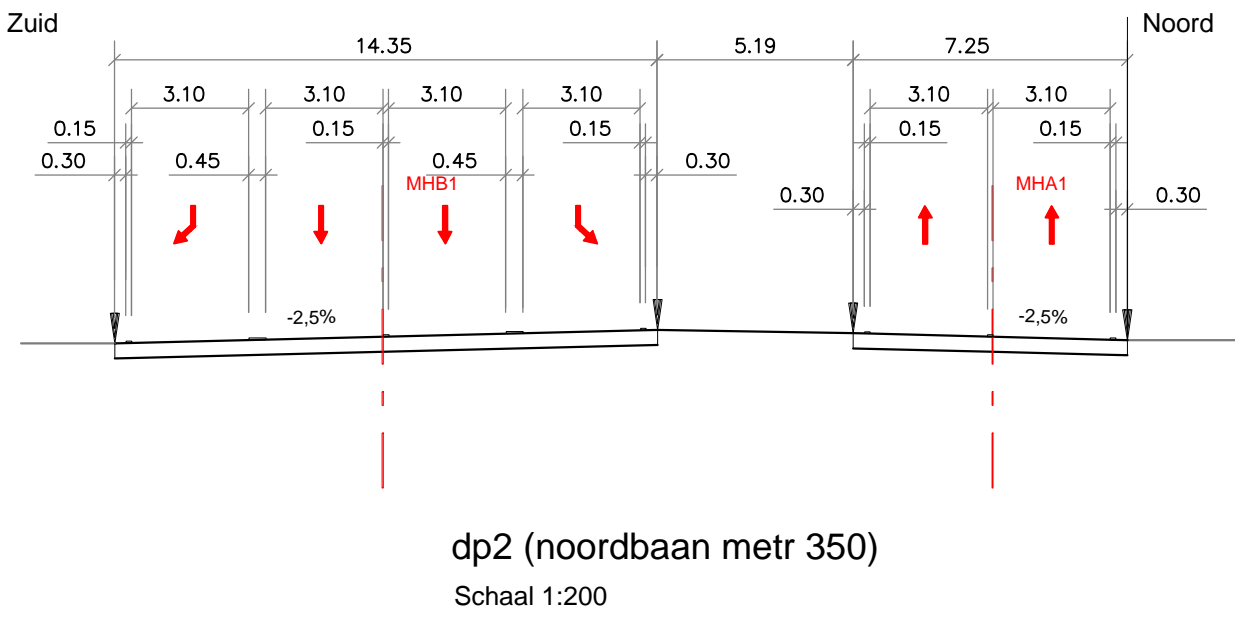

1	Eerste uitgave	I. Chayata	A. Toepoel	R. Kwast	14-04-2015
revisie	omschrijving	getekend	gecontroleerd	akkoord	datum
opdrachtgever					
Rijkswaterstraat Oost-Nederland					
project					
N18/N36 Reconstructie vier kruispunten					
omschrijving					
Kruispunt N36 - Beerzerweg					
Kabels en leidingen					
Voorlopig ontwerp					
formaat					
A1	schaal	1:1000	fase	Definitief	bladz. 1 van 4
projectnummer				tekeningsnummer	
BC8122-KL-01				BC8122-KL-01	

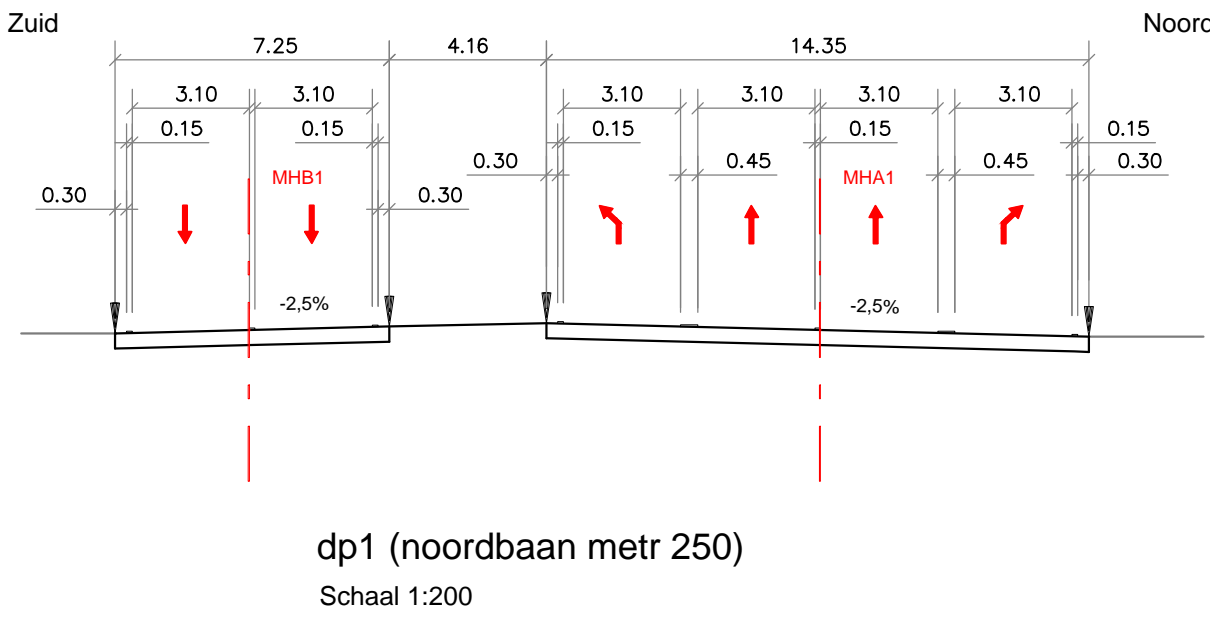

HaskoningDHV Nederland B.V.  
Infrastructuur