



Type B265IN RC=3.5m² K/W
130 mm witte polystyreen

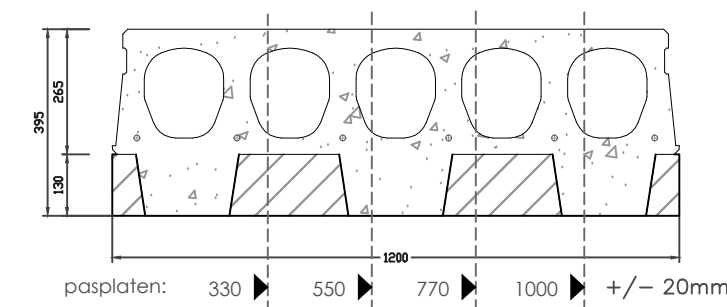

Overige lijnlasten op de vloer $< 3.00 \text{ kN/m}$

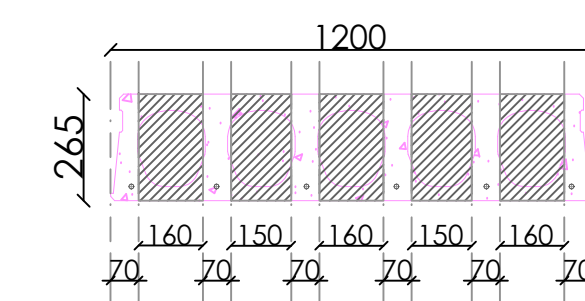


Springen worden verplaatst naar het kanaal en worden:

- of 160mm (1 kanaal)
- of 380mm (2 kanalen)

Vanaf zijkant plaat worden de spingen:

- of 230mm
- of 450mm

Extra benodigd	
Leuksels*:	Ja
Ontwateringsgaatjes	Nee
Overveelizers gemeind/verzinkt	nvt

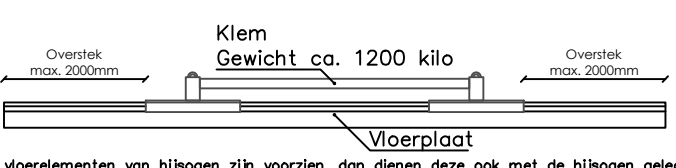

De kanaalplaten worden standaard zonder deksels en ontwateringsgaatjes uitgevoerd

formaat: A0 formaat: D40 tekening: 100% tekentijd: 10 min