


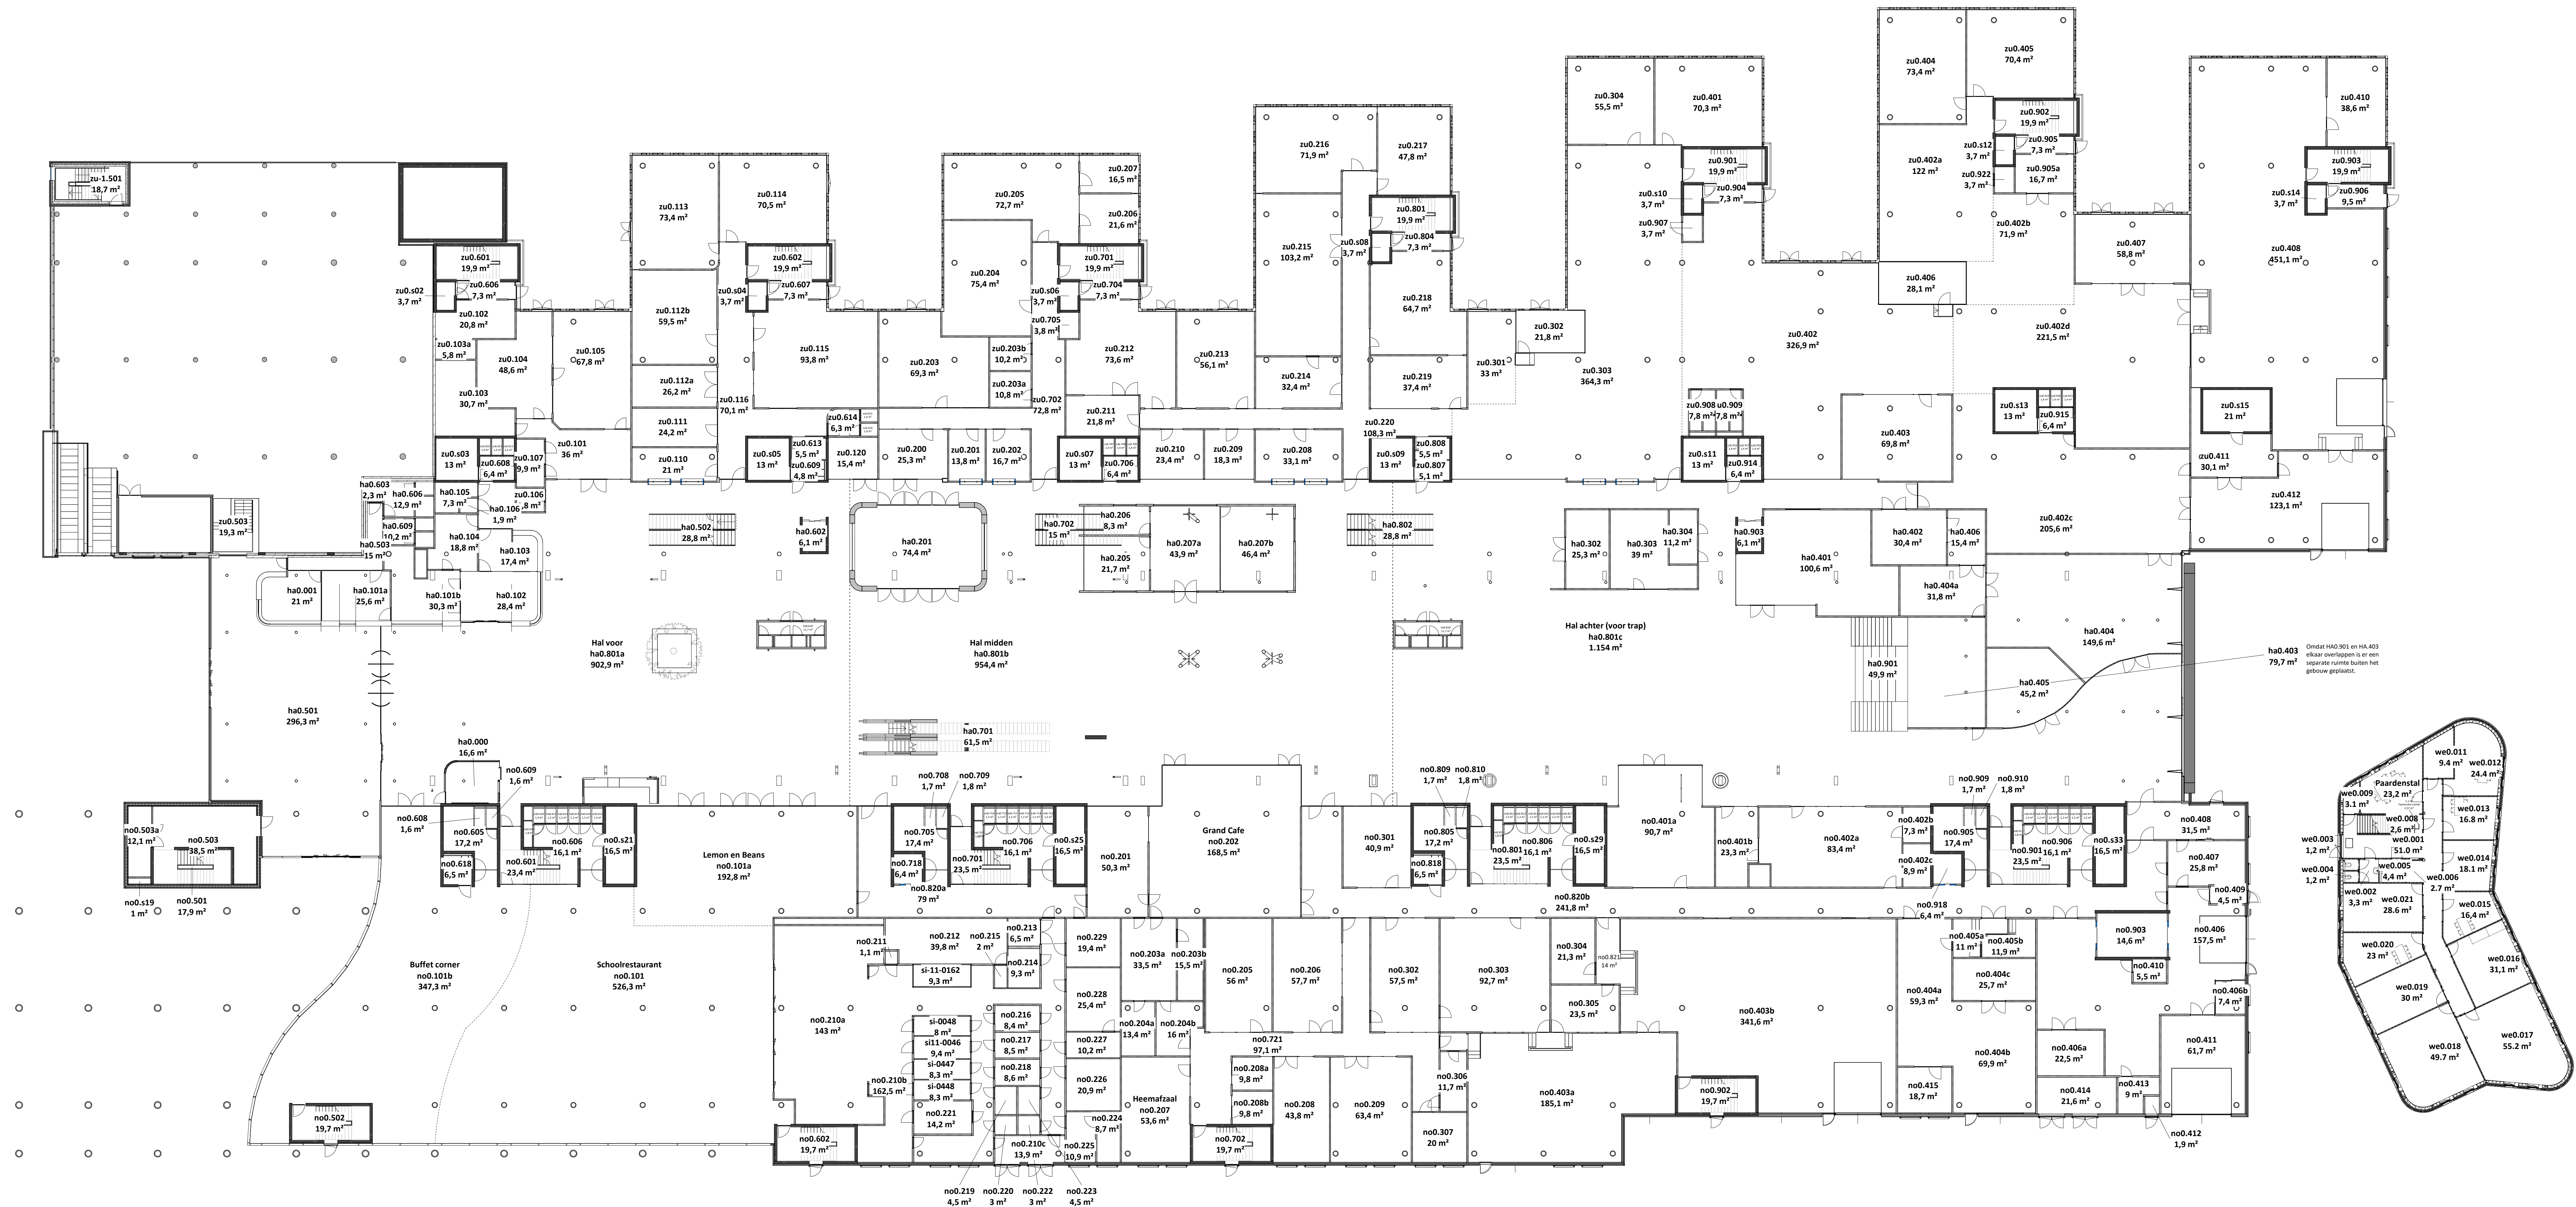

REFERENTIEBESTANDEN/DOCUMENTEN:
- R19_30C-Twente_Hengelo_Paardenstal.rvt
- HEGI_BWK_Hengelo_V0.dwg

Revisie:	Datum:	Modelleur:	Omschrijving:	Paraaf:
10	07-01-2026	BIMALL	Verwerken meeting 913 en 919	
9	11-12-2025	BIMALL	Verwerken meeting	
8	10-03-2025	BIMALL	Verwerken meeting	
7	10-12-2024	BIMALL	Verwerken meeting	
6	21-10-2024	BIMALL	Diverse meetingen verwerkt D4	
5	27-2-2024	BIMALL	Brandveertheft o.b.v. Struktus	
4	10-7-2023	BIMALL	Verbouwing D4 te etage meeting 709	
3	6-7-2023	BIMALL	Opmaak H5-tek gepsuite	
2	5-7-2023	BIMALL	Opn. IV verwerkt en BEV-tekeningen gepsuite	
1	28-6-2023	BIMALL	Meeting 686 verwerkt	

Project: HEGI
Tekeningbeheerder: BIMALL
Schuif: 1:200

Locatie: Gietenrij 200, 7553 VZ Hengelo
Aanpakgegevens: HEGI_BWK_00 begane grond