



0485139 Nieuwbouw De Schooff Den Helder
Rijksvastgoedbedrijf


tekening nr. **SO_000**
SITUATIE
fase **STRUCTUURONTWERP**

datum **20-10-2023**
wijziging
status **CONCEPT**
schaal **1:500**

Wim Duisenbergplantsoen 21 6221 SE Maastricht
Beneluxweg 125 4904 SJ Oosterhout
www.cb5.nl
info@cb5.nl



Begane grond

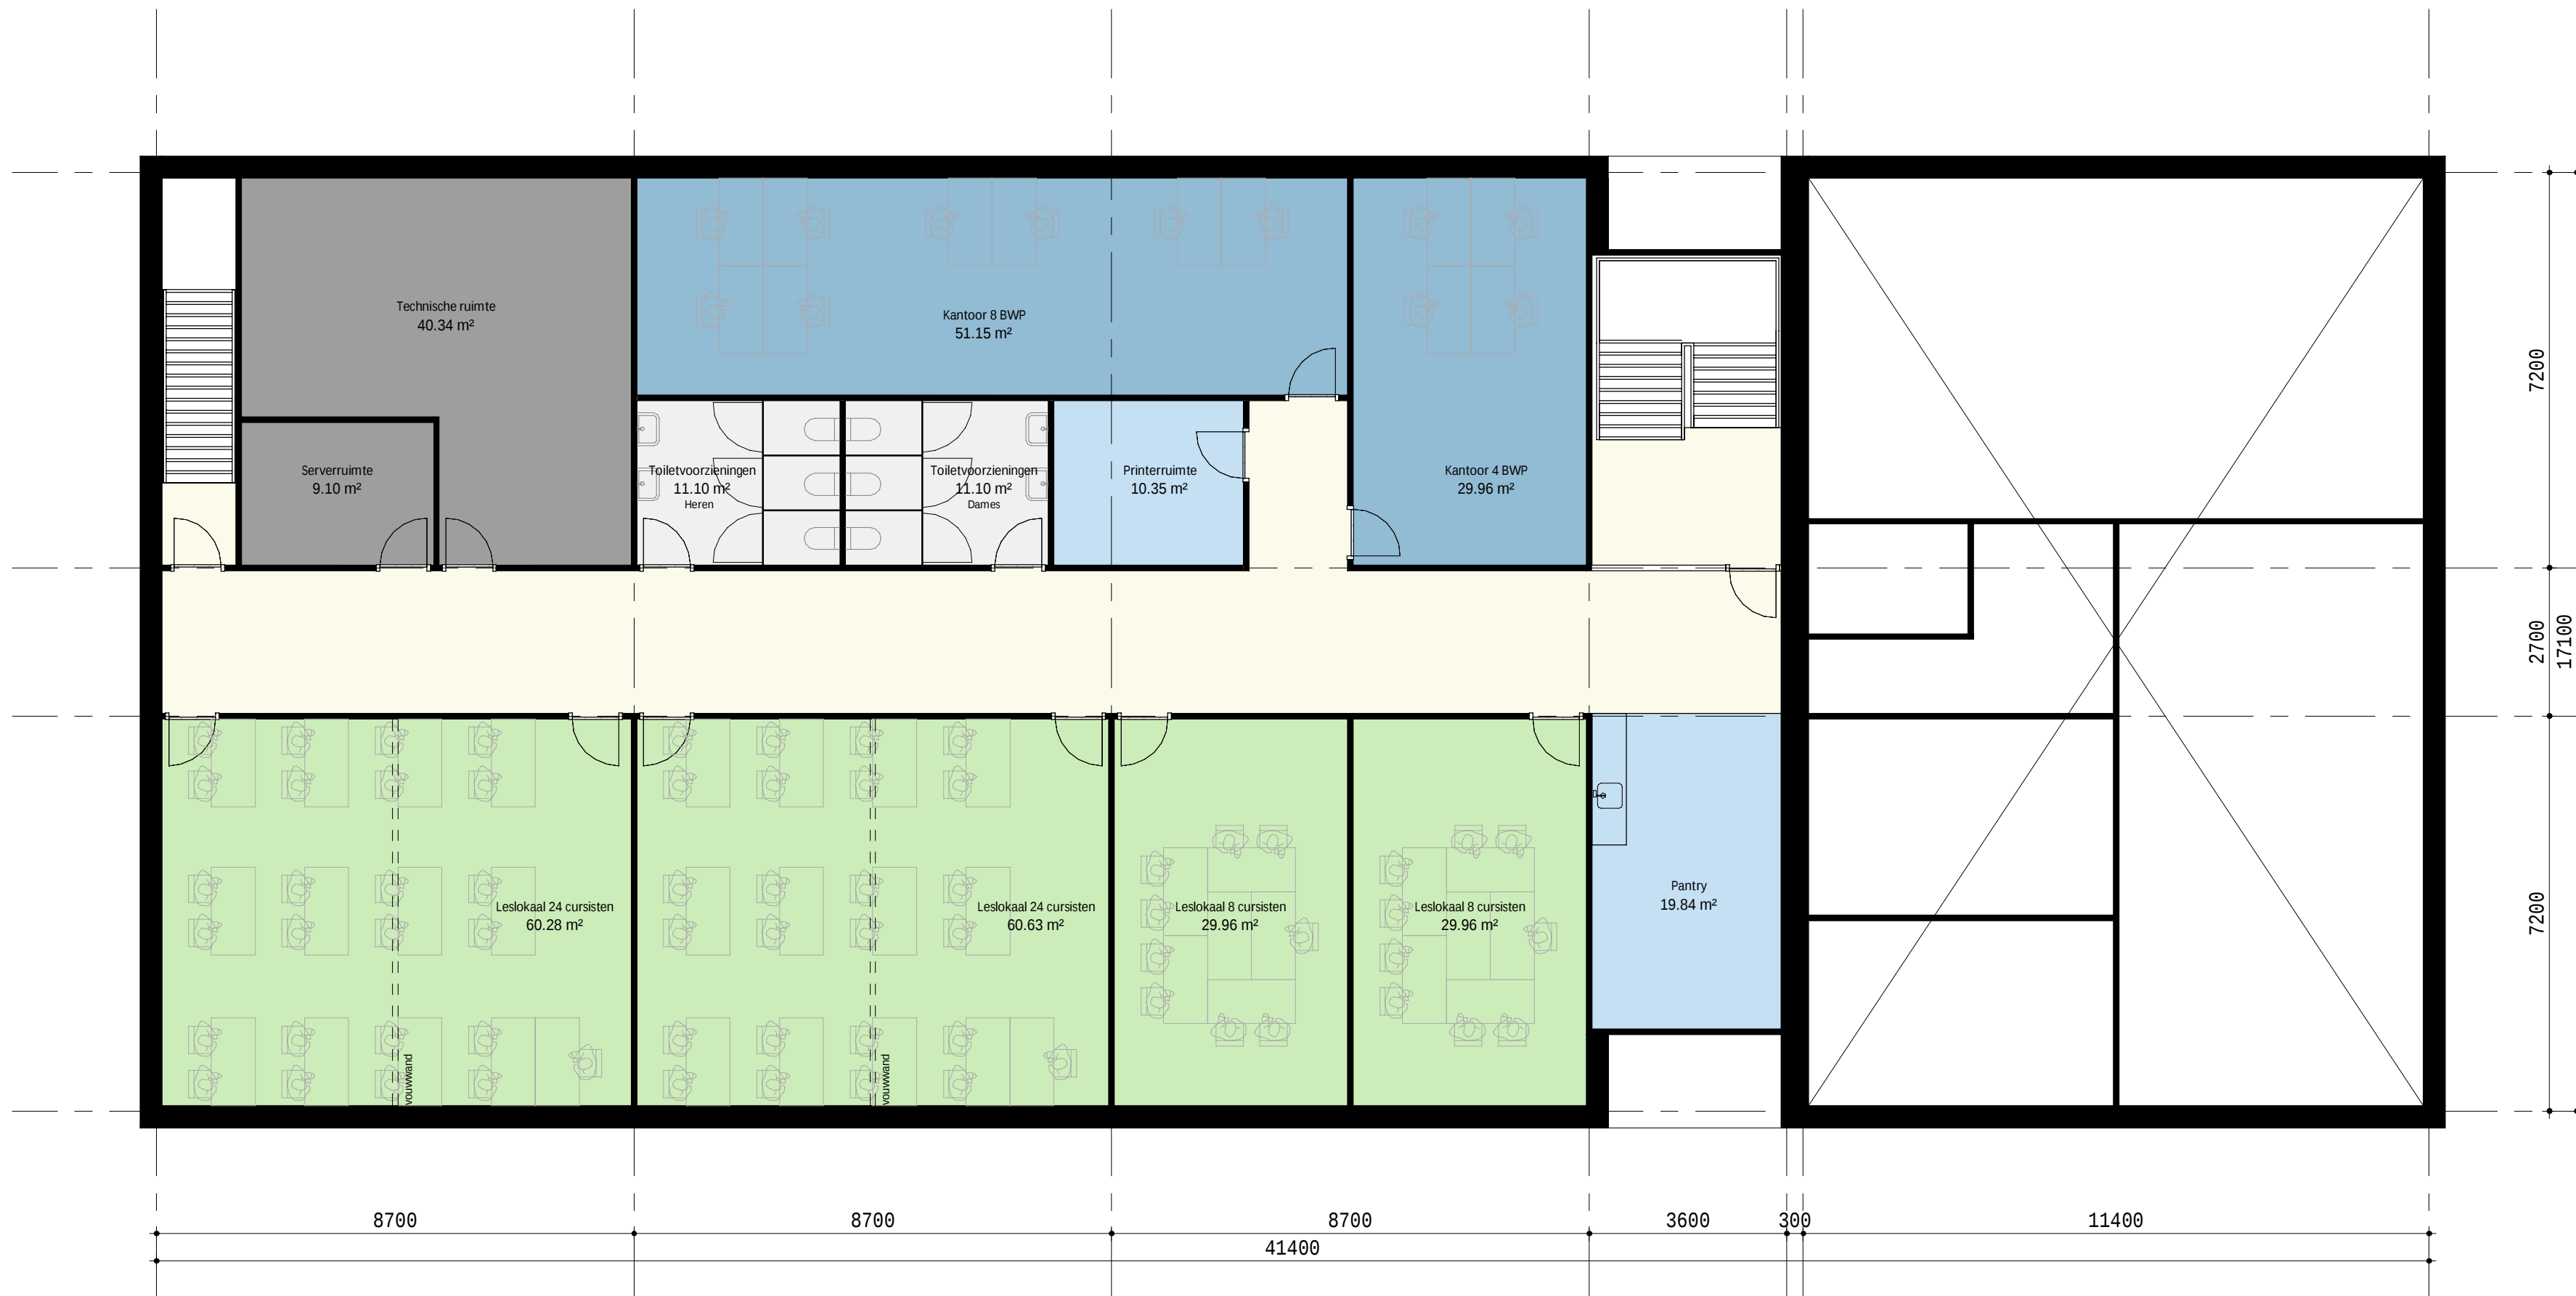

Verdieping

Wim Duisenbergplantsoen 21 6221 SE Maastricht

Beneideweg 125 4904 SJ Oosterhout

www.cb5.nl

info@cb5.nl