


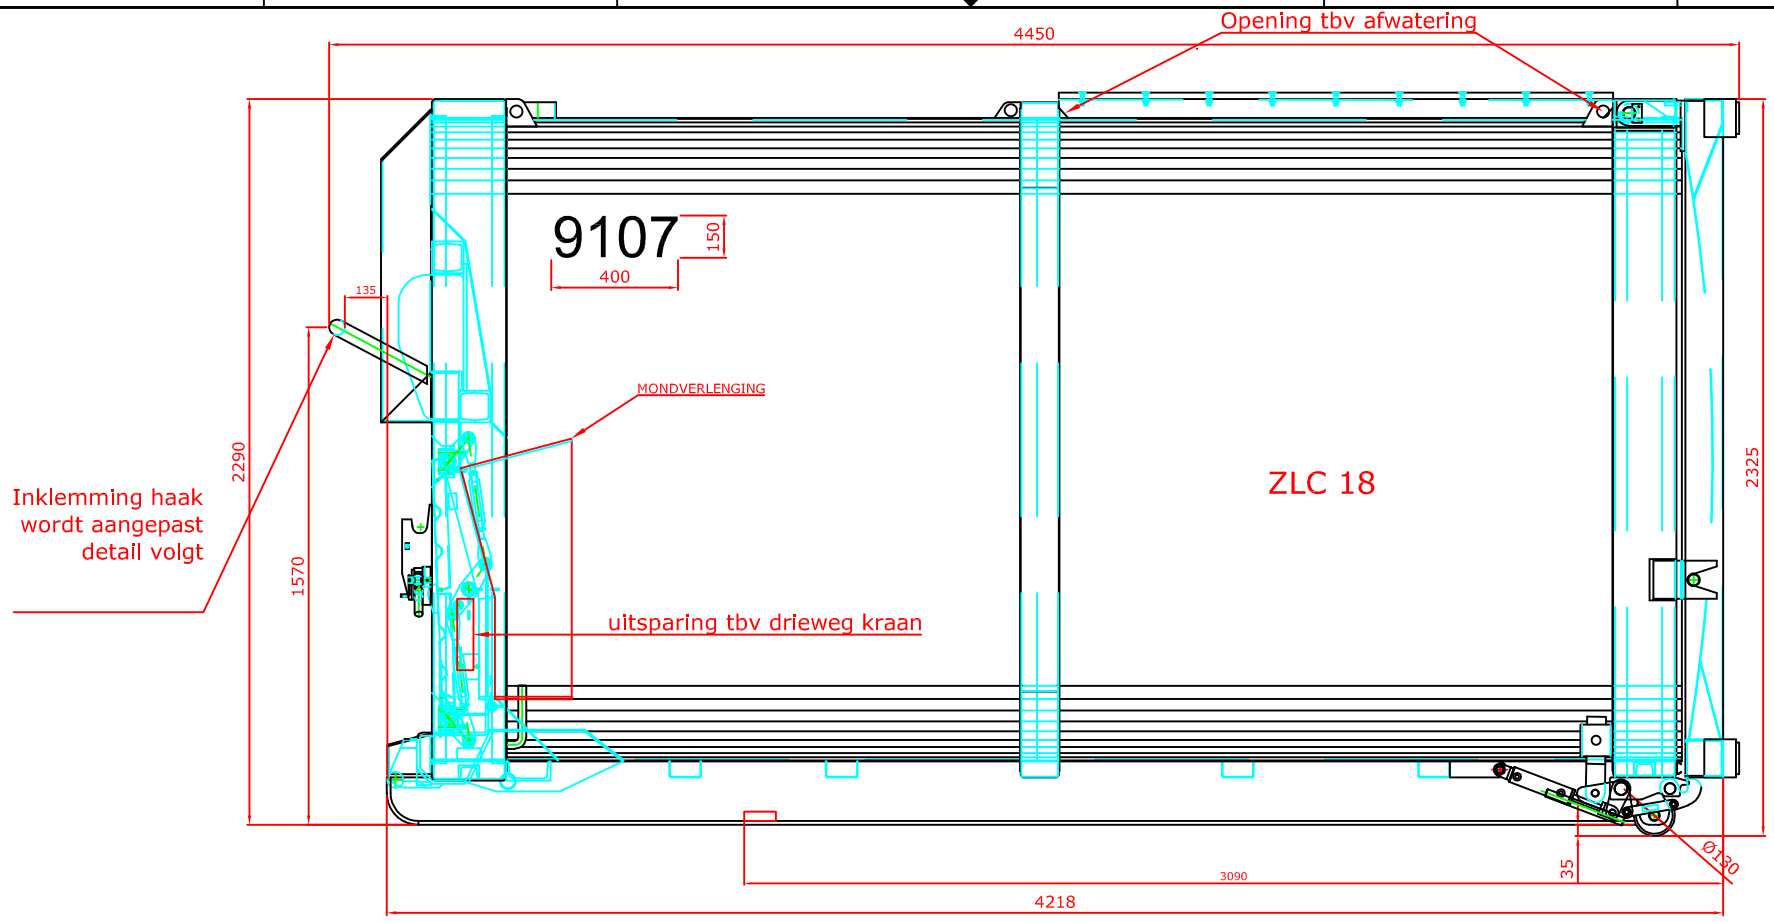


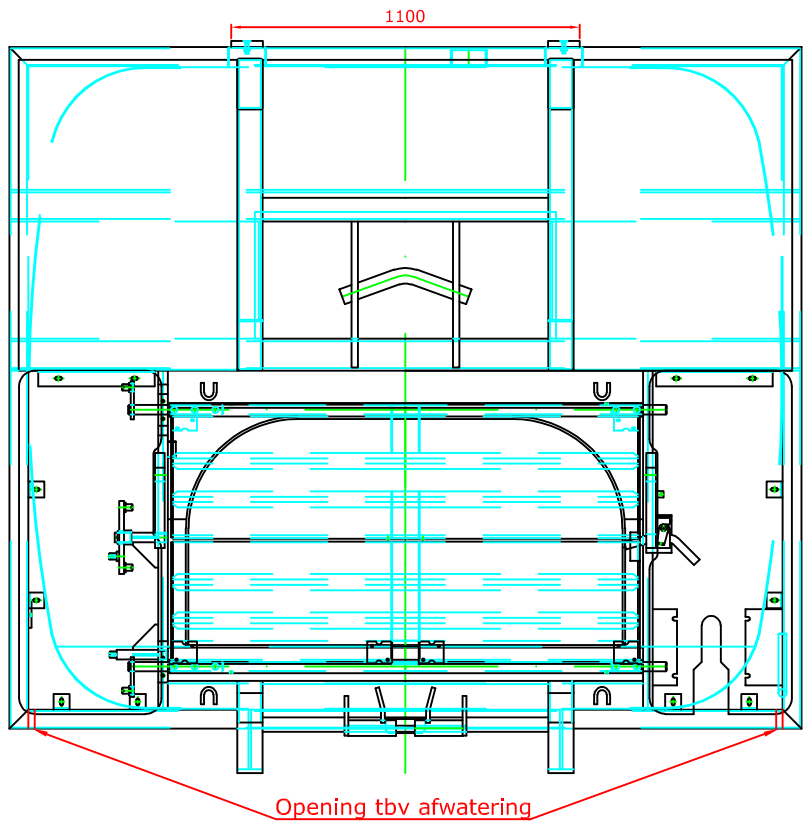

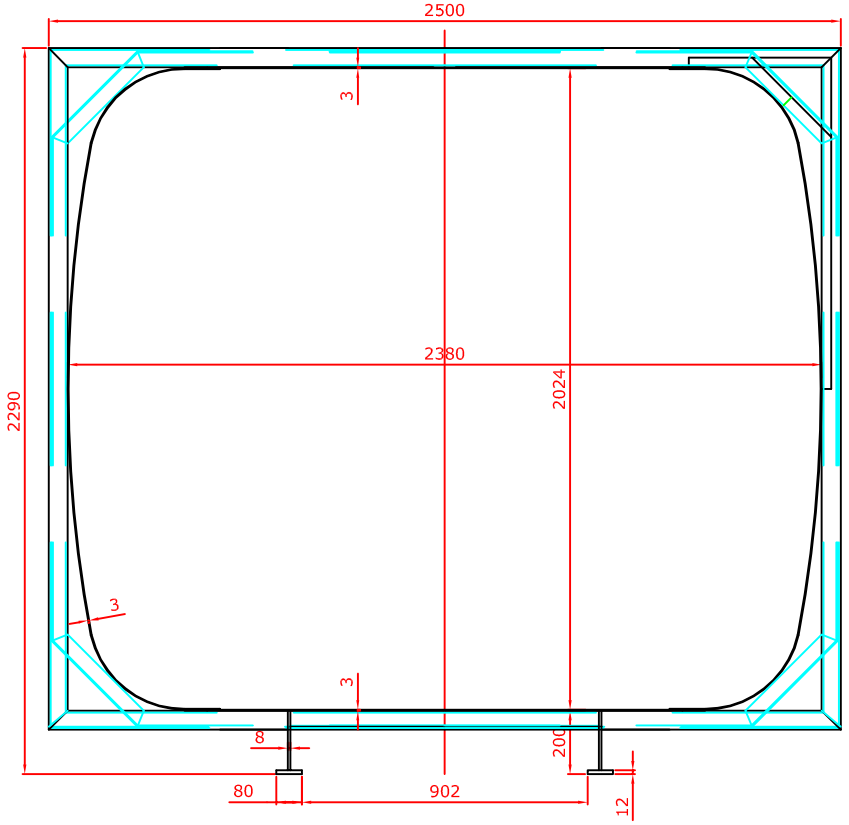

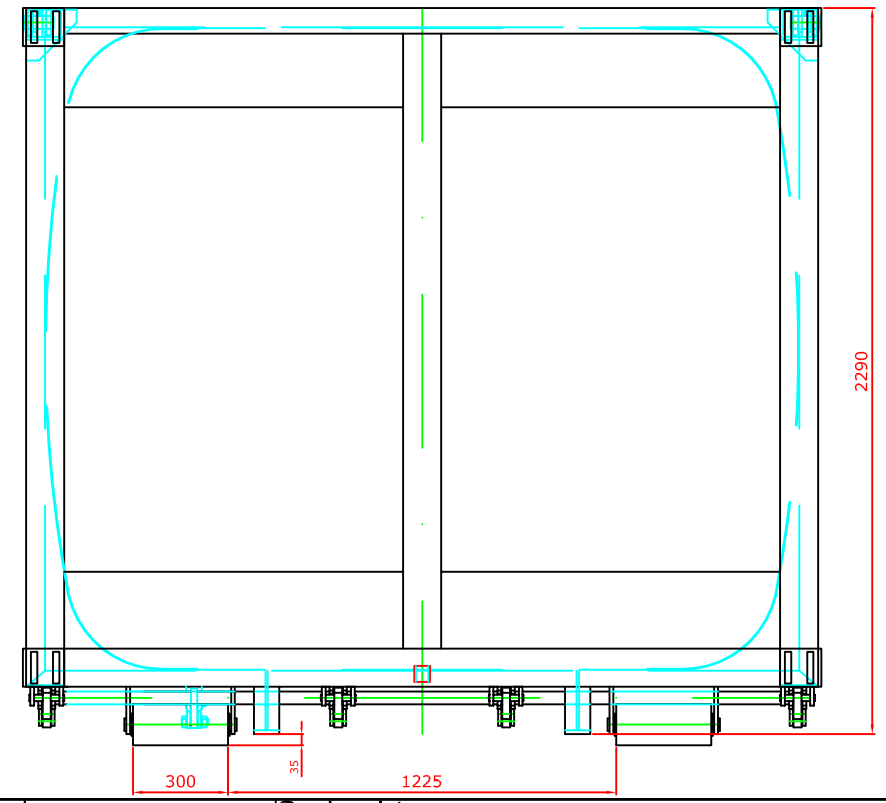

Materiaal	S355JR
maatvoering	mm

KTK

Bestelnummer
BS180118

Opdrachtgever: Servicepunt 71

Containertype: ZLC 18m³

Formaat	Datum:	Getekend door:	Tekeningnr:
A4	21-02-2018	HOLIMEX B.V.	