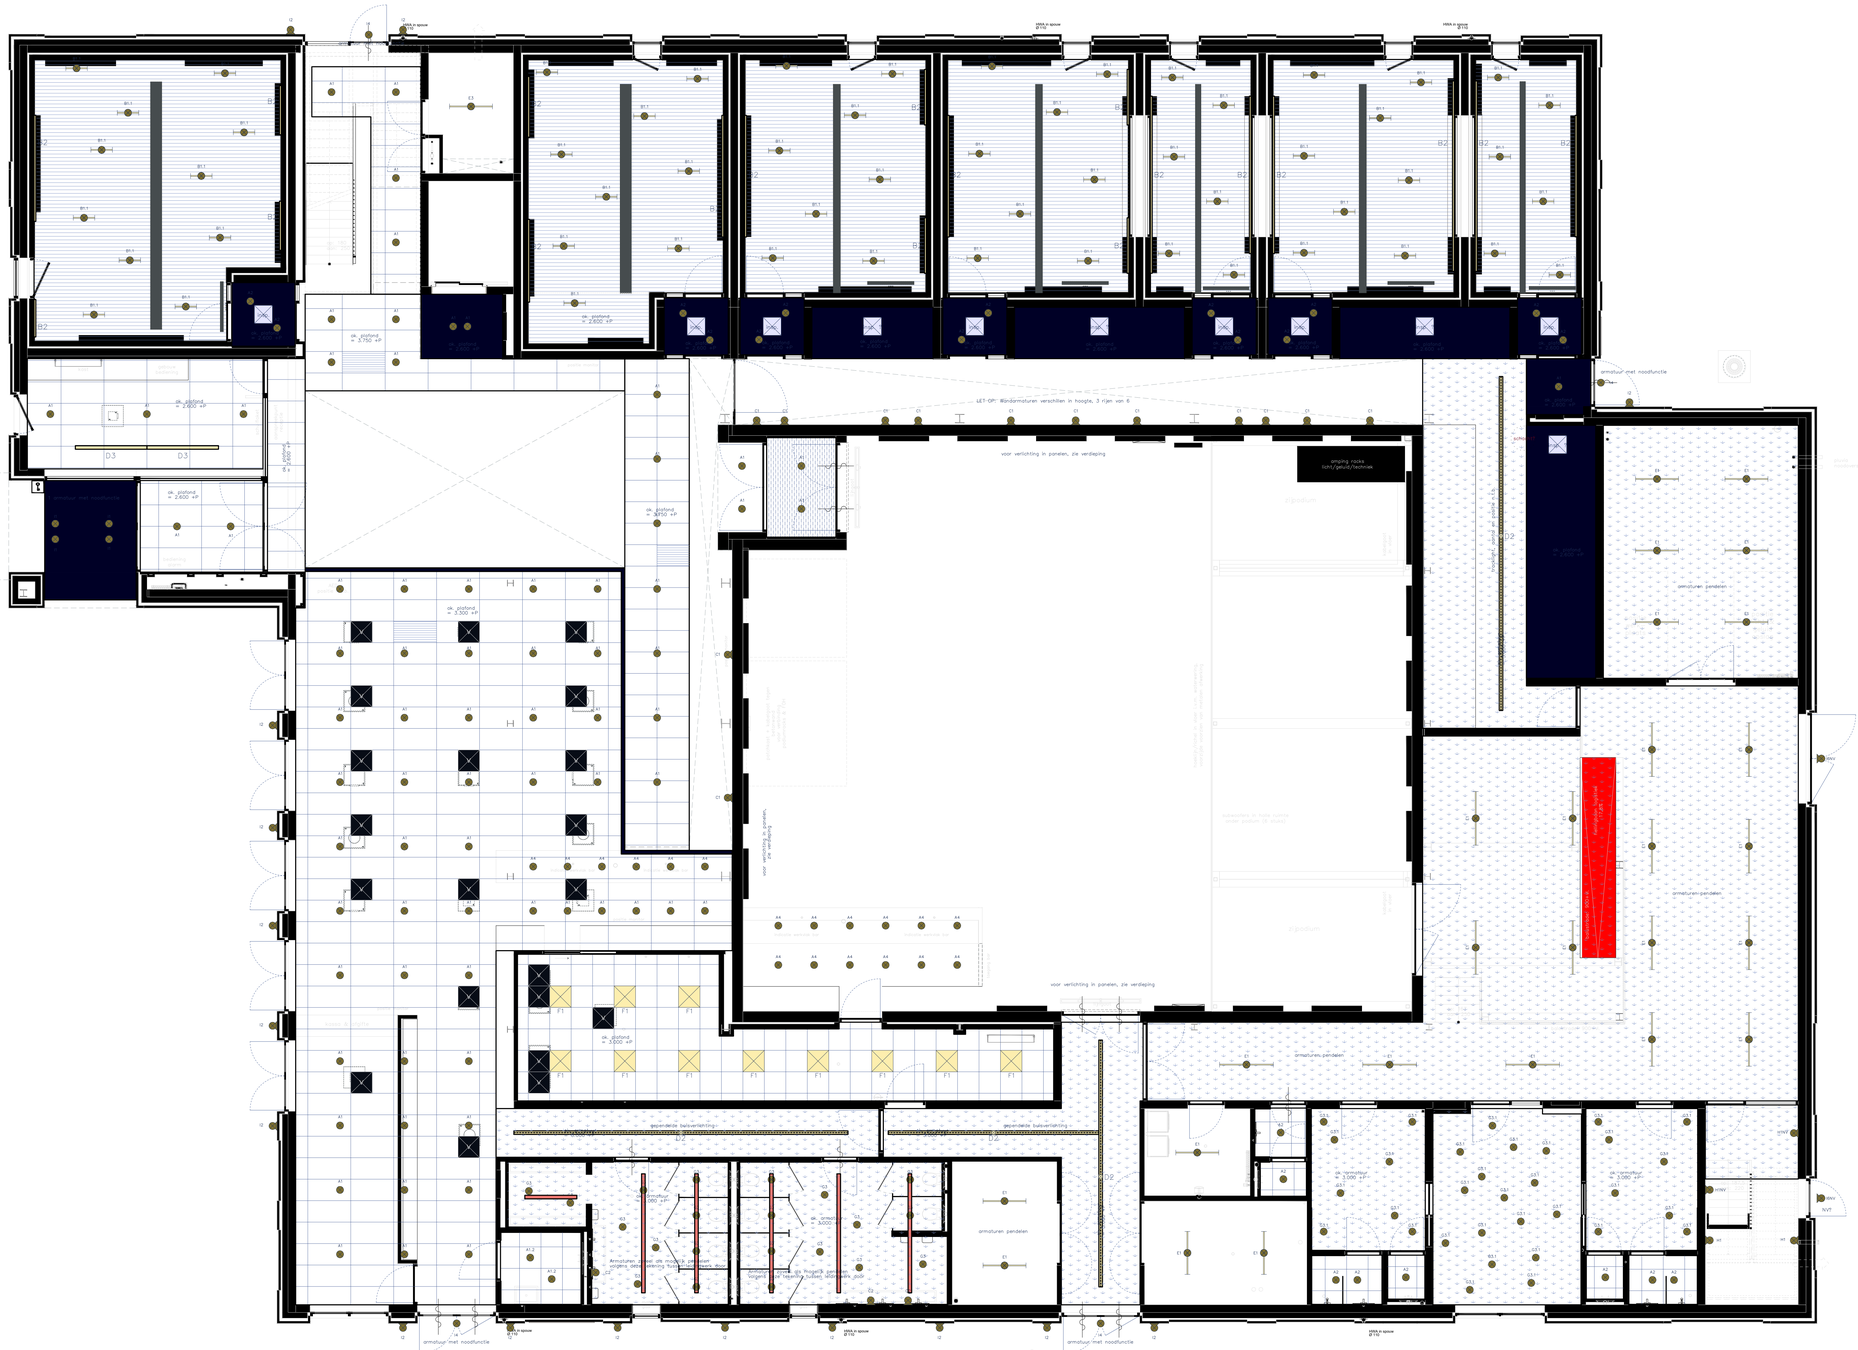

LET OP! Blindarmaturen verschillen in hoogte, 3 rijen van 6
voor verlichting in panelen, zie verdieping
ok plafond = 2.600 +P
ok plafond = 2.750 +P
ok plafond = 2.950 +P
ok plafond = 3.000 +P
ok plafond = 3.300 +P
ok armatuur = 3.000 +P
armaturen pendelen
armatuur met noodfunctie
gegenderde balsverlichting
Armaturen in deel dit moeten aansluiten volgens deze verlichting functie
Armaturen in deel dit moeten aansluiten volgens deze verlichting functie
UNIVERSELE RUIMTE
sprong rooks licht/geluid/techniek
UNIVERSELE RUIMTE
UNIVERSELE RUIMTE
UNIVERSELE RUIMTE