Schrikhek BB18 dubbel klasse 3
2x

Géén verhoogd plateau !

Straatpot
brandkraan op hoogte brengen

Herstraten betonstraatstenen
keperverband

Aansluiten op
karrespoor van betonstraatstenen

Breijbaan

Blad 3
Blad 4
Blad 5

Blad 4

Schrikhek BB18 dubbel klasse 3
2x

Breijbaan

AB 1169

Blad 5
Blad 6

Blad 5

Blad 6

Knotspaalrij

Aansluiten op zandpad

Straatpot brandkraan op hoogte brengen

Extra 2 rijen grasbetontegels
aanbrengen

Straatpot afsluiter op hoogte brengen

Herstraten betonstraatstenen
(cobblestone) ellebooverband

Herstraten betonstraatstenen
(cobblestone) ellebooverband

Aansluiten op betontegels (asfalt)

Aandacht voor afwatering ?

Aansluiten asfalt
(straatbakstenen)

Aansluiten op betonplaten

Breijbaan

AB 913

30

Blad 5
Blad 6
Blad 7

Blad 6

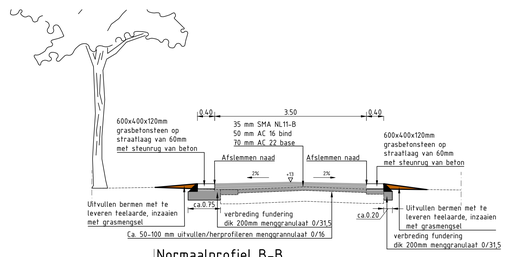

Normaalprofiel B-B

Schaal 1:50

Verklaring

- Bestaande hoogte in m. t.o.v. n.a.p.
- Bestaande boom met diameter en hoogte in m. t.o.v. n.a.p.
- Asfaltboring met dikte in cm
- Locatie proefsleuf
- Datakabel
- Laagspanning
- Middenspanning
- Waterleiding
- Asfaltverharding
- Asfaltverharding met rode coating
- Bestrating van betonstraatstenen keiformaat kleur grijs in ellebooverband (eventueel hergebruik huidige verharding)
- Grasbetontegel 600x400x120mm
- Aanbrengen teelaarde, inzaaien met grasmengsel
- Opsluitband 200x250mm
  met dubbele strek van betonstraatstenen keiformaat kleur grijs op stelspecie met steunrug van beton
- Opsluitband 150x250mm
  op stelspecie met steunrug van beton
- RWS band 110/220x250mm
  met dubbele strek van betonstraatstenen keiformaat kleur grijs op stelspecie met steunrug van beton
- Nieuwe hoogte in m. t.o.v. n.a.p.
- Plateaurempel +12cm
  Markering uitvoeren in thermoplast
- Schampblokken 650x450x400mm
  Aanbrengen op een gewijzigende betonvloer en voorzien van steunrug van beton (conform standaard detail Gemeente Weert)
- Freeslijn, (trap)frezen
- Verkanting rijbaan
- Werkgrens
- Verkeersbord handhaven
- Verkeersbord verwijderen
- Nieuw te plaatsen verkeersbord

Versie	Datum	Omschrijving	Opsteller	Par.	Verificatie	Par.	Validatie	Par.
0	13-05-2026	Plateau Koekoeksweg en Wolfsvenweg toegevoegd	TDB		EC		EC	

Ontwerpwerkzaamheden weginfra en riolering

Onderdeel
Situatietekening Breijbaan blad 2 van 4

Opdrachtgever
Gemeente Weert

Fase
Uitvoeringsontwerp

Formaat
A0

Schaal
1: 200

Projectnummer
WEE206

Tekeningnummer
2026-0529

Behorende bij doc. nr.

Roermond
Schootsheat 8, 6049 BN Herten
Postbus 14, 6040 AA Roermond

's-Hertogenbosch
Hinthem 152-E, 5248 AK Rosmalen
Postbus 2309, 5202 CH 's-Hertogenbosch

088 - 3366333
info@kragten.nl
www.kragten.nl