

Stadstheater

uitgangspunten Kleine Zaal

DO+

30.05.2025

Ontwerpteam Stadstheater

Civic | **ARUP** | 

Inhoudsopgave

Fragmenten details kleine zaal

Impressies

Uitgangspunten

- Wandafwerkingen
- Plafondafwerkingen
- Vloerafwerkingen
- Ballustrades en railings
- Tribune en multifunctioneel gebruik
- Deuren
- Stoelen

p. 2

Overzichtstekeningen

NT-2801	Plattegronden	Definitief Ontwerp +	30-05-2025	A1	1:50
NT-2802	Doorsneden	Definitief Ontwerp +	30-05-2025	A1	1:50

Details

NT-2810	fragmenten	Definitief Ontwerp +	30-05-2025	A1	1:20
NT-2820	detail toegangsdeur omloop (h)	Definitief Ontwerp +	30-05-2025	A3	1:5
NT-2821	detail toegangsdeur omloop (v)	Definitief Ontwerp +	30-05-2025	A3	1:5
NT-2822	detail toegangsdeur omloop (v)	Definitief Ontwerp +	30-05-2025	A3	1:5
NT-2823	detail luik in wand tbv voorzieningen (v)	Definitief Ontwerp +	30-05-2025	A3	1:5
NT-2824	detail daglichtvoorziening (v)	Definitief Ontwerp +	30-05-2025	A3	1:5
NT-2825	detail paneelwand achtertoneel (h)	Definitief Ontwerp +	30-05-2025	A3	1:5
NT-2826	detail paneelwand achtertoneel (v)	Definitief Ontwerp +	30-05-2025	A3	1:5

Impressies



Impressies



Impressies



Impressies



Impressies




Wandafwerkingen

Materialen aanwijzingen



Bovenwand rondom:
geperforeerde metaalplaat,
gecoat in kleur

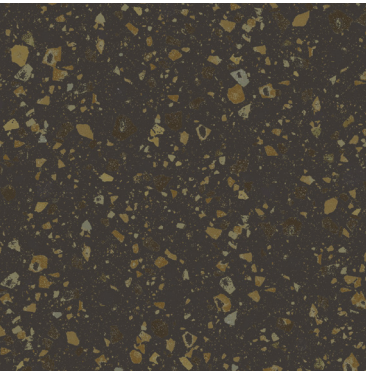

Zijwanden: prefab-panelen met
toeslagmateriaal in kleur



Gelijke naden
Bij de stapeling en schakeling van de panelen moet een gelijkmatige
maatvoering van naden gehanteerd worden. tussen de panelen
onderling, en aan de onderzijde.

Wand omloop
Geschilderd beton



Wandafwerkingen

Materialen aanwijzingen





Achterwand toneel: gelijk aan
omloopgang: geschilderd beton




Wandafwerkingen


Materialen aanwijzingen

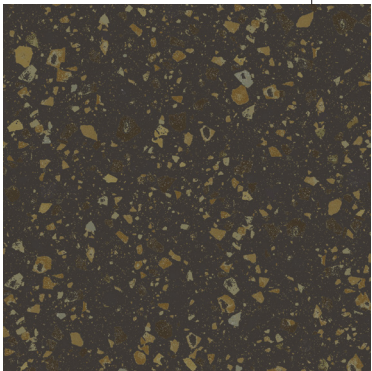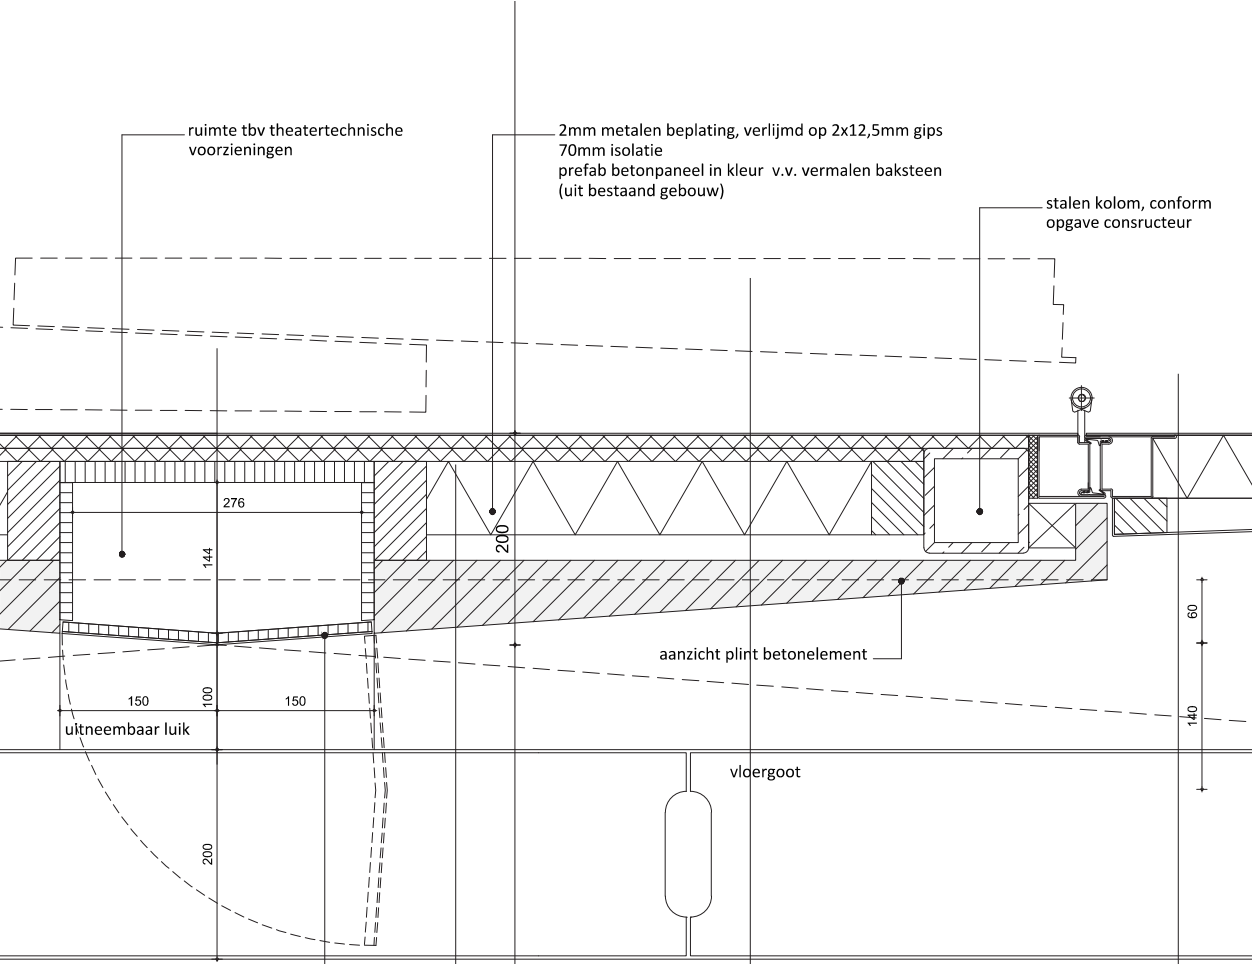



Zijwanden: prefab-panelen met toeslagmateriaal in kleur

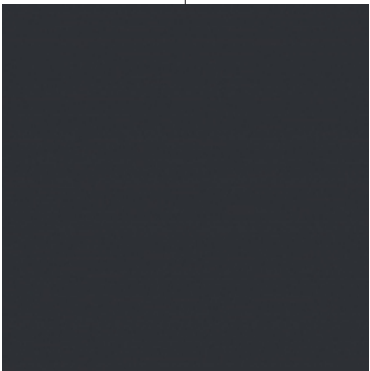


binnenwand en deuren, metaal, gecoat in kleur, deuren en wand in één vlak.

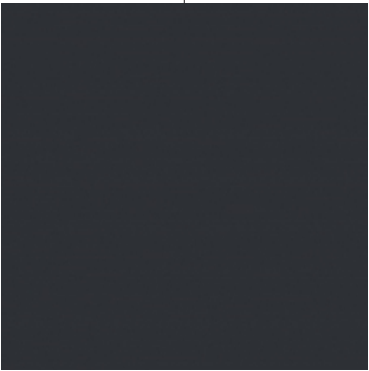

deuren (kaderloos), metaal gecoat in kleur. Beplating zaalzijde onder een hoek ivm akoestiek zaal

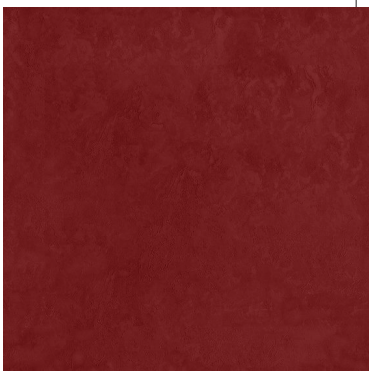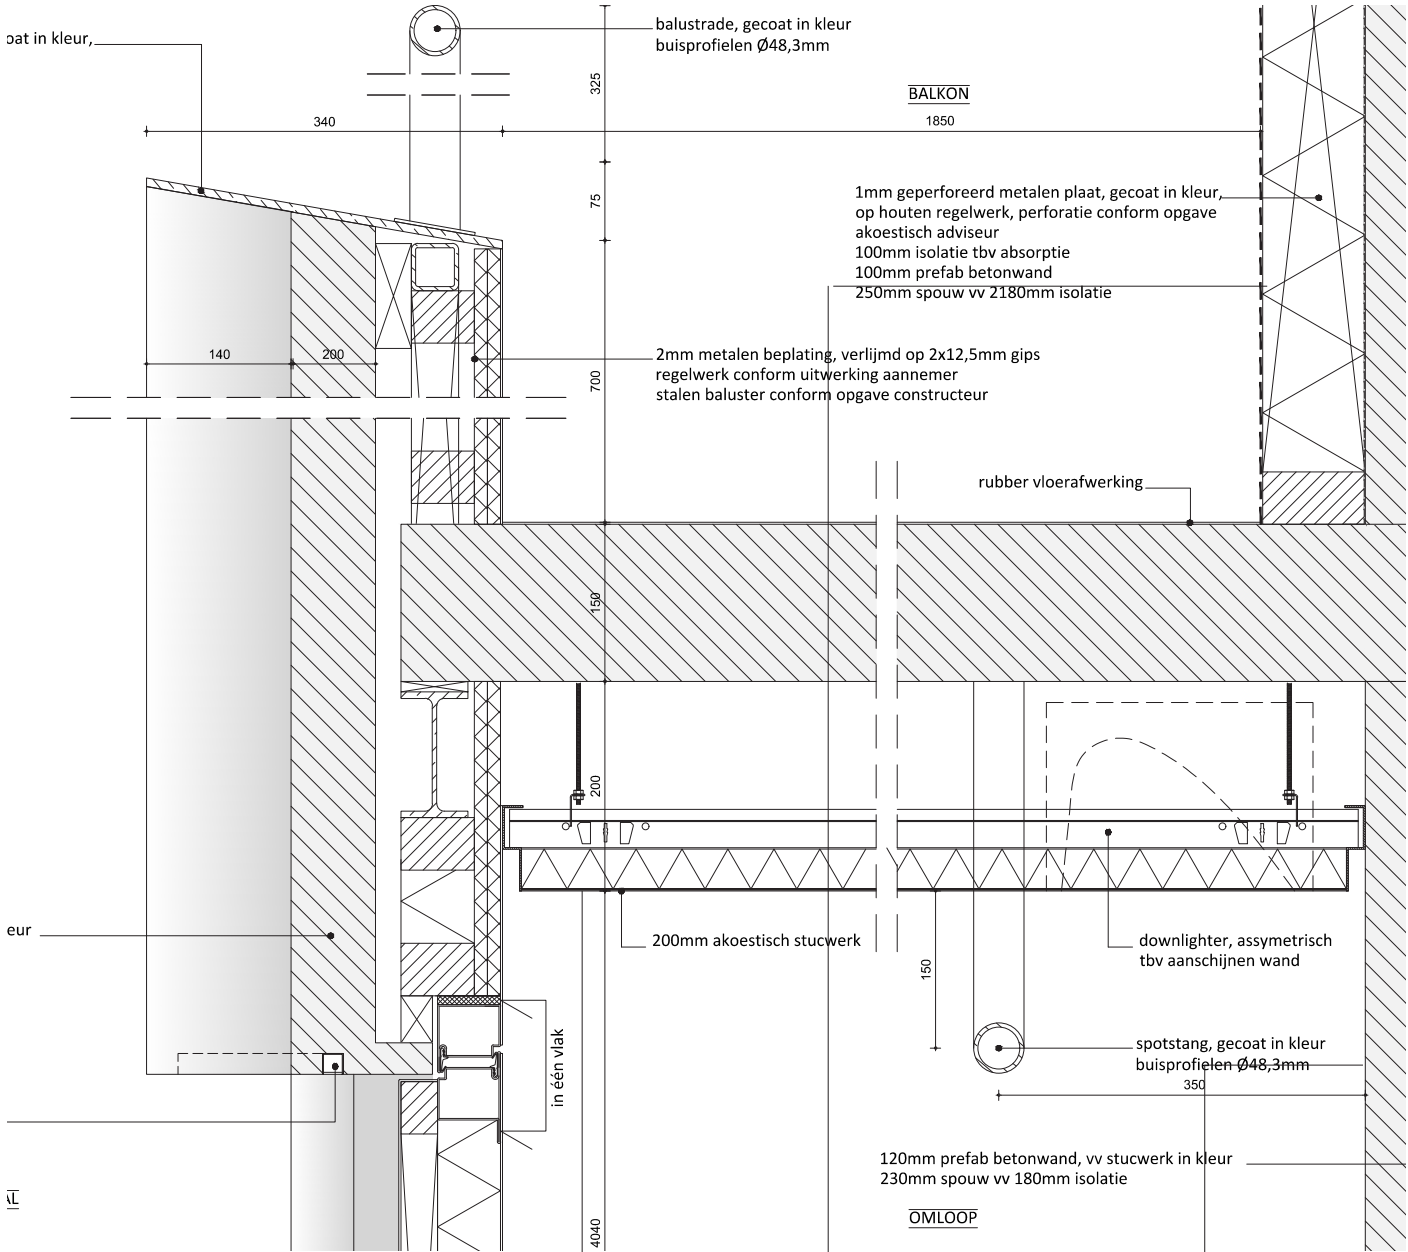

naadloos akoestisch plafond in kleur

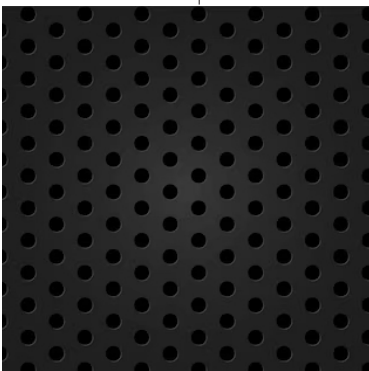

zijwanden omloop verdieping: geperforeerd metaalplaat, gecoat in kleur



zijwanden omloop: geschilderd beton

Plafondafwerkingen

Materialen en aanwijzingen



Bouwkundig plafond:
geluidsisolerend en absorberend
plafond in kleur



Bruggen, railings, takels en
profielen theatertechniek: gecoat
in kleur (RAL 7021)

Vloerafwerkingen

Aanvullende aanwijzingen


Overvang materialen uitlijnen
De overgang naar het andere materiaal in de gang bevindt zich uitgelijnd aan de achterzijde van de betonpanelen (zie detail)



Zaalfloer: Keroewing

Vloerafwerkingen

Details

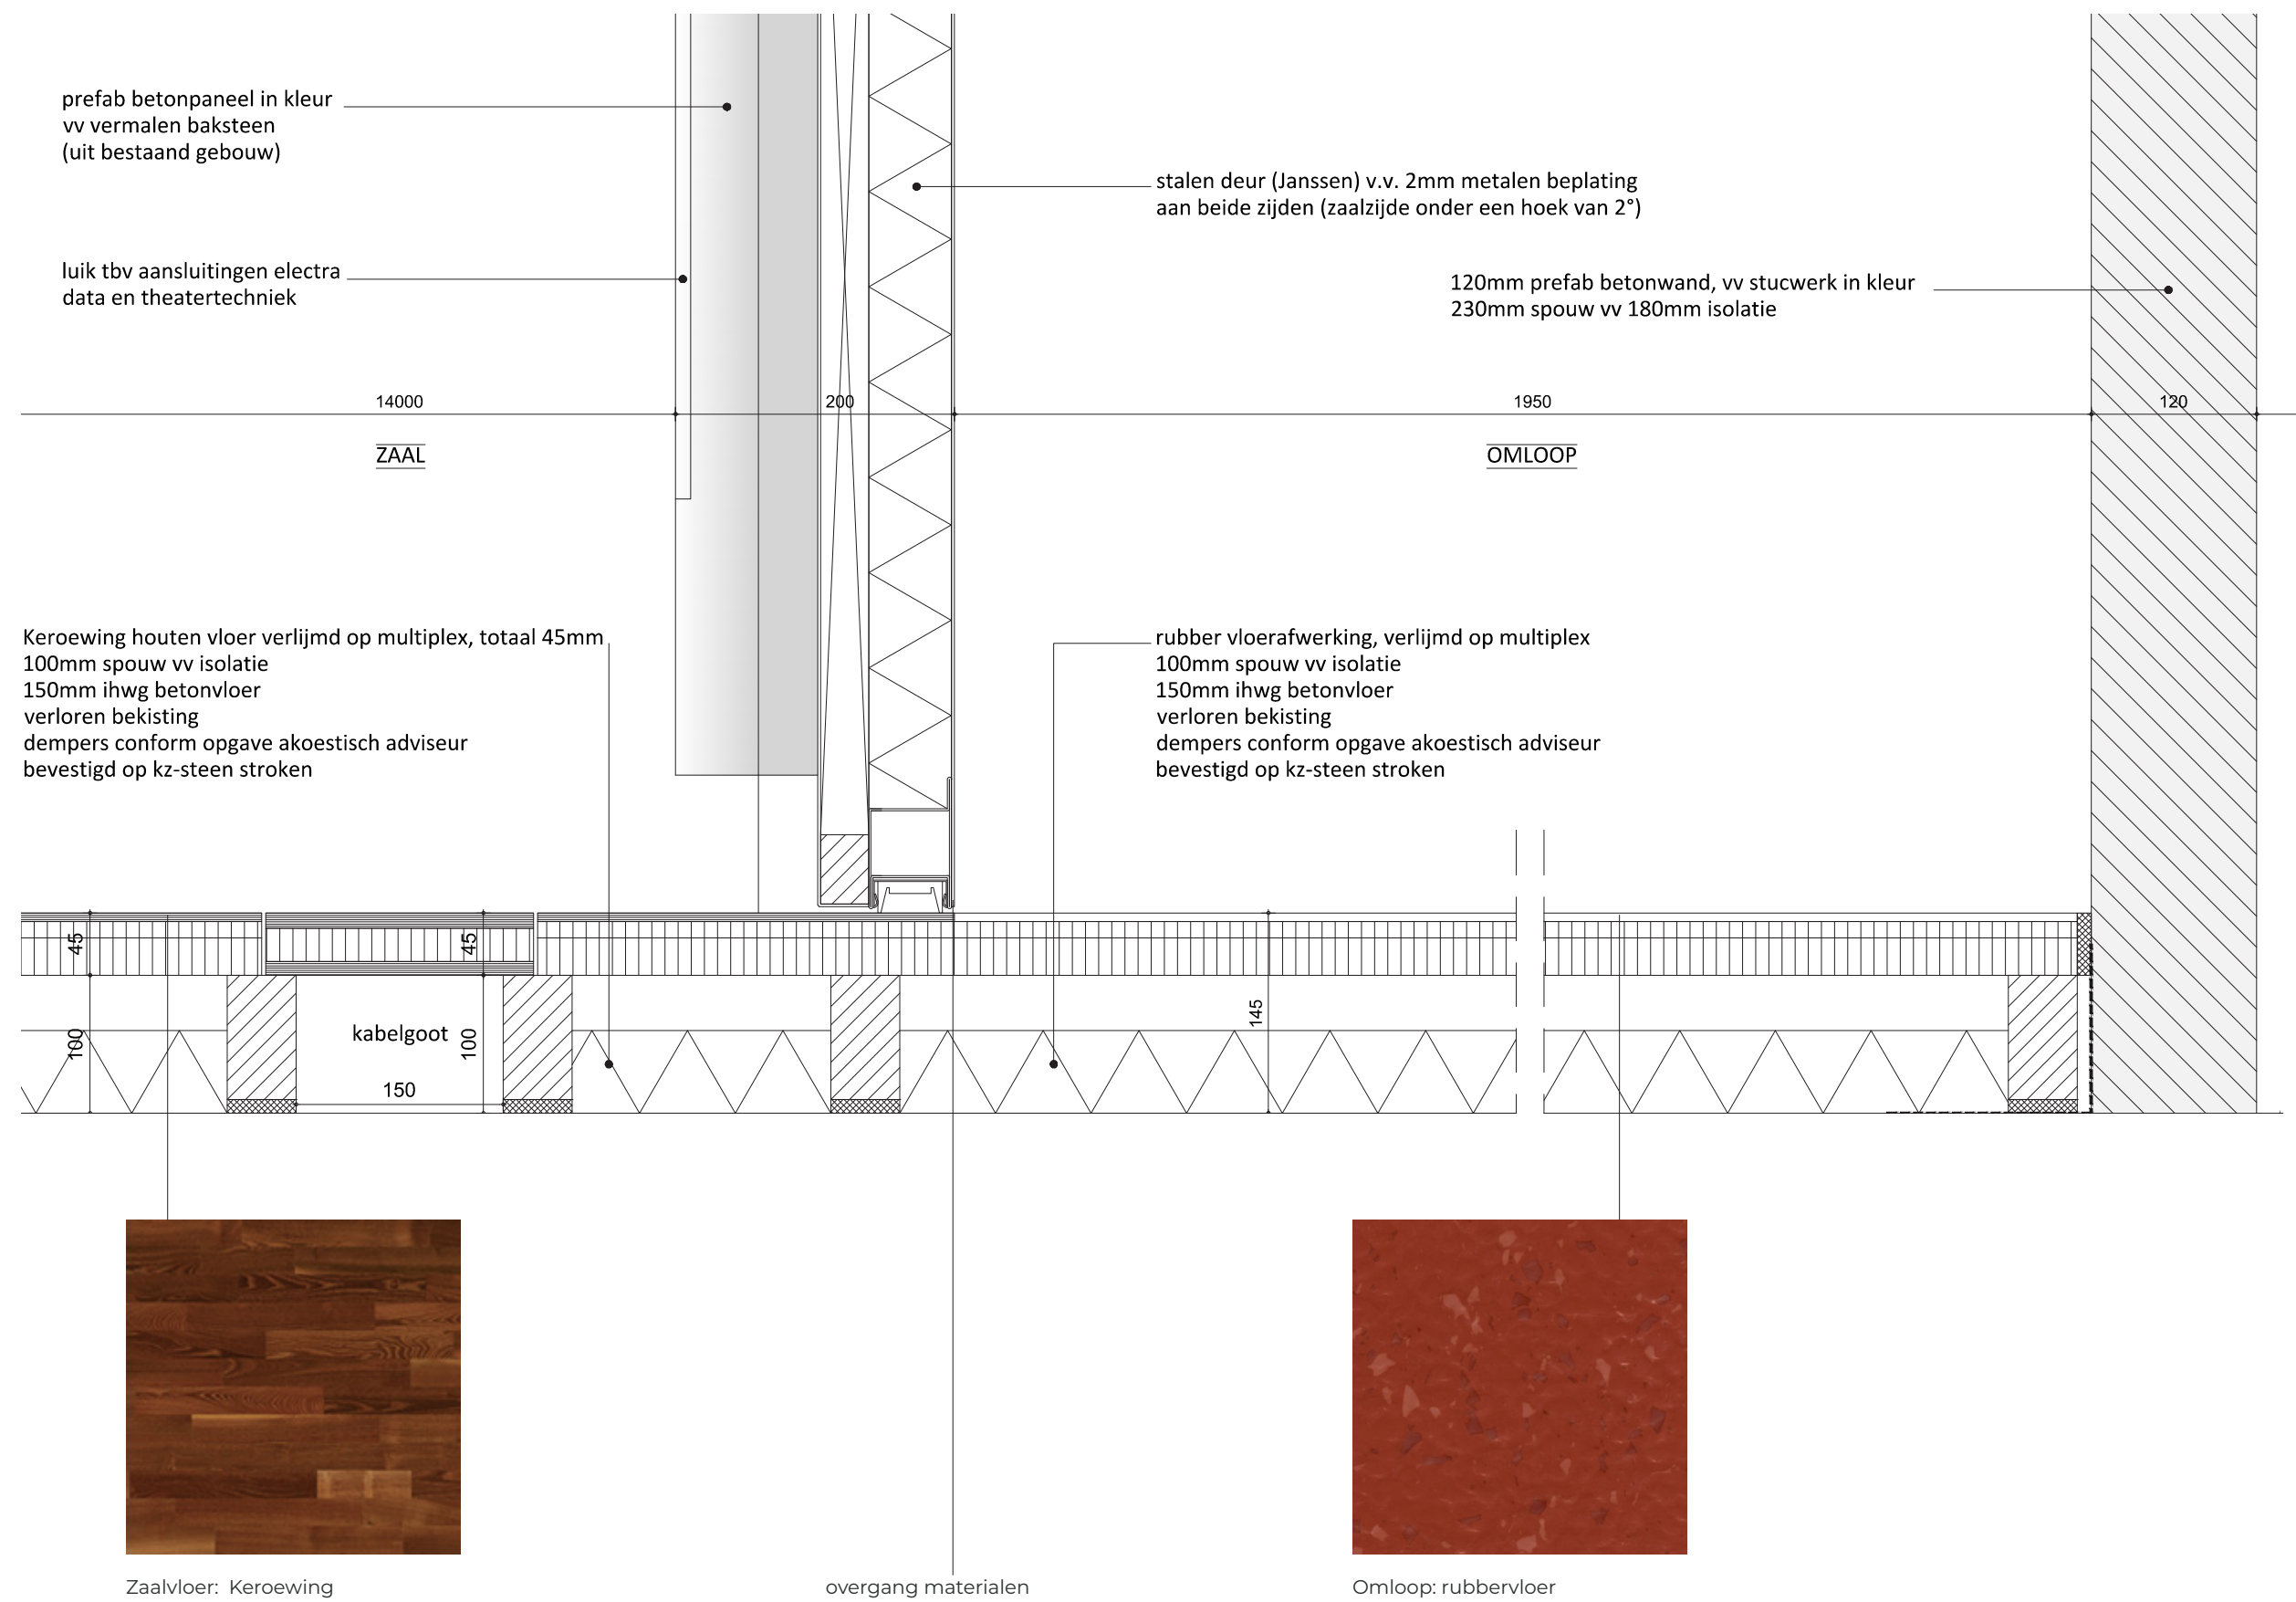

Tribune en multifunctioneel gebruik

De tribune is inschuifbaar om het mogelijk te maken de gehele zaal als één ruimte te gebruiken. De ruimte moet in beide 'standen' van de tribune afgewerkt en compleet zijn. Dat betekent dat de vloer zonder onderbrekingen door moet lopen en dat de tribune zó wordt afgewerkt dat deze in ingeklapte situatie niet afwijkt van de kleuren en materialen van de ruimte zelf.



Deuren

Flexibel gebruik van de rondgang

De kleine zaal is opgezet met een rondgang met verschillende doorgangen, waarvan de doorgangen naar wens geopend kunnen worden, zonder dat invloed heeft op de geluidsisolerende werking van de zaal (de gehele omloop bevindt zich binnen de akoestische binnenschil). De deuren kunnen gefixeerd worden op 90 graden, of volledig opengedraaid worden om een vrije doorgang te voorzien.




Deuren omloop


Deuren in zaalwand
Vlakke deuren zonder aanvullende
markering. Al het deurbeslag in dezelfde
kleur als de deur. Geen deurbeslag aan de
zaalzijde.



Overzichtstekeningen

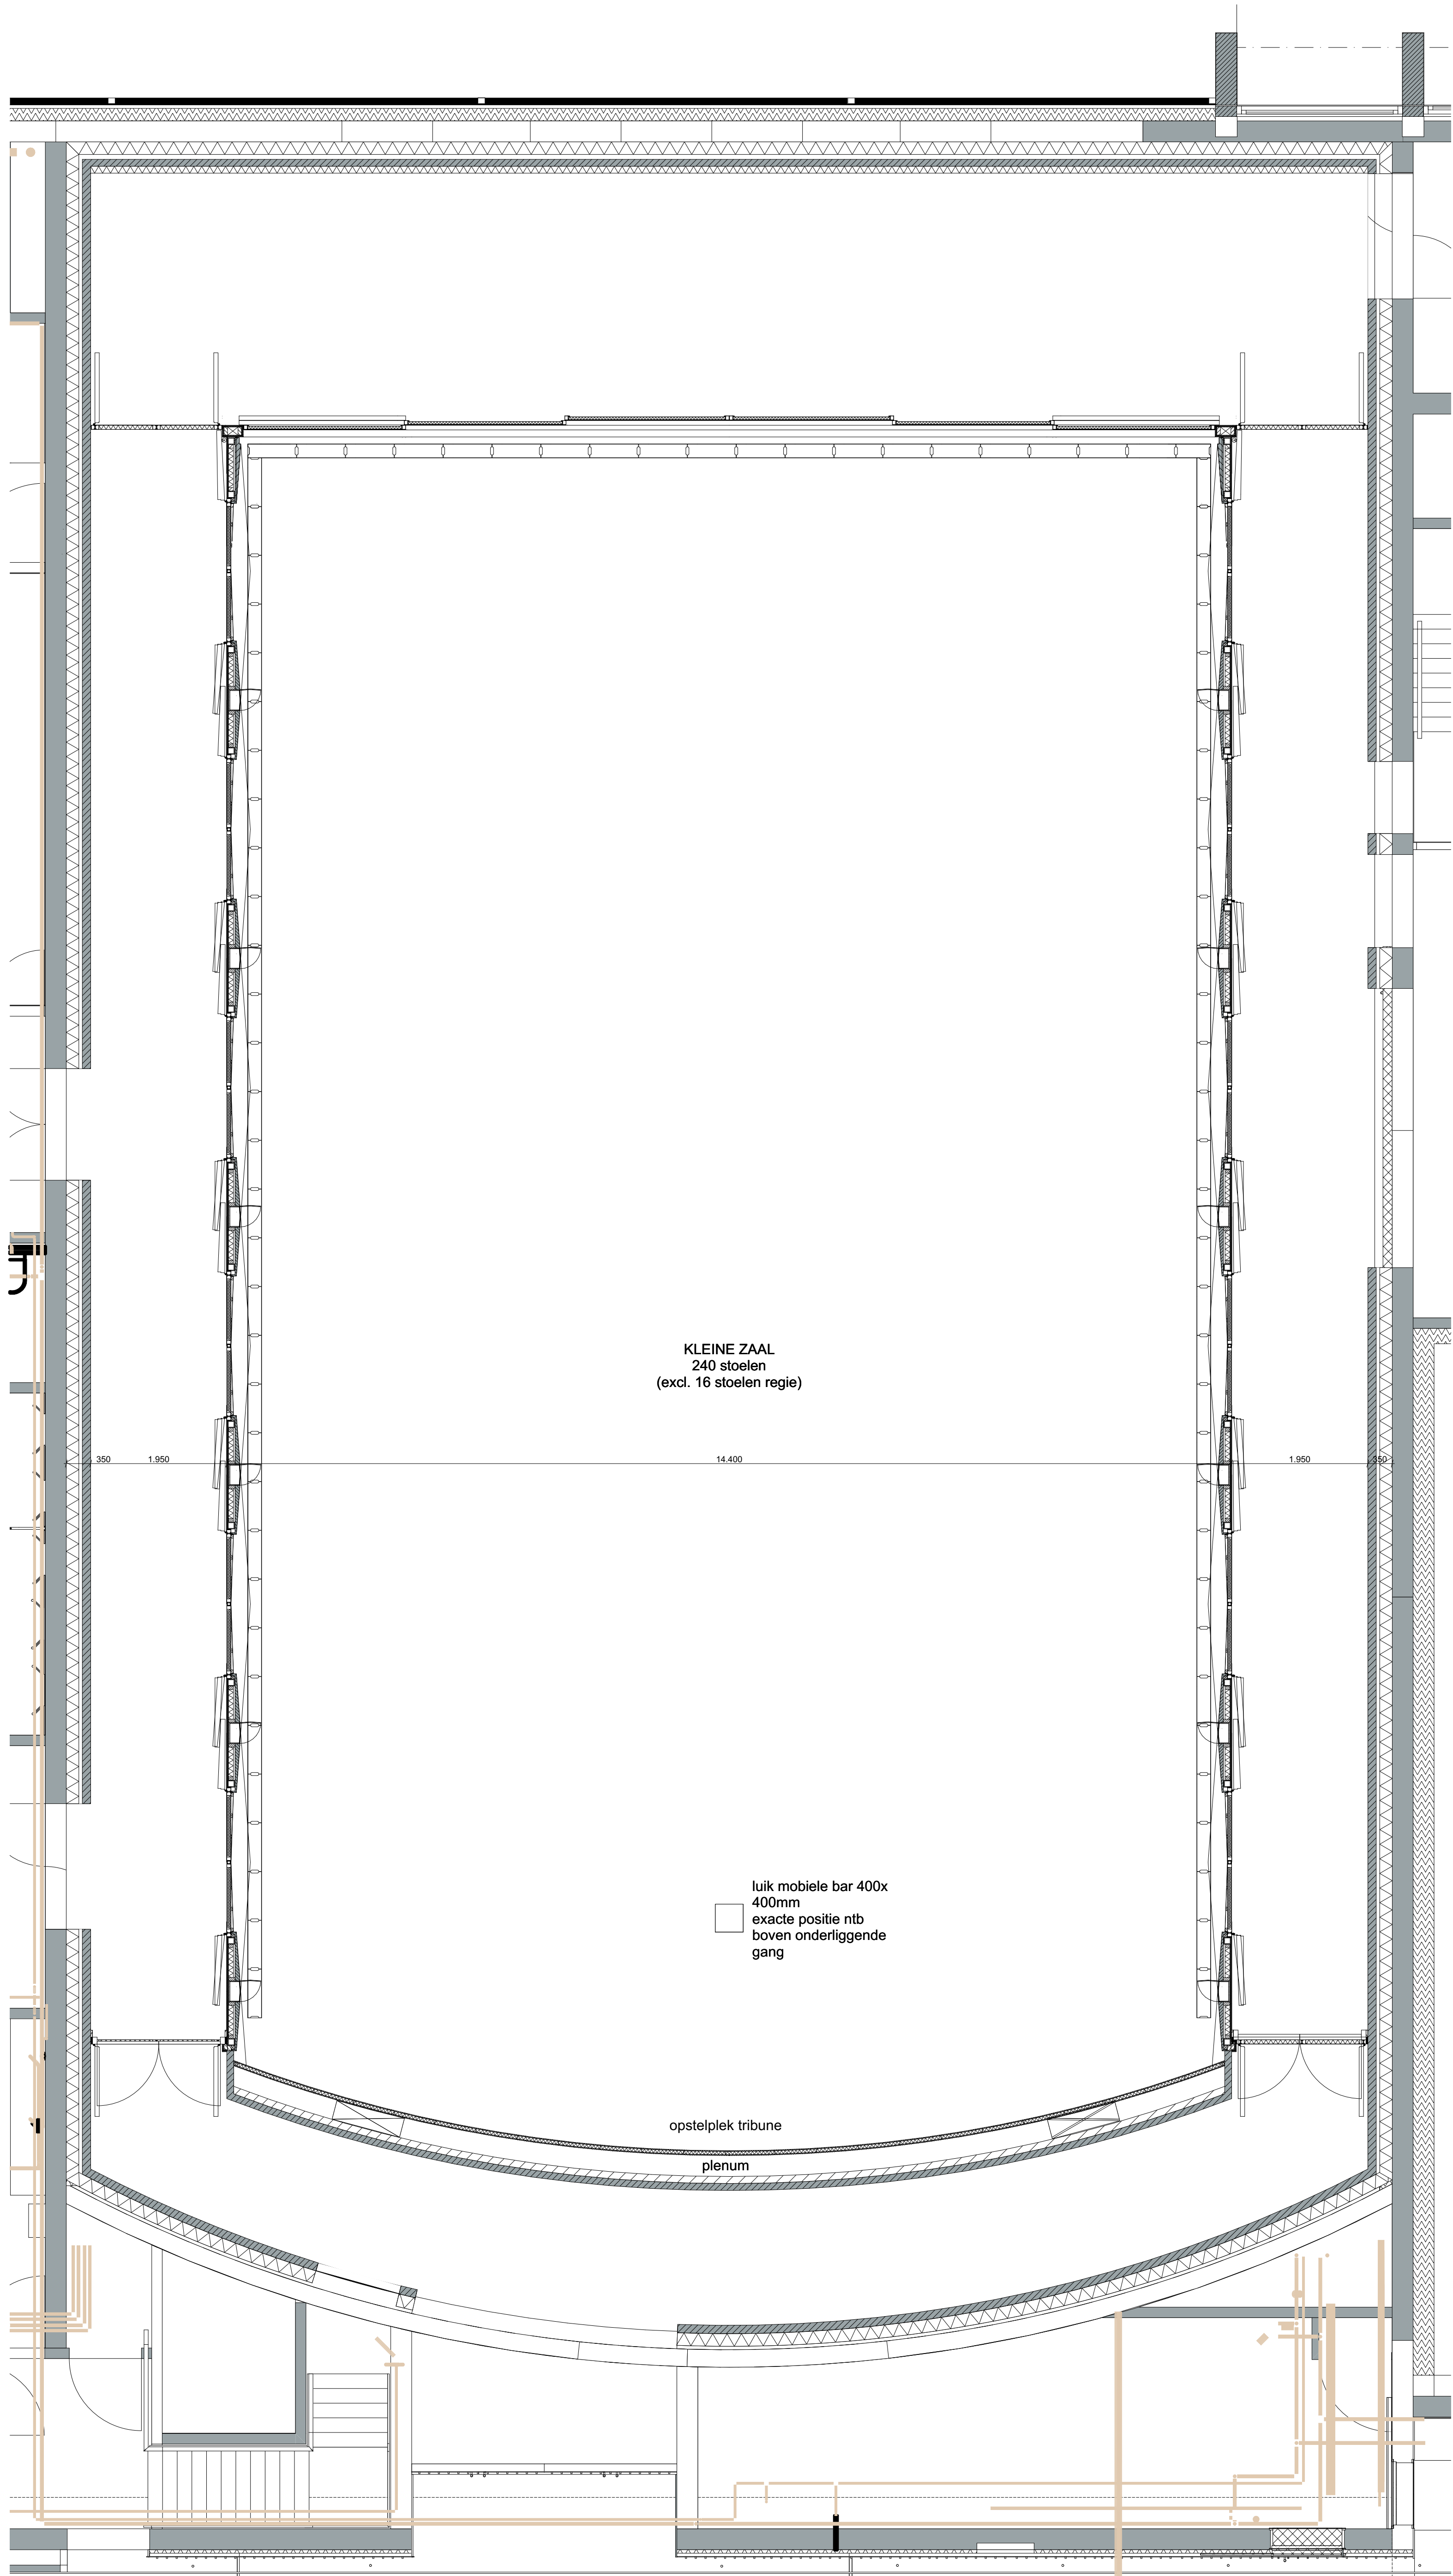

1e verdieping

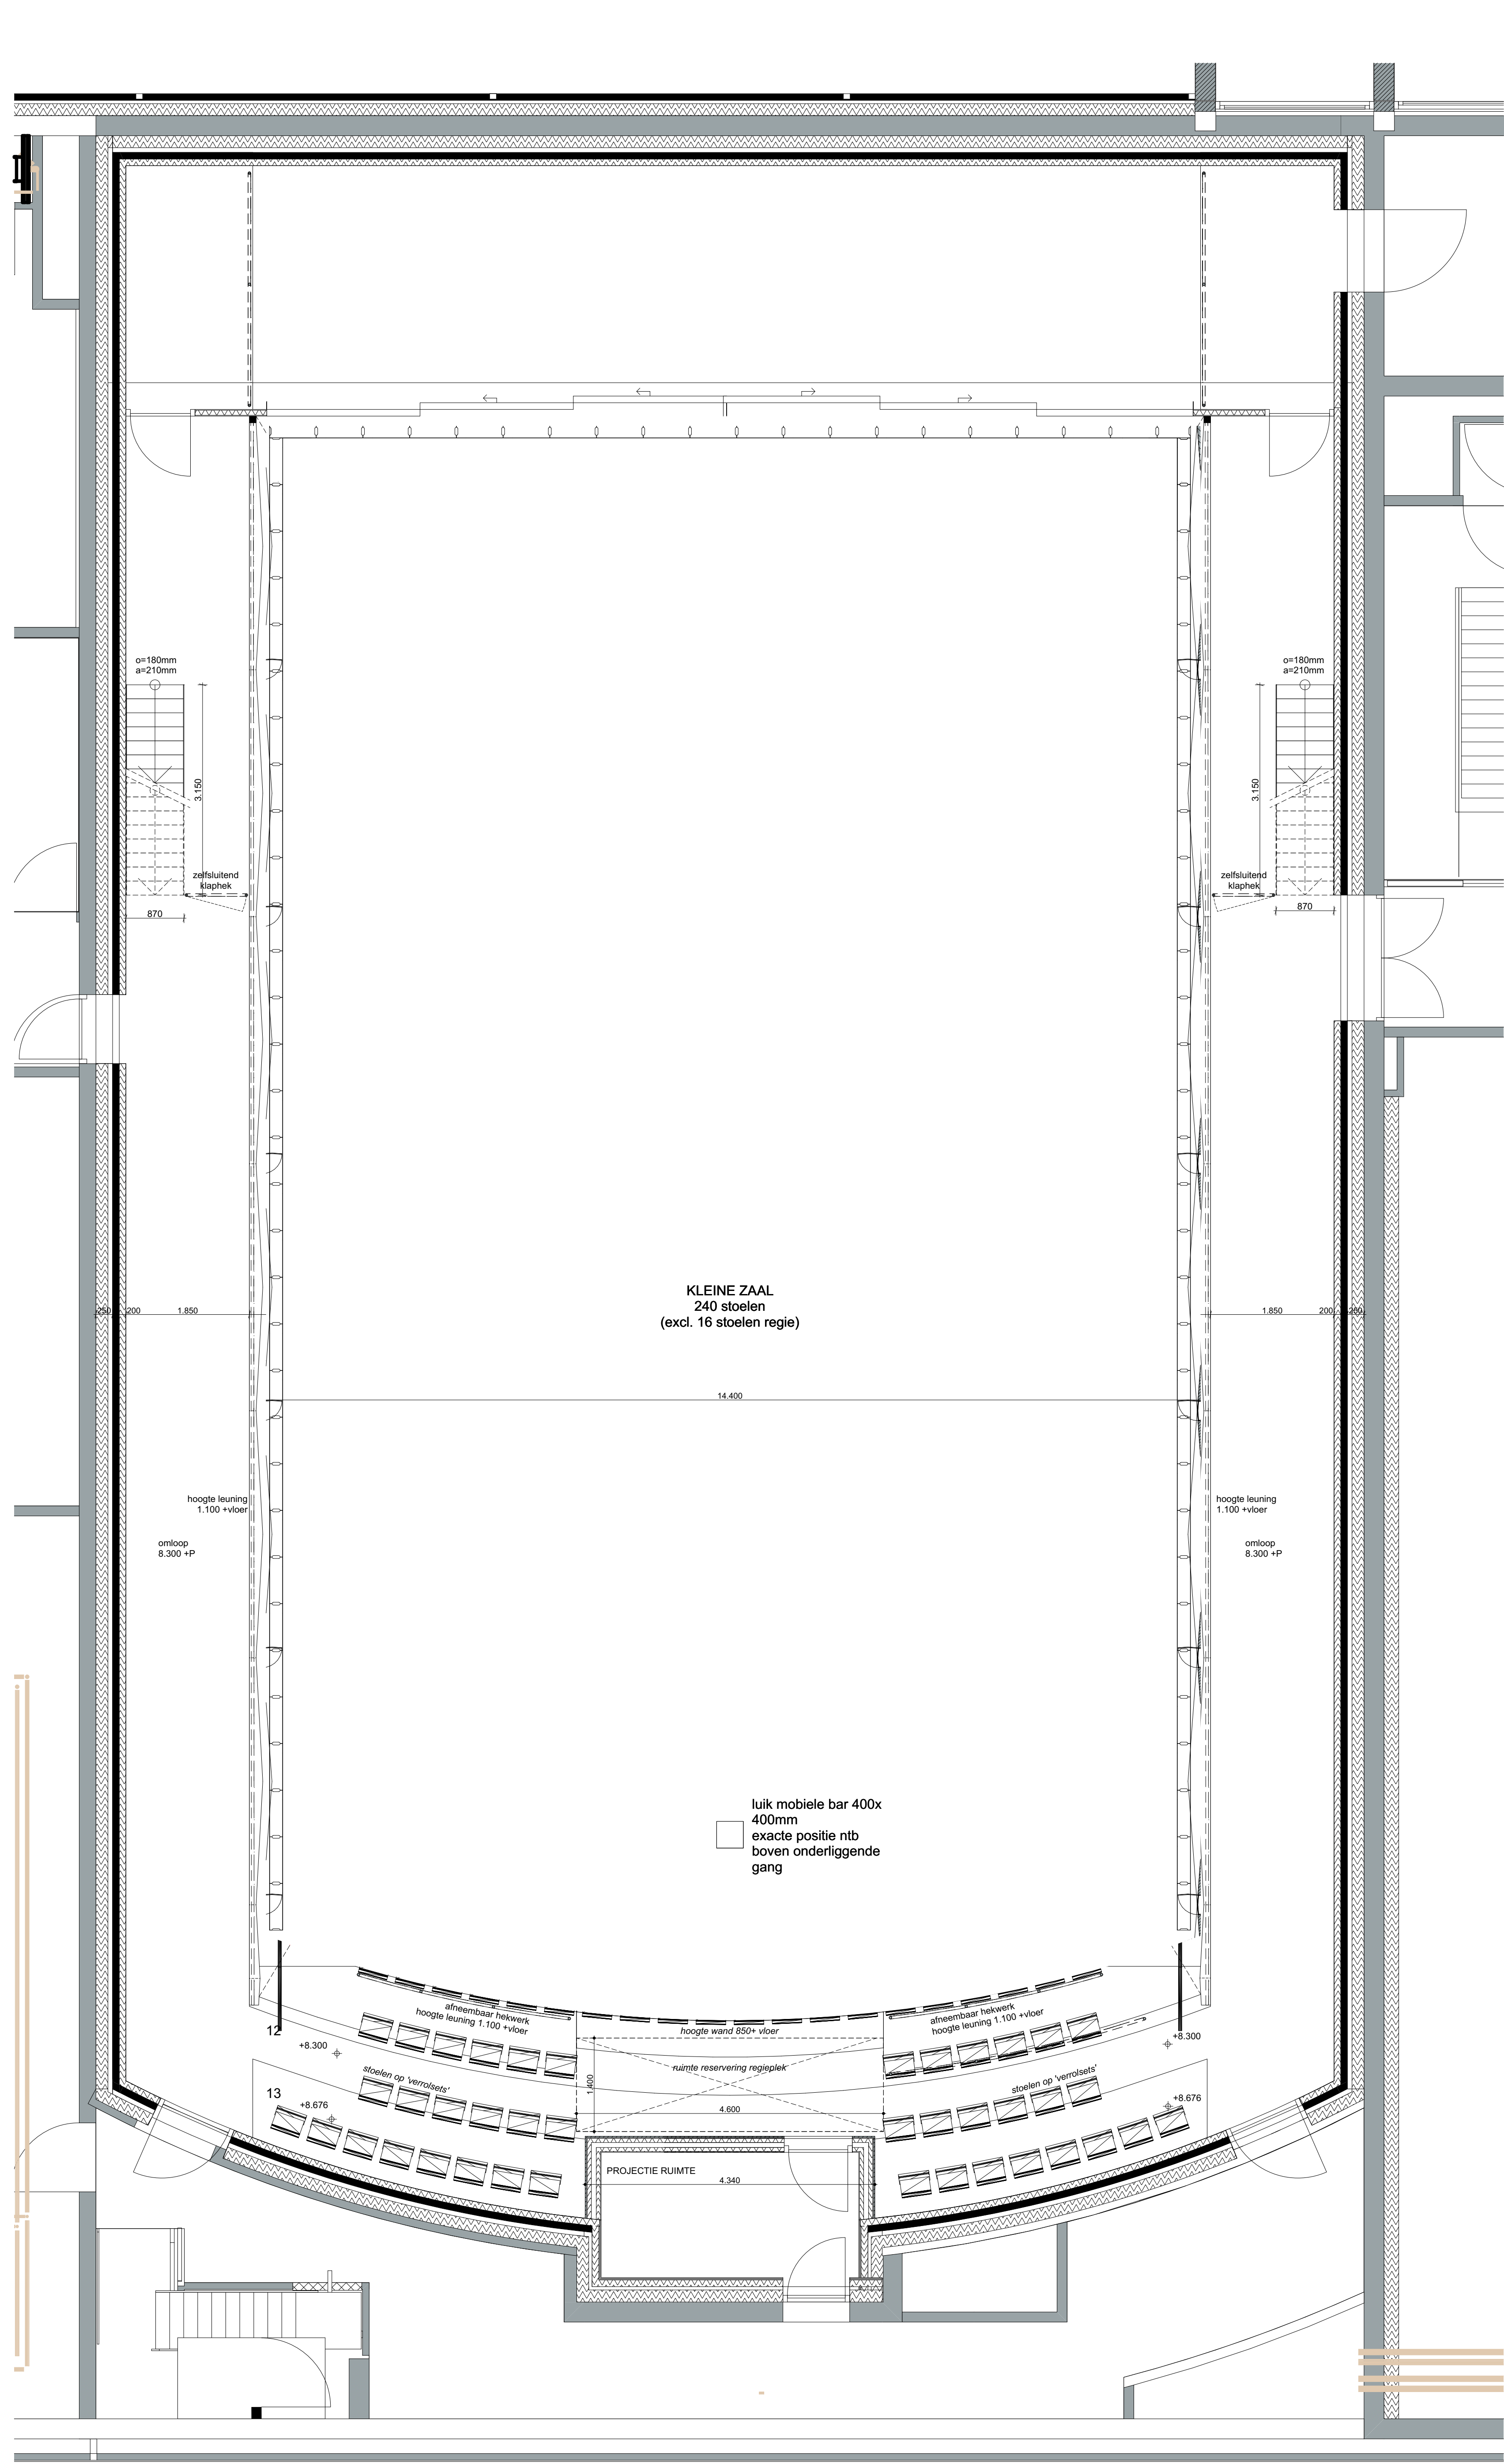

2e verdieping

Project
Stadstheater Arnhem
Velperbinnensingel 10

Opdrachtgever
Gemeente Arnhem

Fase
DO+ Definitief Ontwerp DO+

Onderwerp

Kleine zaal - plattegronden

Schaal
1:50

Formaat
A0

Gewijzigd




Tekening nr.
NT-2801

Toussaintkade 52
2513 CL Den Haag

070 - 361 53 63
www.braaksma-roos.nl

Project nr.
1770

Datum
30.05.25

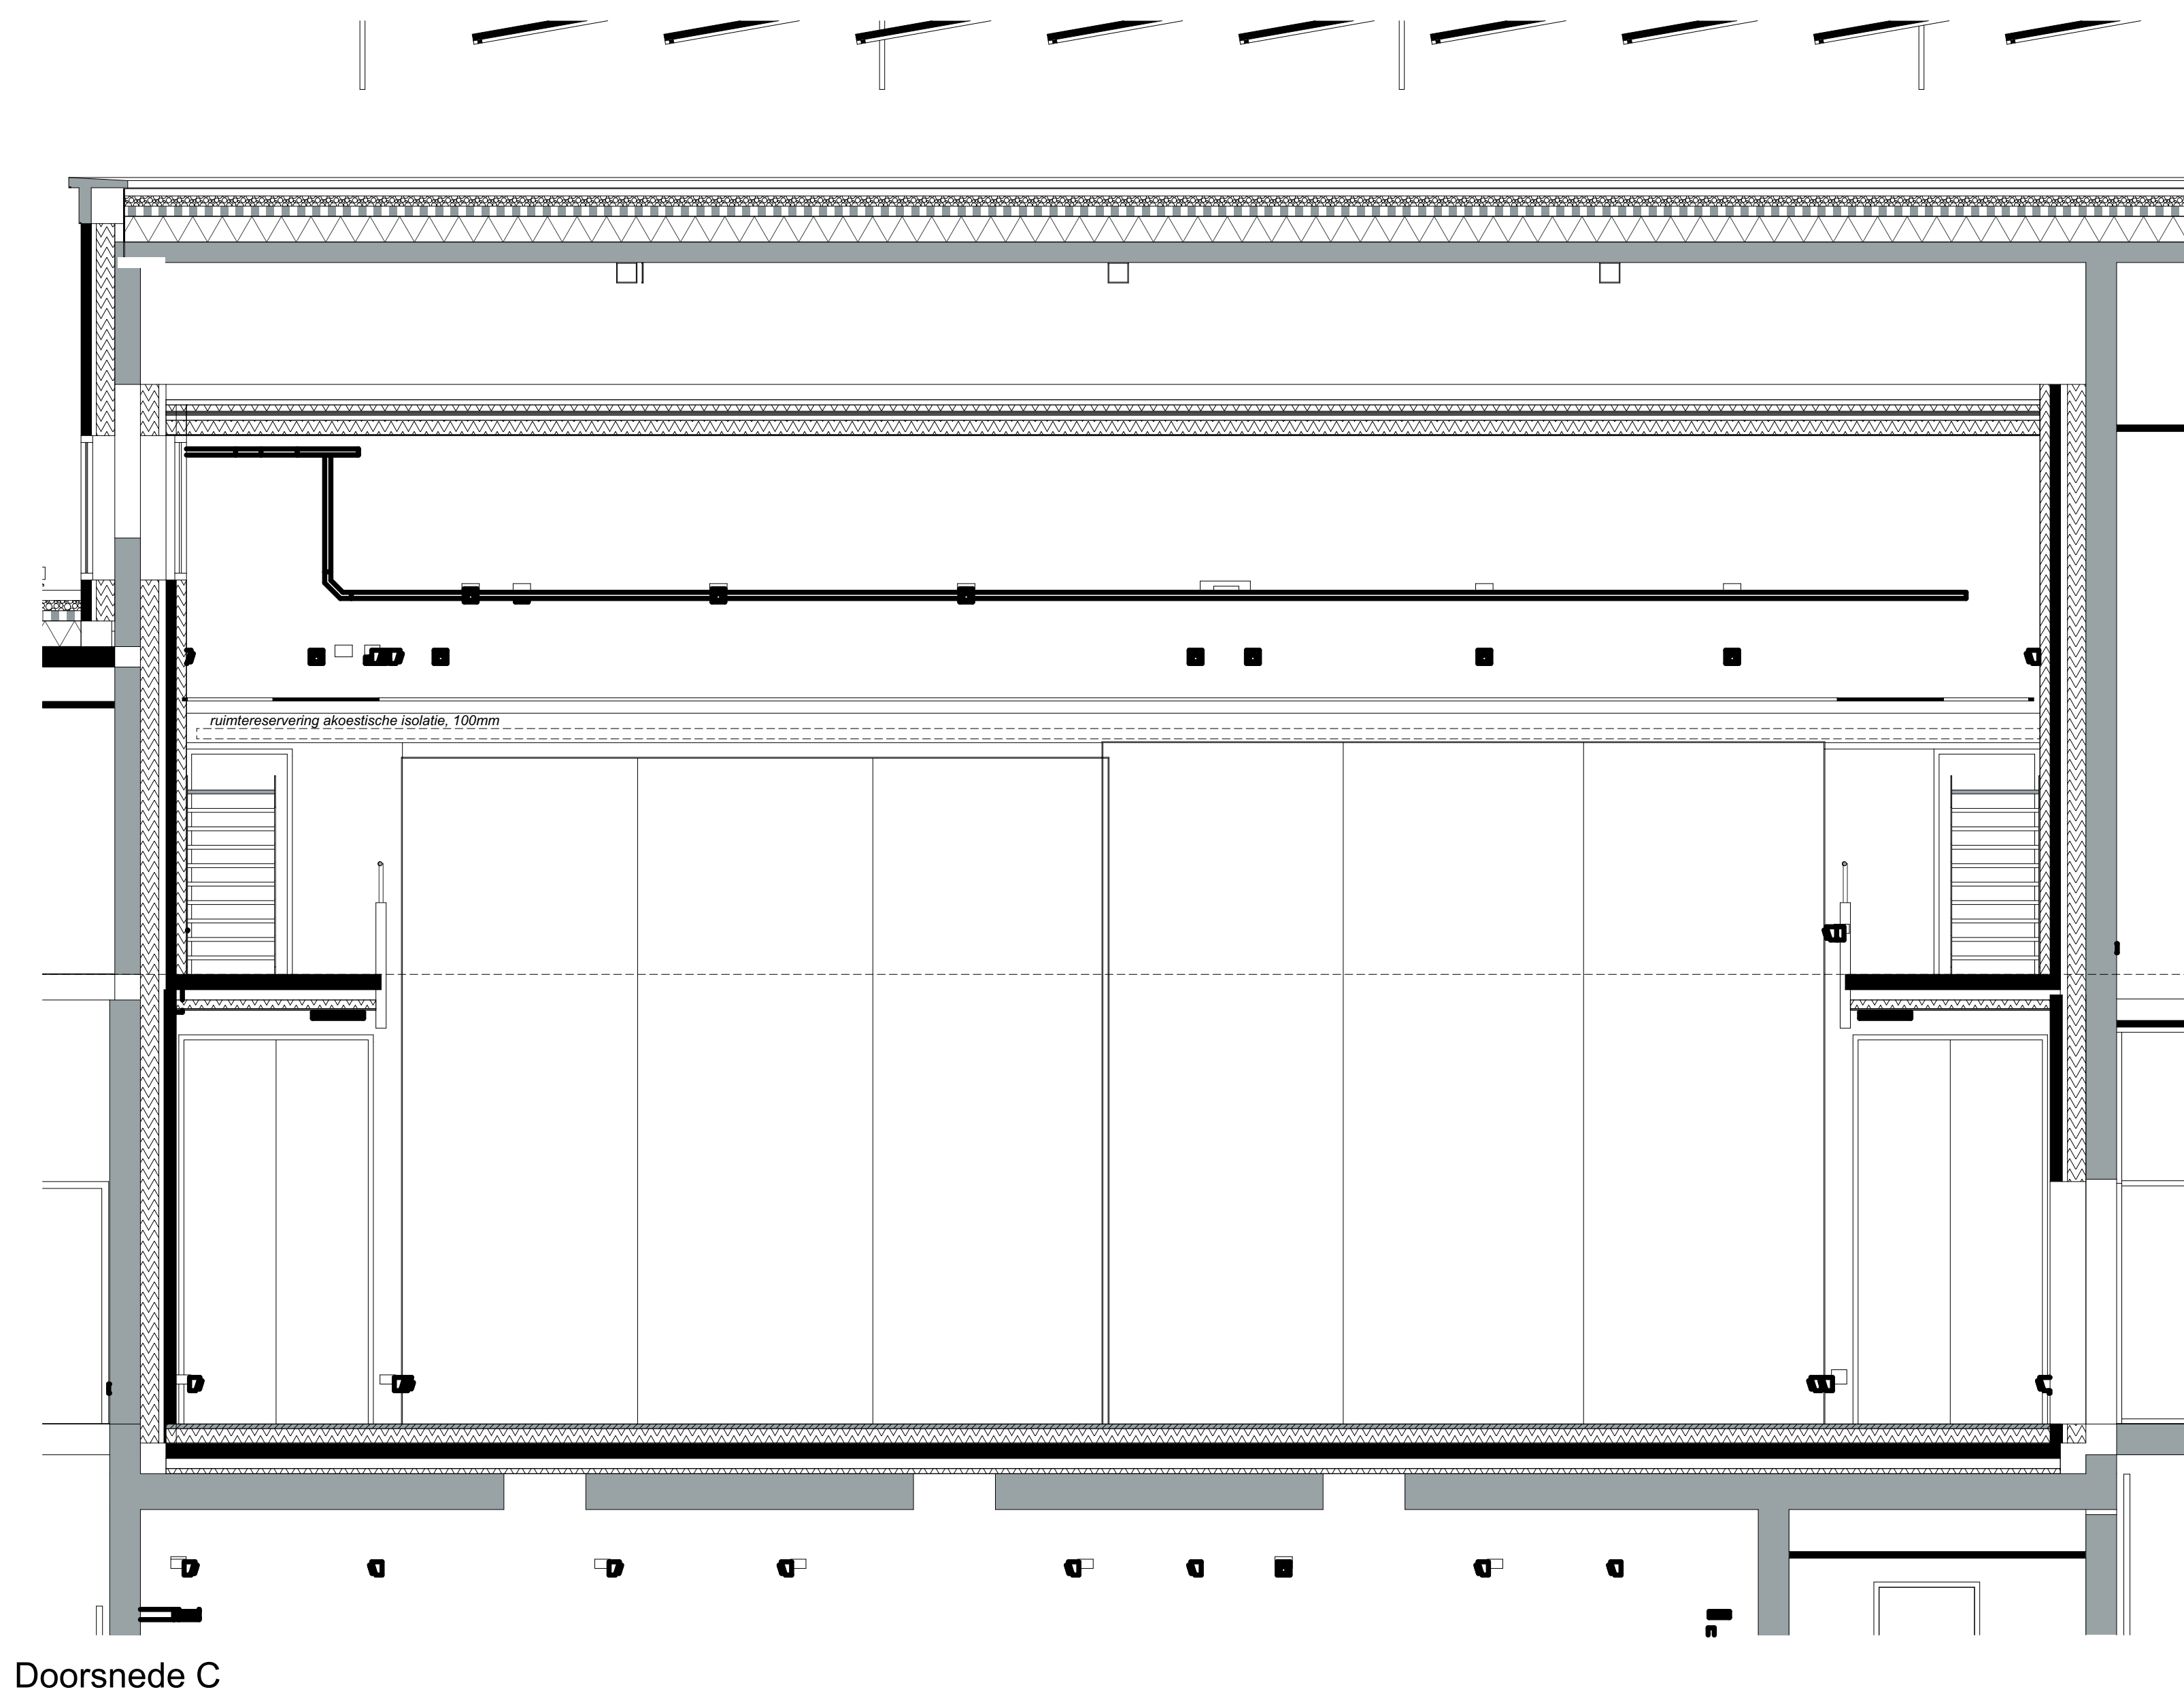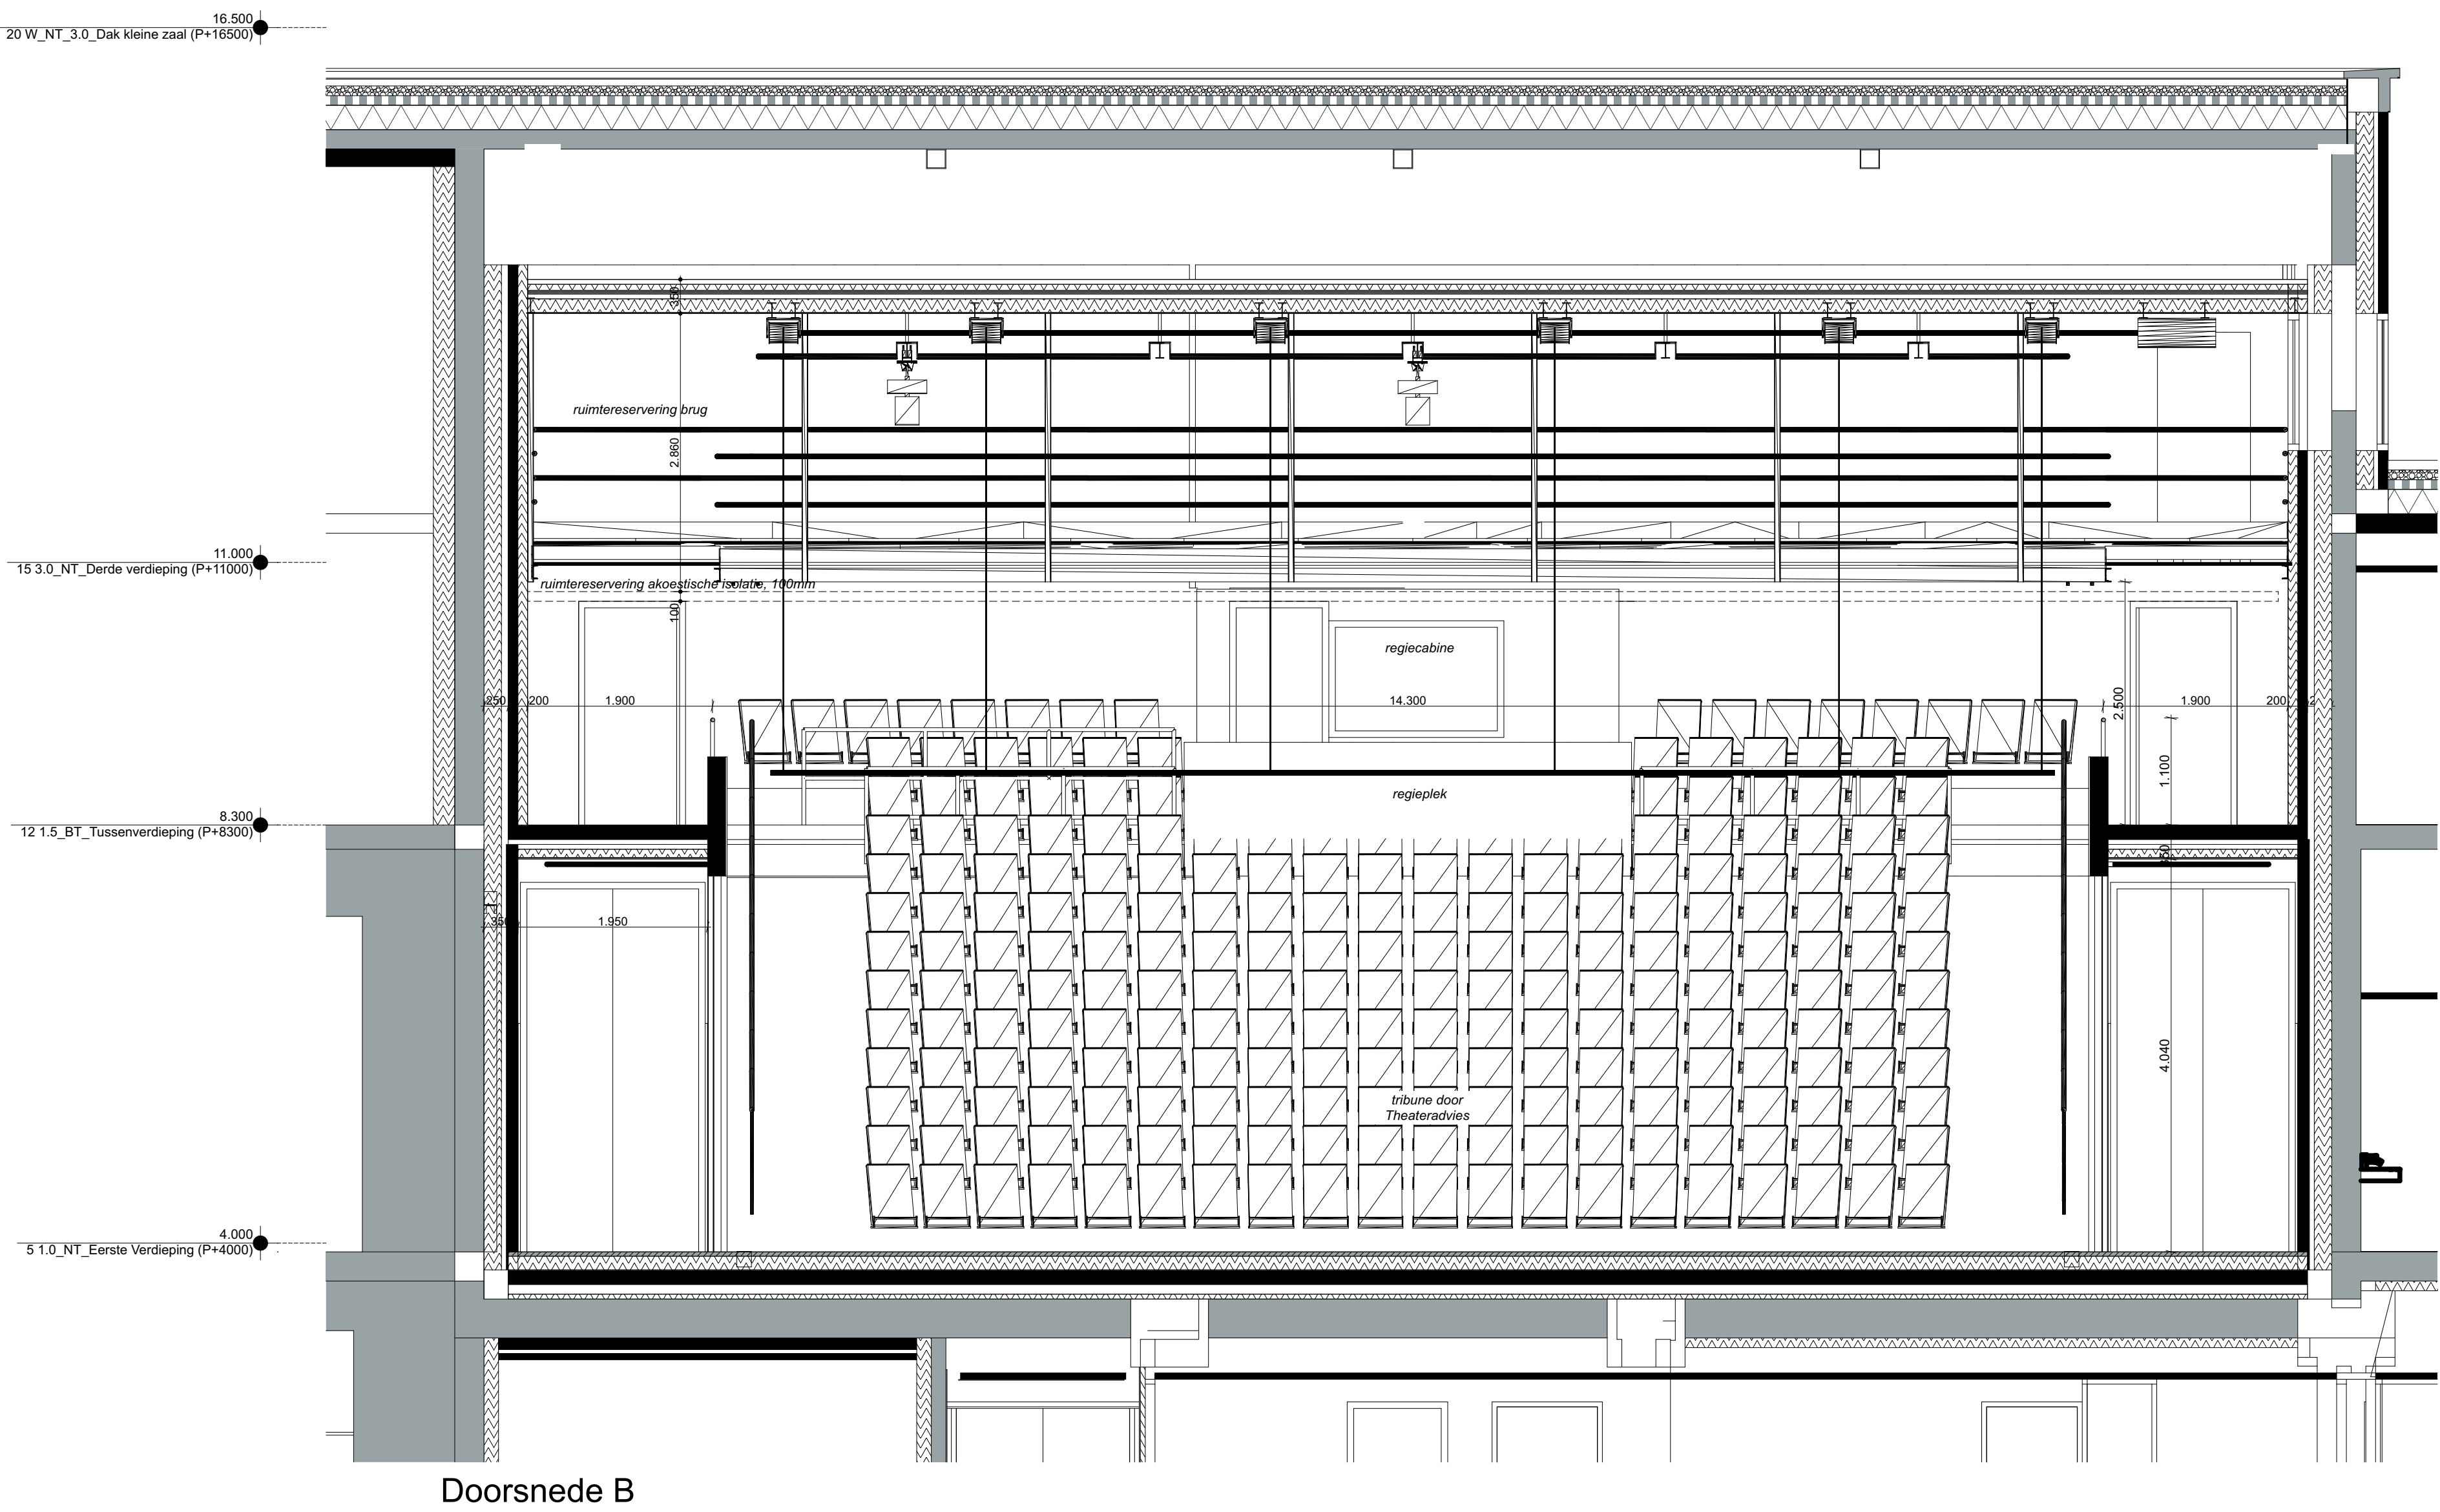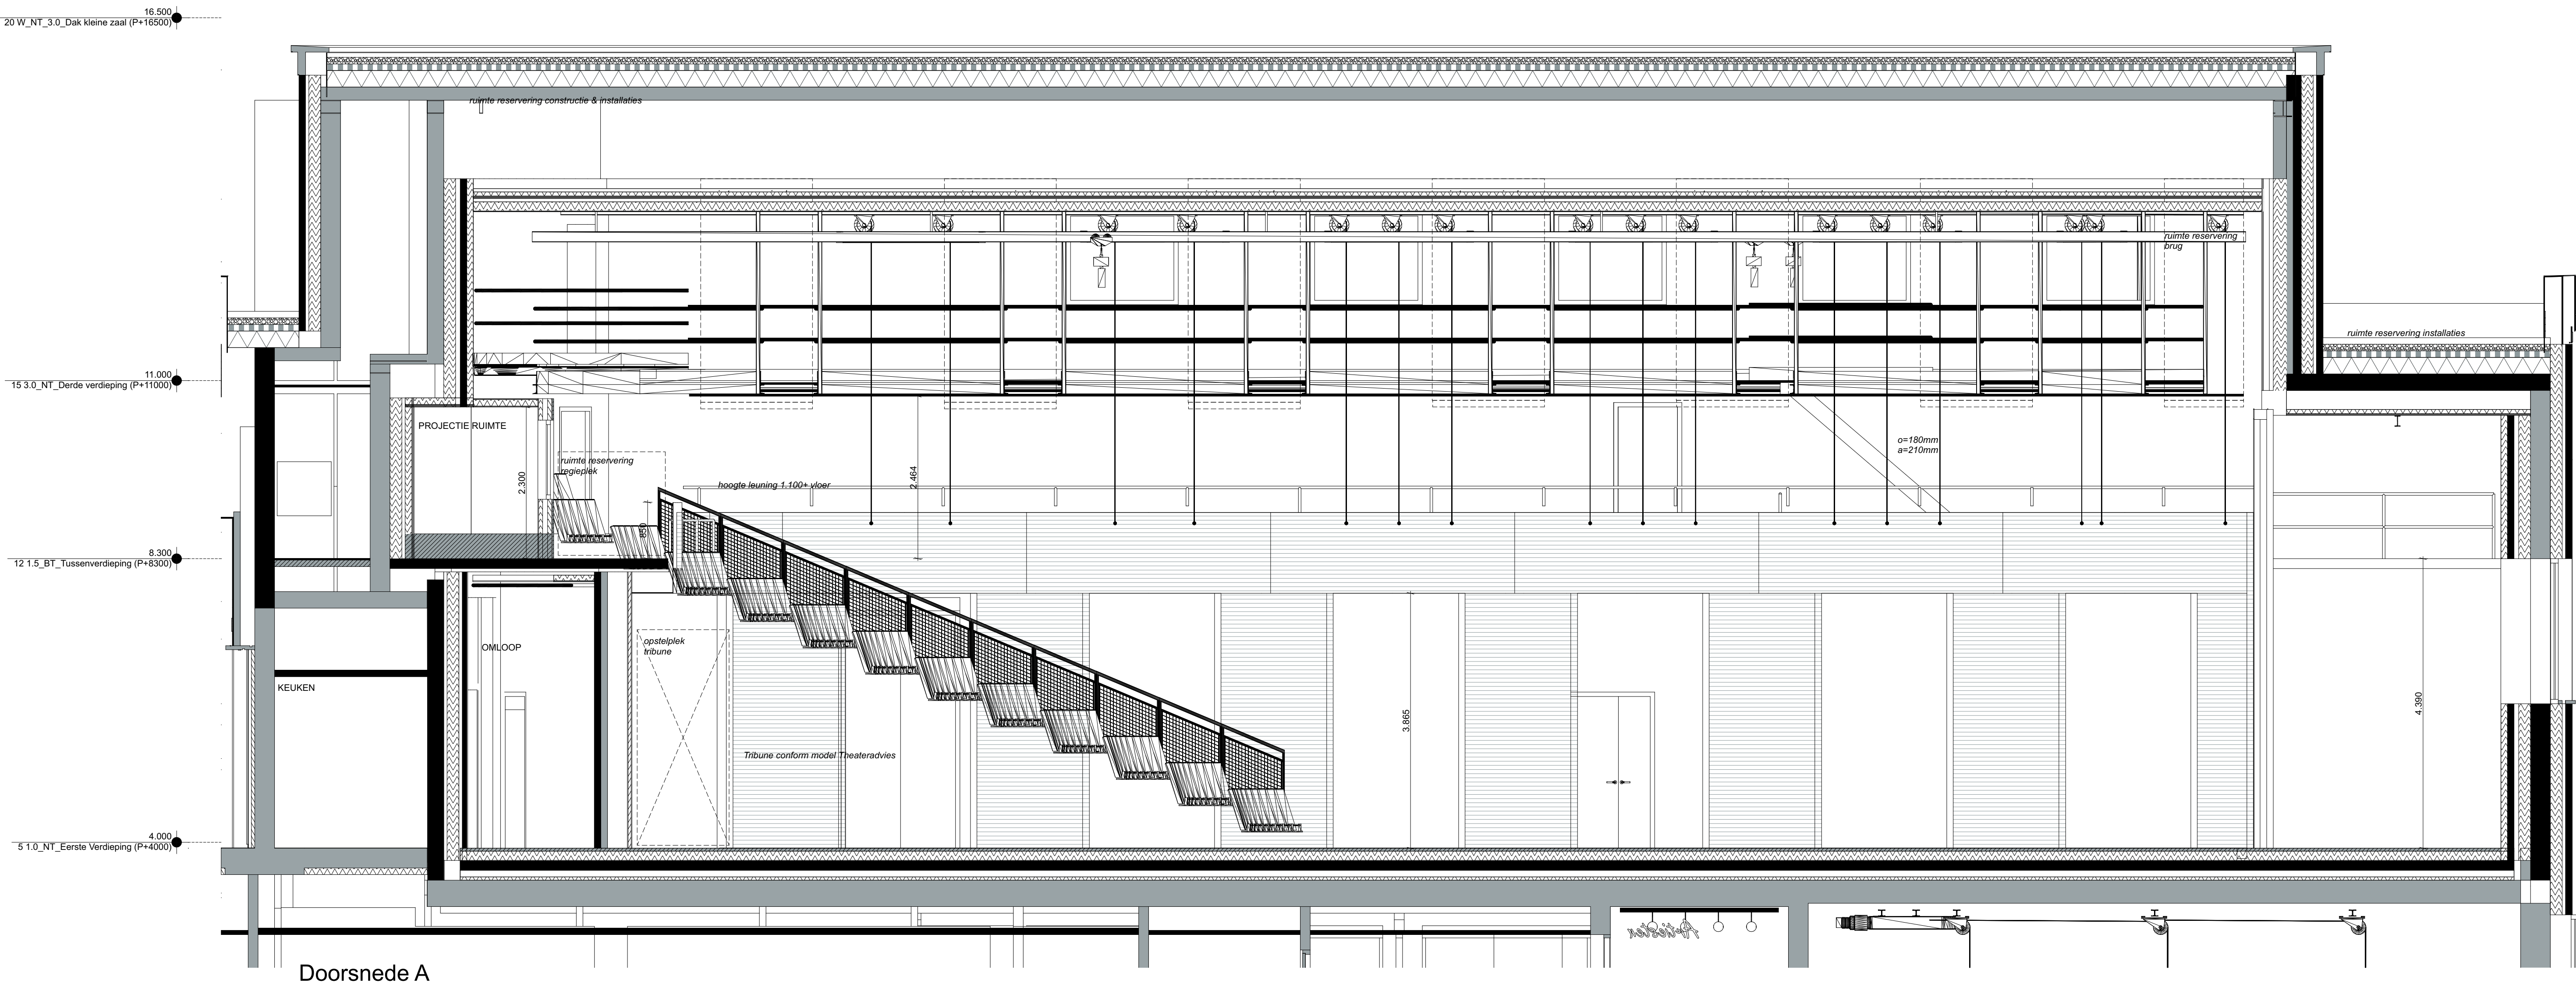

Project	Project nr.	
Stadstheater Arnhem	1770	
Velperbinnensingel 10		
Opdrachtgever		
Gemeente Arnhem		
Fase		
DO+ Definitief Ontwerp DO+		
Onderwerp		
Kleine zaal - doorsneden		
Schaal	Formaat	Datum
1:50	A0	30.05.25
Gewijzigd		

Details kleine zaal

