Archiefbewaarplaats: ruimtebehoefte in strekkende meters
Versie: 02 04 2025

Uitgangspunten:

- We gaan uit van twee koudedepots en vier archiefdepots.
- Het is bouwkundig gezien voordelig wanneer de vier archiefdepots identieke afmetingen hebben: ca. 21 x 12 meter (binnenmaten).
- In de vier archiefdepots heeft een gangpad aan de zijkant de voorkeur. Dan kan langs de vrije muur een tafel of een kar worden geplaatst, en in de verre toekomst kunnen zonodig nog extra (laden)kasten of stellingen worden bijgeplaatst.
- Twee archiefdepots krijgen een gangpad met een breedte van 2 meter, de twee andere depots krijgen een gangpad van 3 meter breed.
- Als tussen de verrijdbare stellingen met 1,6 meter vrije ruimte rekening wordt gehouden, dan kunnen in elk archiefdepot de stellingen desgewenst op twee plaatsen tegelijk worden benaderd.
- Alle genoemde afmetingen zijn onder voorbehoud: afstemming met leverancier archiefstellingen + bouwkundige/architect is noodzakelijk!
- Er is behoefte aan twee uitschuifbare legborden/planken per stelling (raadpleeg-/wegzetfunctie), waardoor de stellingen iets hoger worden.

Archiefdepot 1:
Dit archiefdepot is bestemd voor de charters en de afwijkende formaten. Gangpad van 3 meter, biedt plaats aan charterkasten. In de verrijdbare stellingen is plaats voor charters en afwijkende formaten (waaronder affiches, kaarten, kranten). Daarvoor zijn vier soorten verrijdbare stellingen nodig:

-standaard (voor standaard archiefdozen)
-extra diepe legborden (voor grotere dozen en kranten, die in standaardstellingen iets uitsteken)
-dubbele open kasten (voor grote/lange formaten, twee legborden achter elkaar)
-ladenkasten (voor tekeningen A0-formaat) (10 dubbele ladenblokken à 6 laden van ca. 200 cm breed)

Capaciteit: naast de ladenkasten voor charters en de ladenblokken in verrijdbare stellingen resteert er nog (ca.) 1469 m1 voor afwijkende formaten en (ter opvulling van de beschikbare ruimte) 336 m1 voor standaard formaten.

Archiefdepot 2:
Gangpad van 3 meter. Verrijdbare stellingen in standaarduitvoering, capaciteit 2464 m1 (22 dubbelzijdige rolwagens van 8 meter breed en 7 legborden hoog)

Archiefdepot 3:
Gangpad van 2 meter. Verrijdbare stellingen in standaarduitvoering, capaciteit 2772 m1 (22 dubbelzijdige rolwagens van 9 meter breed en 7 legborden hoog)

Archiefdepot 4:
Gangpad van 2 meter. Verrijdbare stellingen in standaarduitvoering, capaciteit 2772 m1 (22 dubbelzijdige rolwagens van 9 meter breed en 7 legborden hoog)


Koudedepot 1:
Afmeting ca. 4,5 x 5 meter (4 verrijdbare stellingen van 3 segmenten)

Koudedepot 2:
Afmeting ca. 4,5 x 5 meter (vaste stellingen, totaal 14 segmenten)
(meegenomen zijn dia’s afdeling BAM, omvang 43 m1)


Depot	Omvang	Groei 25 jaar	Totaal
Koudedepot 1: verrijdbare stelling, standaard doos	131 m1	21 m1	152 m1
Koudedepot 1: verrijdbare stelling, extra diep	18 m1	2 m1	20 m1
Koudedepot 2: vaste stelling, standaard doos	85 m1	14 m1	99 m1
Totaal koudedepots			**271 m1**
Depot 1: ladenkasten, charters	18 m1	n.v.t.	*18 m1* (let op: vloerbreedte!)
Depot 1: verrijdbare stelling, charters in standaard doos	112 m1	n.v.t.	112 m1
Depot 1: verrijdbare stelling, dubbele open kast voor grote charters	7 m1	n.v.t.	7 m1
Depot 1: verrijdbare stelling, dubbele open kast voor grote formaten	136 m1	64 m1	200 m1
Depot 1: verrijdbare stelling, ladenblokken A0	12 m1	8 m1	*20 m1* (let op: vloer-/kastbreedte!)
Depot 1: verrijdbare stelling, extra diep voor uitstekende dozen	250 m1	150 m1	400 m1
Depot 1: verrijdbare stelling, extra diep, voor kranten	721 m1	29 m1	750 m1
Depot 1: verrijdbare stelling, standaard doos	n.v.t.	336 m1	336 m1
Totaal depot 1			**38 m1 (vloer/kastbreedte) + 1806 m1**
Depot 2: verrijdbare stelling, standaard doos	2464 m1	n.v.t.	2464 m1
Depot 3: verrijdbare stelling, standaard doos	2772 m1	n.v.t.	2772 m1
Depot 4: verrijdbare stelling, standaard doos	64 m1	2708 m1	2772 m1
Totaal depots 2-4			**8008 m1**
Totaal			**38 m1 (vloer/kastbreedte) + 10.084 m1**

Separaat als optie aanbieden.

ARCHIEFDEPOT 1

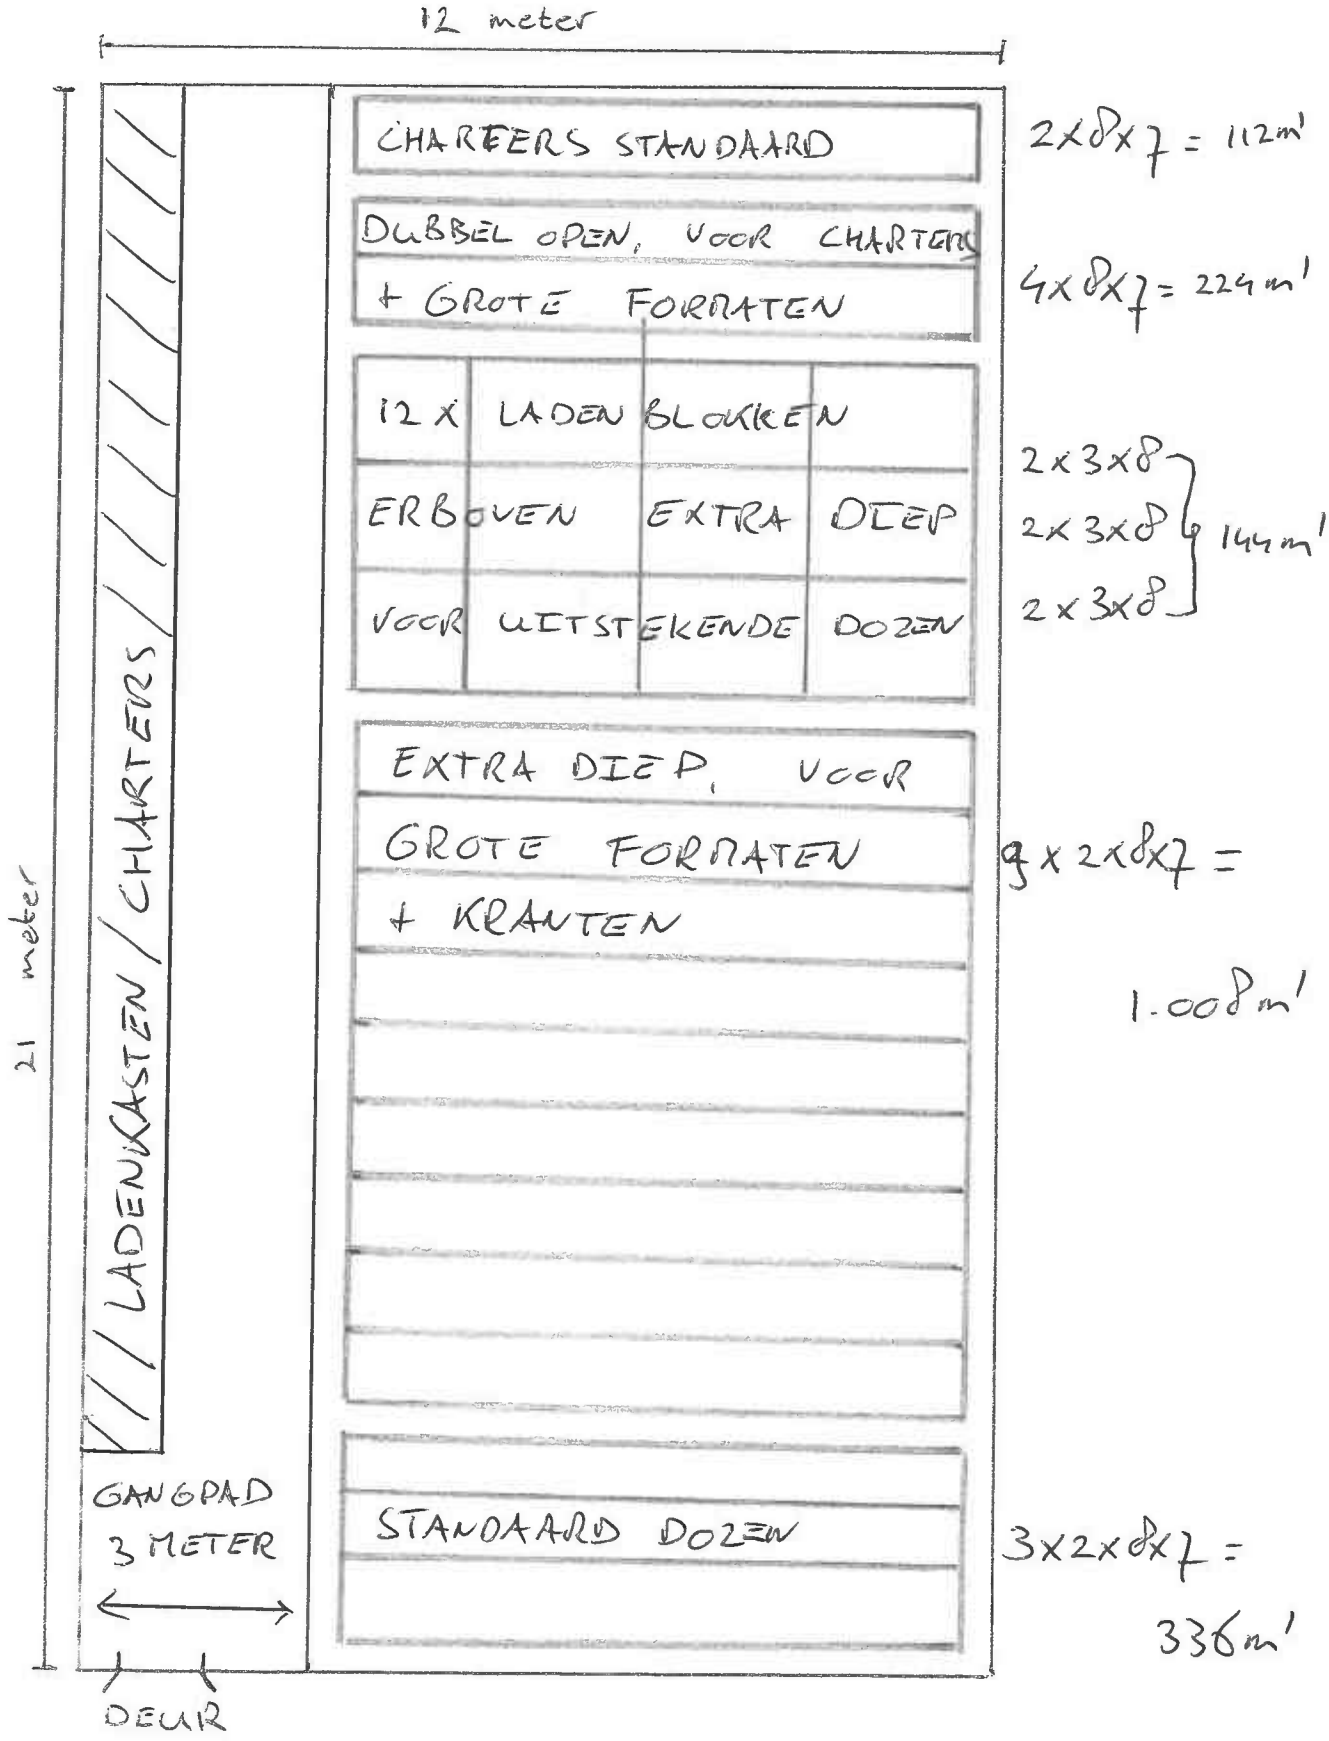


ARCHIEFDEPOT 2

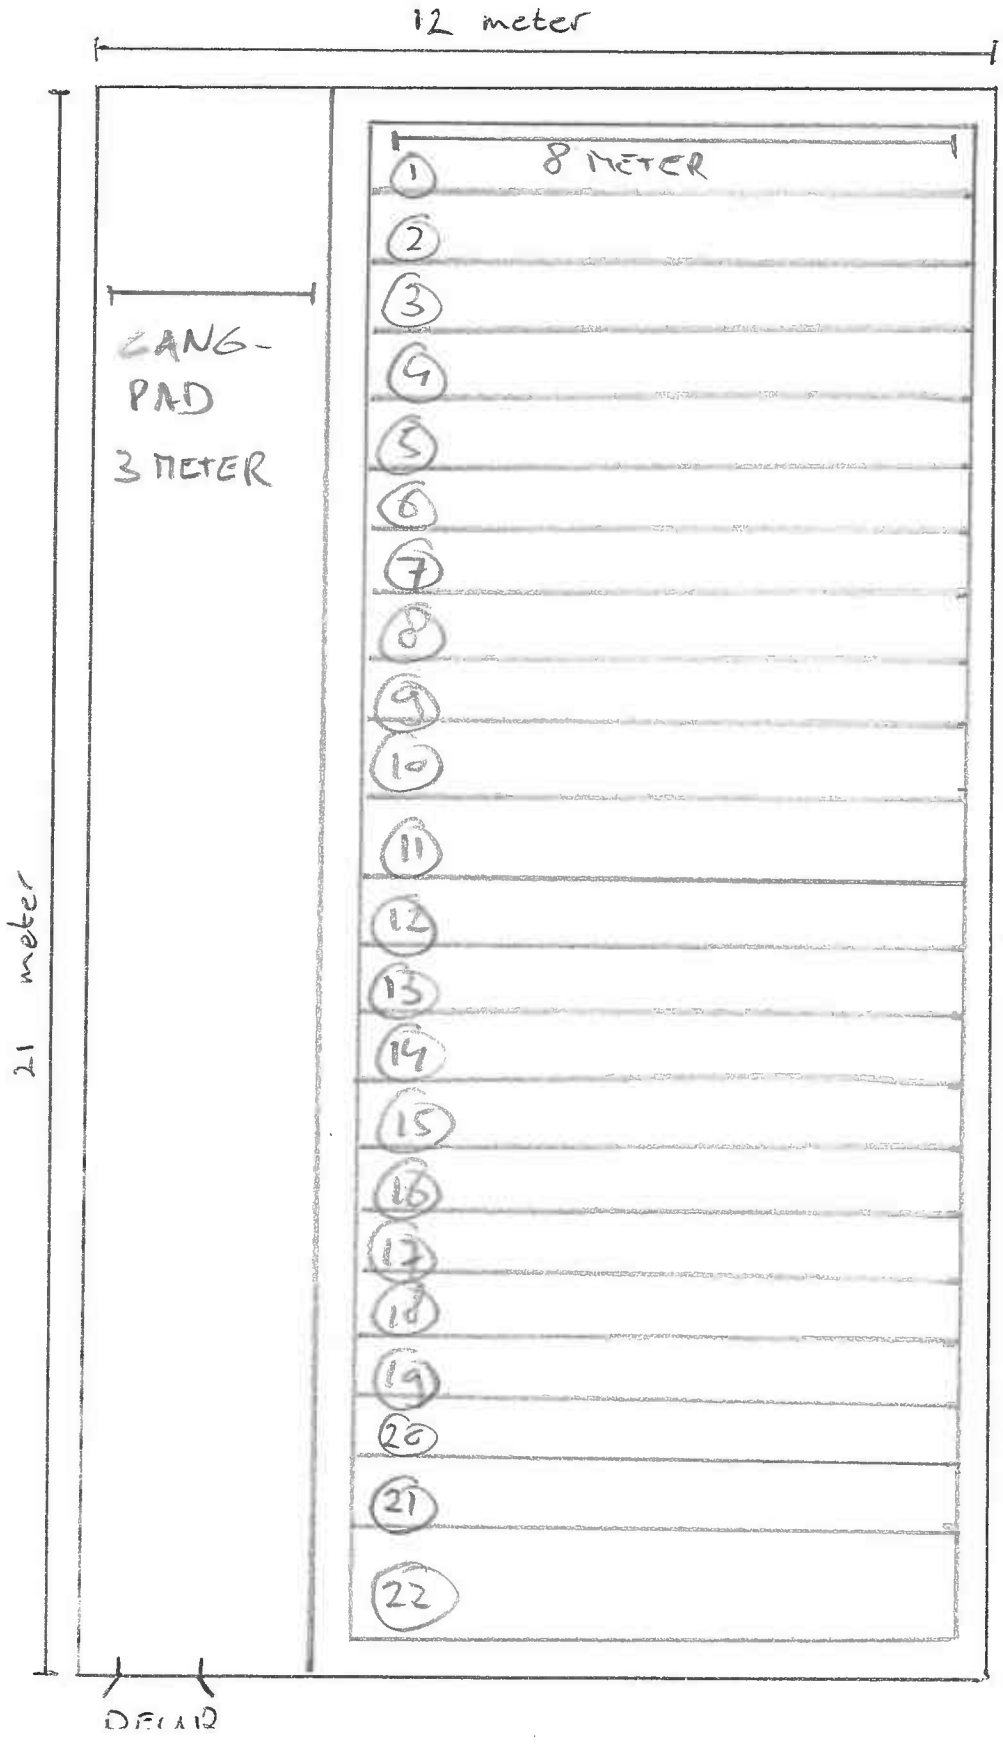

22 DUBBEL-
ZIJDIGE
ROLWAGENS
= 22 x 2
x 8 x 7
= 2.464 m'

ARCHIEFDEPOT 3 + 4

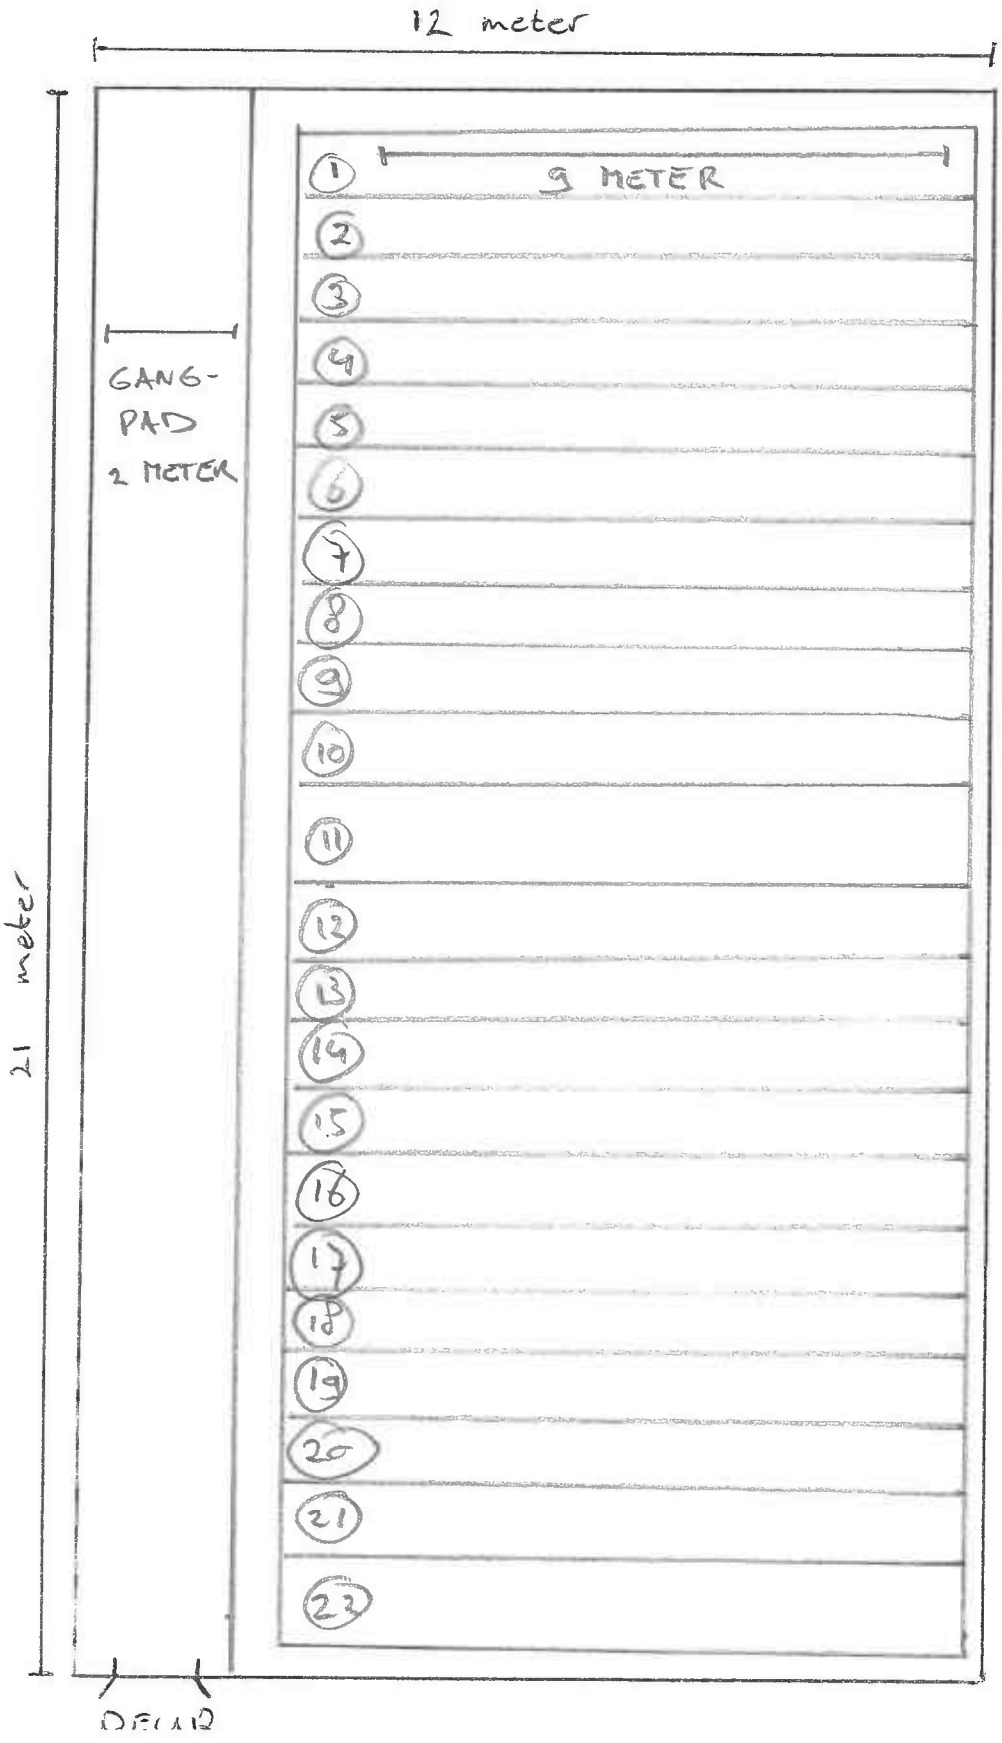

22 DUBBEL-
ZIJDIGE
ROLWAGENS

= 22 x 2
x 9 x 7

= 2.772 m'