


Verklaring:

- 129 Bestaande hoogte, AHN
- Bestaande kadastrale grens
- Nieuwe kadastrale grens
- vp-0.15 Vijverpeil toekomstige woningen
- 0.33 Ontverpogte
- Betontegels 300x300x40mm, kleur grijs, alleboordverband
- Betontegels 300x300x45mm, kleur grijs, halfsteensverband
- Rijbaan BSS keiforfaat kleur Lavaro zwart Glissado, heperverband
- Basaltfrietelen, dia. 150mm met zwarte opsluitbanden 100x200mm, onder bruggen fegen brugdek
- Parkeervak Seledran
- Grasbetontegels 400x60x120mm
- Halfverharding, Grauwacke 0/12
- Inrichtingen 500x500x500mm, kleur grijs
- Trottoirband 380x400mm, kleur grijs
- Trottoirband 180x200mm, kleur grijs
- Gelidband 50/20x250mm, kleur grijs
- Opsluitband 200x200mm, kleur grijs
- Opsluitband 120x250mm, kleur grijs
- Opsluitband 100x200mm, kleur grijs
- Strekiag
- Waterpasserende voorziening
- Hdgpoot, 5-streken keiforfaat kleur Lavaro zwart Glissado
- Endoverloopband 180/200, kleur grijs
- Lichtmaat, 6.00m hoog
- Lichtmaat, 4.00m hoog
- Laadpaal
- Straatmeubilair type G 130 DR DND25
- Tegelplaatklasse Y1 gietijzeren kop, 300x300mm, kunststof onderbak
- Gelidband kalk 350x450mm
- Pompput
- Lansenput foam pijp
- VWA inspectieput
- HWA inspectieput
- Drainage centrale put
- Uitstrooivoorziening
- Ondergrondse container
- Bovengrondse container
- Zitbank, type Delta
- Afvalbak, type Cylipse curve, kleur demengroen RAL6009
- Fietsstielje, type Leon 600
- Afzetpaal, type Flexpost 50170
- Containeropstapplaats, tegel 300x300x45mm
- Nieuwe boom
Zie tekening 222936_AdB_TEK_4037-BE-Groen-Fase 4
- Groenvak, 30cm grond onkruiden, 30cm teeltrand aanbrengen, 50cm doorspuiten
Zie tekening 222936_AdB_TEK_4037-BE-Groen-Fase 4
- Rand, 30cm grond onkruiden, 30cm teeltrand aanbrengen
Zie tekening 222936_AdB_TEK_4037-BE-Groen-Fase 4
- Steger/vlinder
- Vogelhekhaaien
- Egelhuis
- Uitreedplaats
- Insectenmuur
- Takkenlijen
- Afschot
- L-wand, hoogte nader te bepalen
- Damwand staal, type A274-700 (S270)
- Damwand staal, type A278-700 (S270)
- Verankerde hardhouten beschoeiing
- Hardhouten beschoeiing
- Onderwaterbeschoeiing, natuurvriendelijke oever
- Talud
- Onderwaterluid
- Uitgeefbaar terrein
- Doorsnede damwand/beschoeiing
Exacte locatie in overleg met bouwer
- Booganker

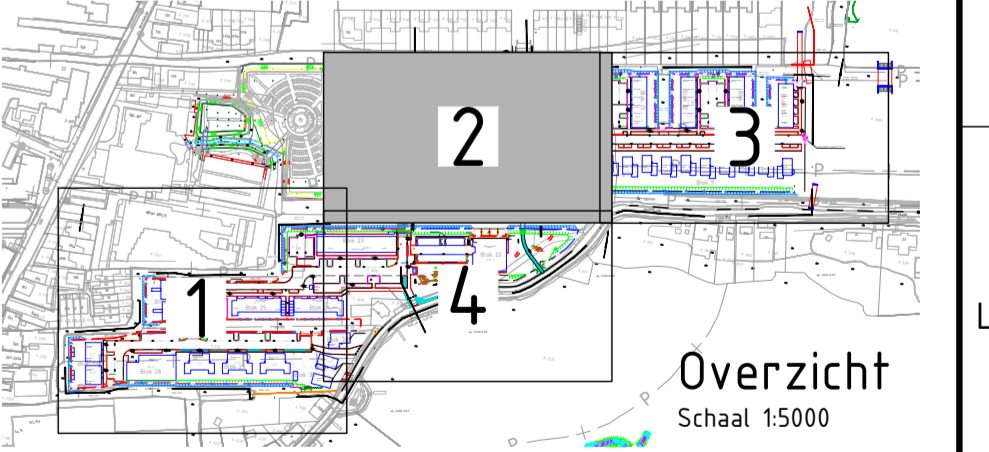

Opmerkingen

- Maten in meters en dimensies van materialen in mm, tenzij anders aangegeven.
- Coördinaten in RD-stelsel en hoogtematen in meters t.o.v. N.A.P.

6.0	Definitief	WBT	DAO	DAO	19-05-2026
1.0	Eerste uitgave	WDT	DAO	DAO	25-07-2025
versie	wijzigingen	getekend	controle	gezien	datum uitgifte

BRAASSEMERLAND VOF
Braassemerland Fase 4+5

WRM fase 4A/4B
Bovengrondse infra
Bestekstekening

projectnr.	222936	status	Concept	schaal	1:200	blad	2	tekening	222936_AdB_TEK_4036
bestelnr.	-	document	TEK	formaat	A0+	aantal	4		

Avecq de Bondt
onderzoeks ontwerp adviseur
Oude Oudekerkplein 100, 1017 CA Amsterdam, t. 020 688 1313