
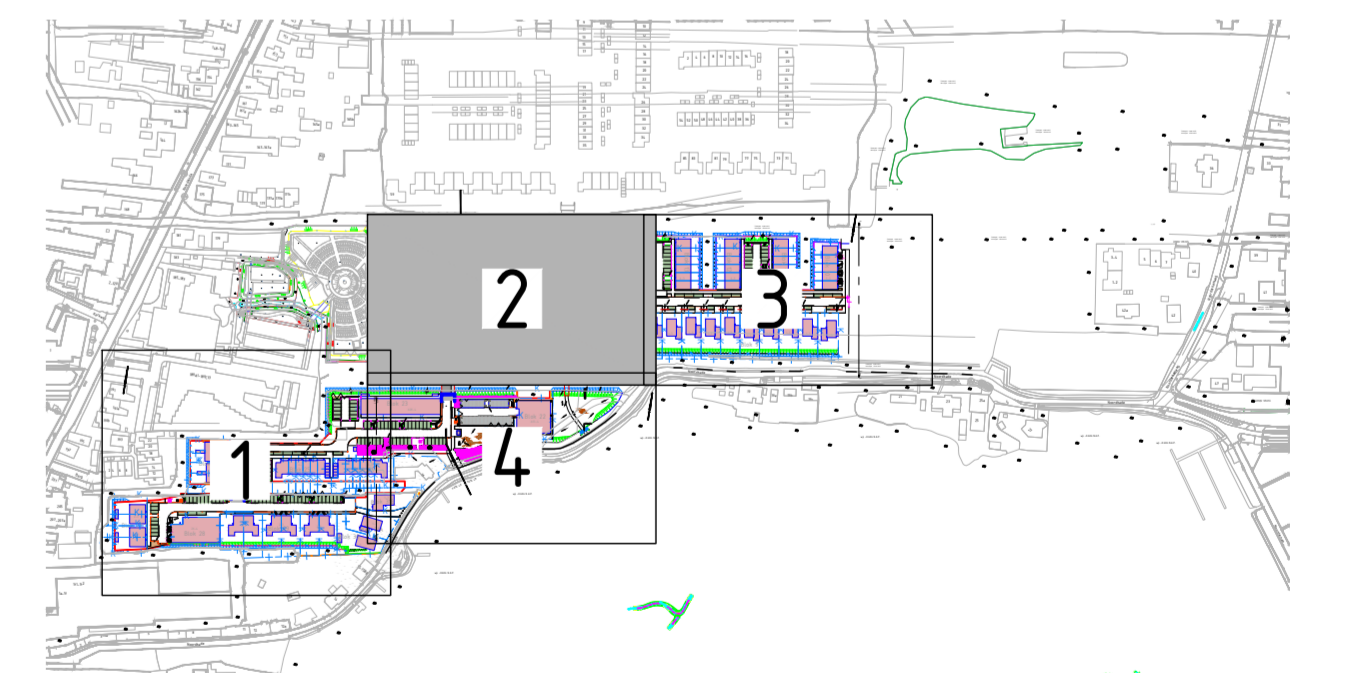


- MIX 1
- Deschampsia cespitosa
 - Hedera hibernica 'Irish Arboresecent' (wintergroen)
 - Hypericum inodorum 'Green Gem'
 - Persicaria amplexicaulis 'Bonfire'
 - Nepeta cataria
 - Geranium pratense
- MIX 2
- Deschampsia cespitosa
 - Hedera hibernica 'Irish Arboresecent' (wintergroen)
 - Spiraea japonica 'Anthony Waterer'
 - Achillea millefolium
 - Aster ageratoides 'Sirius'
 - Potentilla fruticosa 'Abbotswood'
- MIX 3
- Pennisetum alopecuroides
 - Achillea millefolium
 - Potentilla fruticosa 'Abbotswood'

- Verklaring:
- Parkzones:
- ApB Acer pseudoplatanus 'Bruchem', 1ste grootte
 - Ud Ulmus 'Dodoens', 1ste grootte
 - Mt Malus sylvestris, 3de grootte
 - AcR Acer campestre, 2de grootte
 - SaM Sorbus aucuparia, 2de grootte
 - LsW Liquidambar styraciflua 'Worplesdon', 2de grootte
- Erven + hoofdontsluiting:
- SaM Sorbus aucuparia, 2de grootte
 - GtS Gleditsia triacanthos 'Streetkeeper', 2de grootte
 - GtSp Gleditsia triacanthos 'Sperzam', 2de grootte
 - AcE Acer campestre, 2de grootte
 - ThP Tilia heterophylla 'Prestige', 2de grootte
 - AcR Acer campestre 'Red shine', 2de grootte
- Oevers:
- Ac Alnus cordata, 2de grootte
 - Sac Salix alba, 2de grootte
 - Mt Malus sylvestris, 3de grootte
 - LsW Liquidambar styraciflua 'Worplesdon', 2de grootte
- Solitaire heesters:
- Hi Craefagus monogyna
 - Cm Cornus mas
 - Pi Prunus spinosa
- Gemengd haagplantsoen. Aanplanten in driehoeksverband in groepen van 3 tot 5 stuks van dezelfde soort en 4 stuks per meter. Soorten:
- Acer campestre
 - Cornus mas
 - Craefagus monogyna
 - Ligustrum vulgare
 - Prunus spinosa
- Bloemrijk talud, mengsel G3 (bloemrijk grasland)
- M5 nectar onder het maimes
- G1 bloemrijk grasland - vaste planten mengsels
- Parkeervak, solidrain
- Bomengrond
- Bomengranulaat
- Boomwortelscherm, HDPE 3mm,
- 2 boomputen naaldhout Ø8cm met band, L=2.00m 1.00m boven maaiveld.

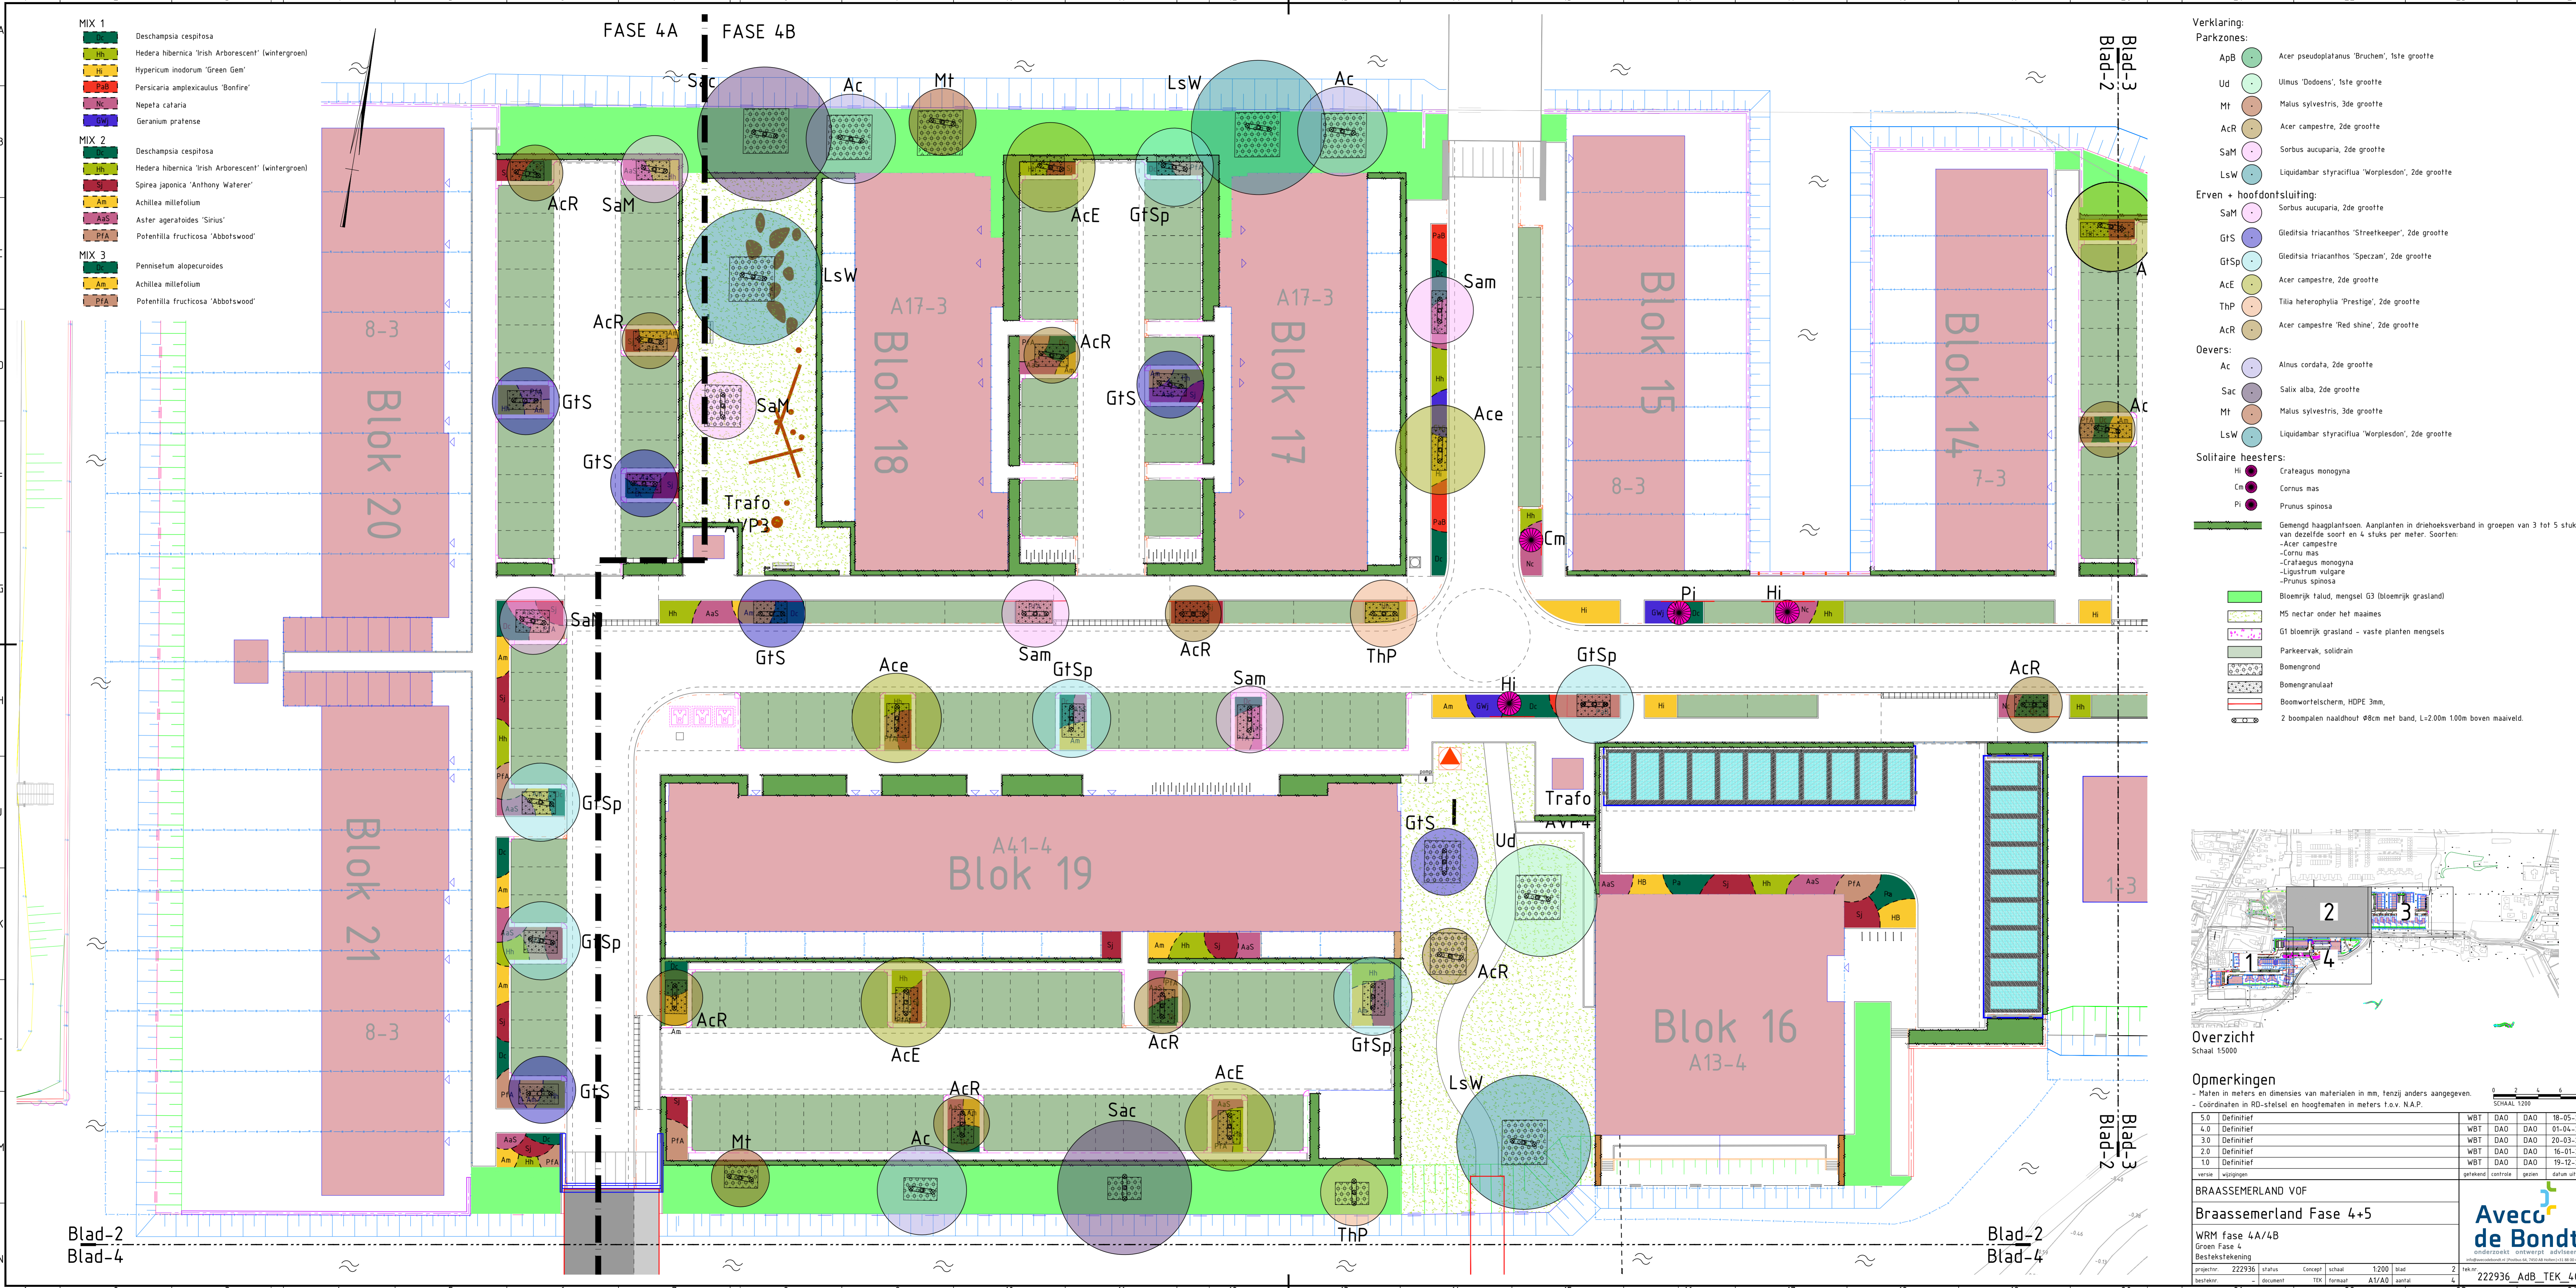

Overzicht
Schaal 15000

Opmerkingen

- Maten in meters en dimensies van materialen in mm, tenzij anders aangegeven.
- Coördinaten in RD-stelsel en hoogmaten in meters t.o.v. N.A.P.

versie	wijzigingen	getekend	controle	gezien	datum uitgifte
5.0	Definitief	WBT	DAO	DAO	18-05-2026
4.0	Definitief	WBT	DAO	DAO	01-04-2026
3.0	Definitief	WBT	DAO	DAO	20-03-2026
2.0	Definitief	WBT	DAO	DAO	16-01-2026
1.0	Definitief	WBT	DAO	DAO	19-12-2025

BRAASSEMERLAND VOF

Braassemerland Fase 4+5

WRM fase 4A/4B
Groen Fase 4
Bestekstekening

projectnr: 222936 status: Concept schaal: 1:200 blad: 2 Tek.nr: 222936_AdB_TEK_4.037

bestelnr: - document TEK formaat: A1/A0 aantal: 4

Avecq de Bondt
onderzoeks ontwerp adviseur
Ligging: Braassemerland (Postbus 66, 7500 AB Deventer) 13-09-2023