


- Verklaring:**
- Parkzones:**
- ApB Acer pseudoplatanus 'Bruchem', 1ste grootte
  - Ud Ulmus 'Dodoens', 1ste grootte
  - Mt Malus sylvestris, 3de grootte
  - AcR Acer campestre, 2de grootte
  - SaM Sorbus aucuparia, 2de grootte
  - LsW Liquidambar styraciflua 'Worpleston', 2de grootte
- Erven + hoofdonstluiting:**
- SaM Sorbus aucuparia, 2de grootte
  - GtS Gleditsia triacanthos 'Streekkeeper', 2de grootte
  - GtSp Gleditsia triacanthos 'Speczam', 2de grootte
  - AcE Acer campestre, 2de grootte
  - ThP Tilia heterophylla 'Prestige', 2de grootte
  - AcR Acer campestre 'Red shine', 2de grootte
- Oevers:**
- Ac Alnus cordata, 2de grootte
  - Sac Salix alba, 2de grootte
  - Mt Malus sylvestris, 3de grootte
  - LsW Liquidambar styraciflua 'Worpleston', 2de grootte
- Solitaire heesters:**
- Hi Crataegus monogyna
  - Cm Cornus mas
  - Pi Prunus spinosa
- Gemengd haagplantsoen. Aanplanten in driehoeksverband in groepen van 3 tot 5 stuks van dezelfde soort en 4 stuks per meter. Soorten:**
- Acer campestre
  - Cornus mas
  - Crataegus monogyna
  - Ligustrum vulgare
  - Prunus spinosa

- MIX 1**
- DC Deschampsia cespitosa
  - Hh Hedera hibernica 'Irish Arborescent' (wintergroen)
  - Hi Hypericum inodorum 'Green Gem'
  - PaB Persicaria amplexicaulis 'Bonfire'
  - NC Nepeta cataria
  - GW Geranium pratense
- MIX 2**
- DC Deschampsia cespitosa
  - Hh Hedera hibernica 'Irish Arborescent' (wintergroen)
  - Sp Spirea japonica 'Anthony Waterer'
  - Am Achillea millefolium
  - As Aster ageratoides 'Sirius'
  - PfA Potentilla fruticosa 'Abbotswood'
- MIX 3**
- DC Deschampsia cespitosa
  - Am Achillea millefolium
  - PfA Potentilla fruticosa 'Abbotswood'

- Bloemrijk talud, mengsel G3 (bloemrijk grasland)
- M5 nectar onder het maimes
- G1 bloemrijk grasland - vaste planten mengsels
- Parkeervak, solidrain
- Bomengrond
- Bomengruulaat
- Boomwortelscherm, HDPE 3mm
- 2 boompalen naaldhout Ø8cm met band, L=2.00m 100m boven maaiveld.

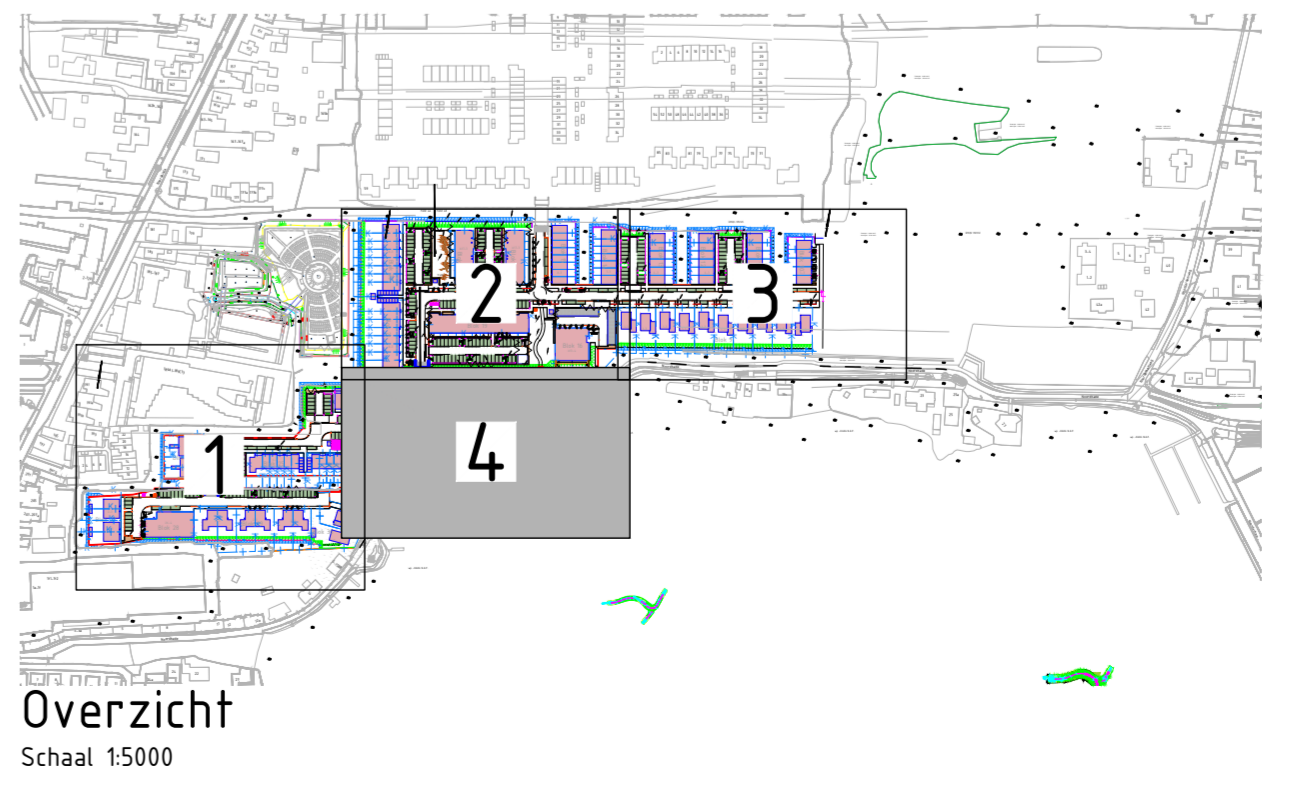

**Opmerkingen**

- Maten in meters en dimensies van materialen in mm, tenzij anders aangegeven.  
- Coördinaten in RD-stelsel en hoogtematen in meters t.o.v. N.A.P.

Definitief	WBT	DAO	DAO	18-05-2026
4.0	WBT	DAO	DAO	01-04-2026
3.0	WBT	DAO	DAO	20-03-2026
2.0	WBT	DAO	DAO	16-01-2026
1.0	WBT	DAO	DAO	19-12-2025

versie wijzigingen getekend controle getekend datum uitgifte

**BRAASSEMERLAND VOF**

**Braassemerland Fase 4+5**

WRM fase 4A/4B  
Groen Fase 4  
Bestekstekening

projectnr	222936	status	Concept	schaal	1:200	blad	4	tek.nr.
besteknr.	-	document	TEK	formaat	A1/A0	aantal	4	222936_AdB_Tek_4.037

**Avecq de Bondt**  
onderzoeker ontwerp adviseer