


- Verklaring:**
- Damwand staal, type AZ14-700 (S270)
 - Damwand staal, type AZ18-700 (S270)
 - Hardhouten beschoeiing, -Paal, 0.14x0.14m -Schof, 1.00m
 - Verankerde hardhouten beschoeiing, -Paal, 0.14x0.14m -Schof, 1.00m
 - Onderwaterbeschoeiing, natuurvriendelijke oever
 - Talud
 - Onderwaterlalud
 - ① Aanbrengen in bouwrijp fase
 - ② Aanbrengen in woonrijp fase
 - Doorsneekhof damwand/beschoeiing
 - Exacte locatie in overlæg met bouwer
 - Dekvloof staal
 - Dekvloof hout

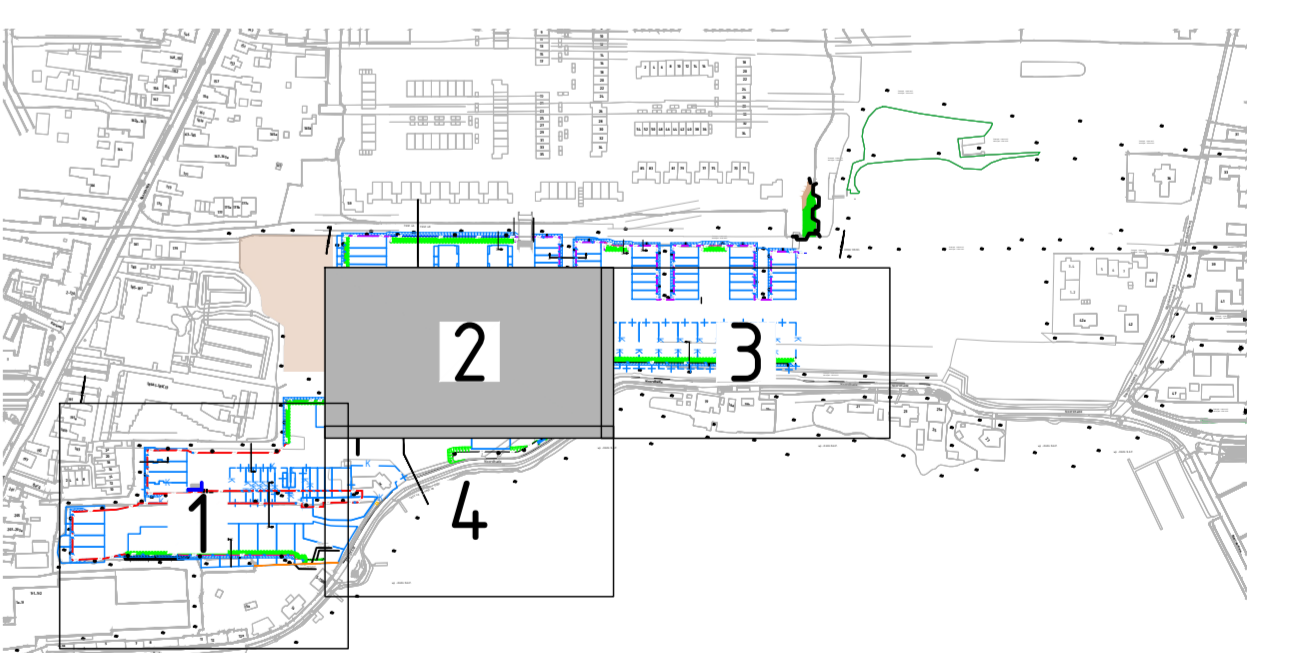

Overzicht
Schaal 15000

Opmerkingen
- Maten in meters en dimensies van materialen in mm, tenzij anders aangegeven.
- Coördinaten in RD-stelsel en hoogtematen in meters f.o.v. N.A.P.

6.0	Definitief	WBT	DAO	DAO	19-05-2026
10	Eerste uitgave	WBT	DAO	DAO	25-07-2025
versie	wijzigingen	getekend	controle	gezien	datum uitgifte
BRAASSEMERLAND VOF					
Braassemerland Fase 4+5					
WRM fase 4A/4B					
Overzichtstekening type en locatie damwanden / beschoeiing					
Bestekstekening					
projectnr.	222936	status	Concept	schaal	1:200
blad	2	tekening	TEK	formaat	A0x1680
bestelnr.	-	document	TEK	jaar	2025
222936_AdB_Tek_4.04.0					

