Blad-2
Blad-4

Zomerpeil -1.48 N.A.P.
Winterpeil -1.52 N.A.P.

Brug 2

Boogzinker nuts door derden

Voetgangersbrug 1

Blad-4
Blad-1

Blok 23
A28-4

Blok 22
A13-4

Duiker, Ø600
L=4.80m

Noordkade

FASE 4A

FASE 4B

wp -0.62m N.A.P.

wp -0.62 N.A.P.

16

bestaande Trafo

Blok 31B
1-3

Blok 31A

anwand:
hout 30mm
auf 150x200mm
damwand afbranden op -1.30m

Verklaring:

- Damwand staal, type AZ14-700 (S270)
- Damwand staal, type AZ18-700 (S270)
- Hardhouten beschoeiing, -Paal, 0.14x0.14m -Schot, 1.00m
- Verankerde hardhouten beschoeiing -Paal, 0.14x0.14m -Schot, 1.00m
- Onderwaterbeschoeiing, natuurvriendelijke oever
- Talud
- Onderwaterralud
- (1) Aanbrengen in bouwrijp fase
- (2) Aanbrengen in woonrijp fase
- Doorsteekmof damwand/beschoeiing Exacte locatie in overleg met bouwer
- Deksloof staal
- Deksloof hout

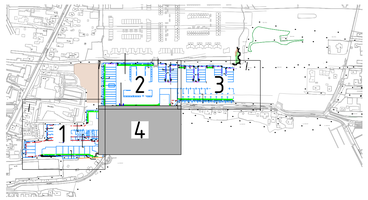


## Overzicht

Schaal 1:5000

## Opmerkingen

- Maten in meters en dimensies van materialen in mm, tenzij anders aangegeven.
- Coördinaten in RD-stelsel en hoogtematen in meters t.o.v. N.A.P.

0 2 4 6 8m
SCHAAL 1:200

| versie | wijzigingen | getekend | controle | gezien | datum uitgifte |
|---|---|---|---|---|---|
| 7.0 | Definitief | WBT | DAO | DAO | 09-06-2026 |
| 6.0 | Definitief | WBT | DAO | DAO | 18-05-2026 |
| 1.0 | Eerste uitgave | WBT | DAO | DAO | 25-07-2025 |

BRAASSEMERLAND VOF

Braassemerland Fase 4+5

WRM fase 4A/4B
Overzichtstekening type en locatie damwanden / beschoeiing
Bestekstekening

Aveco de Bondt
onderzoekt. ontwerpt. adviseert
info@avecodebondt.nl (Hoofdkantoor) 088-28 28 400 (0)

| projectnr. | 222936 | status | Concept | schaal | 1:200 | blad | 4 |
|---|---|---|---|---|---|---|---|
| bestekkn. | - | document | TEK | formaat | A0/A1 | aantal | 4 |

tek.nr. 222936_AdB_TEK_4040