



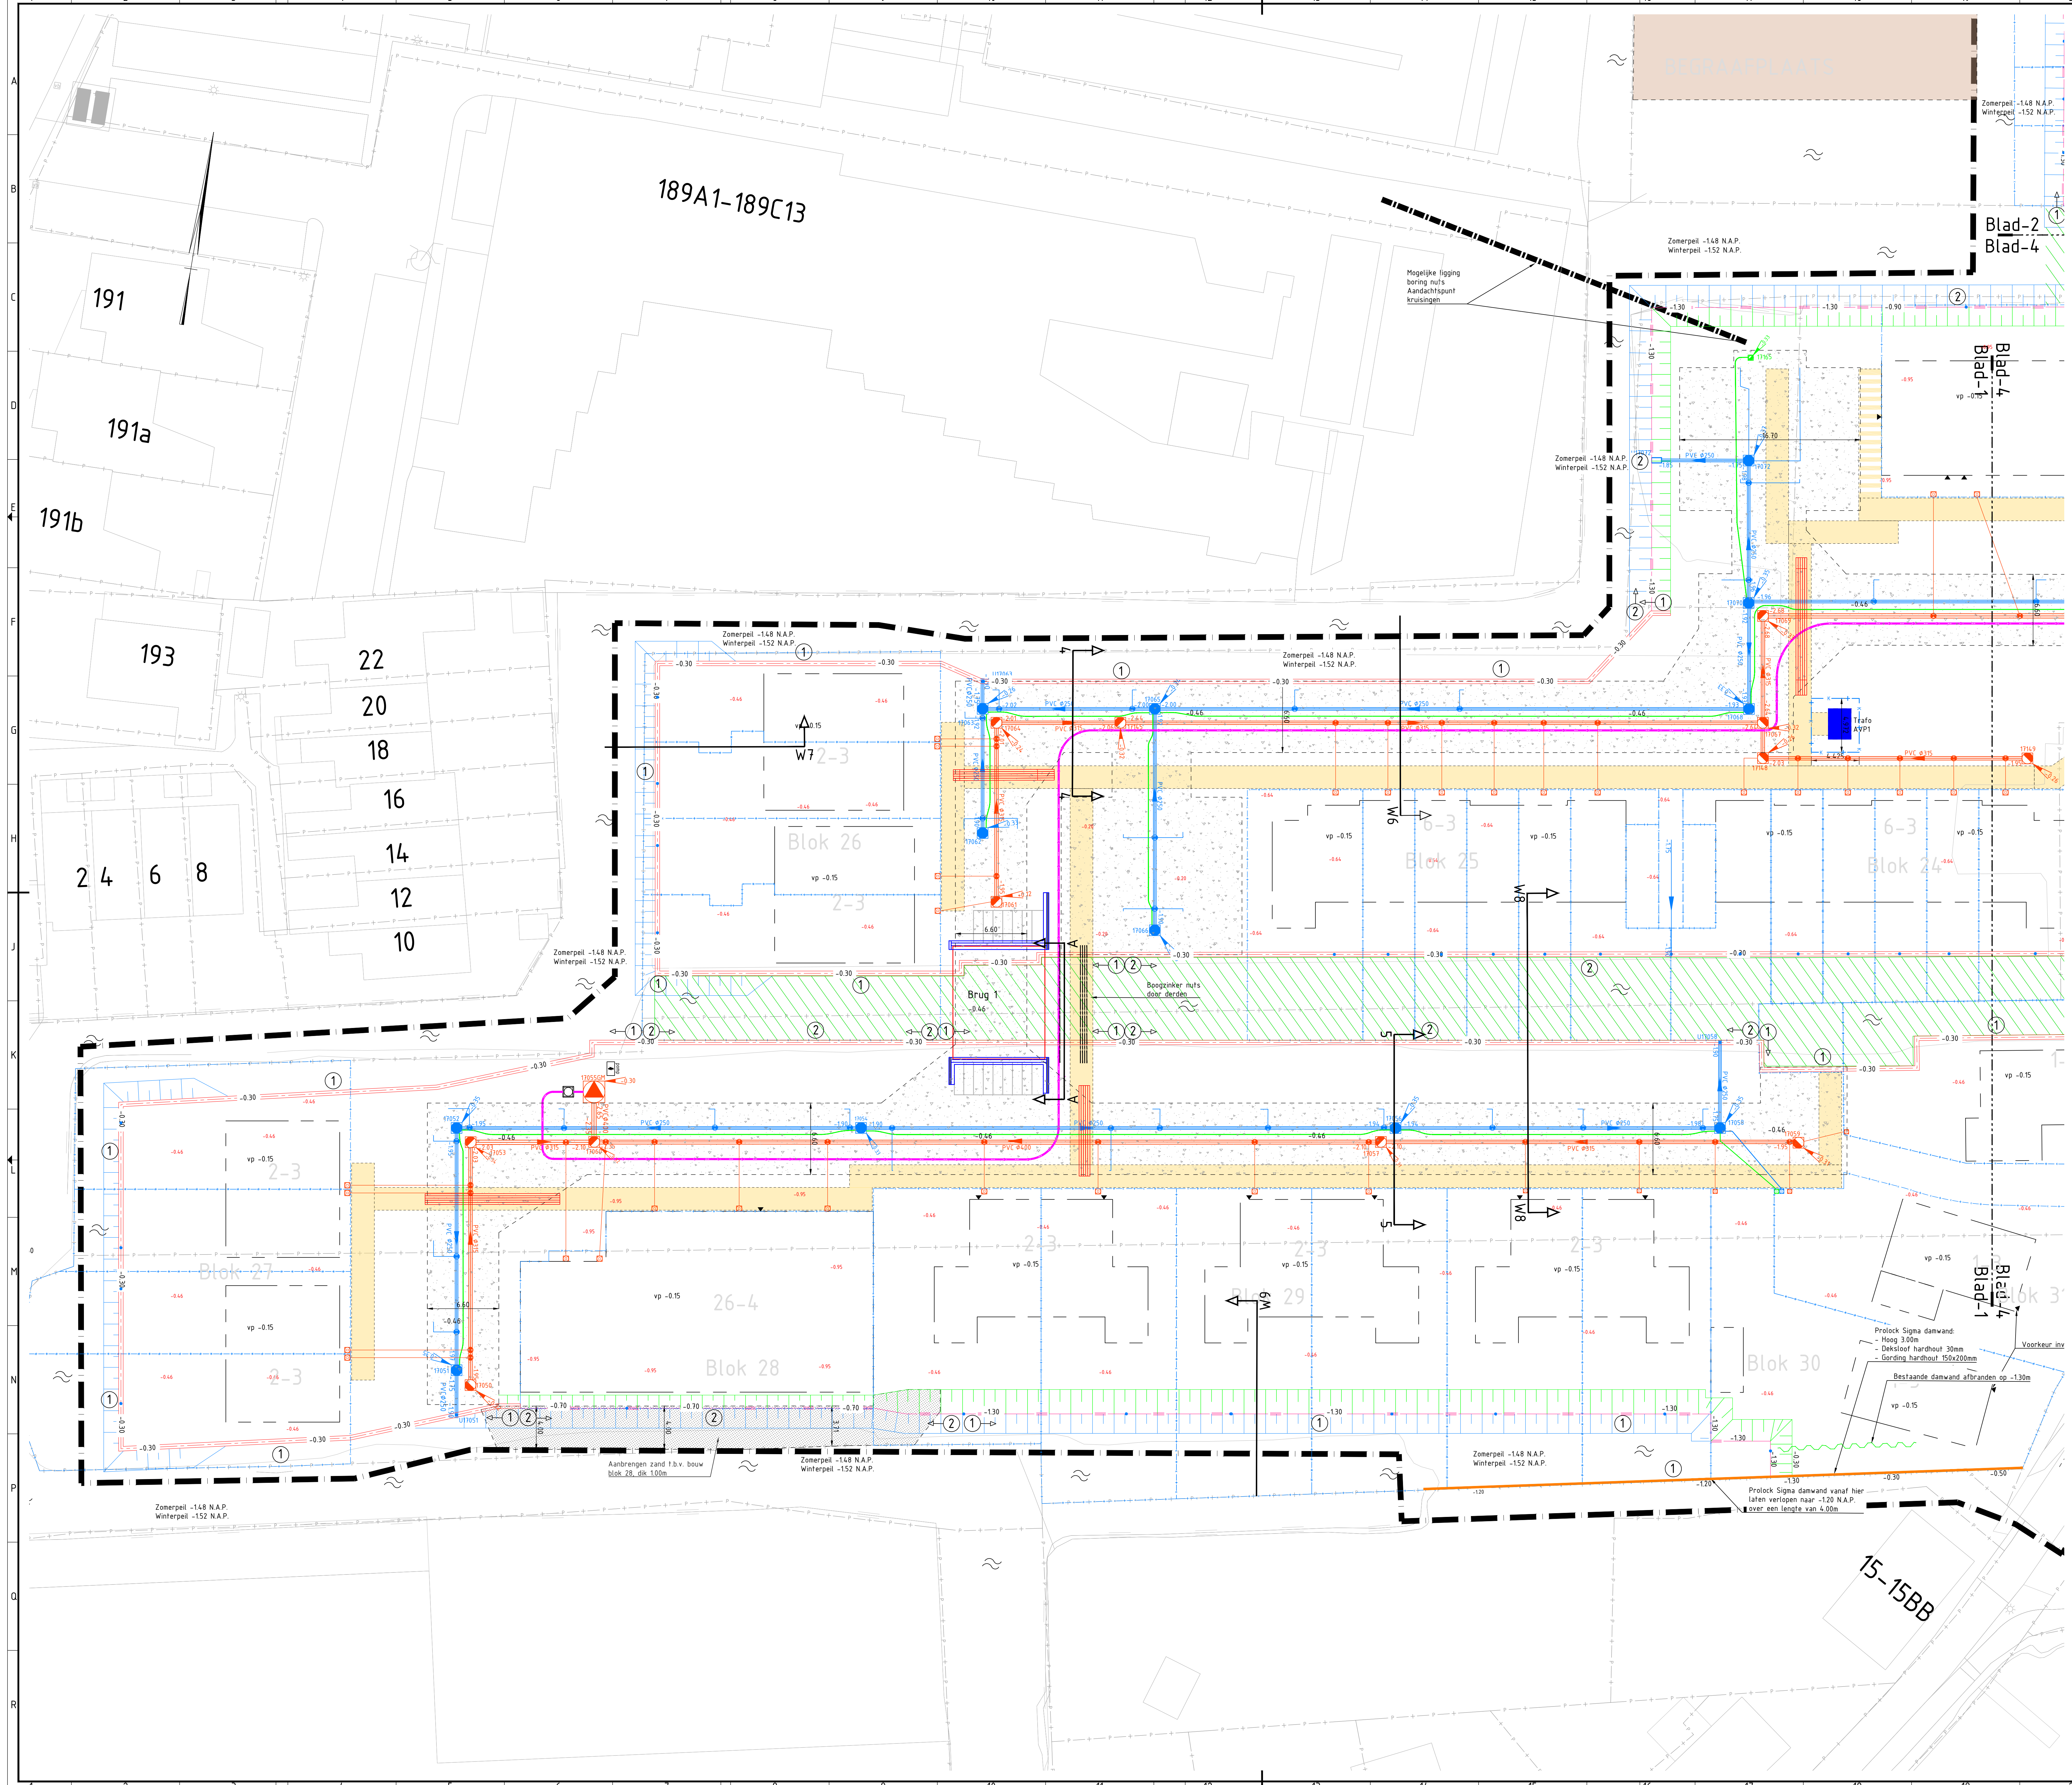

Verklaring:

- Afwerkhogte kavel BRM fase
- Bouwweg asfalt, dik 80mm, met afwerkhogte
- 2 lagen AC 22base, dik 40mm
- Menggranulaat 0/315, bestaand
- Bouwweg menggranulaat, dik 300mm, 300mm breder aan beide zijden als rijsaan einduitlatte met afwerkhogte
- Waterpeil
- vp -0.15
- Vloerpeil toekomstige woningen
- 4x Mantelbus Ø160mm PVC SN8 (n.t.b. zinker of boring)
- Pompput met nummer en pompkast
- VWA inspectieput HDPEØ800 met putnummer
- HWA inspectieput HDPEØ800 met putnummer
- VWA leiding met stroomrichting, materiaal, diameter en b.o.b., kleur bruin, sterkteklasse SN8
- HWA leiding met stroomrichting, materiaal, diameter en b.o.b., kleur grijs, sterkteklasse SN8
- Perisieding Ø125mm, kleur zwart met bruine dies, HDPE (PE100, SDR17, PN10)
- ter plaatsen van boring HDPE (PE100, SDR17, PN10)
- Drain Ø160mm -170 N.A.P., PP700 omhulling. Aanleggen in koffer van drainzand 300x300mm
- Drain Ø160mm door bouwer woningen aan te leggen
- VWA huisaansluiting PVCØ125mm, sterkteklasse SN8, kleur bruin + doorsputpunt
- HWA huisaansluiting PVCØ125mm, sterkteklasse SN8, kleur grijs + doorsputpunt
- Kolkaansluiting PVCØ125mm
- Drainage huisaansluiting Ø125mm in drainkoffer 300x300mm
- Bouwhet met poort
- Materiaalgrens
- Toekomstige kadastrale grens
- Bestaande kadastrale grens
- Kabel en leidingtracé
- Te graven watergang WRM fase
- Damwand staal, type AZ16-700 (S270)
- Damwand staal, type AZ18-700 (S270)
- Hardhouten beschoeiing, -Paal, 0.1x0.14m -Schoot, 1.00m
- Verankerde hardhouten beschoeiing -Paal, 0.1x0.14m -Schoot, 1.00m
- Onderwaterbeschoeiing, natuurvriendelijke oever
- Doorsteekwafel damwand
- Talud
- Onderwaterstalud
- 1 Aanbrengen in bouwrijp fase
- 2 Aanbrengen in woonrijp fase
- Keerwand
- Invoerpunt nuts
- Toekomstige brug
- Uitgeefbaar
- Fasegrens
- NOTE: Alle putten in de BRM fase afdekken met een staalplaat

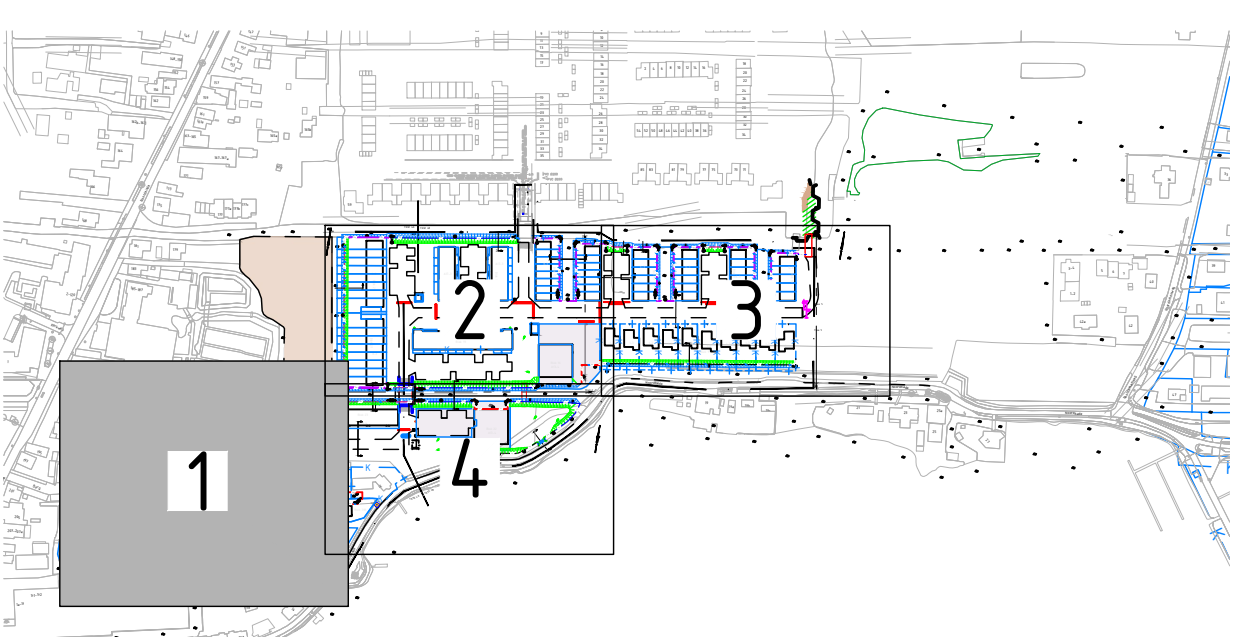

Overzicht
Schaal: 1:5000

Opmerkingen

- Maten in meters en dimensies van materialen in mm, tenzij anders aangegeven.
- Coördinaten in RD-stelsel en hoogten in meters t.o.v. N.A.P.

	WB	DA	DA	09-06-2025
6.0 Definitief	WB	DA	DA	10-05-2025
10 Eerste uitgave	WB	DA	DA	25-07-2025
versie wijzigingen	getekend	controle	gezien	datum uitgifte

BRAASSEMERLAND VOF

Braassemerland Fase 4+5

BRM Fase 4A/4B

Bouwrijp maken

Bestekstekening

projectnr.	222936	status	Concept	schaal	1:200	blad	1
tekening	1	1	1	1	1	1	1

Aveco de Bondt

222936 AdB TEK 4030