



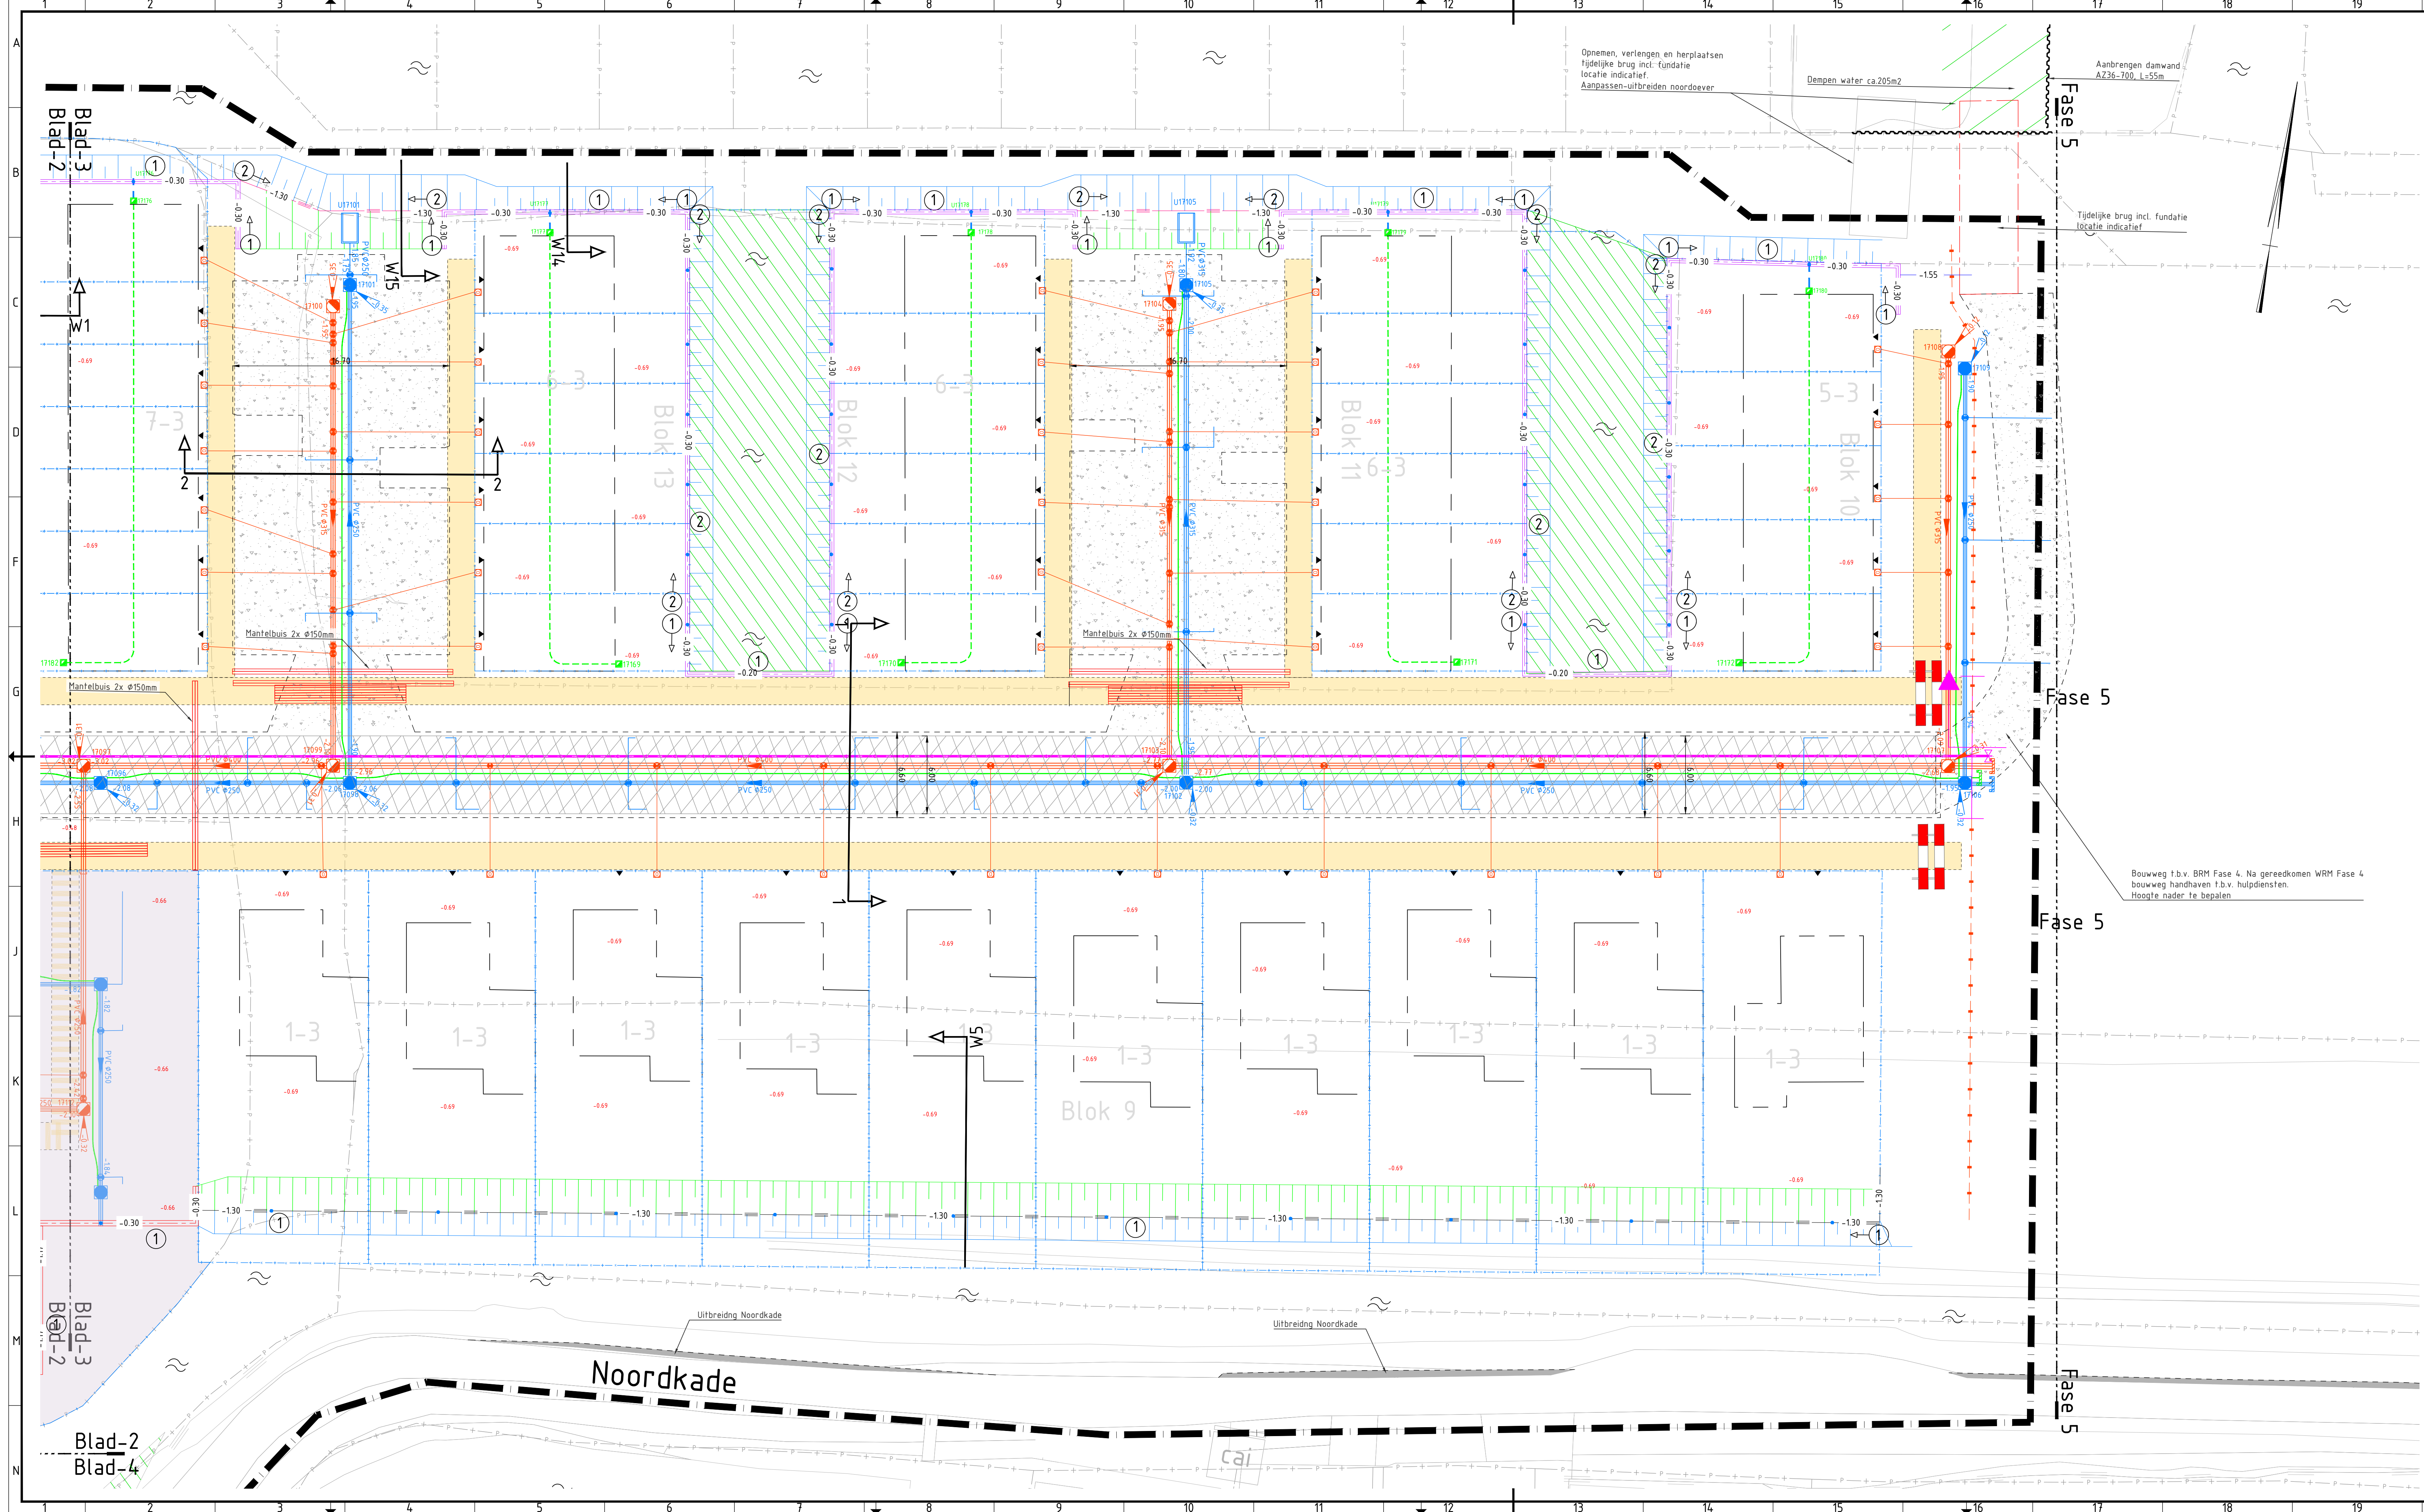

- Verklaring:**
- 0.69 Afwerkhoogte kavel BRM fase
 - 0.35 Bouwweg asfalt, dik 80mm, met afwerkhoogte
 - 0.46 -2 lagen AC 22base, dik 40mm
 - 0.46 Menggranulaat 0/315, bestaand
 - wp -0.69 Bouwweg menggranulaat, dik 300mm, 300mm breder aan beide zijden als rijbaan eindsituatie met afwerkhoogte
 - vp -0.15 Waterpeil
 - Vloerpeil toekomstige woningen
 - 4x Mantelbuis Ø160mm PVC SN8 (n.t.b. zinker of boring)
 - Pompput met nummer en pompkast
 - VWA inspectieput HDPEØ800 met putnummer
 - HWA inspectieput HDPEØ800 met putnummer
 - VWA leiding met stroomrichting, materiaal, diameter en b.o.b., kleur bruin, sterkteklasse SN8
 - HWA leiding met stroomrichting, materiaal, diameter en b.o.b., kleur grijs, sterkteklasse SN8
 - Persleiding Ø125mm, kleur zwart met bruine bies, HDPE (PE100, SDR17, PN10)
 - ter plaatse van boring HDPE (PE100, SDR17, PN10)
 - Drain Ø160mm -1.70 N.A.P., PP700 omhulling Aanleggen in koffer van drainzand 300x300mm
 - Drain Ø160mm door bouwrijp woningen aan te leggen
 - VWA huisaansluiting PVCØ125mm, sterkteklasse SN8, kleur bruin + doorspuitpunt
 - HWA huisaansluiting PVCØ125mm, sterkteklasse SN8, kleur grijs + doorspuitpunt
 - Kolkaansluiting PVCØ125mm
 - Drainage huisaansluiting Ø125mm in drainkoffer 300x300mm
 - Bouwhet met poort
 - Materiaalgrens
 - Toekomstige kadastrale grens
 - Bestaande kadastrale grens
 - Kabel en leidingtracé
 - Te graven watergang WRM fase
 - Damwand staal, type AZ14-700 (S270)
 - Damwand staal, type AZ18-700 (S270)
 - Hardhouten beschoeiing
 - Paal, 0.14x0.14m
 - Schot, 100m
 - Verankerde hardhouten beschoeiing
 - Paal, 0.14x0.14m
 - Schot, 100m
 - Onderwaterbeschoeiing, natuurvriendelijke oever
 - Doorsteekmof damwand
 - Talud
 - Onderwaterstalud
 - 1 Aanbrengen in bouwrijp fase
 - 2 Aanbrengen in woonrijp fase
 - Keerwand
 - Invoerpunt nuts
 - Toekomstige brug
 - Uitgeefbaar
 - Fasegrens
- NOTE:**
Alle putten in de BRM fase afdekken met een staalplaat

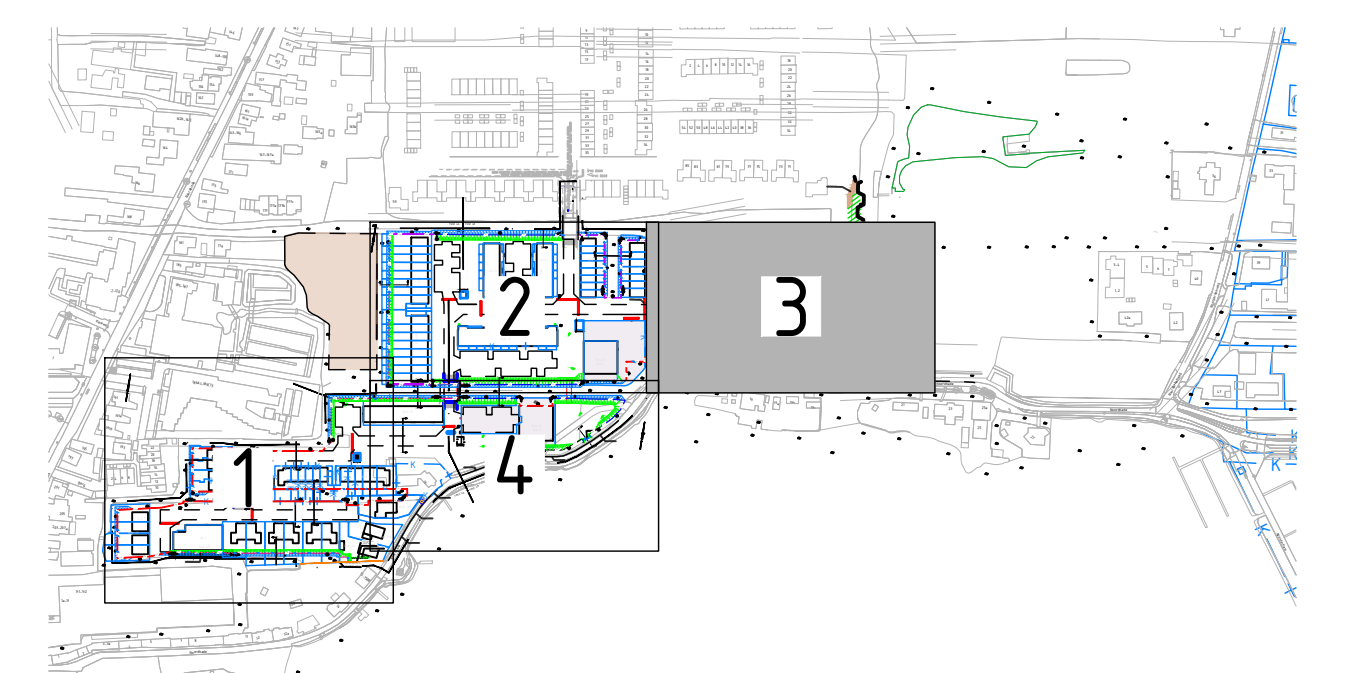

Overzicht
Schaal 1:5000

Opmerkingen
- Maten in meters en dimensies van materialen in mm, tenzij anders aangegeven.
- Coördinaten in RD-stelsel en hoogtematen in meters t.o.v. N.A.P.

7.0	Definitief	WB	DA	DA	09-06-2026
6.0	Definitief	WB	DA	DA	18-05-2026
10	Eerste uitgave	WB	DA	DA	25-07-2025
versie	wijzigingen	getekend	centrale	geen	datum uitgifte
BRAASSEMERLAND VOF					
Braassemerland Fase 4+5					
BRM Fase 4A/4B					
Bouwrijp maken					
Bestekstekening					
projectnr.	222936	status	Concept	schaal	1:200
besteknr.	-	document	TEK	formaat	A1/A0
				aantal	4
				tek-nr.	222936_AdB_Tek_4030

