



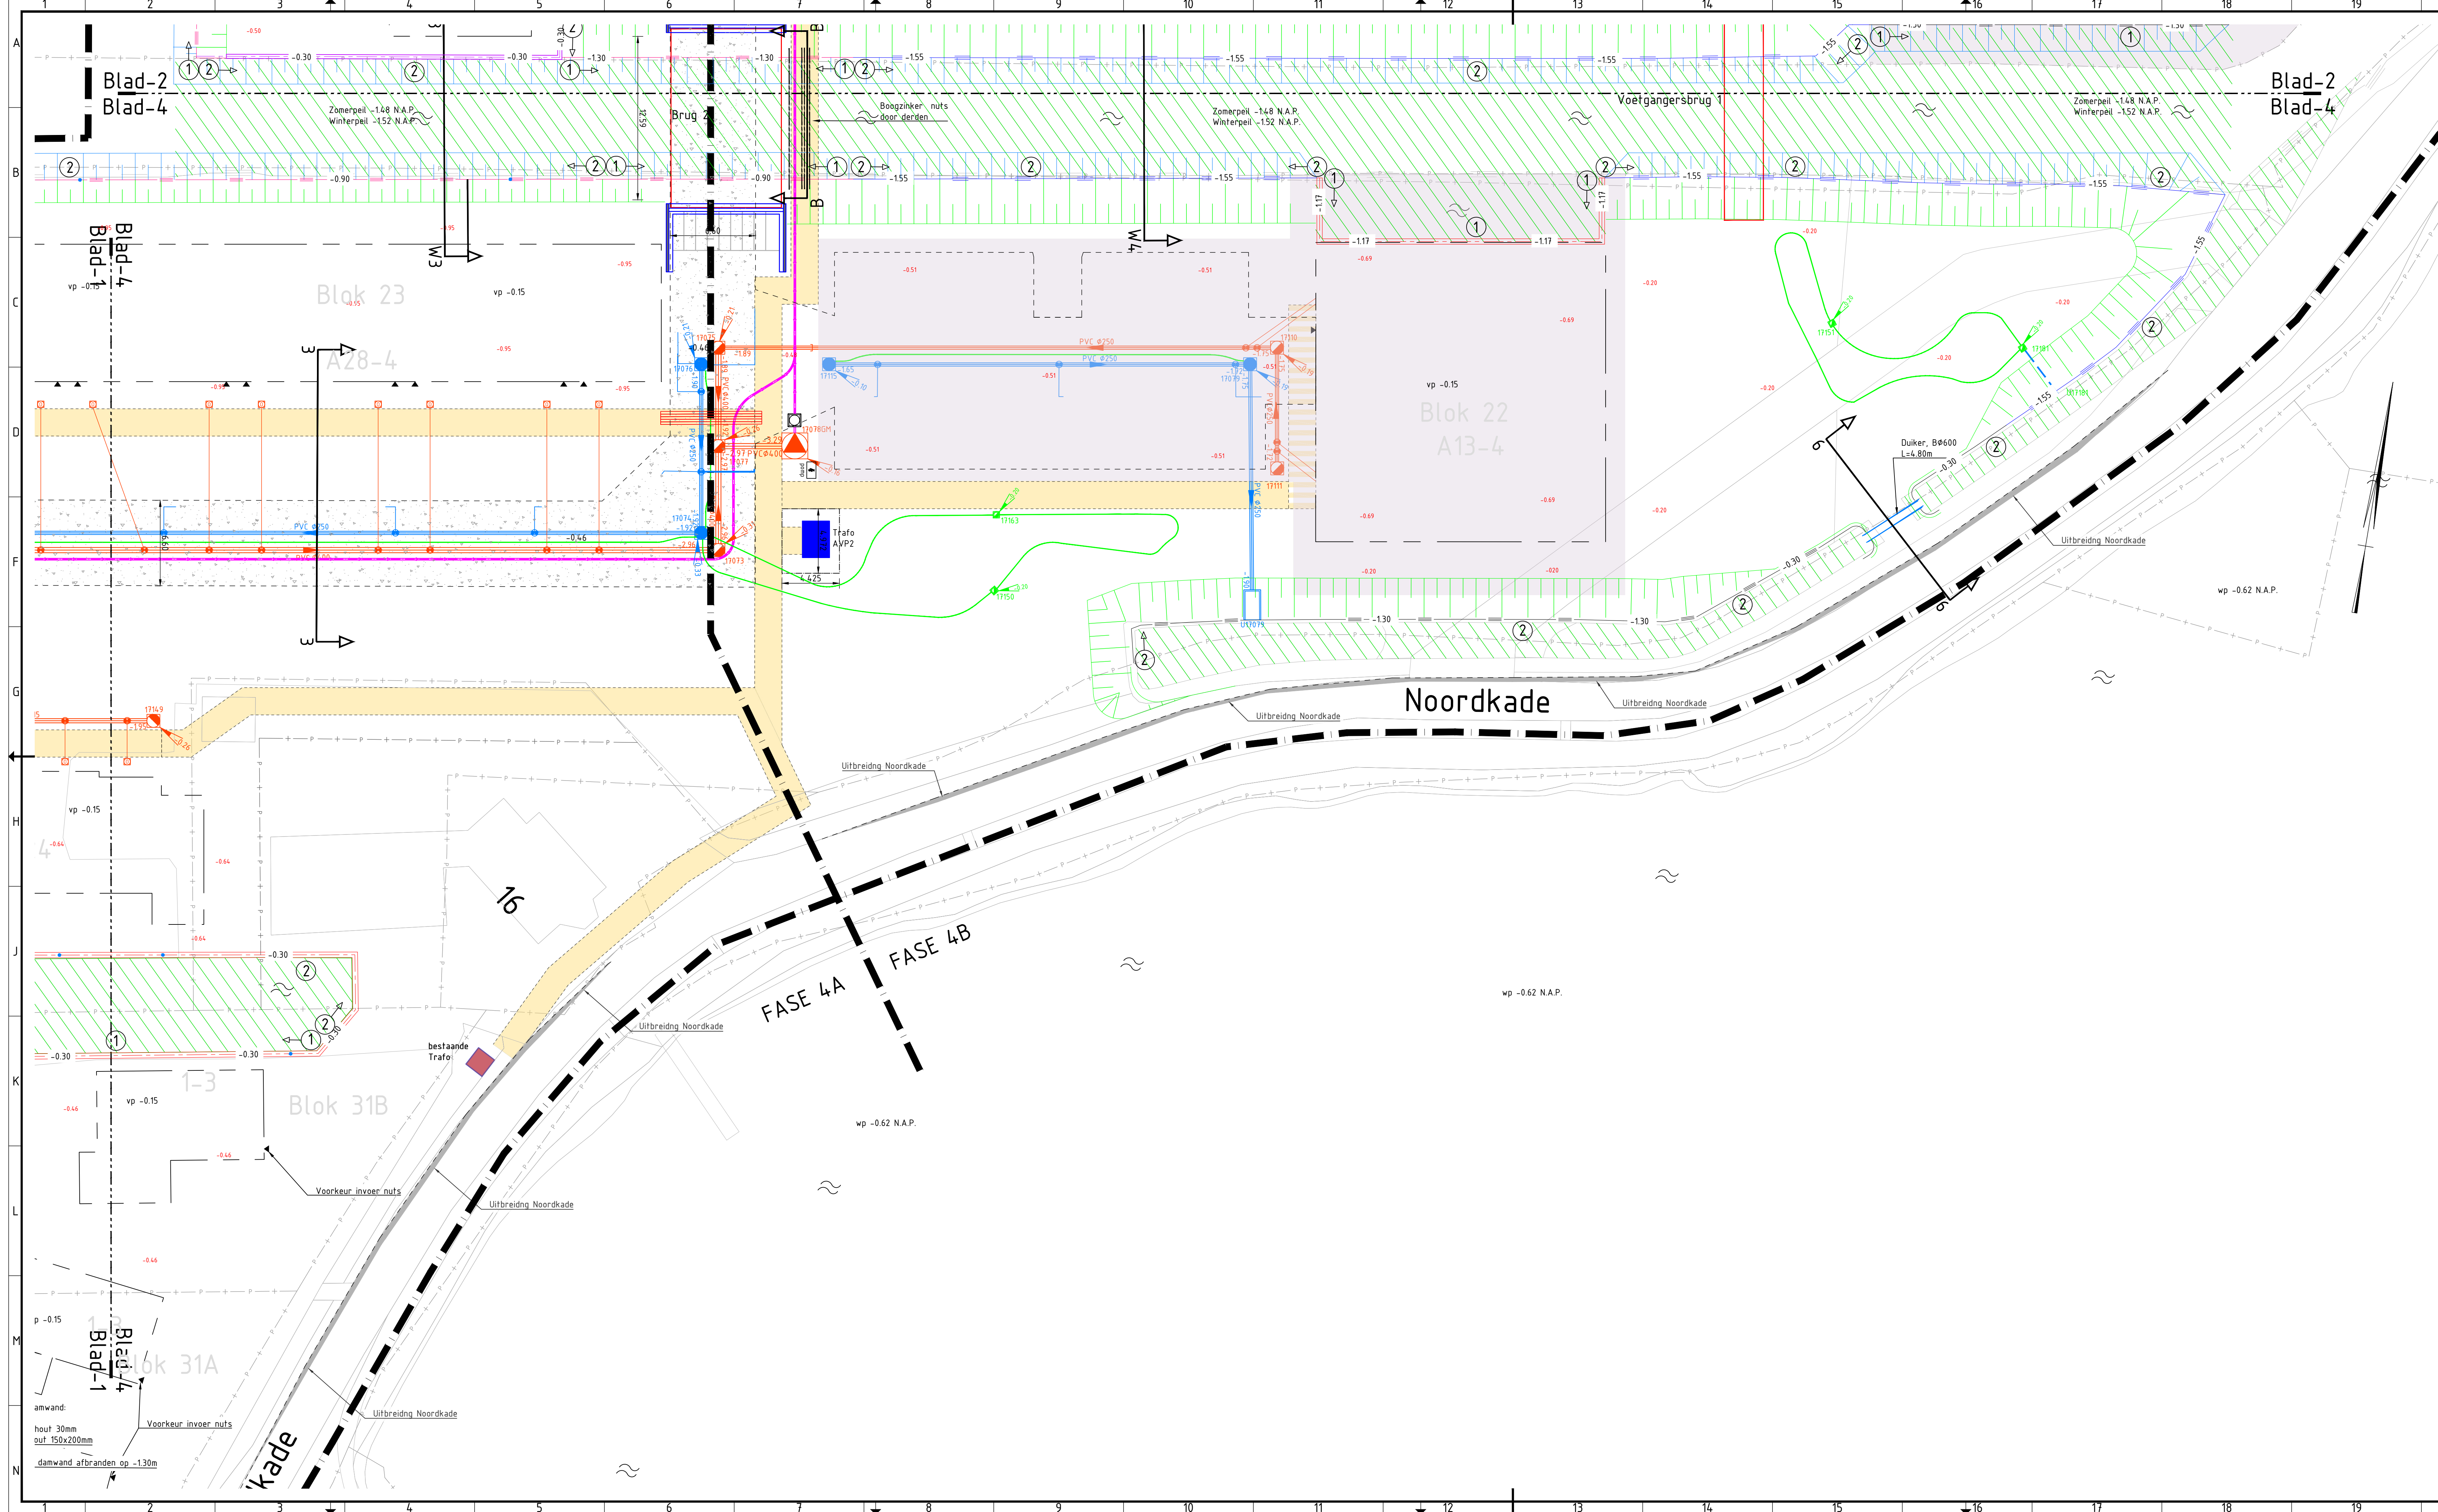

- Verklaring:**
- 0.69 Afwerkhoogte kavel BRM fase
 - 0.35 Bouwweg asfalt, dik 80mm, met afwerkhoogte
 - 0.46 Bouwweg menggranulaat, dik 300mm, 300mm breder aan beide zijden als rijbaan eindsituatie met afwerkhoogte
 - wp -150 Waterpeil
 - vp -0.15 Vloerpeil toekomstige woningen
 - 4x Mantelbuis Ø160mm PVC SN8 (n.t.b. zinker of boring)
 - 1703094 Pompput met nummer en pompkast
 - 17161 VvA inspectieput HDPEØ800 met putnummer
 - 17141 HWA inspectieput HDPEØ800 met putnummer
 - VvA leiding met stroomrichting, materiaal, diameter en b.o.b., kleur bruin, sterkteklasse SN8
 - HWA leiding met stroomrichting, materiaal, diameter en b.o.b., kleur grijs, sterkteklasse SN8
 - Persleiding Ø125mm, kleur zwart met bruine bies, HDPE (PE100, SDR17, PN10)
 - ter plaatse van boring HDPE (PE100, SDR11, PN16)
 - Drain Ø160mm -1.70 N.A.P., PP700 omhulling. Aanleggen in koffer van drainzand 300x300mm
 - Drain Ø160mm door bouwer woningen aan te leggen
 - VvA huisaansluiting PVCØ125mm, sterkteklasse SN8, kleur bruin + doorspuitpunt
 - HWA huisaansluiting PVCØ125mm, sterkteklasse SN8, kleur grijs + doorspuitpunt
 - Kolkaansluiting PVCØ125mm
 - Drainage huisaansluiting Ø125mm in drainkoffer 300x300mm
 - Bouwhek met poort
 - Materiaalgrens
 - Toekomstige kadastrale grens
 - Bestaande kadastrale grens
 - Kabel en leidingtracé
 - Te graven watergang WRM fase
 - Damwand staal, type AZ14-700 (S270)
 - Damwand staal, type AZ18-700 (S270)
 - Hardhouten beschoeiing, -Paal, 0.16x0.14m -Schot, 100m
 - Verankerde hardhouten beschoeiing -Paal, 0.16x0.14m -Schot, 100m
 - Onderwaterbeschoeiing, natuurvriendelijke oever
 - Doorsleekmof damwand
 - Talud
 - Onderwatertalud
 - 1 Aanbrengen in bouwrijp fase
 - 2 Aanbrengen in woonrijp fase
 - Keerwand
 - Invoerpunt nuts
 - Toekomstige brug
 - Uitgeefbaar
 - Fasegrens
- NOTE:**
Alle putten in de BRM fase afdekken met een staalplaat

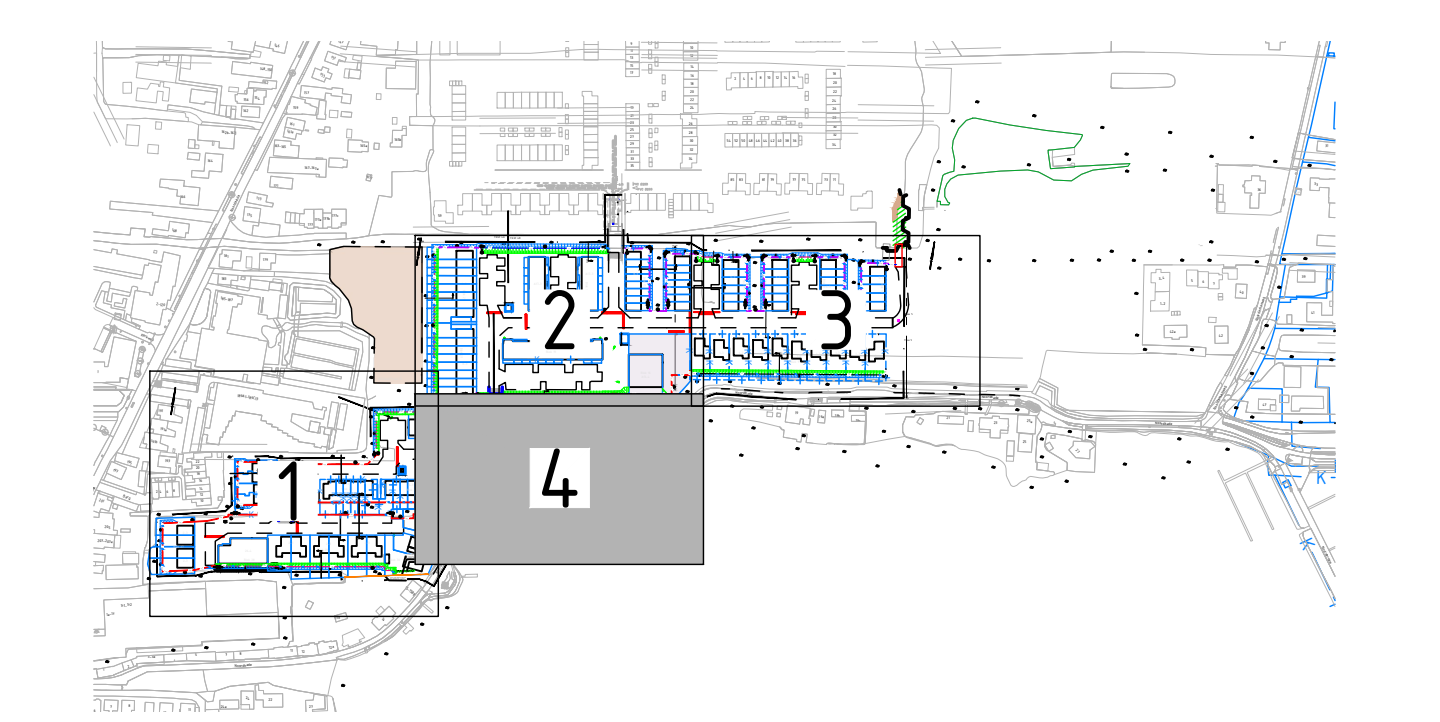

Overzicht
Schaal 1:5000

Opmerkingen
- Maten in meters en dimensies van materialen in mm, tenzij anders aangegeven.
- Coördinaten in RD-stelsel en hoogtematen in meters t.o.v. N.A.P.

BRASSEMERLAND VOF
Braassemerland Fase 4+5
Bouwrijp maken
Bestekstekening

7.0	Definitief	WB	DAO	DAO	09-06-2026
6.0	Definitief	WB	DAO	DAO	18-05-2026
1.0	Eerste uitgave	WB	DAO	DAO	25-07-2025
versie	wijzigingen	getekend	centrale	gezien	datum uitgifte

projectnr. 222936 status Concept schaal 1:200 blad 4 tek.nr. 4
besteknr. - document TEK formaat A1/A0 aantal 4
222936_AdB_TEK_4030

Avecq de Bondt
onderzoek ontwerp advisant
adviesonderzoek ontwerp advisant
adviesonderzoek ontwerp advisant