


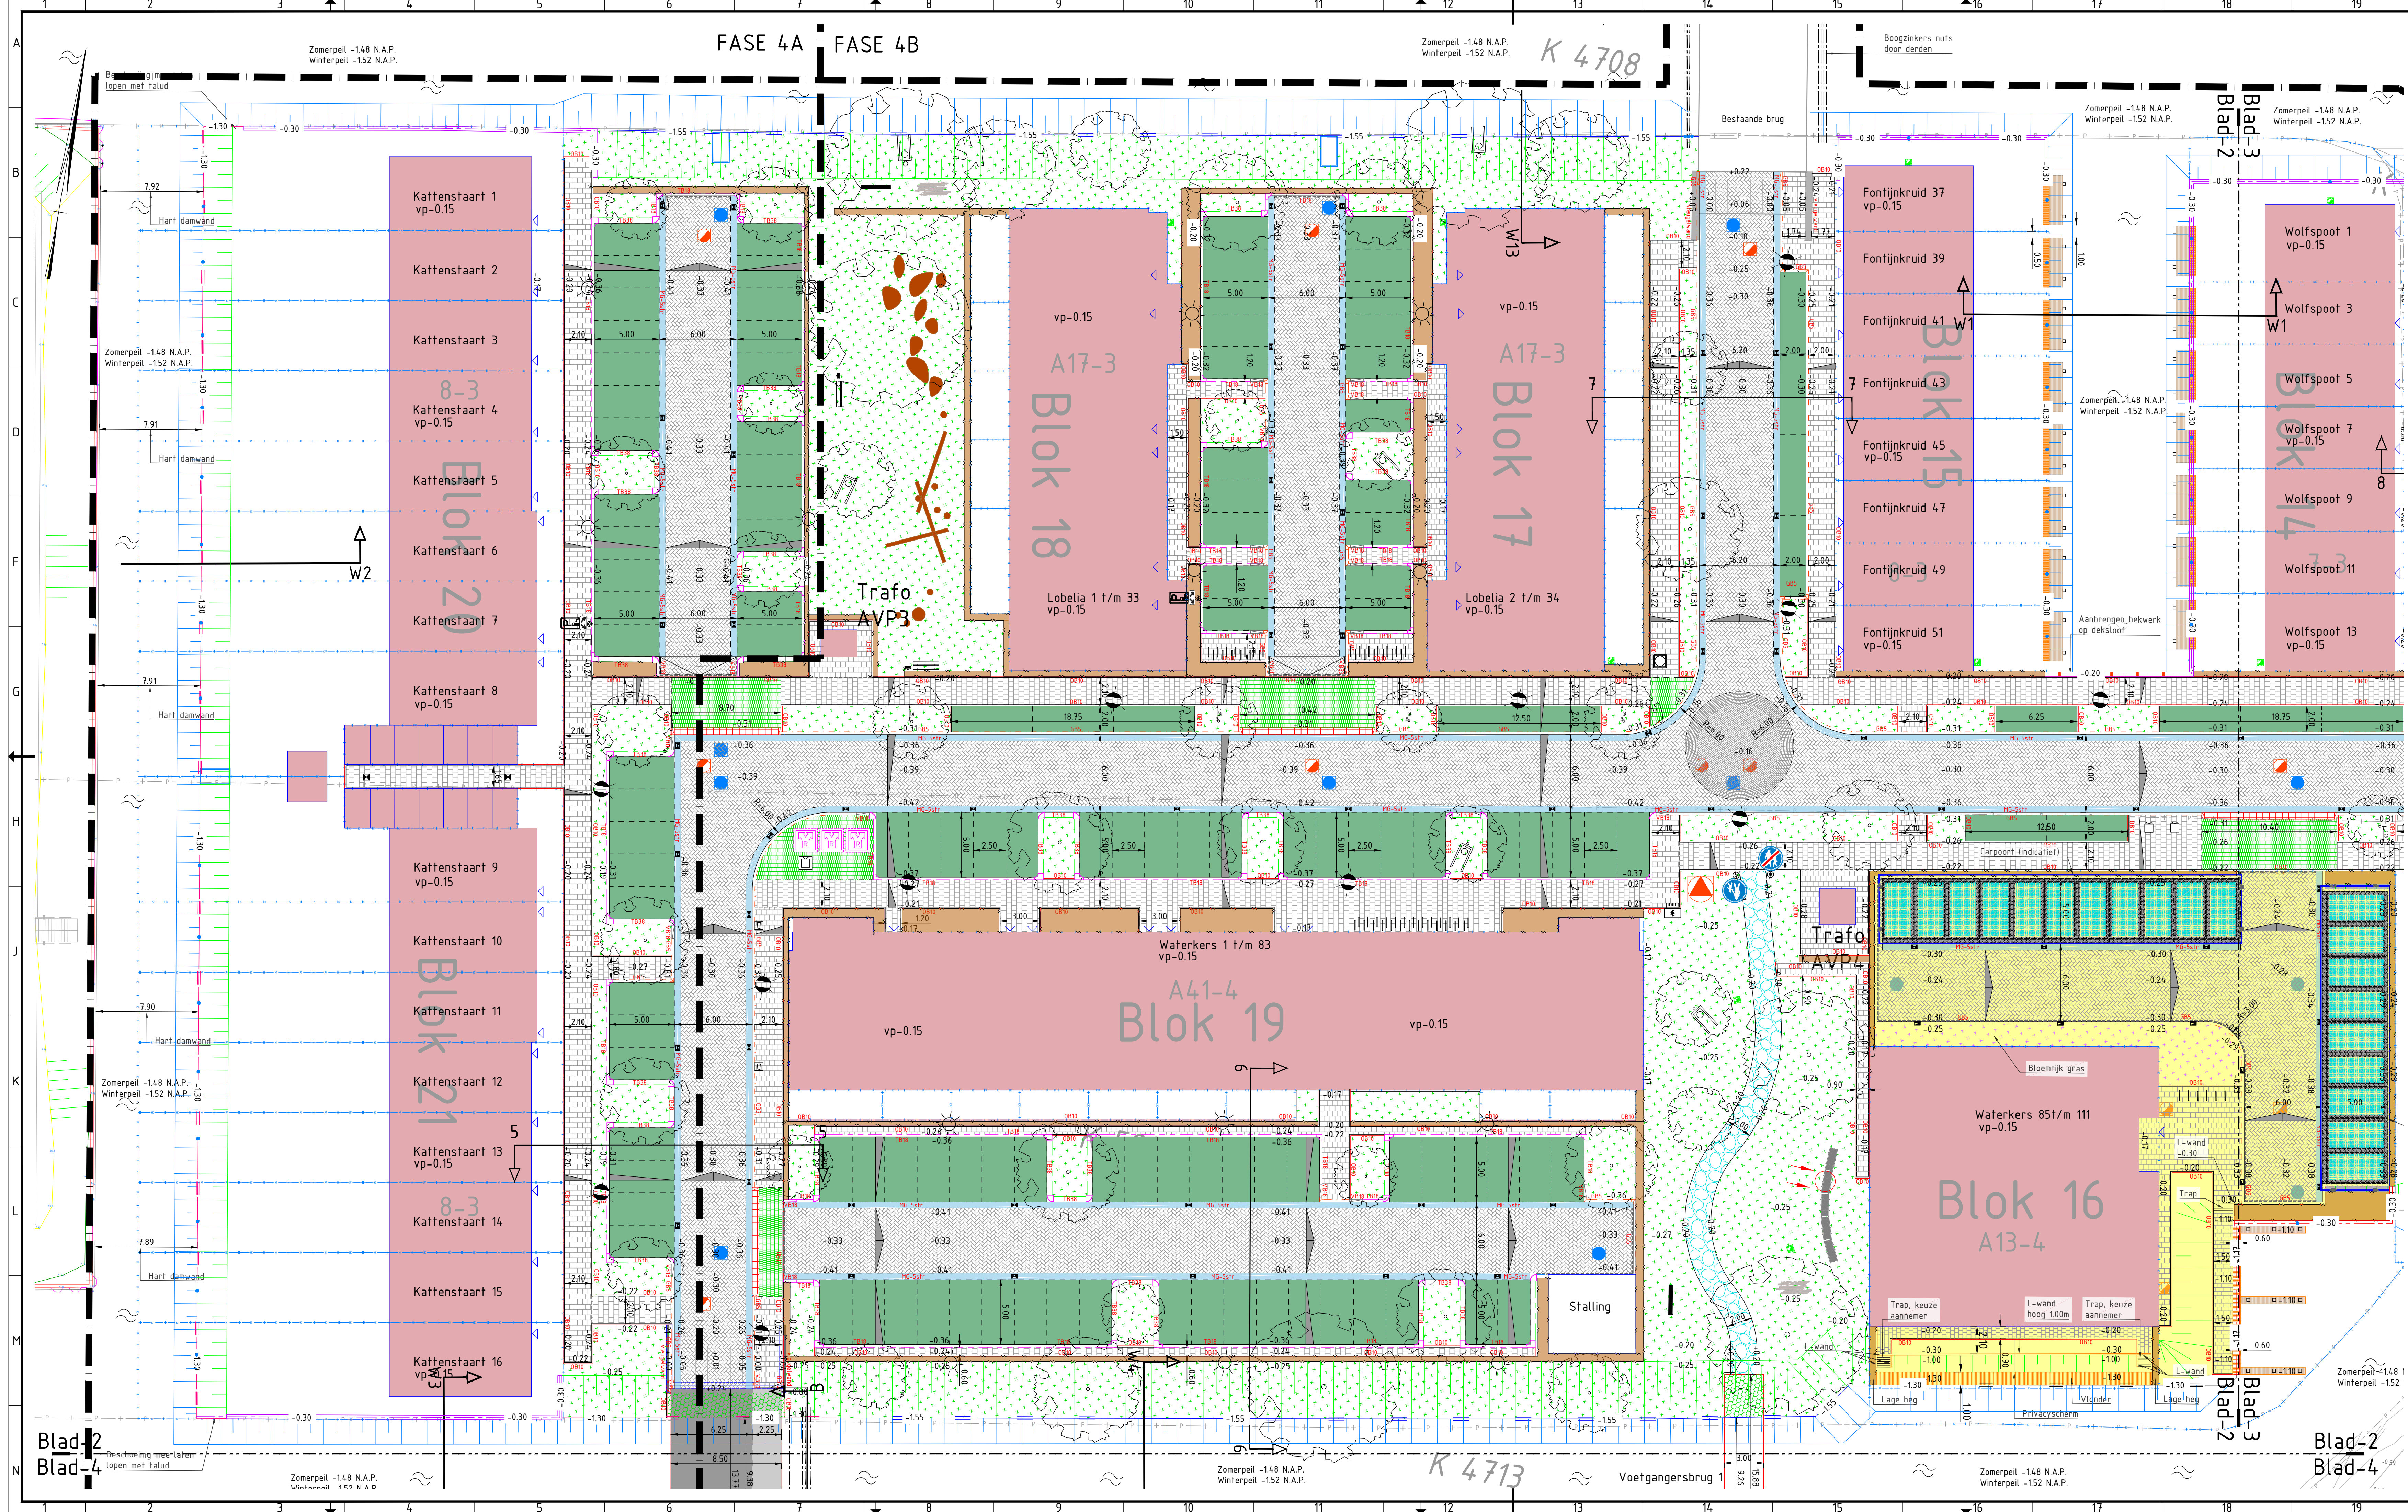

Verklaring:

- Bestaande hoogte, AHN
- Bestaande kadastrale grens
- Nieuwe kadastrale grens
- Voerpeil toekomstige woningen
- Ontwerphoogte
- Betontegels 30x15x60mm, kleur grijs, elieboogverband
- Betontegels 30x30x45mm, kleur grijs, halfsteensverband
- Rijbaan BSS keurformaat kleur Lavana zwart Glissado, keperverband
- Basaltfibrillen, dik 150mm met zwarte opstuifbanden 100x200mm, onder bruggen feges brugdek
- Parkeervak Seldrain
- Grasbetontegel 40x60x120mm
- Halfverharding, Grauwacke 0/12
- Witblikken 50x15x500mm, kleur grijs
- Trottoirband 380/400mm, kleur grijs
- Trottoirband 180/200mm, kleur grijs
- Geleideband 50/20x250mm, kleur grijs
- Opstuifband 200x200mm, kleur grijs
- Opstuifband 120x250mm, kleur grijs
- Opstuifband 100x200mm, kleur grijs
- Streklag
- Waterpasserende voorziening
- Holpoet, 5-streken keurformaat kleur Lavana zwart Glissado
- Endeverloopband 180/200, kleur grijs
- Lichtmast, 6,00m hoog
- Lichtmast, 4,00m hoog
- Laadpaal
- Straatkolk type: G 130 DR DNT25
- Tegelplaat klasse Y, getijzen kop, 300x300mm, kunststof onderbak
- Geleideband kolk: 350x450mm
- Pompput
- Lanceerunit foam pijp
- VVA inspectieput
- HWA inspectieput
- Drainage controle put
- Uitstrooievoorziening
- Ondergrondse container
- Bovengrondse container
- Zitbank, type Delta
- Afvalbak, type Citypole curve, kleur denengroen RAL6009
- Fietssnelie, type Leon 600
- Afzetpaal, type Flexpost SN710
- Containeropstelplaats, tegel 300x300x15mm
- Nieuwe boom
- Zie tekening 222936_AdB_Tek_4037-BE-Green-Fase 4
- Grasvlek, 30cm grond onkruiden, 30cm teelgrond aanbrengen, 50cm doorspuiten
- Rug, 30cm grond onkruiden, 30cm teelgrond aanbrengen
- Zie tekening 222936_AdB_Tek_4037-BE-Green-Fase 4
- Steger/vlinder
- Vogelmeshkasten
- Egghuis
- Uitstrooiplek
- Insectennet
- Takkenlijen
- Dood hout stapels
- Afsluit
- L-wand, hoogte nader te bepalen
- Damwand staal, type A214-700 (IS270)
- Damwand staal, type A218-700 (IS270)
- Verankerde hardhouten beschoeijng
- Hardhouten beschoeijng
- Onderwaterbeschoeijng, natuurvriendelijke oever
- Talud
- Onderwaterluid
- Geen onderdeel bestek
- Doorslootmet damwand/beschoeijng
- Exakte locatie in overleg met bewoner
- Boogzinker
- Demarcatielij

Opmerkingen

- Maten in meters en dimensies van materialen in mm, tenzij anders aangegeven.
- Coördinaten in RD-stelsel en hoogtematen in meters t.o.v. N.A.P.

Overzicht
Schaal 15000

	WB	WT	WDT	DAO	DAO	DAO	09-06-2026
7.0	Definitief	WB	WT	DAO	DAO	DAO	18-05-2026
6.0	Definitief	WB	WT	DAO	DAO	DAO	25-07-2025
10	Eerste uitgave	WB	WT	DAO	DAO	DAO	25-07-2025
versie	wijzigingen	getekend	controle	geen	datum	uitgave	

BRAASSEMERLAND VOF

Braassemerland Fase 4+5

WRM fase 4A/4B

Bovengrondse infra

Bestekstekening

projectnr.	222936	status	Concept	schaal	1:200	blad	2	tek.nr.	222936_AdB_Tek_4036
besteknr.	-	document	TEK	formaat	A0+	aantal	4		