


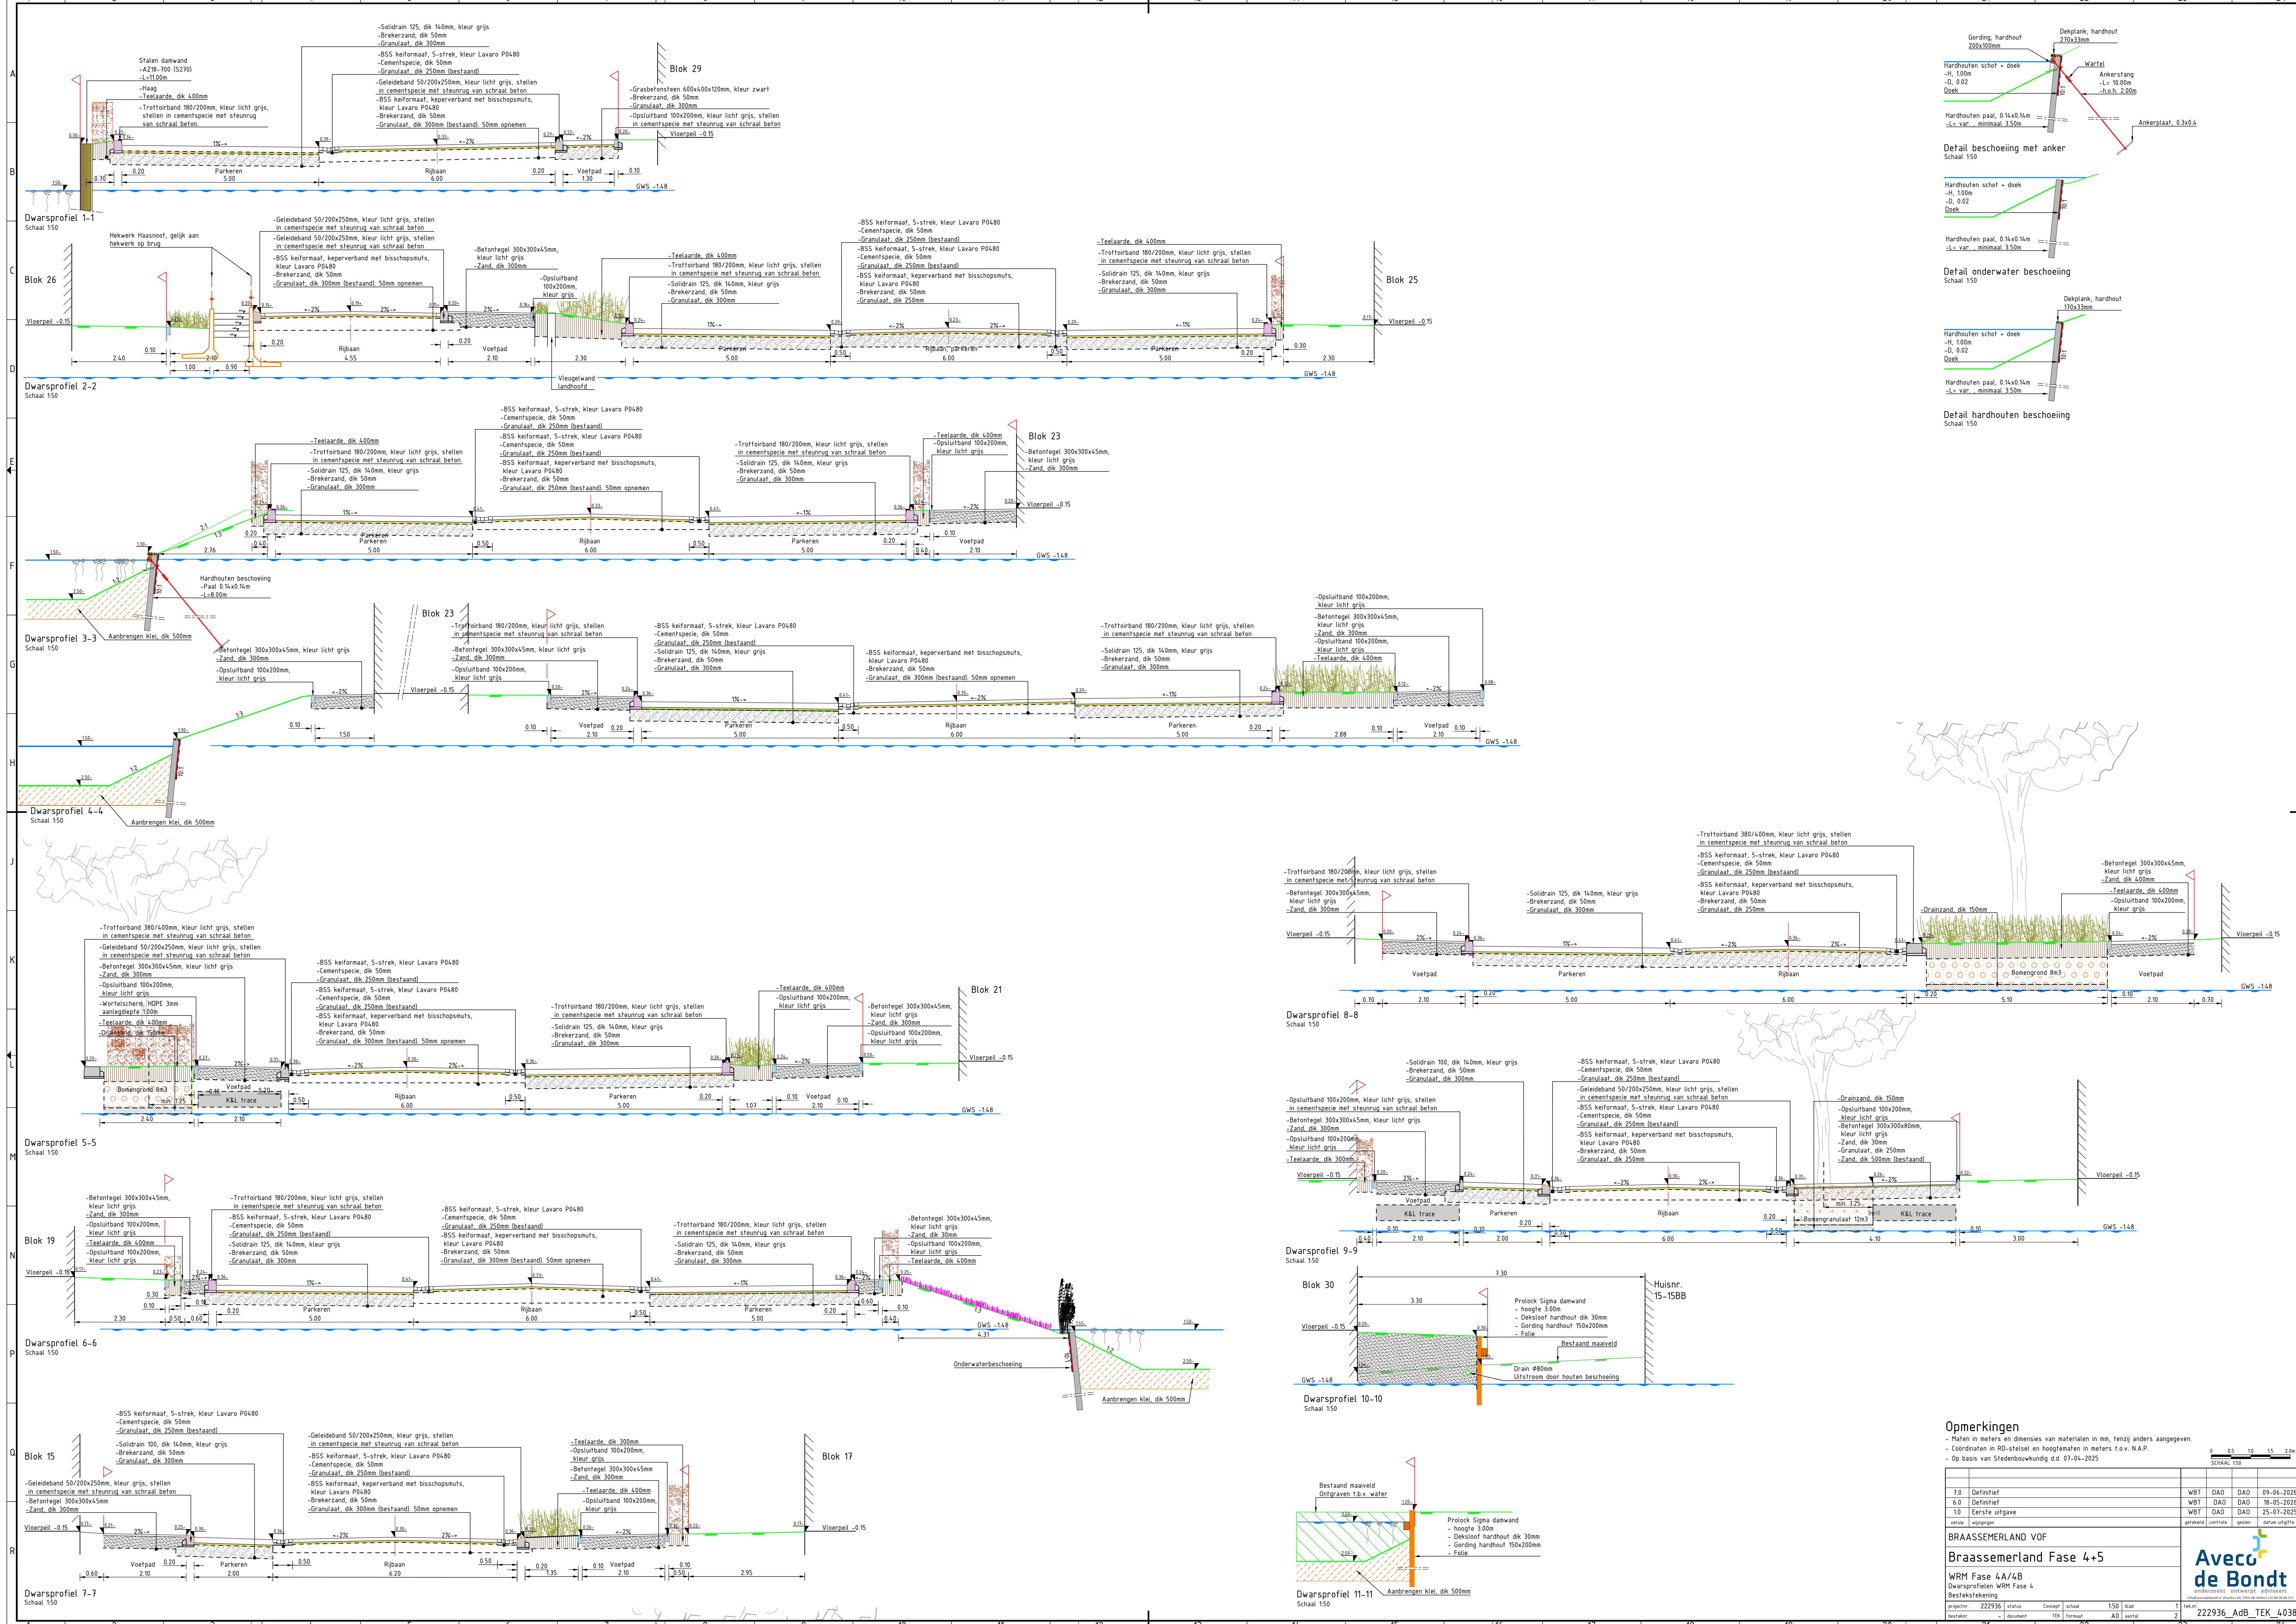

Opmerkingen					Schaal 1:50				
- Maten in meters en dimensies van materialen in mm, tenzij anders aangegeven.									
- Coördinaten in RD-stelsel en hoogtematen in meters t.o.v. N.A.P.									
- Op basis van Stedenbouwkundig d.d. 07-04-2025									
7.0	Definitief	WB1	DAO	DAO	09-06-2025				
8.0	Definitief	WB1	DAO	DAO	10-05-2025				
10	Eerste uitgifte	WB1	DAO	DAO	25-07-2025				
versie wijzigingen					getekend	controle	geen	datum uitgifte	
BRAASSEMERLAND VOF									
Braassemerland Fase 4+5									
WRM Fase 4A/4B									
Bestekstekening									
projectnr.	222936	status	Concept	schaal	1:50	blad	1	tek.nr.	222936 AdB_Tek_4038
tekening		ontwerp	tek	terrein	A0	aanpak			

