



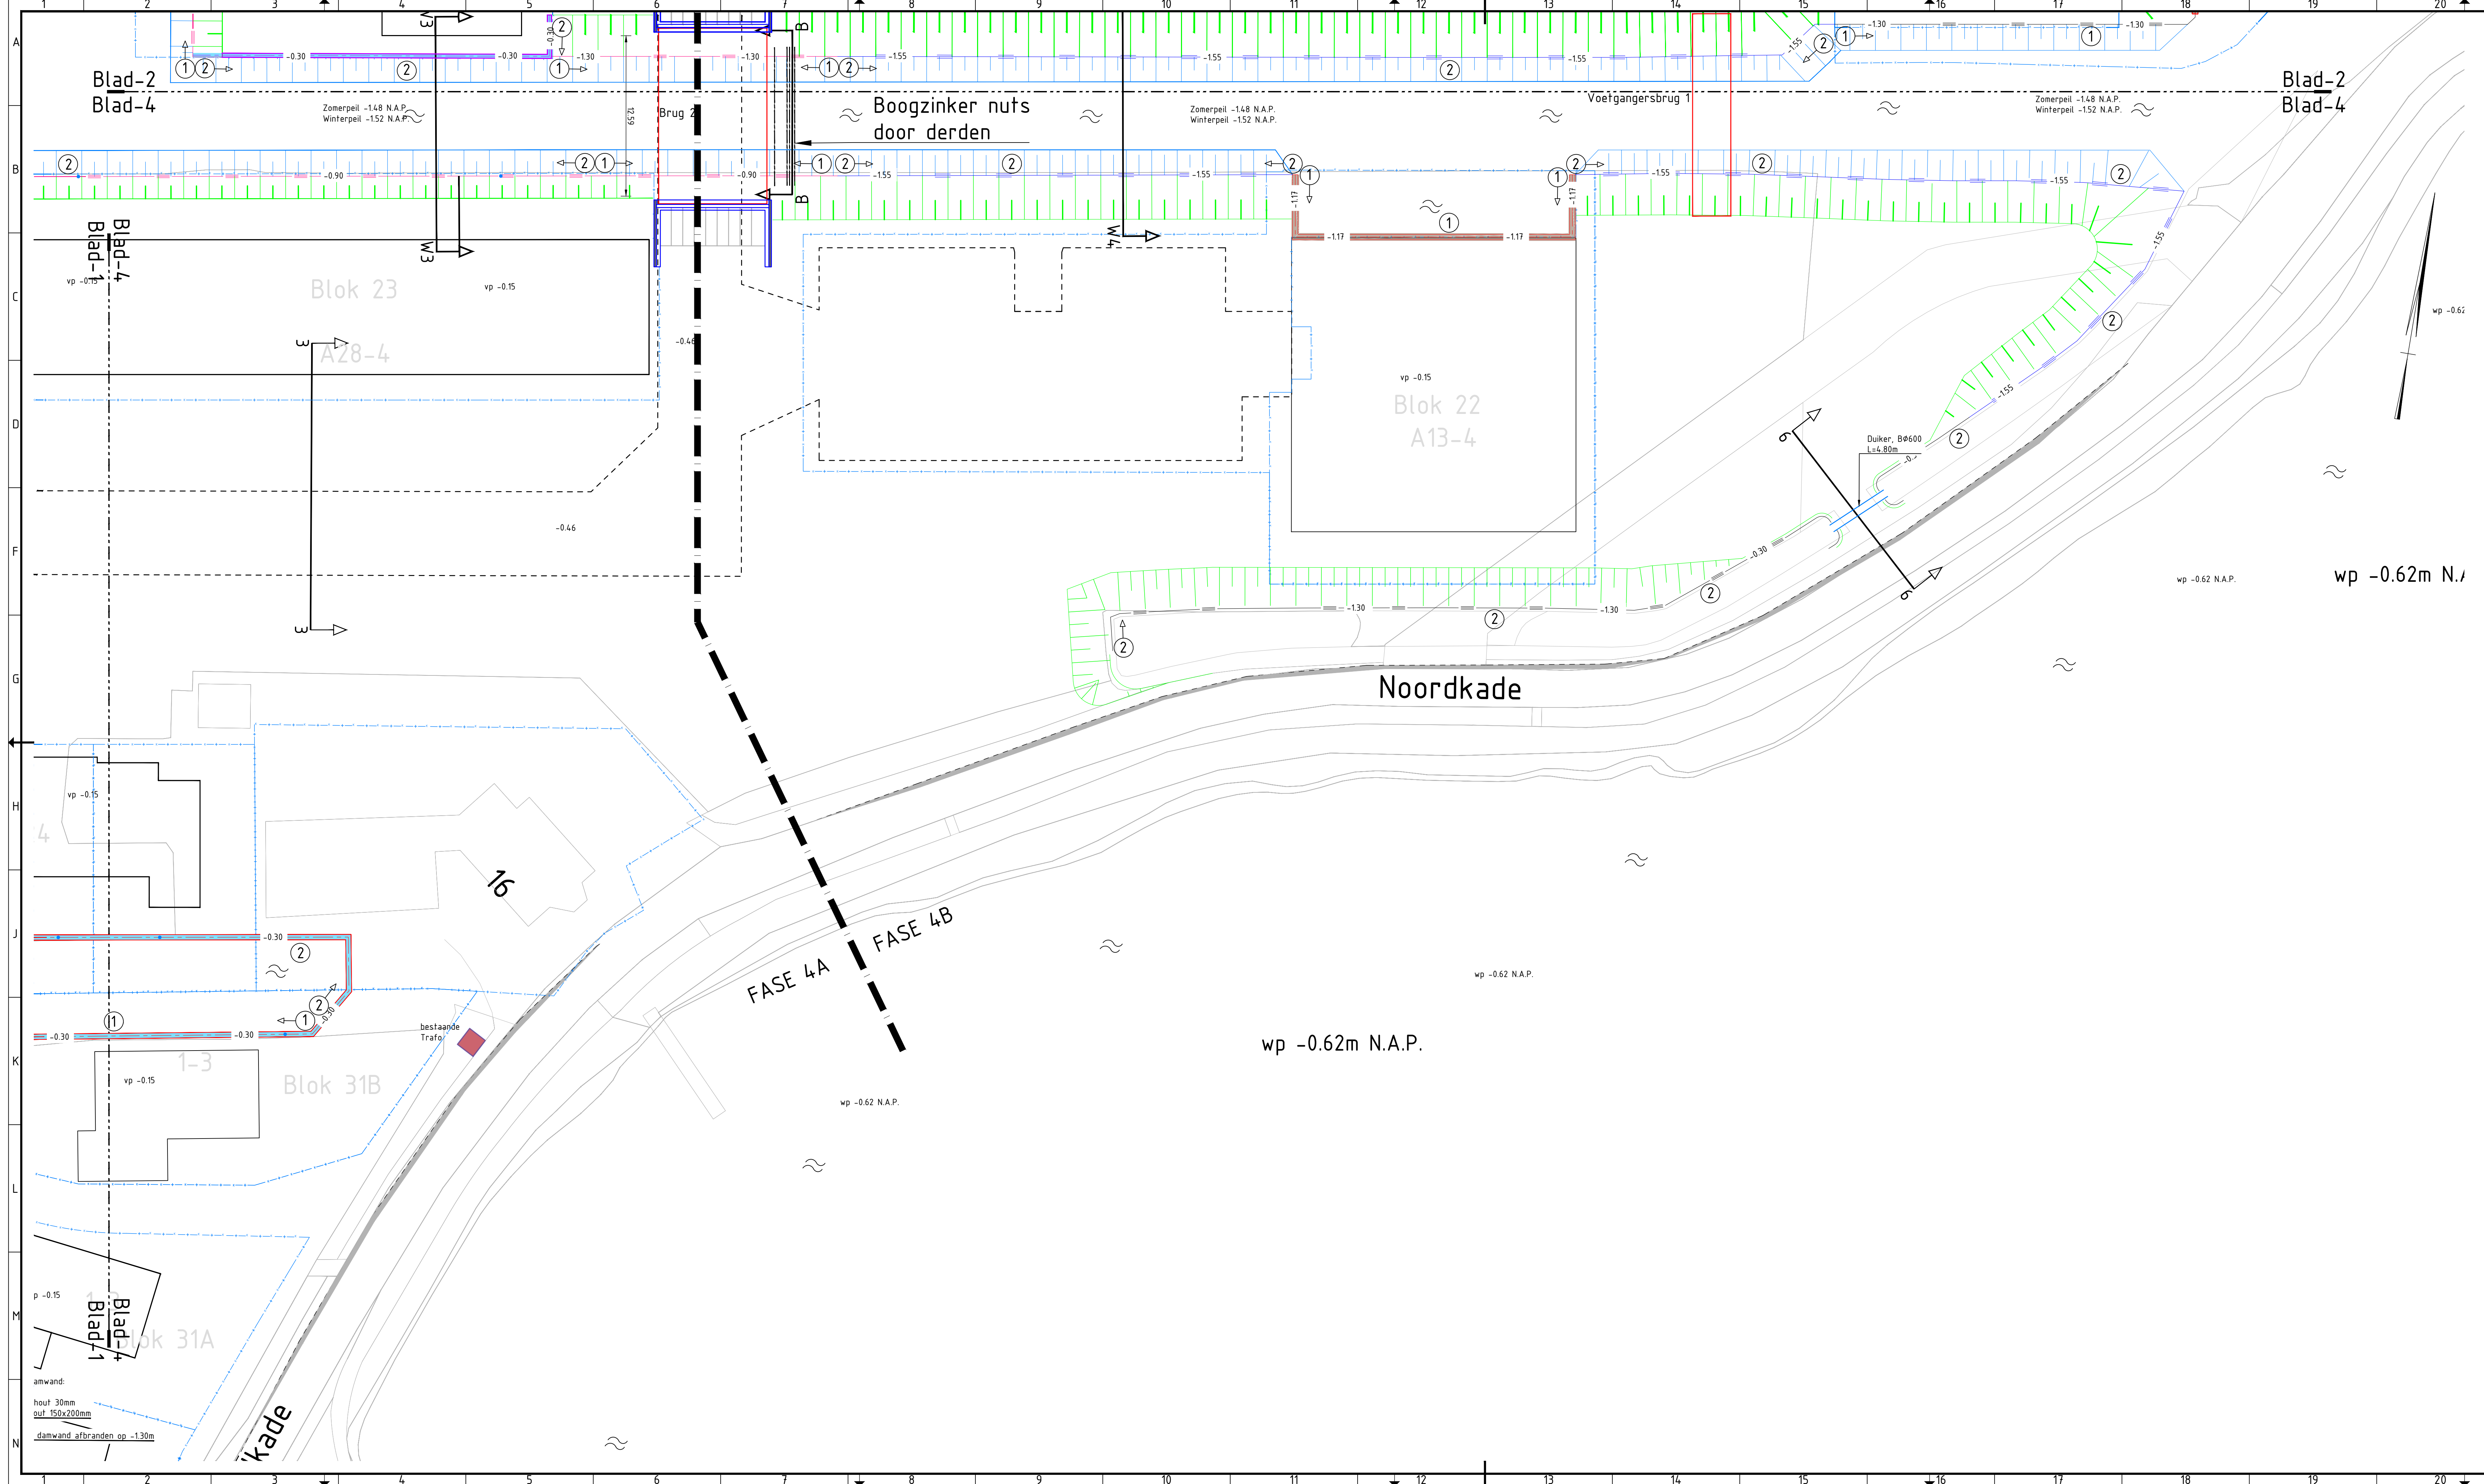

- Verklaring:
- Damwand staal, type AZ14-700 (S270)
 - Damwand staal, type AZ18-700 (S270)
 - Hardhouten beschoeiing, -Paal, 0,14x0,14m -Schof, 1,00m
 - Verankerde hardhouten beschoeiing -Paal, 0,14x0,14m -Schof, 1,00m
 - Onderwaterbeschoeiing, natuurvriendelijke oever
 - Talud
 - Onderwatertalud
 - 1 Aanbrengen in bouwrijp fase
 - 2 Aanbrengen in woonrijp fase
 - Doorstreekmoef damwand/beschoeiing
 - Exacte locatie in overleg met bouwer
 - Dekstroef staal
 - Dekstroef hout

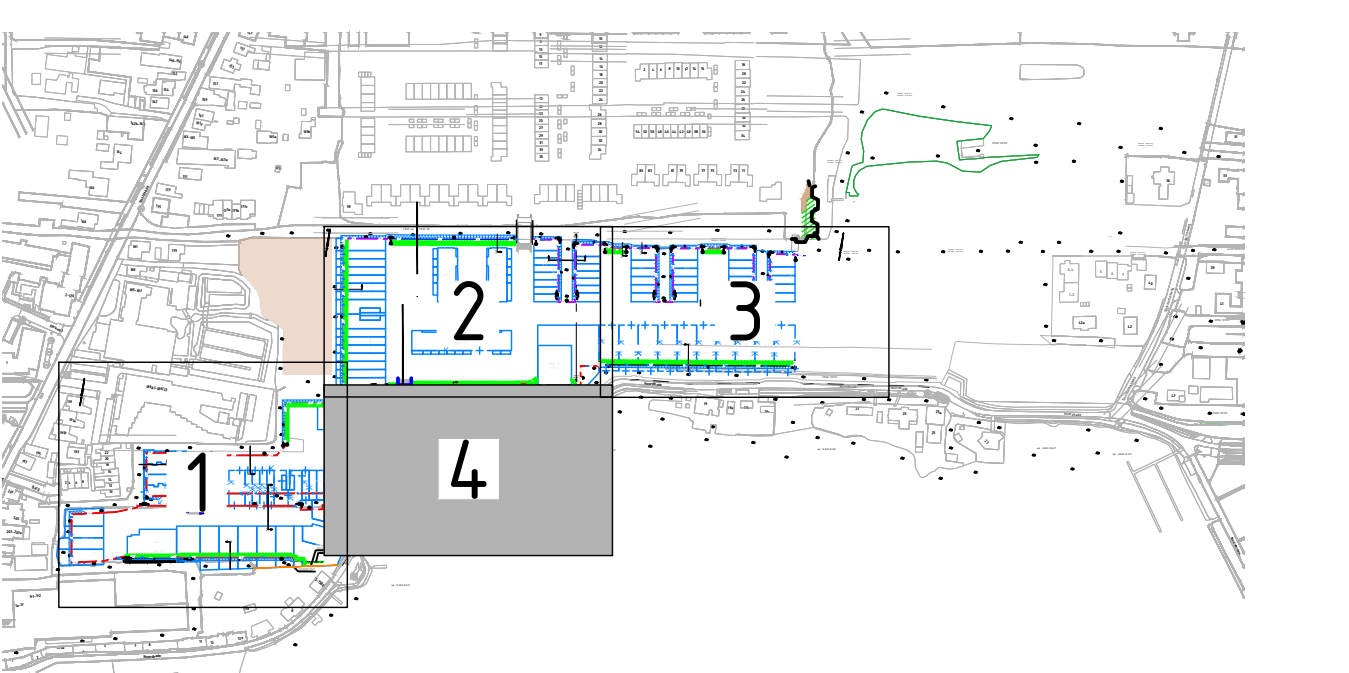

Overzicht
Schaal 1:5000

Opmerkingen
- Maten in meters en dimensies van materialen in mm, tenzij anders aangegeven.
- Coördinaten in RD-stelsel en hoogtematen in meters t.o.v. N.A.P.

8.0	Definitief	WBT	DAO	DAO	26-06-2026
7.0	Definitief	WBT	DAO	DAO	09-06-2026
6.0	Definitief	WBT	DAO	DAO	18-05-2026
10	Eerste uitgave	WBT	DAO	DAO	25-07-2025
versie	wijzigingen	getekend	controle	gezien	datum uitgifte
BRAASSEMERLAND VOF					
Braassemerland Fase 4+5					
WRM fase 4A/4B					
Overzichtstekening type en locatie damwanden / beschoeiing					
Bestekstekening					
projectnr.	222936	status	Concept	schaal	1:200
blad	4	tek.nr.	4	aantal	4
besteknr.	-	document	TEK	formaat	A0/A1
222936	AdB	TEK	4040		

