


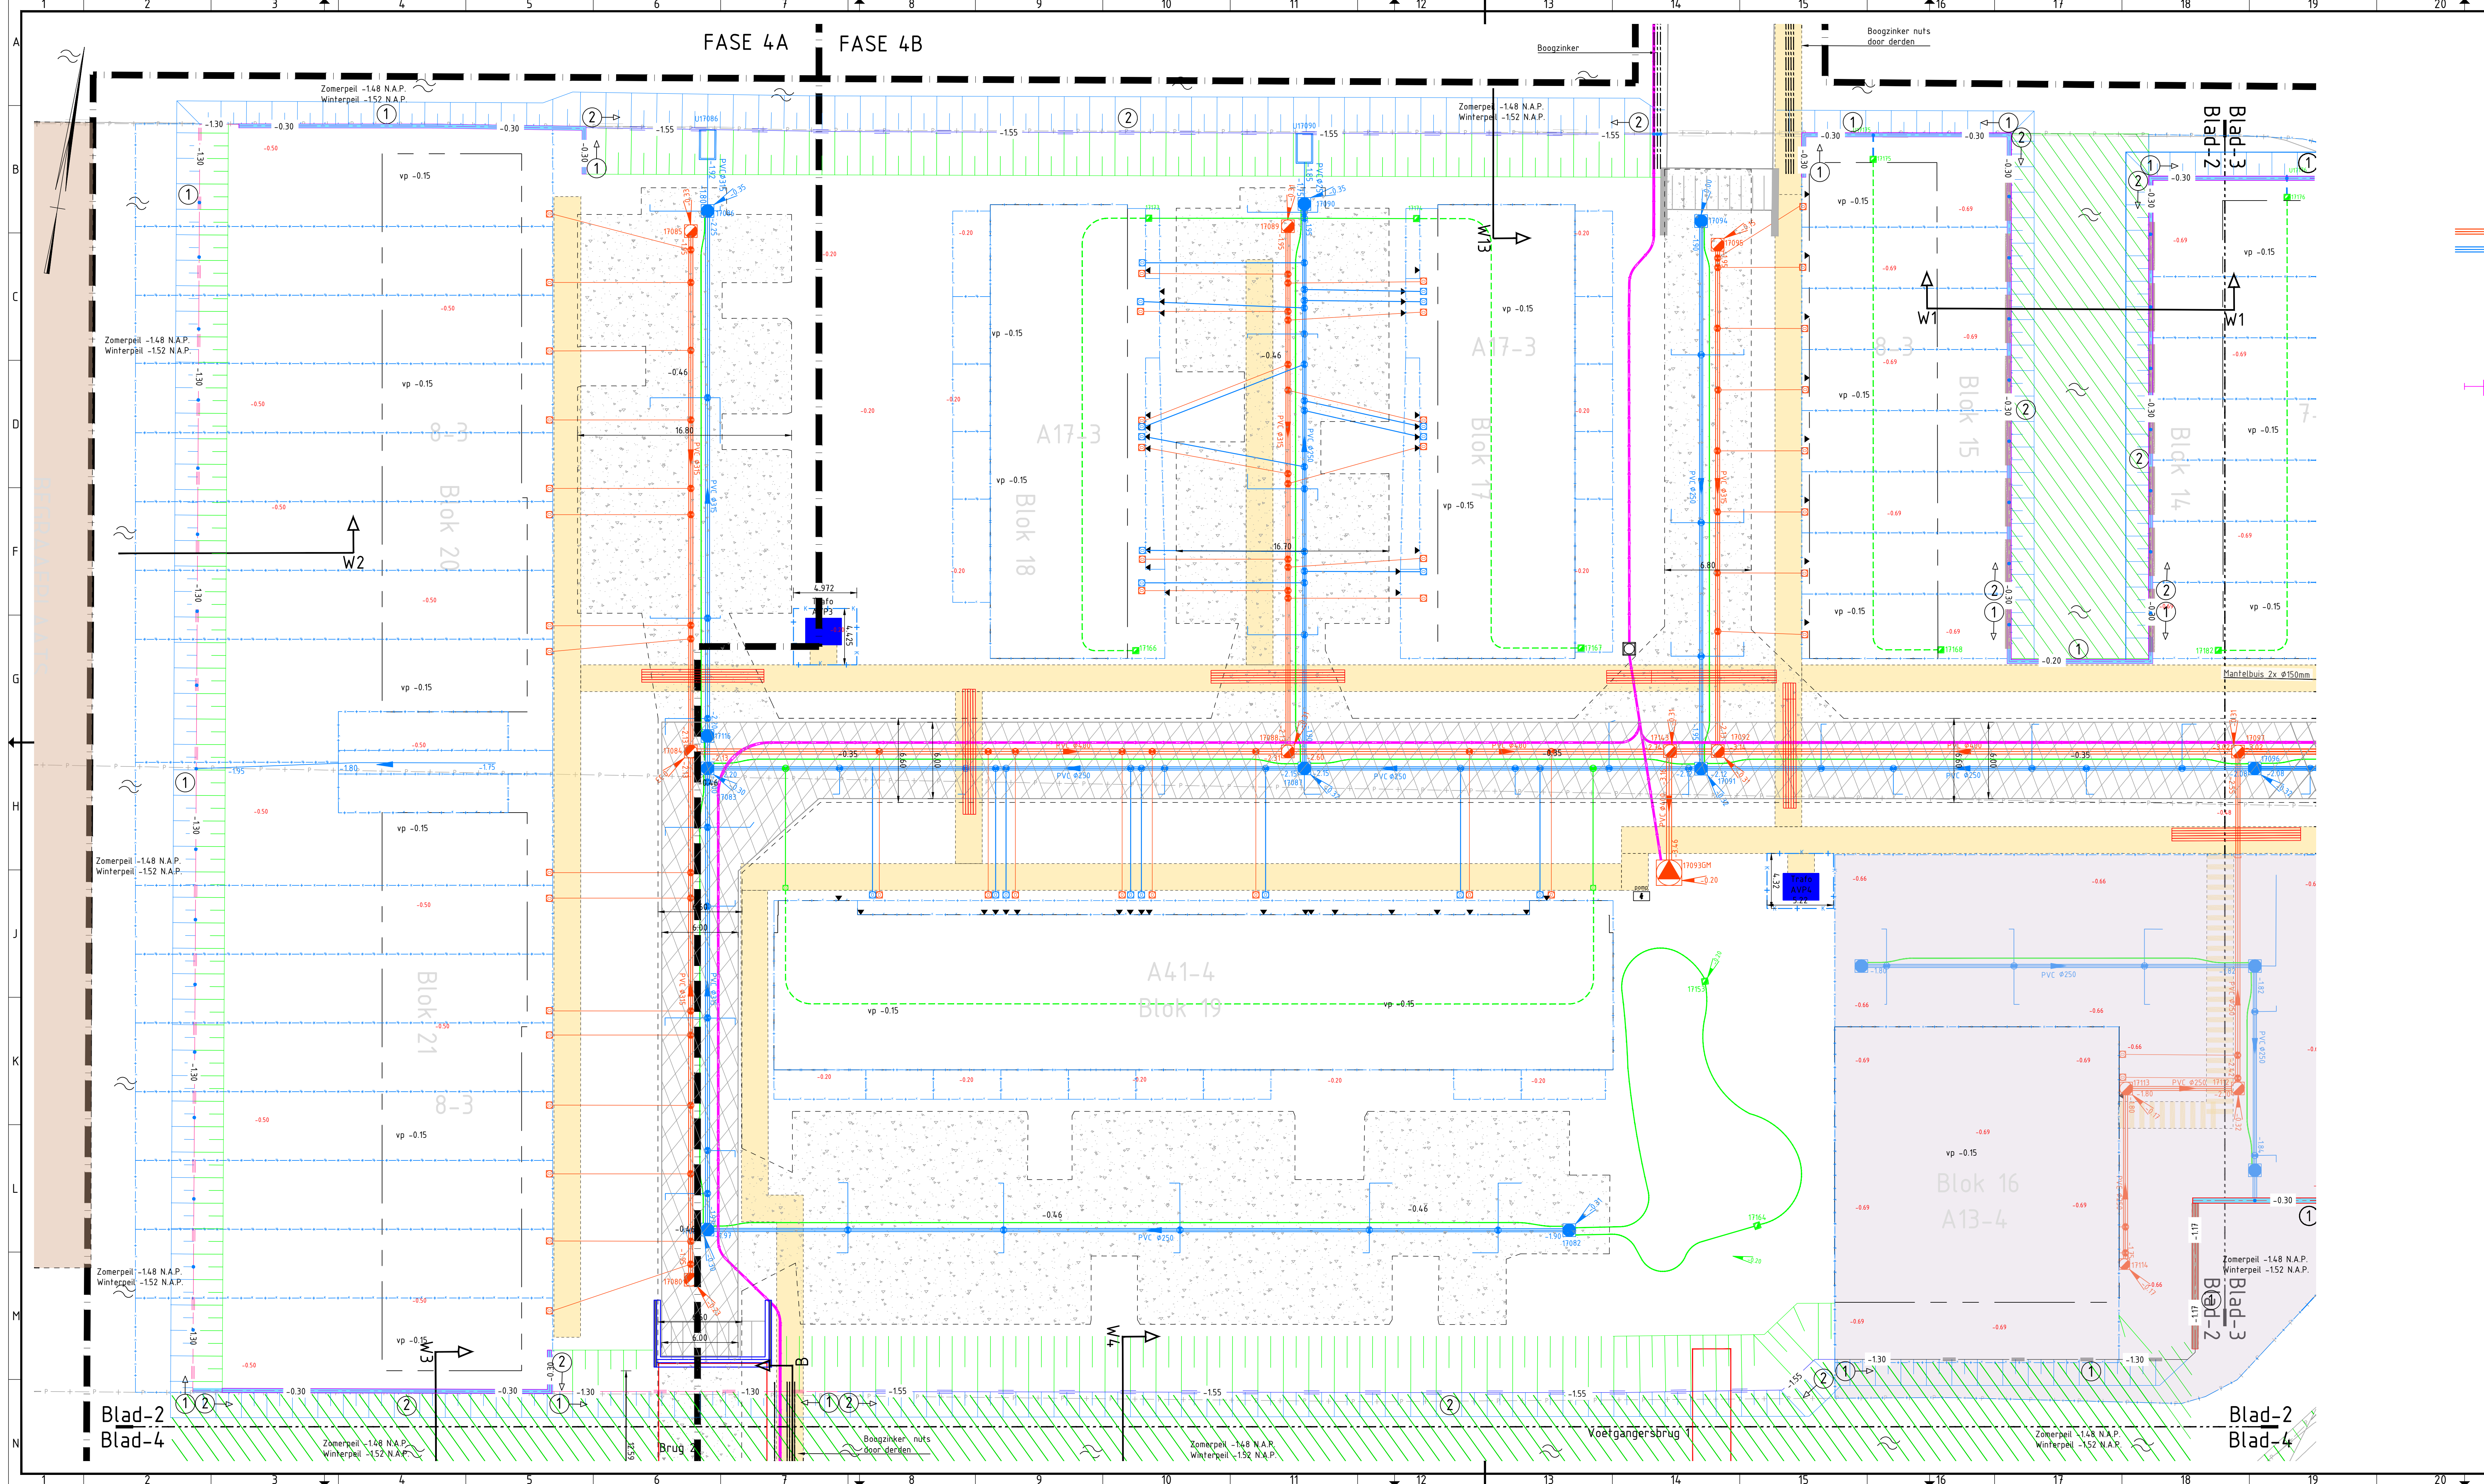

Verklaring:

- 0.69 Afwerkhogte kavel BRM fase
- 0.35 Bouwweg asfalt, dik 80mm, met afwerkhogte
- 0.46 -2 lagen AC 22base, dik 40mm
- 0.46 Menggranulaat 0/315, bestaand
- wp -150 Bouwweg menggranulaat, dik 300mm, 300mm breder aan beide zijden als rijbaan endsituatie met afwerkhogte
- vp -0.15 Waterpeil
- vp -0.15 Vloerpeil toekomstige woningen
- 4x Mantelbuis Ø160mm PVC SN8 (n.t.b. zinker of boring)
- Pompput met nummer en pompkast
- VWA inspectieput HDPEØ800 met putnummer
- HWA inspectieput HDPEØ800 met putnummer
- VWA leiding met stroomrichting, materiaal, diameter en b.o.b., kleur bruin, sterkteklasse SN8
- HWA leiding met stroomrichting, materiaal, diameter en b.o.b., kleur grijs, sterkteklasse SN8
- Persleiding Ø125mm, kleur zwart met bruine bies, HDPE (PE100, SDR17, PN10)
- ter plaatse van boring HDPE (PE100, SDR11, PN16)
- Drain Ø160mm -170 N.A.P., PP700 omhulling. Aanleggen in koffer van drainzand 300x300mm
- Drain Ø160mm door bouwer woningen aan te leggen
- VWA huisaansluiting PVCØ125mm, sterkteklasse SN8, kleur bruin + doorspuitpunt
- HWA huisaansluiting PVCØ125mm, sterkteklasse SN8, kleur grijs + doorspuitpunt
- Kolkaansluiting PVCØ125mm
- Drainage huisaansluiting Ø125mm in drainkoffer 300x300mm
- Bouwhek met poort
- Materiaalgrans
- Toekomstige kadastrale grans
- Bestaande kadastrale grans
- Kabel en leidingtracé
- Te graven watergang WRM fase
- Damwand staal, type AZ14-700 (S270)
- Damwand staal, type AZ18-700 (S270)
- Hardhouten beschoeiing, -Paal, 0.14x0.14m -Schot, 100m
- Verankerde hardhouten beschoeiing -Paal, 0.14x0.14m -Schot, 100m
- Onderwaterbeschoeiing, natuurvriendelijke oever
- Doorsteekmof damwand
- Talud
- Onderwaterfalud
- 1 Aanbrengen in bouwrijp fase
- 2 Aanbrengen in woonrijp fase
- Keerwand
- Invoerpunt nuts
- Toekomstige brug
- Uitgeefbaar
- Fasegrans

NOTE:
Alle putten in de BRM fase afdekken met een staalplaat

Overzicht
Schaal 1:5000

Opmerkingen
- Maten in meters en dimensies van materialen in mm, tenzij anders aangegeven.
- Coördinaten in RD-stelsel en hoogtematen in meters t.o.v. N.A.P.

SCHAALEN
1:5000
1:200

Opmerkingen
- Maten in meters en dimensies van materialen in mm, tenzij anders aangegeven.
- Coördinaten in RD-stelsel en hoogtematen in meters t.o.v. N.A.P.

versie	wijzigingen	getekend	centrale	geen	datum	uitgifte
8.0	Definitief	WBT	DAO	DAO	26-06-2026	
7.0	Definitief	WBT	DAO	DAO	09-05-2026	
6.0	Definitief	WBT	DAO	DAO	18-05-2026	
10	Eerste uitgave	WBT	DAO	DAO	25-07-2025	

BRAASSEMERLAND VOF
Braassemerland Fase 4+5
BRM Fase 4A/4B
Bouwrijp maker
Bestekstekening

projectnr.	status	concept	schaal	1:200	blad	2	tek.nr.
besteknr.	-	document	TEK	formaat	A1/A0	aantal	4

Avec de Bondt
onderzoeker ontwerper adviseur
222936_AdB_Tek_4030