



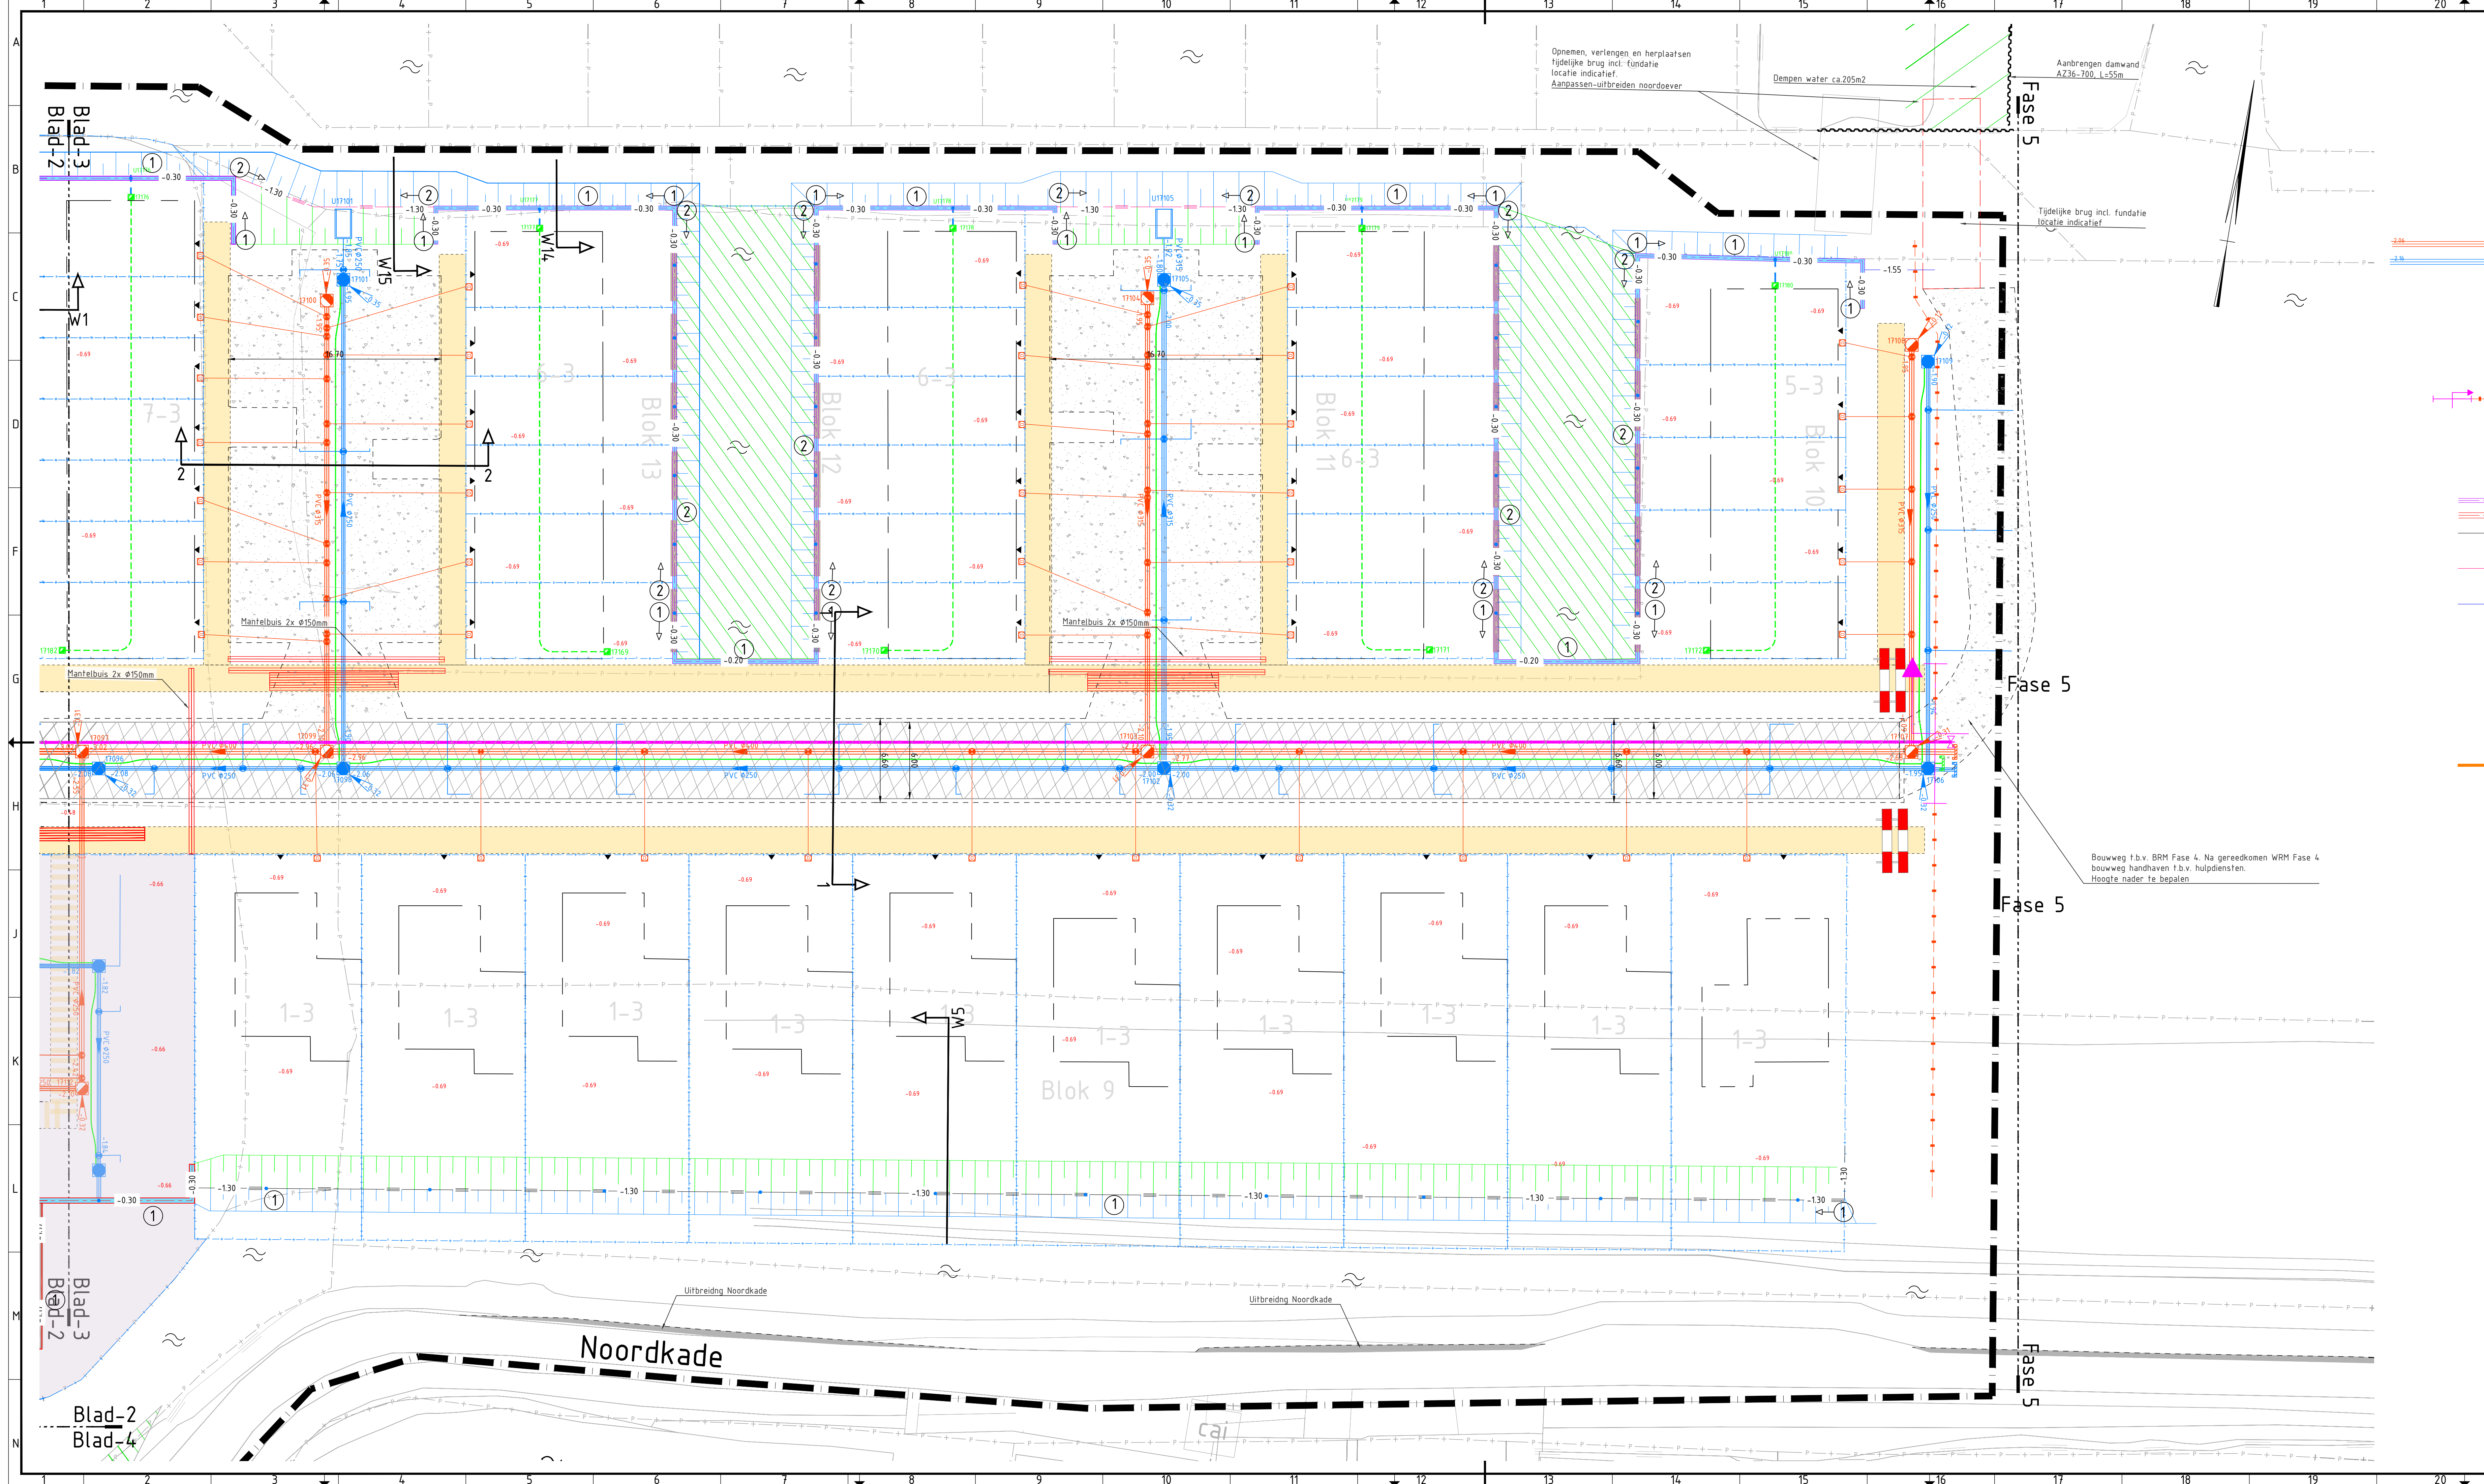

Verklaring:

- 0.69 Afwerkhoogte kavel BRM fase
- 0.35 Bouwweg asfalt, dik 80mm, met afwerkhoogte
- 0.46 -2 lagen AC 22base, dik 40mm
- 0.46 Menggranulaat 0/315, bestaand
- wp -0.69 Bouwweg menggranulaat, dik 300mm, 300mm breder aan beide zijden als rijbaan eindsituatie met afwerkhoogte
- vp -0.15 Waterpeil
- Vloerpeil toekomstige woningen
- 4x Mantelbuis Ø160mm PVC SN8 (n.t.b. zinker of boring)
- Pompput met nummer en pompkast
- VWA inspectieput HDPEØ800 met putnummer
- HWA inspectieput HDPEØ800 met putnummer
- VWA leiding met stroomrichting, materiaal, diameter en b.o.b., kleur bruin, sterkteklasse SN8
- HWA leiding met stroomrichting, materiaal, diameter en b.o.b., kleur grijs, sterkteklasse SN8
- Persleiding Ø125mm, kleur zwart met bruine bies, HDPE (PE100, SDR17, PN10)
- ter plaatse van boring HDPE (PE100, SDR17, PN16)
- Drain Ø160mm -1.70 N.A.P., PP700 omhulling Aanleggen in koffer van drainzand 300x300mm
- Drain Ø160mm door bouwrijp woningen aan te leggen
- VWA huisaansluiting PVCØ125mm, sterkteklasse SN8, kleur bruin + doorspuitpunt
- HWA huisaansluiting PVCØ125mm, sterkteklasse SN8, kleur grijs + doorspuitpunt
- Kolkaansluiting PVCØ125mm
- Drainage huisaansluiting Ø125mm in drainkoffer 300x300mm
- Bouwhet met poort
- Materiaalgrens
- Toekomstige kadastrale grens
- Bestaande kadastrale grens
- Kabel en leidingtracé
- Te graven watergang WRM fase
- Damwand staal, type AZ14-700 (S270)
- Damwand staal, type AZ18-700 (S270)
- Hardhouten beschoeiing
- Paal, 0.14x0.14m
- Schot, 100m
- Verankerde hardhouten beschoeiing
- Paal, 0.14x0.14m
- Schot, 100m
- Onderwaterbeschoeiing, natuurvriendelijke oever
- Doorsteekmoef damwand
- Talud
- Onderwaterstalud
- 1 Aanbrengen in bouwrijp fase
- 2 Aanbrengen in woonrijp fase
- Keerwand
- Invoerpunt nuts
- Toekomstige brug
- Uitgeefbaar
- Fasegrens
- NOTE:
Alle putten in de BRM fase afdekken met een staalplaat

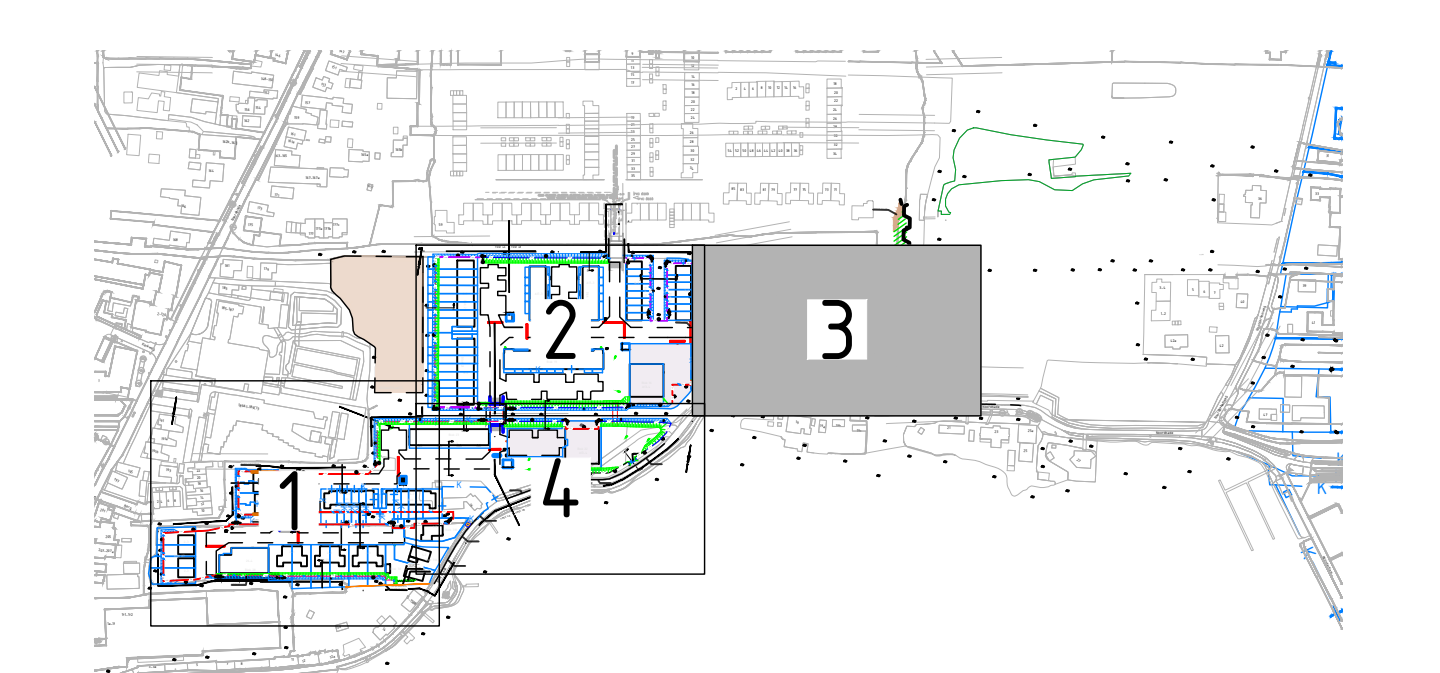

Overzicht
Schaal 1:5000

Opmerkingen

- Maten in meters en dimensies van materialen in mm, tenzij anders aangegeven.
- Coördinaten in RD-stelsel en hoogtematen in meters t.o.v. N.A.P.

SCHAALEN

0 2 4 6 8m
SCHAAAL 1:200

8.0	Definitief	WBT	DAO	DAO	26-06-2026
7.0	Definitief	WBT	DAO	DAO	09-05-2026
6.0	Definitief	WBT	DAO	DAO	18-05-2026
10	Eerste uitgave	WBT	DAO	DAO	25-07-2025
versie	wijzigingen	getekend	centrale	geen	datum uitgifte

BRAASSEMERLAND VOF

Braassemerland Fase 4+5

BRM Fase 4A/4B
Bouwrijp maken
Bestekstekening

projectnr.	222936	status	Concept	schaal	1:200	blad	3	tek.nr.	
besteknr.	-	document	TEK	formaat	A1/A0	aantal	4	222936_AdB_Tek_4030	

Avecq de Bondt
onderzoekt ontwerpt adviseert
adviesbureau voor de bouw
Postbus 145, 1700 AB IJmuiden t 020 481 0212