



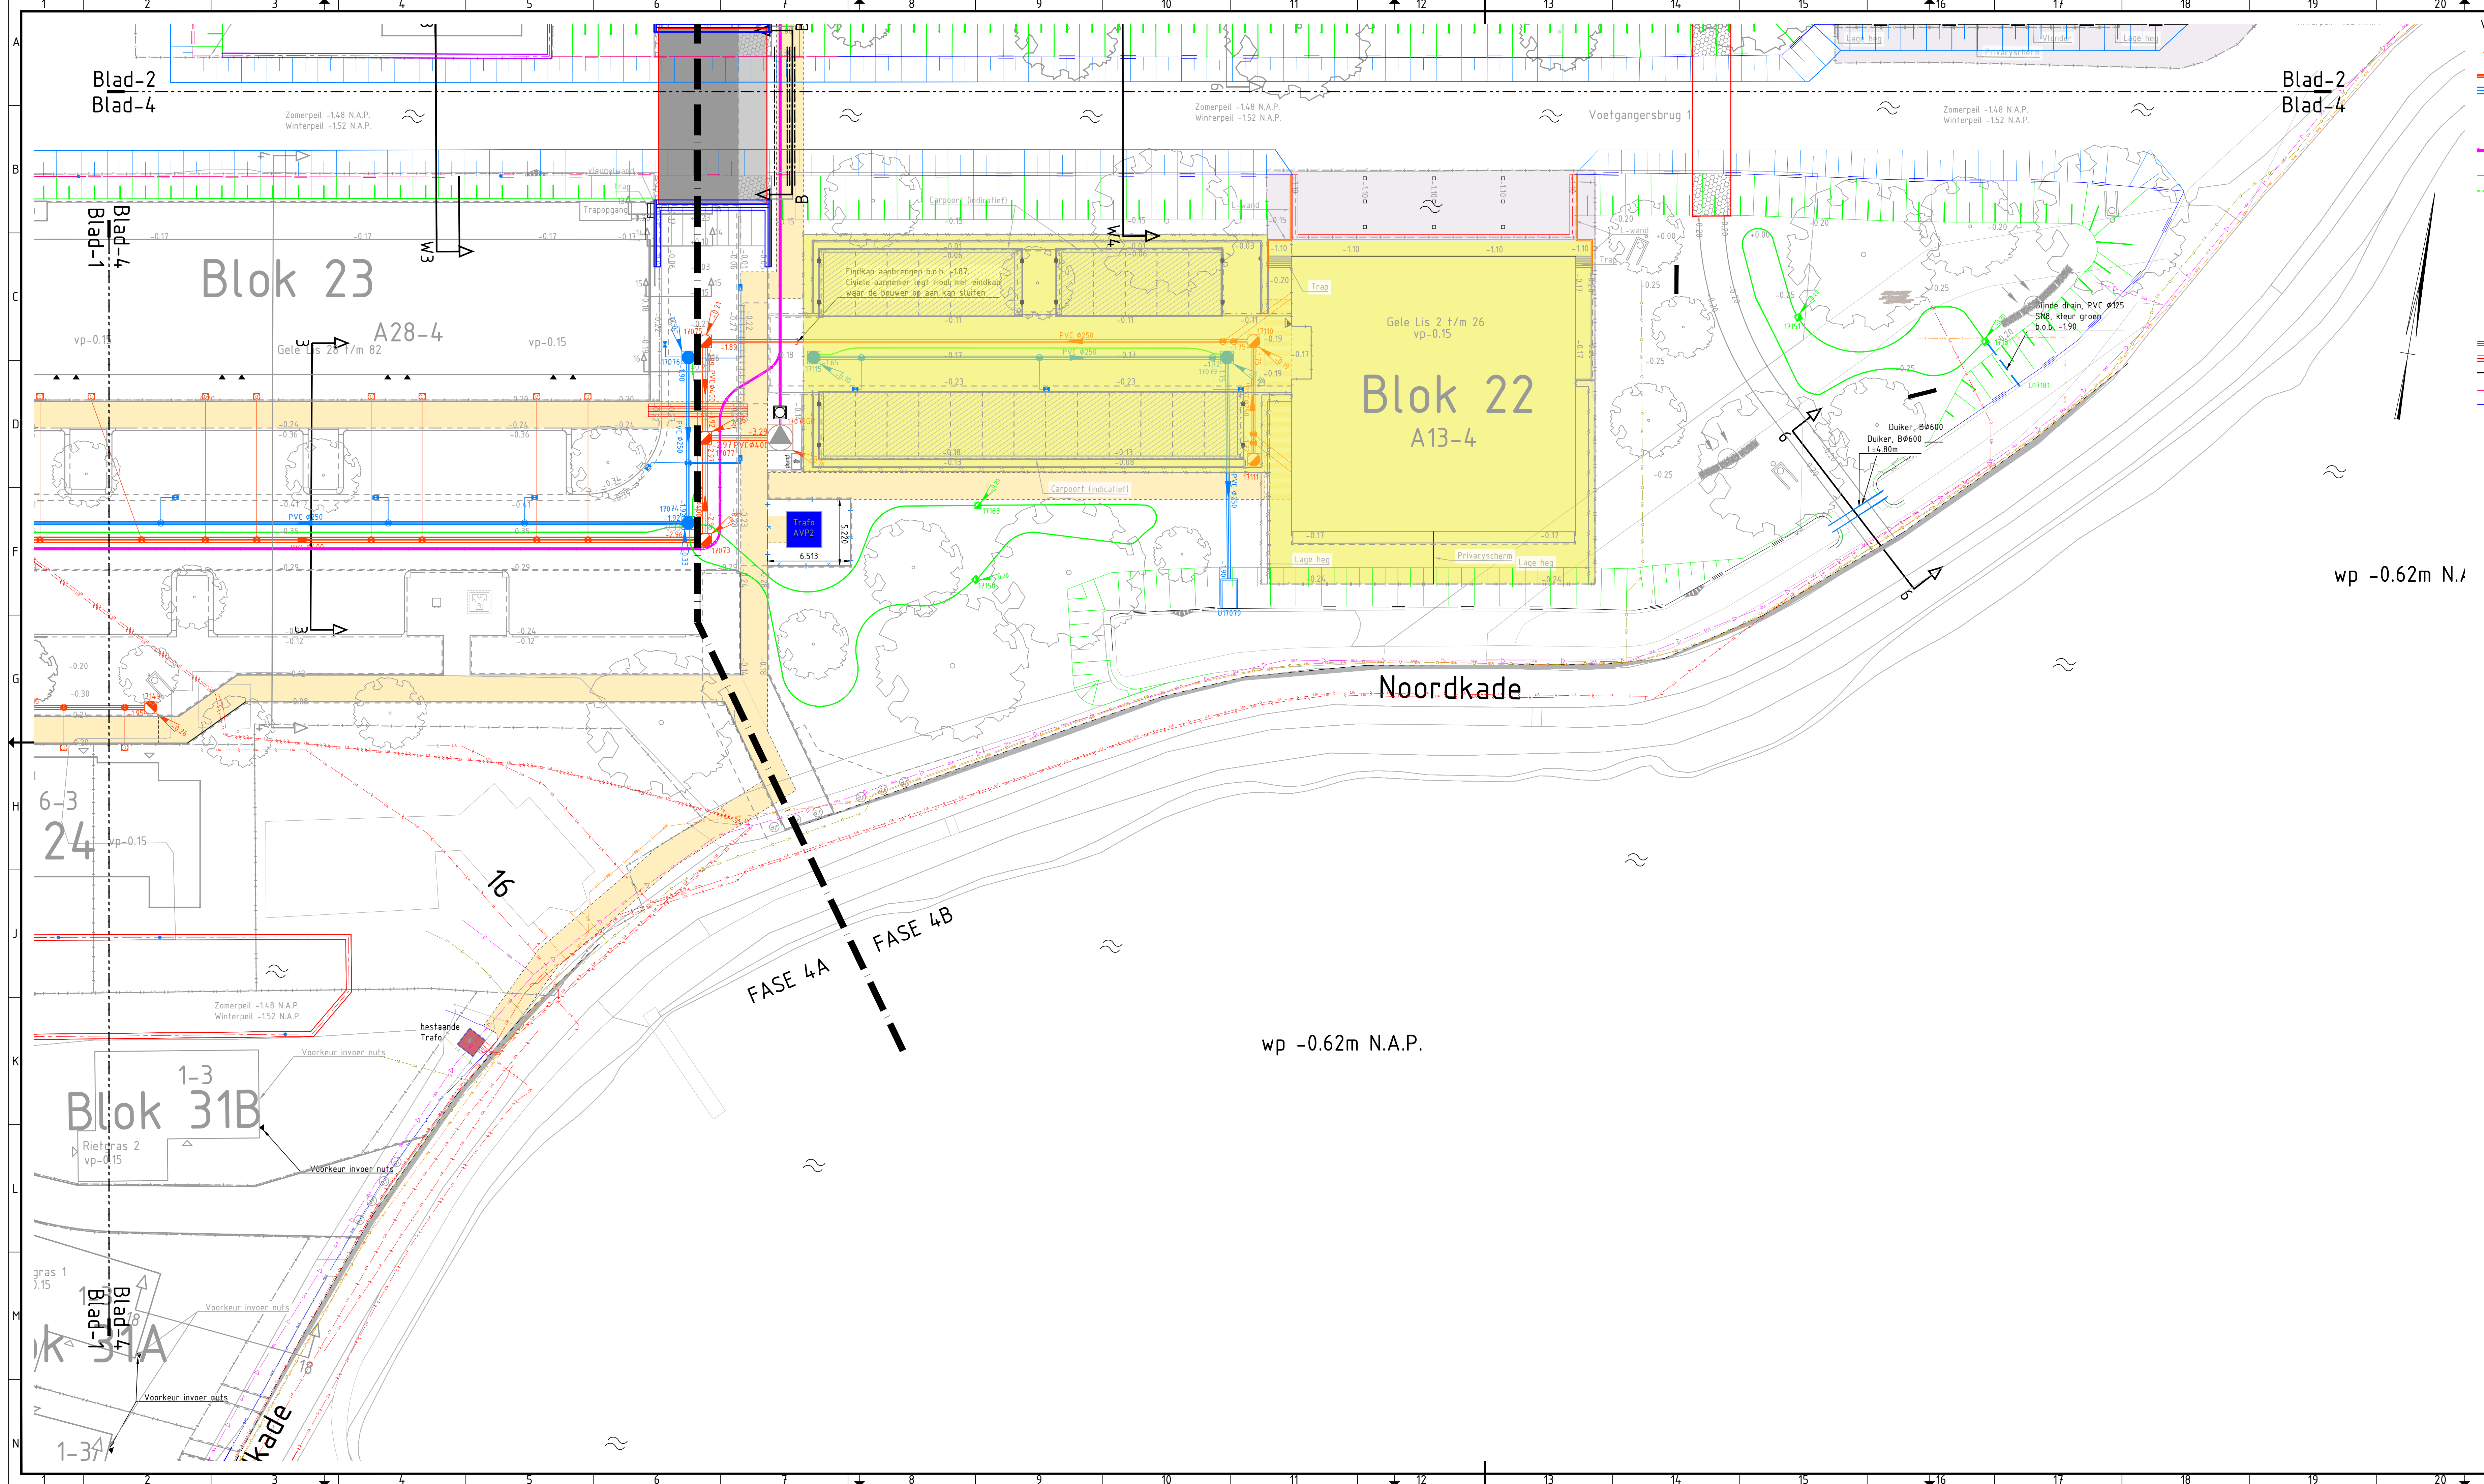

Verklaring:

- Pompput met nummer
- VWA leiding met stroomrichting, materiaal, diameter en b.o.b., kleur bruin, sterkteklasse SN8
- HWA leiding met stroomrichting, materiaal, diameter en b.o.b., kleur grijs, sterkteklasse SN8
- VWA inspectieput met bolle bodem HDPEØ800 met putnummer en putdeksel hoogte (eindsituatie)
- HWA inspectieput met bolle bodem HDPEØ800 met putnummer en putdeksel hoogte (eindsituatie)
- Drainage controleput met gietijzeren deksel, doorspuit drainage PPØ315
- Persleiding Ø125mm, b.o.b. -14,0, kleur zwart met bruine bies, HDPE (PE100, SDR17, PN10) ter plaats van boring HDPE (PE100, SDR11, PN16)
- Drain Ø160mm -170 N.A.P., PP700 omhulling. Aantleggen in koffer van drainzand 300x300mm
- Drain Ø160mm, indicatief. Door bouwer woningen aan te leggen
- VWA huisaansluiting PVCØ125mm, sterkteklasse SN8, kleur bruin met doorspuitpunt
- HWA huisaansluiting PVCØ125mm, sterkteklasse SN8, kleur grijs
- Drainage huisaansluiting PVCØ125mm, sterkteklasse SN8, kleur groen
- Kolkaansluiting PVCØ125mm
- Lanceerunit foam pig
- Straatkolk type: G 130 DR DN125
- Tegelpadkolk klasse Y: gietijzeren kop, 300x300mm, kunstof onderbak
- Geleidebandkolk, combikolk
- Uitstroombaanvoorziening. Giverbo of gelijkwaardig
- Damwand staal, type AZ14-700 (S270)
- Damwand staal, type AZ18-700 (S270)
- Hardhouten beschoeiing, type D60, 0.14x0.14m
- Verankerde hardhouten beschoeiing met talud, type D50, 0.14x0.14m
- Onderwater beschoeiing, natuurvriendelijke oever
- Doorsteekmot damwand/beschoeiing
- Exacte locatie in overleg met bouwer
- Talud
- Onderwater talud
- Aanbrengen in bouwrijp fase
- Aanbrengen in woonrijp fase
- Nieuwe boom
- Ondergrondse container
- Bovengrondse container
- Lichtmast, conische mast 6.00m hoog
- Lichtmast, conische mast 4.00m hoog
- Invoerpunt nuts
- K&L trace 2.10m breed
- Uitgeefbaar terrein

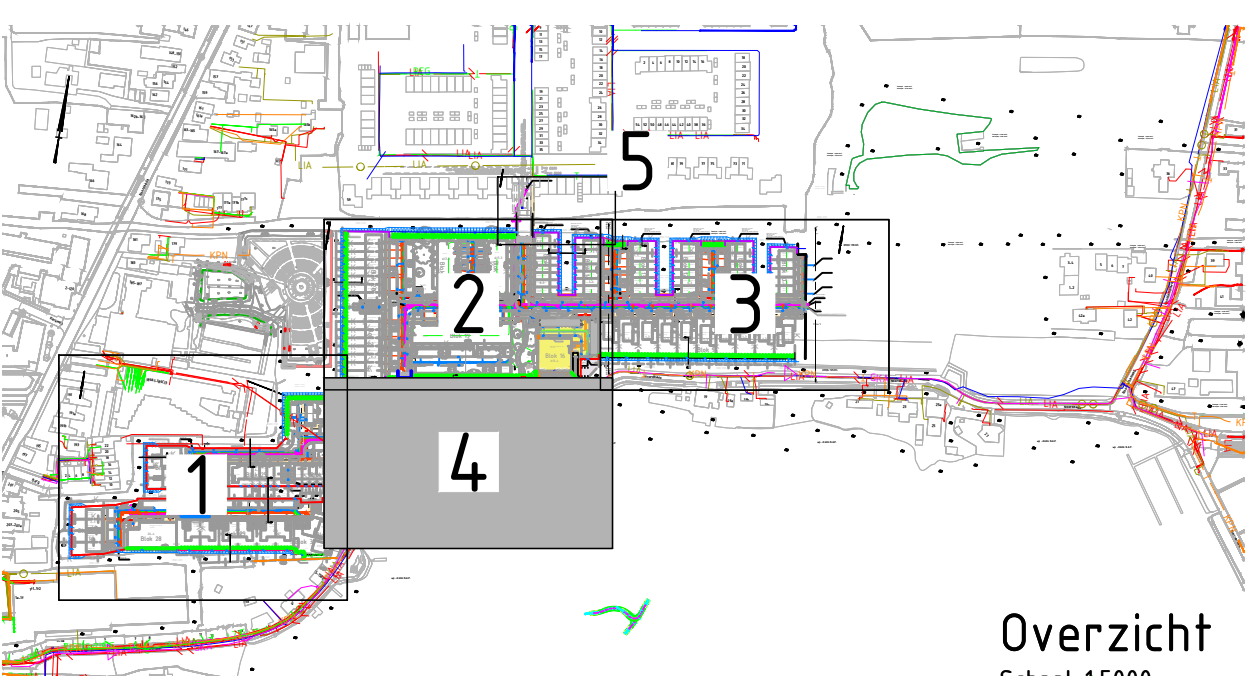

Opmerkingen

- Maten in meters en dimensies van materialen in mm, tenzij anders aangegeven.
- Coördinaten in RD-stelsel en hoogtematen in meters t.o.v. N.A.P.
- Voor profielen en details zie tekening: 222936_AdB_TEK_4034
- Voor waterprofielen zie tekening: 222936_AdB_TEK_4035
- Bruggen indicatief weergegeven
- De bouwer dient zijn uitstroompunten onder voldoende afschot aan te brengen

Opmerkingen

WBT	DAO	DAO	26-06-2026
8.0	Definitief	DAO	18-05-2026
7.0	Definitief	DAO	01-04-2026
6.0	Definitief	DAO	20-03-2026
10	Eerste uitgave	WBT	25-07-2025

versie wijzigingen getekend centrale geden datum uitgifte

BRAASSEMERLAND VOF

Braassemerland Fase 4+5

BRM fase 4
Ondergrondse infra
Bestekstekening

projectnr.	222936	status	Concept	schaal	1:200	blad	4	tek.nr.	222936_AdB_TEK_4031
besteknr.	-	document	TEK	formaat	A1/A0	aantal	4		

Avecq de Bondt
onderzoek ontwerp advisant
adviesonderzoek (Postbus 66, 1700 AB IJmuiden) t 020 461 0311