


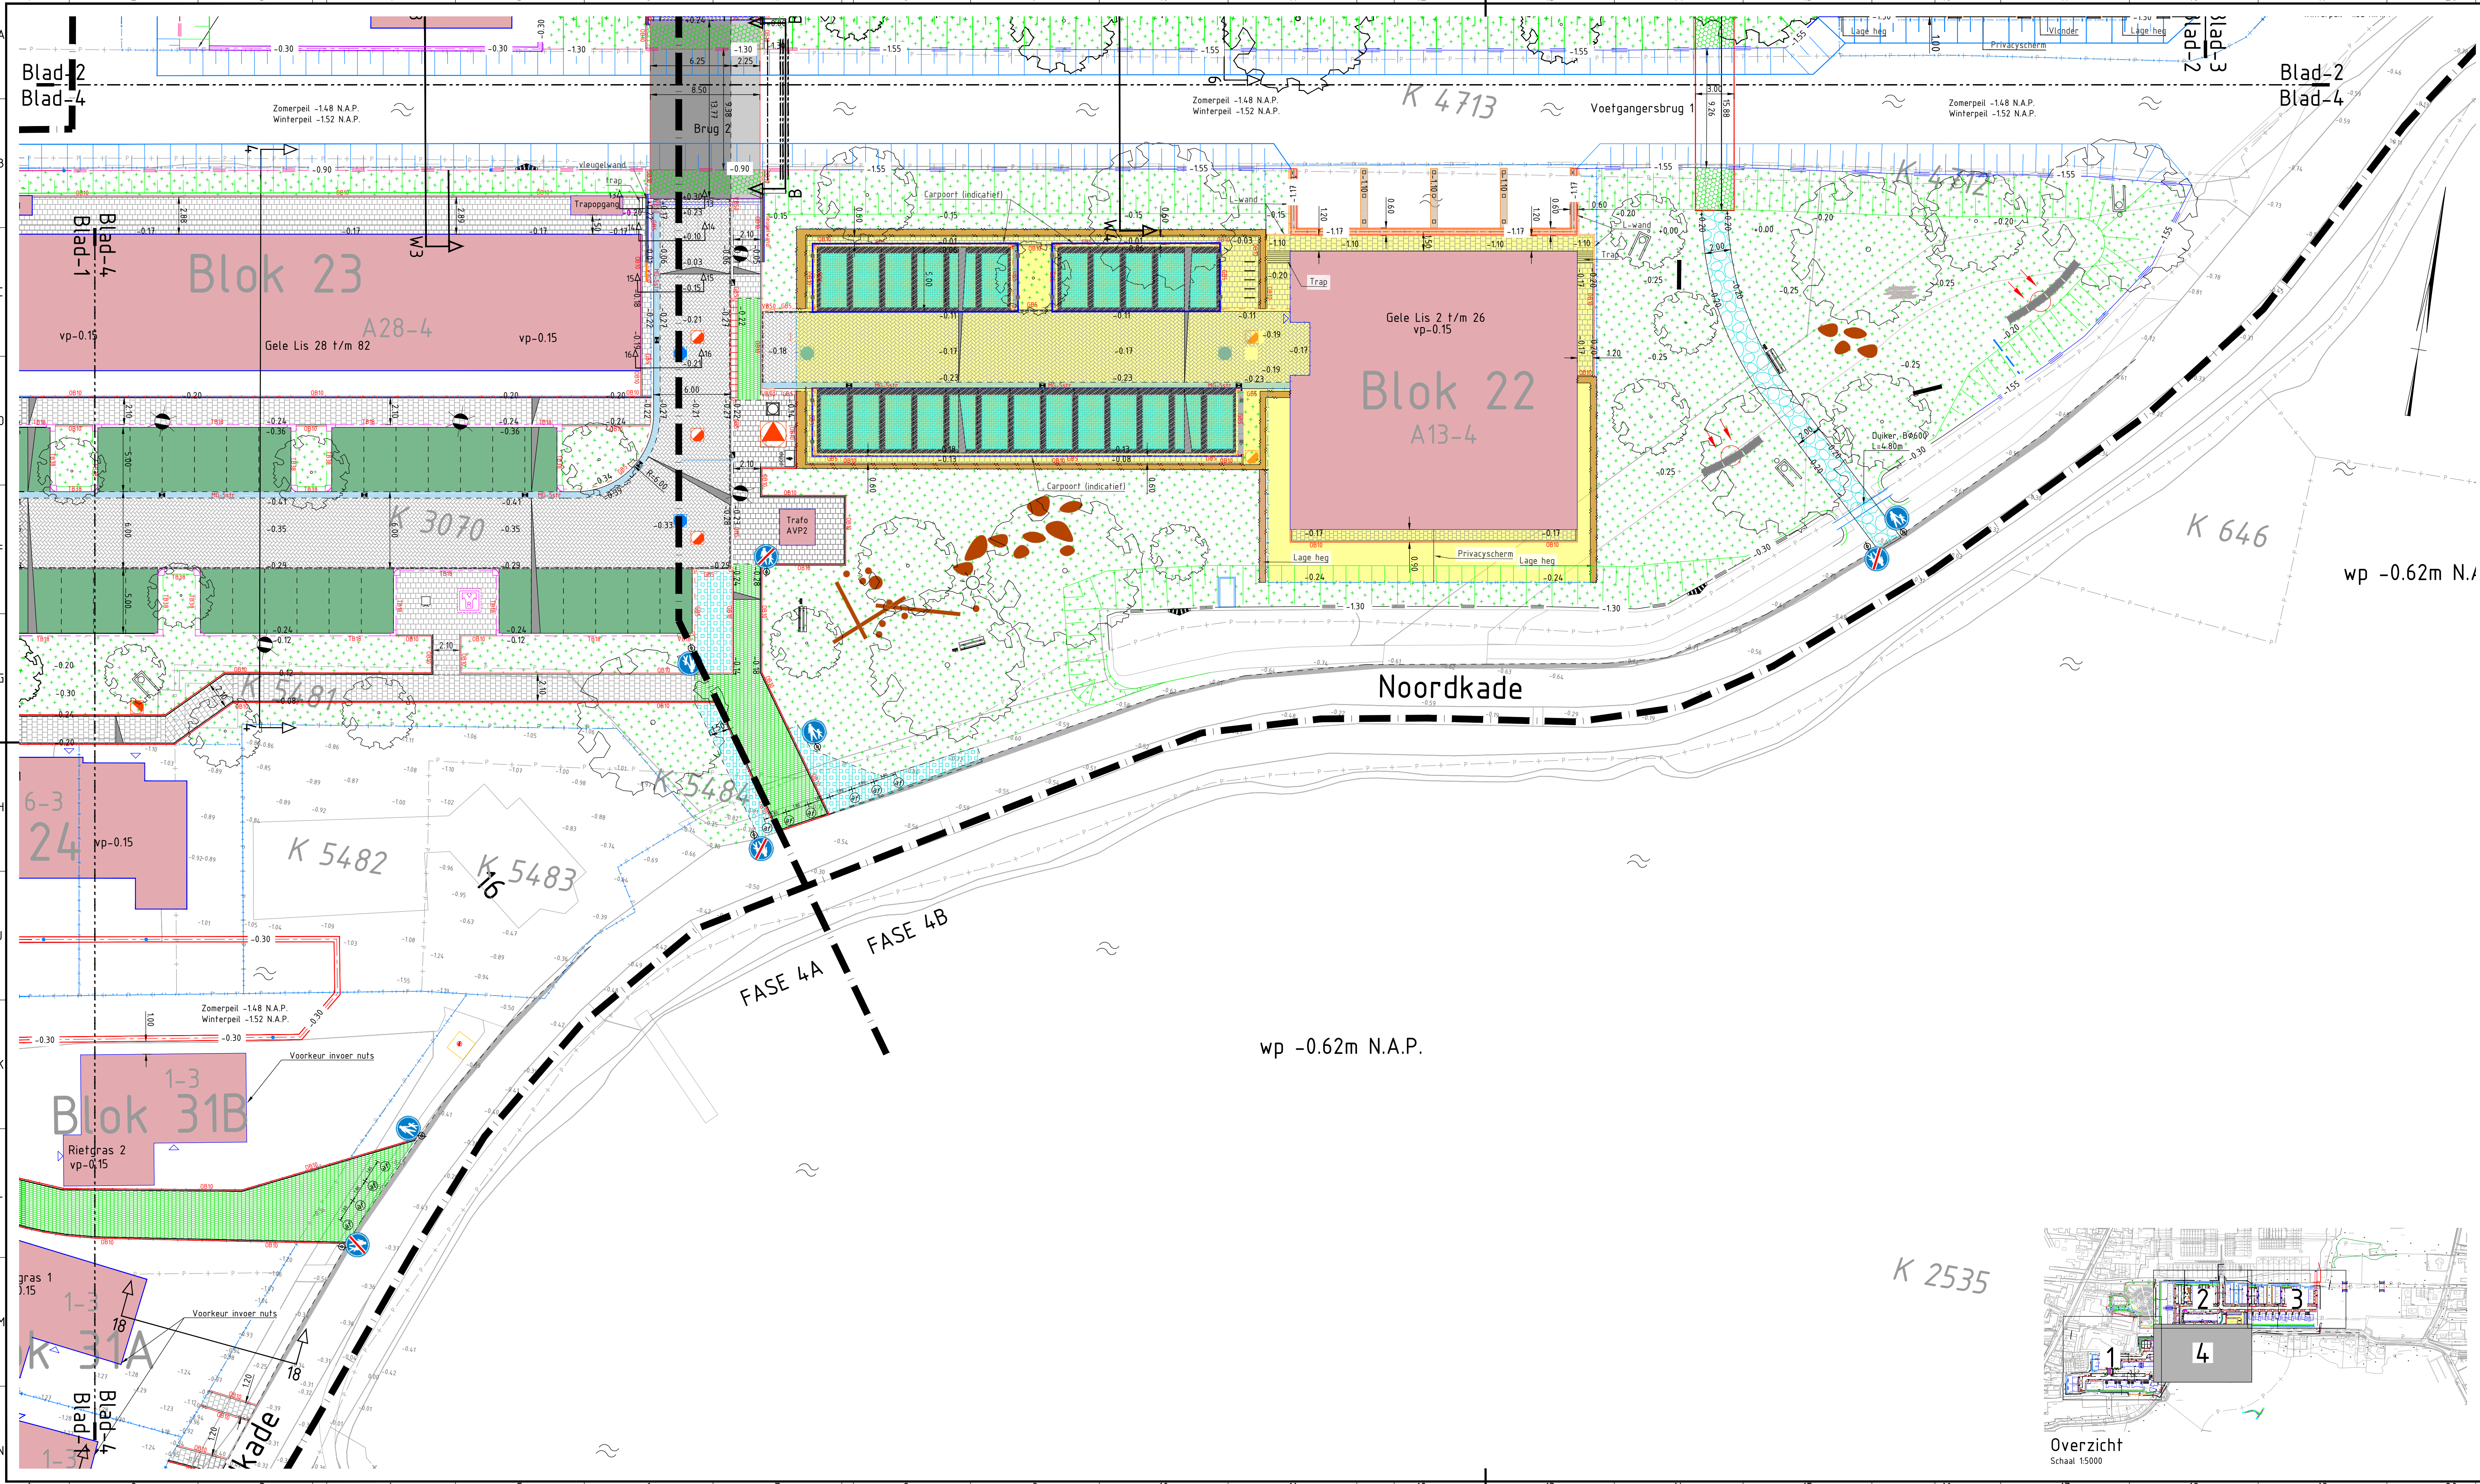

- Verklaring:
- Bestaande hoogte, AHN
 - Bestaande kadastrale grens
 - Nieuwe kadastrale grens
 - Vloerpeil toekomstige woningen
 - Ontverphoogte
 - Betontegels 300x50x80mm, kleur grijs, eliasoogverband
 - Betontegels 300x300x50mm, kleur grijs, halfstevensverband
 - Ribbaan B55 keiformaat kleur Lavara zwart Glissado, keperverband
 - Basaltrozzulen, dia 100mm met zwarte opsluitbanden 100x200mm, onder stropen tegen trappalen
 - Parkeervak Solidain
 - Grasbetontegel 400x500x20mm
 - Halfverharding, Grauwacke 0/12
 - Invulbakken 500x50x500mm, kleur grijs
 - Trottoirband 380x400mm, kleur grijs
 - Trottoirband 180x200mm, kleur grijs
 - Gelendeband 50/200x250mm, kleur grijs
 - Opsluitband 200x200mm, kleur grijs
 - Opsluitband 120x250mm, kleur grijs
 - Opsluitband 100x200mm, kleur grijs
 - Stroeklaag
 - Waterpasserende voorziening
 - Molpoel, 5-streken keiformaat kleur Lavara zwart Glissado
 - Endeverloopband 180/200, kleur grijs
 - Lichtmast, 6,0m hoog
 - Lichtmast, 4,0m hoog
 - Laadpaal
 - Straatkoek type: G 150 DR DN25
 - Tegelpadkoek klasse Y, gietrijzen kop, 300x300mm, kunststof onderbak
 - Gelendeband kolb: 350x500mm
 - Pomppool
 - Lancetvulfi foam pijl
 - VVA inspectieput
 - HMA inspectieput
 - Drainage controle put
 - Uitstroombuisvoorziening
 - Ondergrondse container
 - Bovengrondse container
 - Zitbank, type Delta
 - Afvalbak, type Chypole curve, kleur dennengroen RAL6009
 - Fietstentje, type Leon 600
 - Afzelpaal, type Flexpost SAK10
 - Containeropstelplaats, tegel 300x300x5mm
 - Nieuwe boom, zie tekening 222936_AdB_TEK_4037-BE-Green-Fase 4
 - Grasvlek, 30cm grond ontgraven, 30cm teelgrond aanbrengen, 50cm doorspitten, zie tekening 222936_AdB_TEK_4037-BE-Green-Fase 4
 - Haag, 30cm grond ontgraven, 30cm teelgrnde aanbrengen, zie tekening 222936_AdB_TEK_4037-BE-Green-Fase 4
 - Stegervlinder
 - Vogelnestkasten
 - Egelhuis
 - Uitreedplaats
 - Insectenmuur
 - Takkenklim
 - Dood hout stapels
 - Afschot
 - L-wand, hoogte nader te bepalen
 - Datwand staal, type AZ16-700 (S270)
 - Datwand staal, type AZ18-700 (S270)
 - Verankerde hardhouten beschoeiing
 - Hardhouten beschoeiing
 - Onderwaterbeschoeiing, natuurvriendelijke oever
 - Talud
 - Onderwaterfald
 - Geen onderdeel bestek
 - Stroekvlekstof datwand/houtboeien

Opmerkingen

- Maten in meters en dimensies van materialen in mm, tenzij anders aangegeven.

- Coördinaten in RD-stelsel en hoogtematen in meters t.o.v. N.A.P.

8.0	Definitief	WBT	DAO	DAO	26-06-2026
7.0	Definitief	WBT	DAO	DAO	09-06-2026
6.0	Definitief	WBT	DAO	DAO	19-05-2026
10	Eerste uitgave	WBT	DAO	DAO	25-07-2025
versie	wijzigingen	getekend	centrale	gezien	datum uitgifte

BRAASSEMERLAND VOF

Braassemerland Fase 4+5

WRM fase 4A/4B

Bovengrondse infra

Bestekstekening

projectnr.	222936	status	Concept	schaal	1:200	blad	4	tek.nr.	
besteknr.	-	document	TEK	formaat	A1/A0	aantal	4		222936_AdB_TEK_4036

Avec de Bondt

onderzoeks ontwerp adviseur

adviesbureau de Bondt (Postbus 68, 1700 AB IJmuiden) t. 020 48 00 122

