

LEGENDA

werkruijme

bakens

tijdelijke verharding - rijplaten

bouwhek

aanwezige bebording

Ruimtebeslag

Verticale maatregel

vooraankondiging

N337 dicht dicht van: ...h tot: ...h

geze weg dicht van: ...h tot: ...h

V1

V2

OPDRACHTGEVER

Boskalis

INFO

DATUM

18-05-26

VERSE

2.0

FORMAAT

A1

TEKENSCHRIJVING

JSP

CONTROLE

RDI

VOORAFGE

JMU

PROJECT

P260012: Dijkversterking Zwolle - Olst

OMSCHRIJVING

Afsluiting N337, GO Werkvak 3, 1cm Dijkversterking

LOCATIE



Olst N337 1cm GO

P260012.VKM.13

TEKENING NUMMER

visscher traffic

1/2

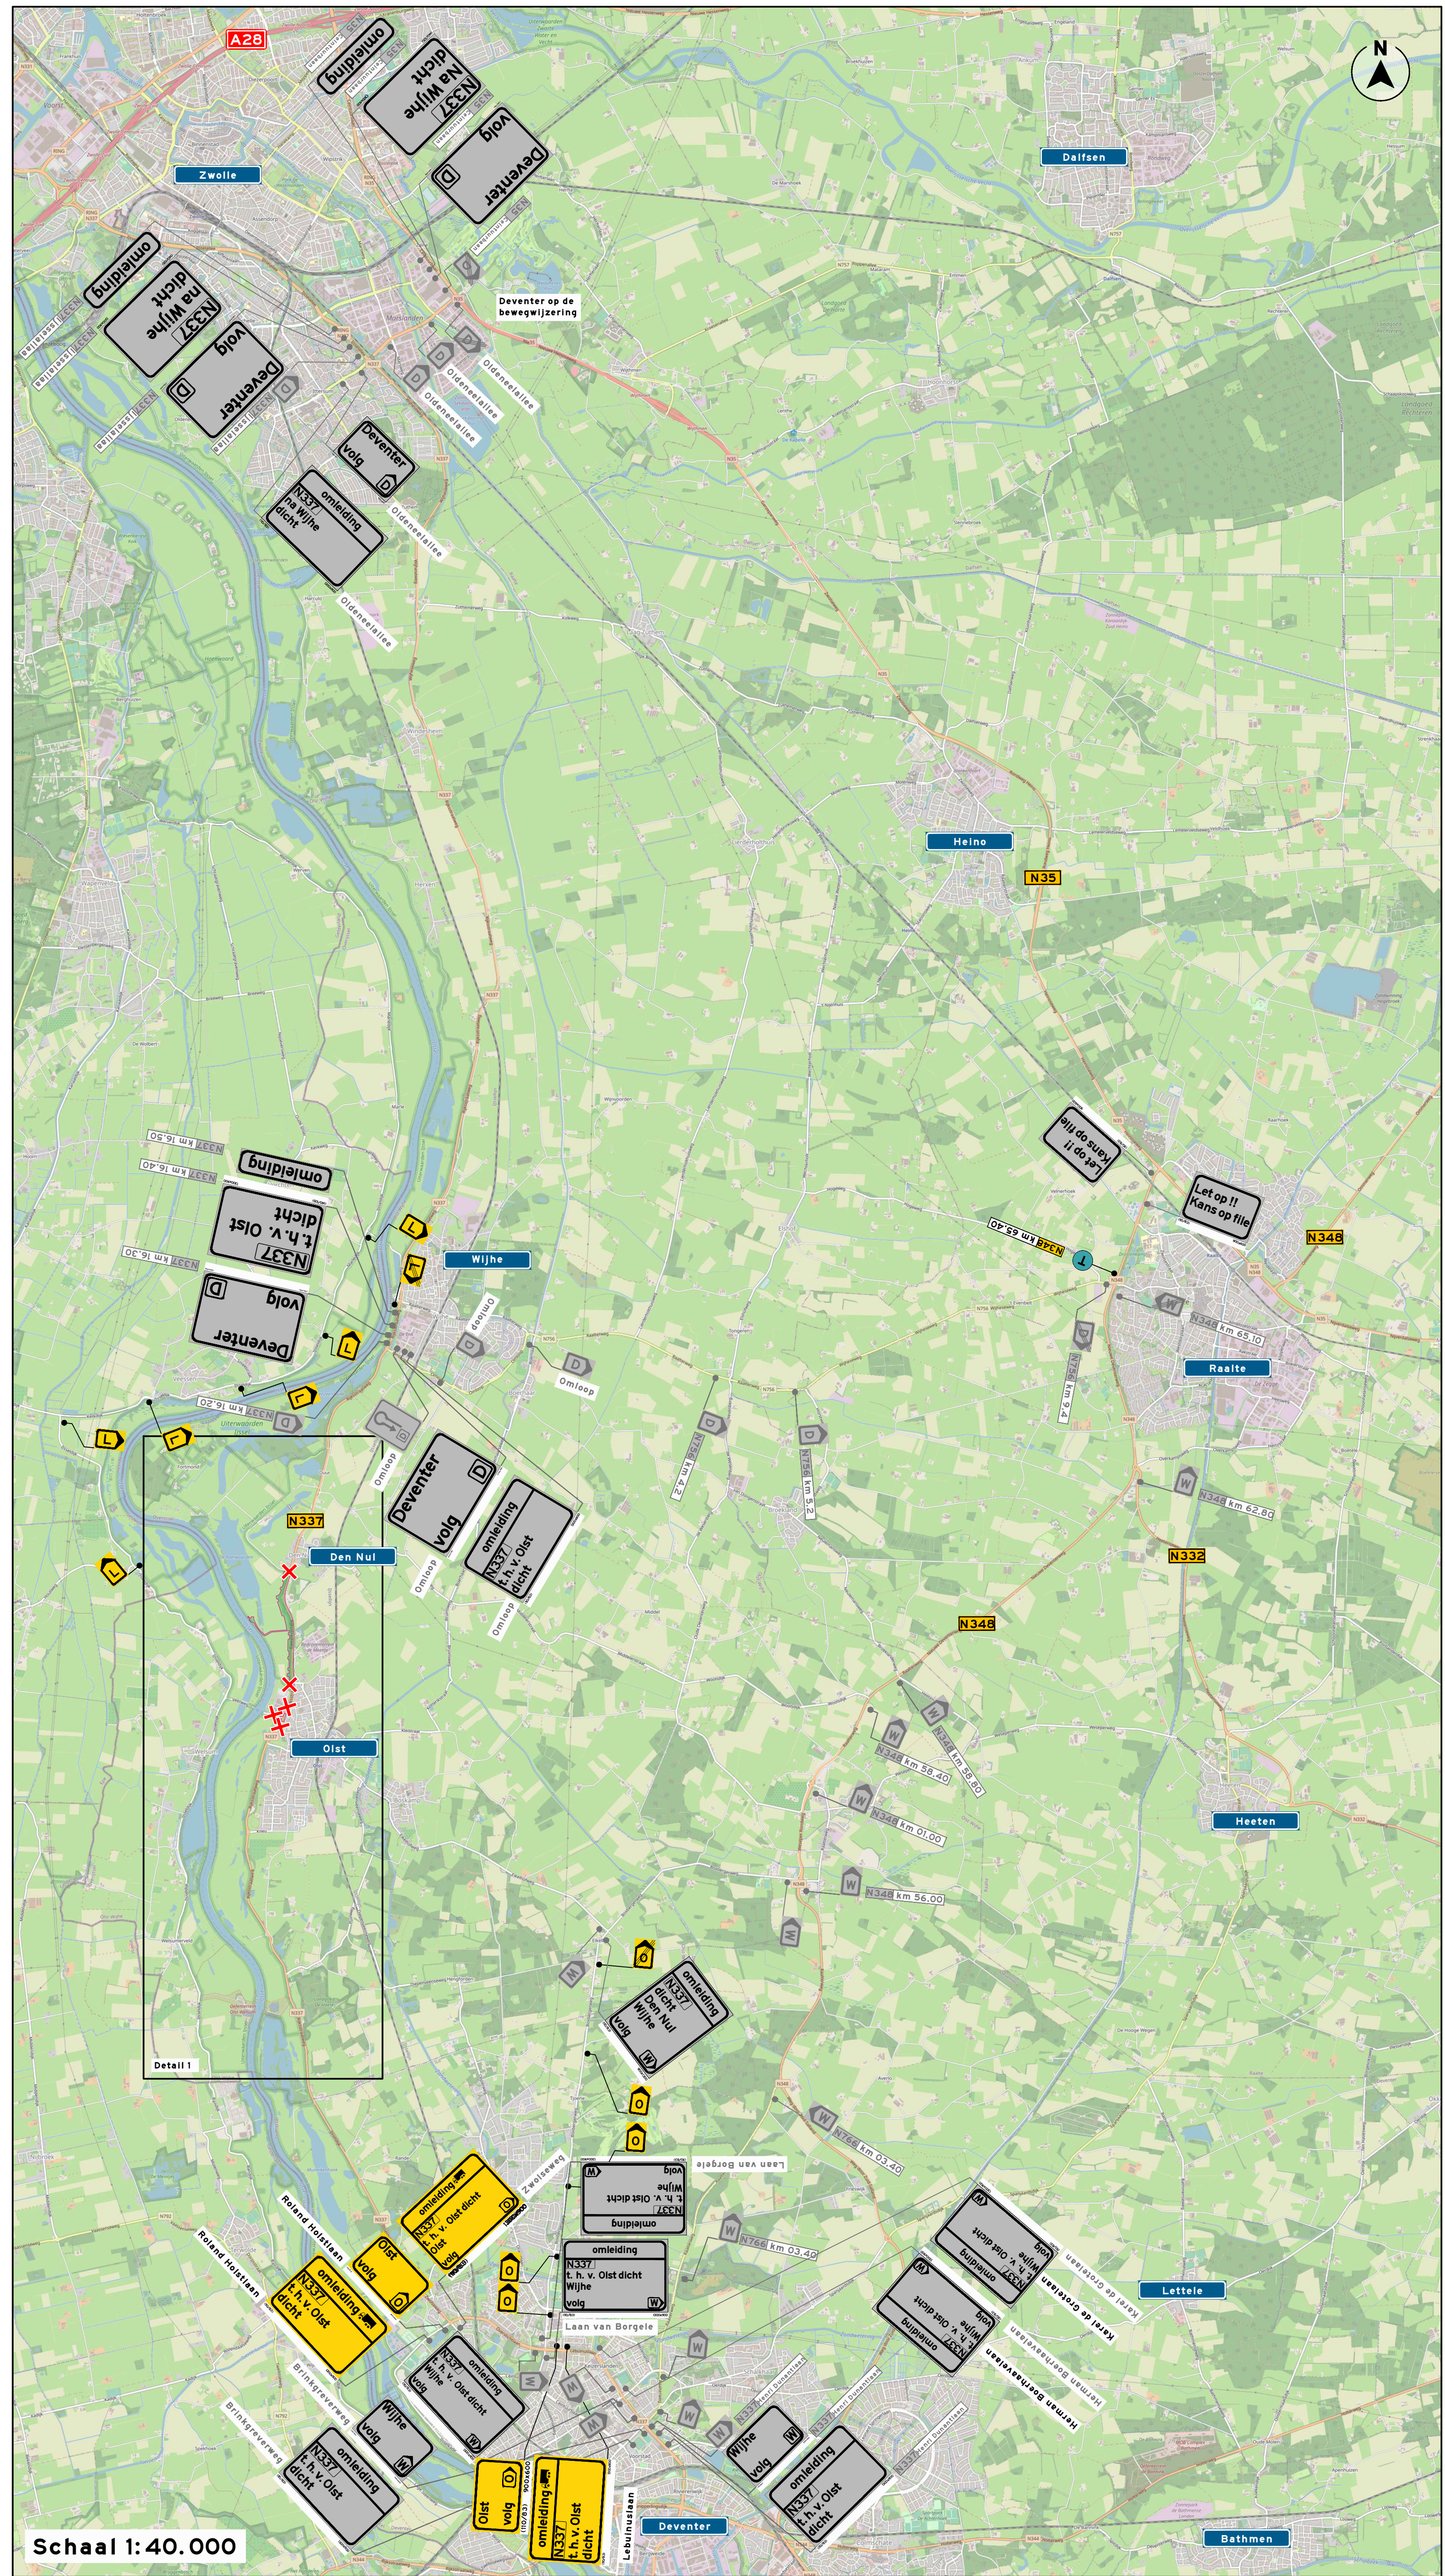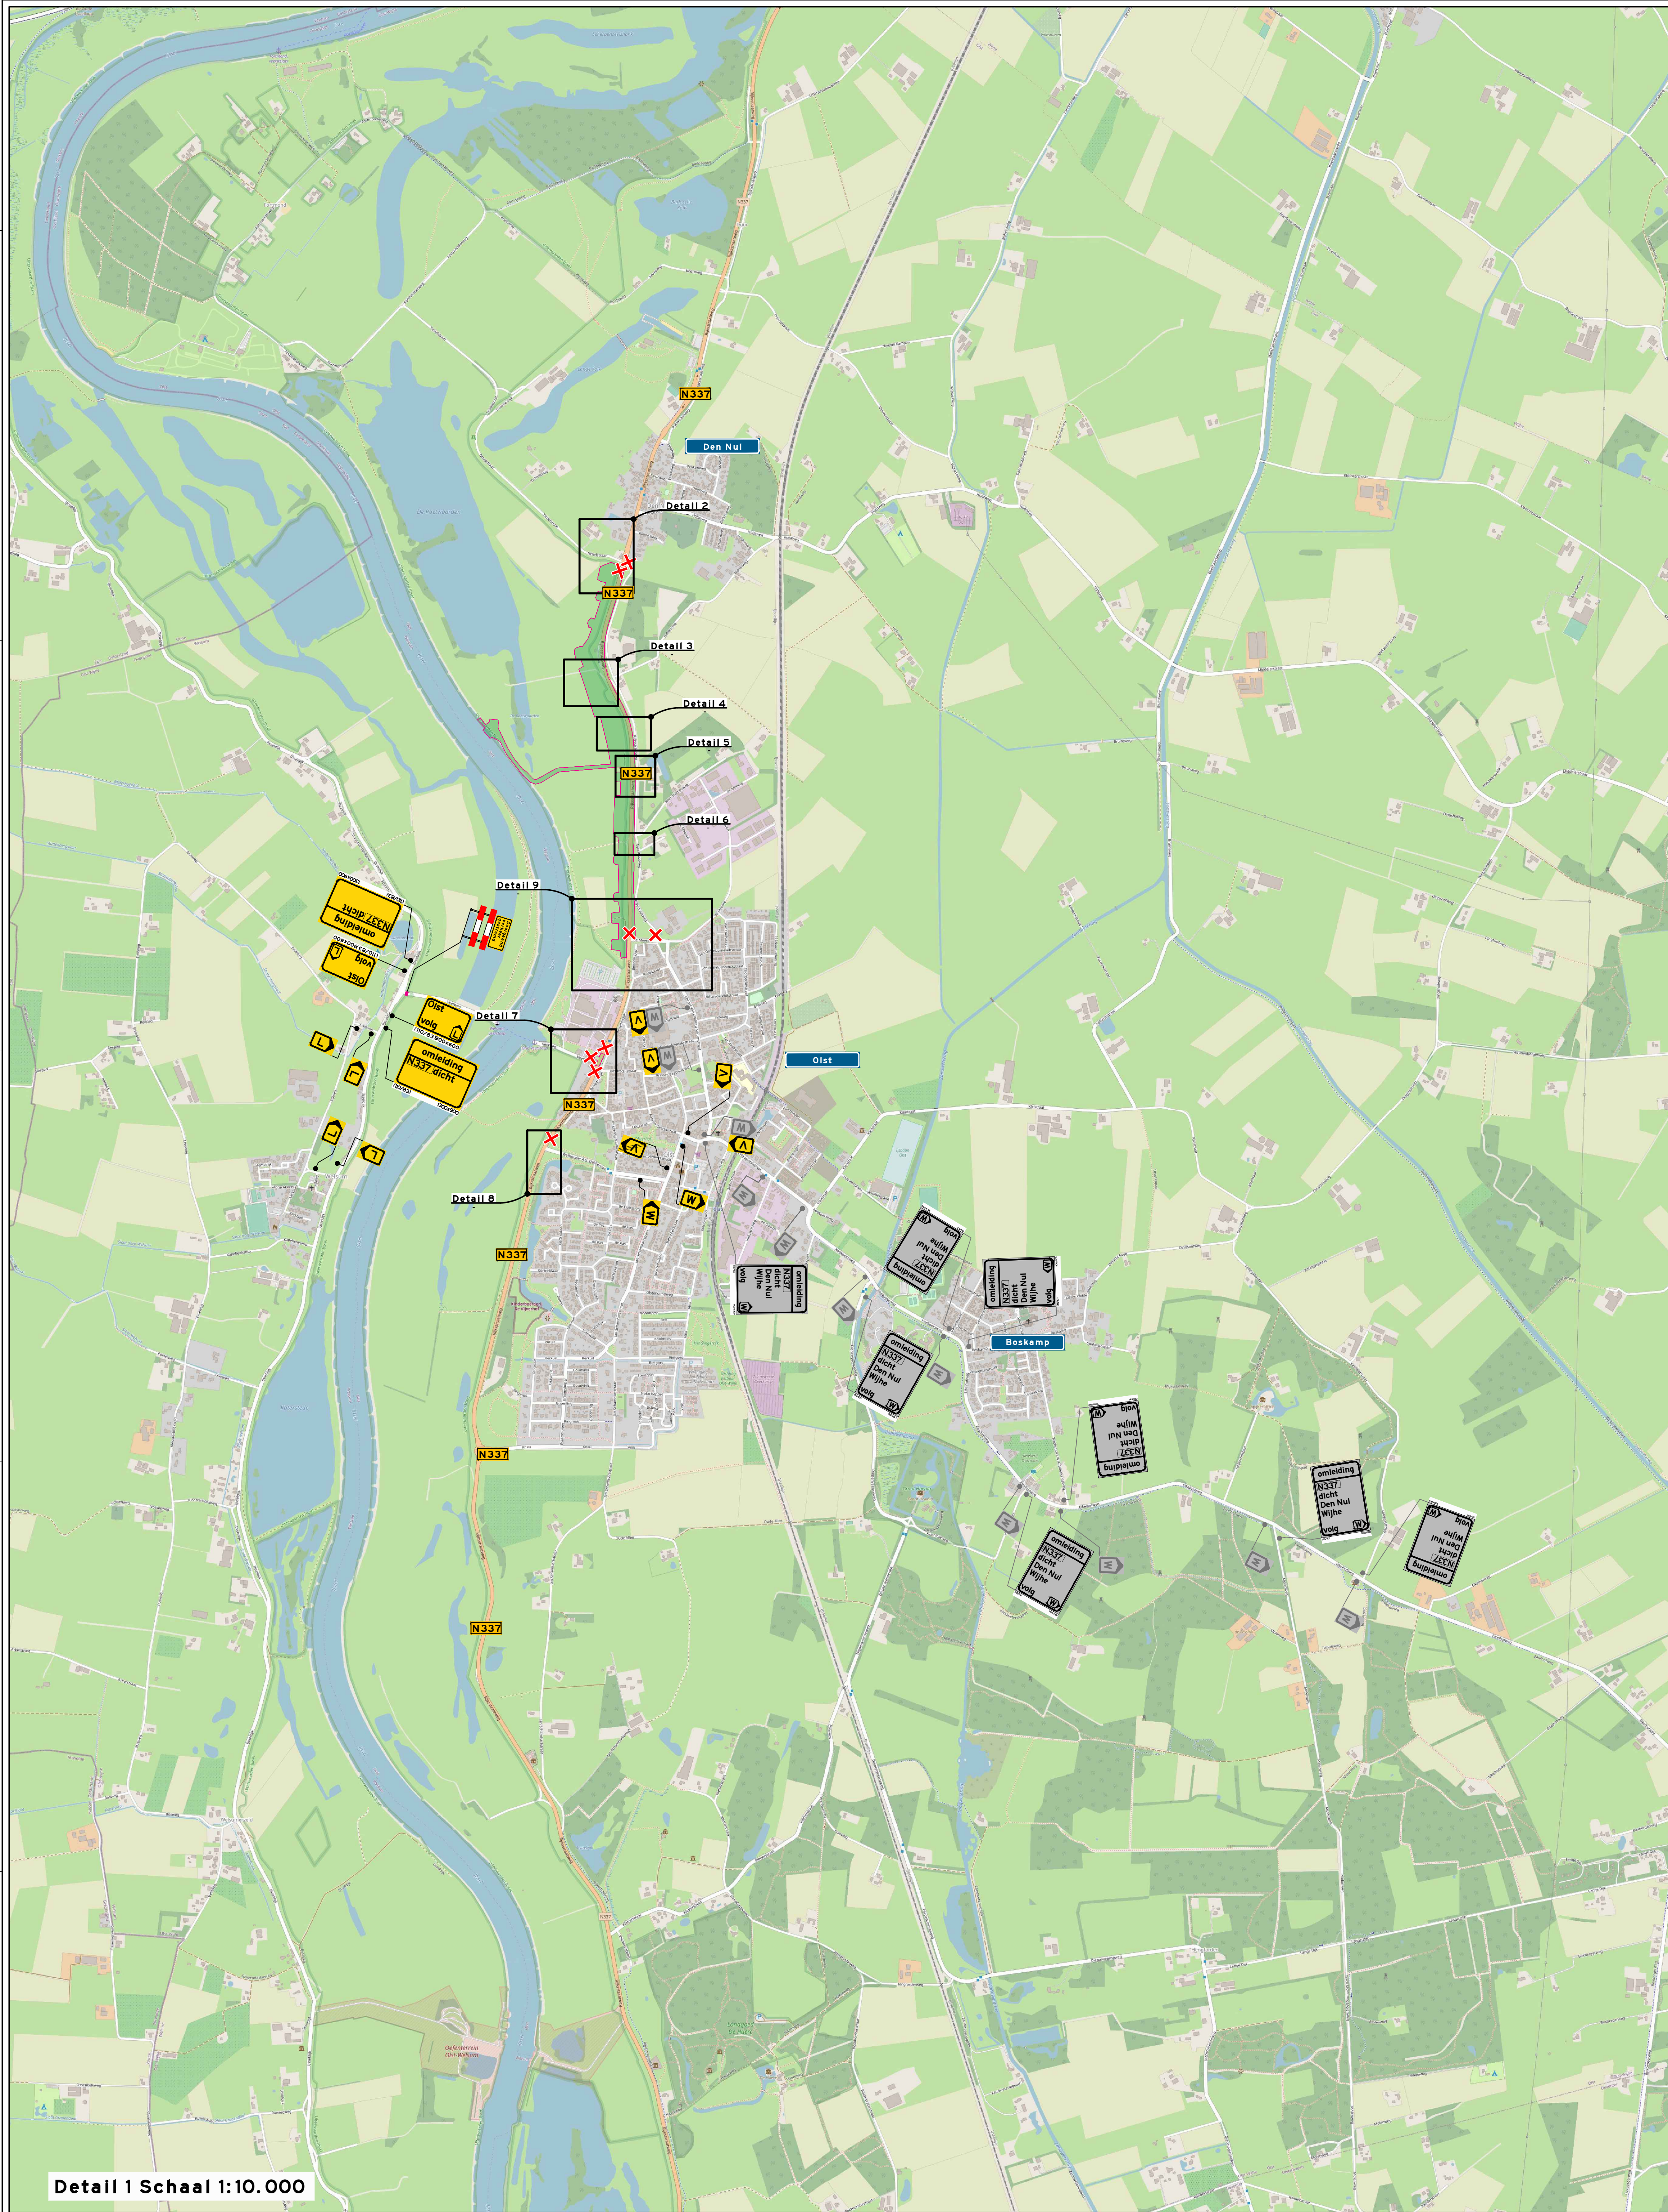

werkruimte

afsluiting

aanwezigheidsbepaling

vooraankondiging

Realtime verkeersinformatie
richting Zwolle
van N337
van N337/N337

OPDRACHTGEVER

Boskalis

INFO

18-05-26

2.0

A0

TOEGELIJD

ROD

IMU

PROJECT

P260012: Dijkversterking Zwolle - Oist

ONTOEGANG

Afsluiting N337, GO Werkvak 3, 10m Dijkversterking

LOCATIE

Oist N337 km GO

P260012.VKM.13

TEKENINGNUMMER

visscher
traffic

2/2