


B6P1_SV_WV_V01_303

SET V: Voorzieningen fase V

Fase V plattengrond verdieping 3

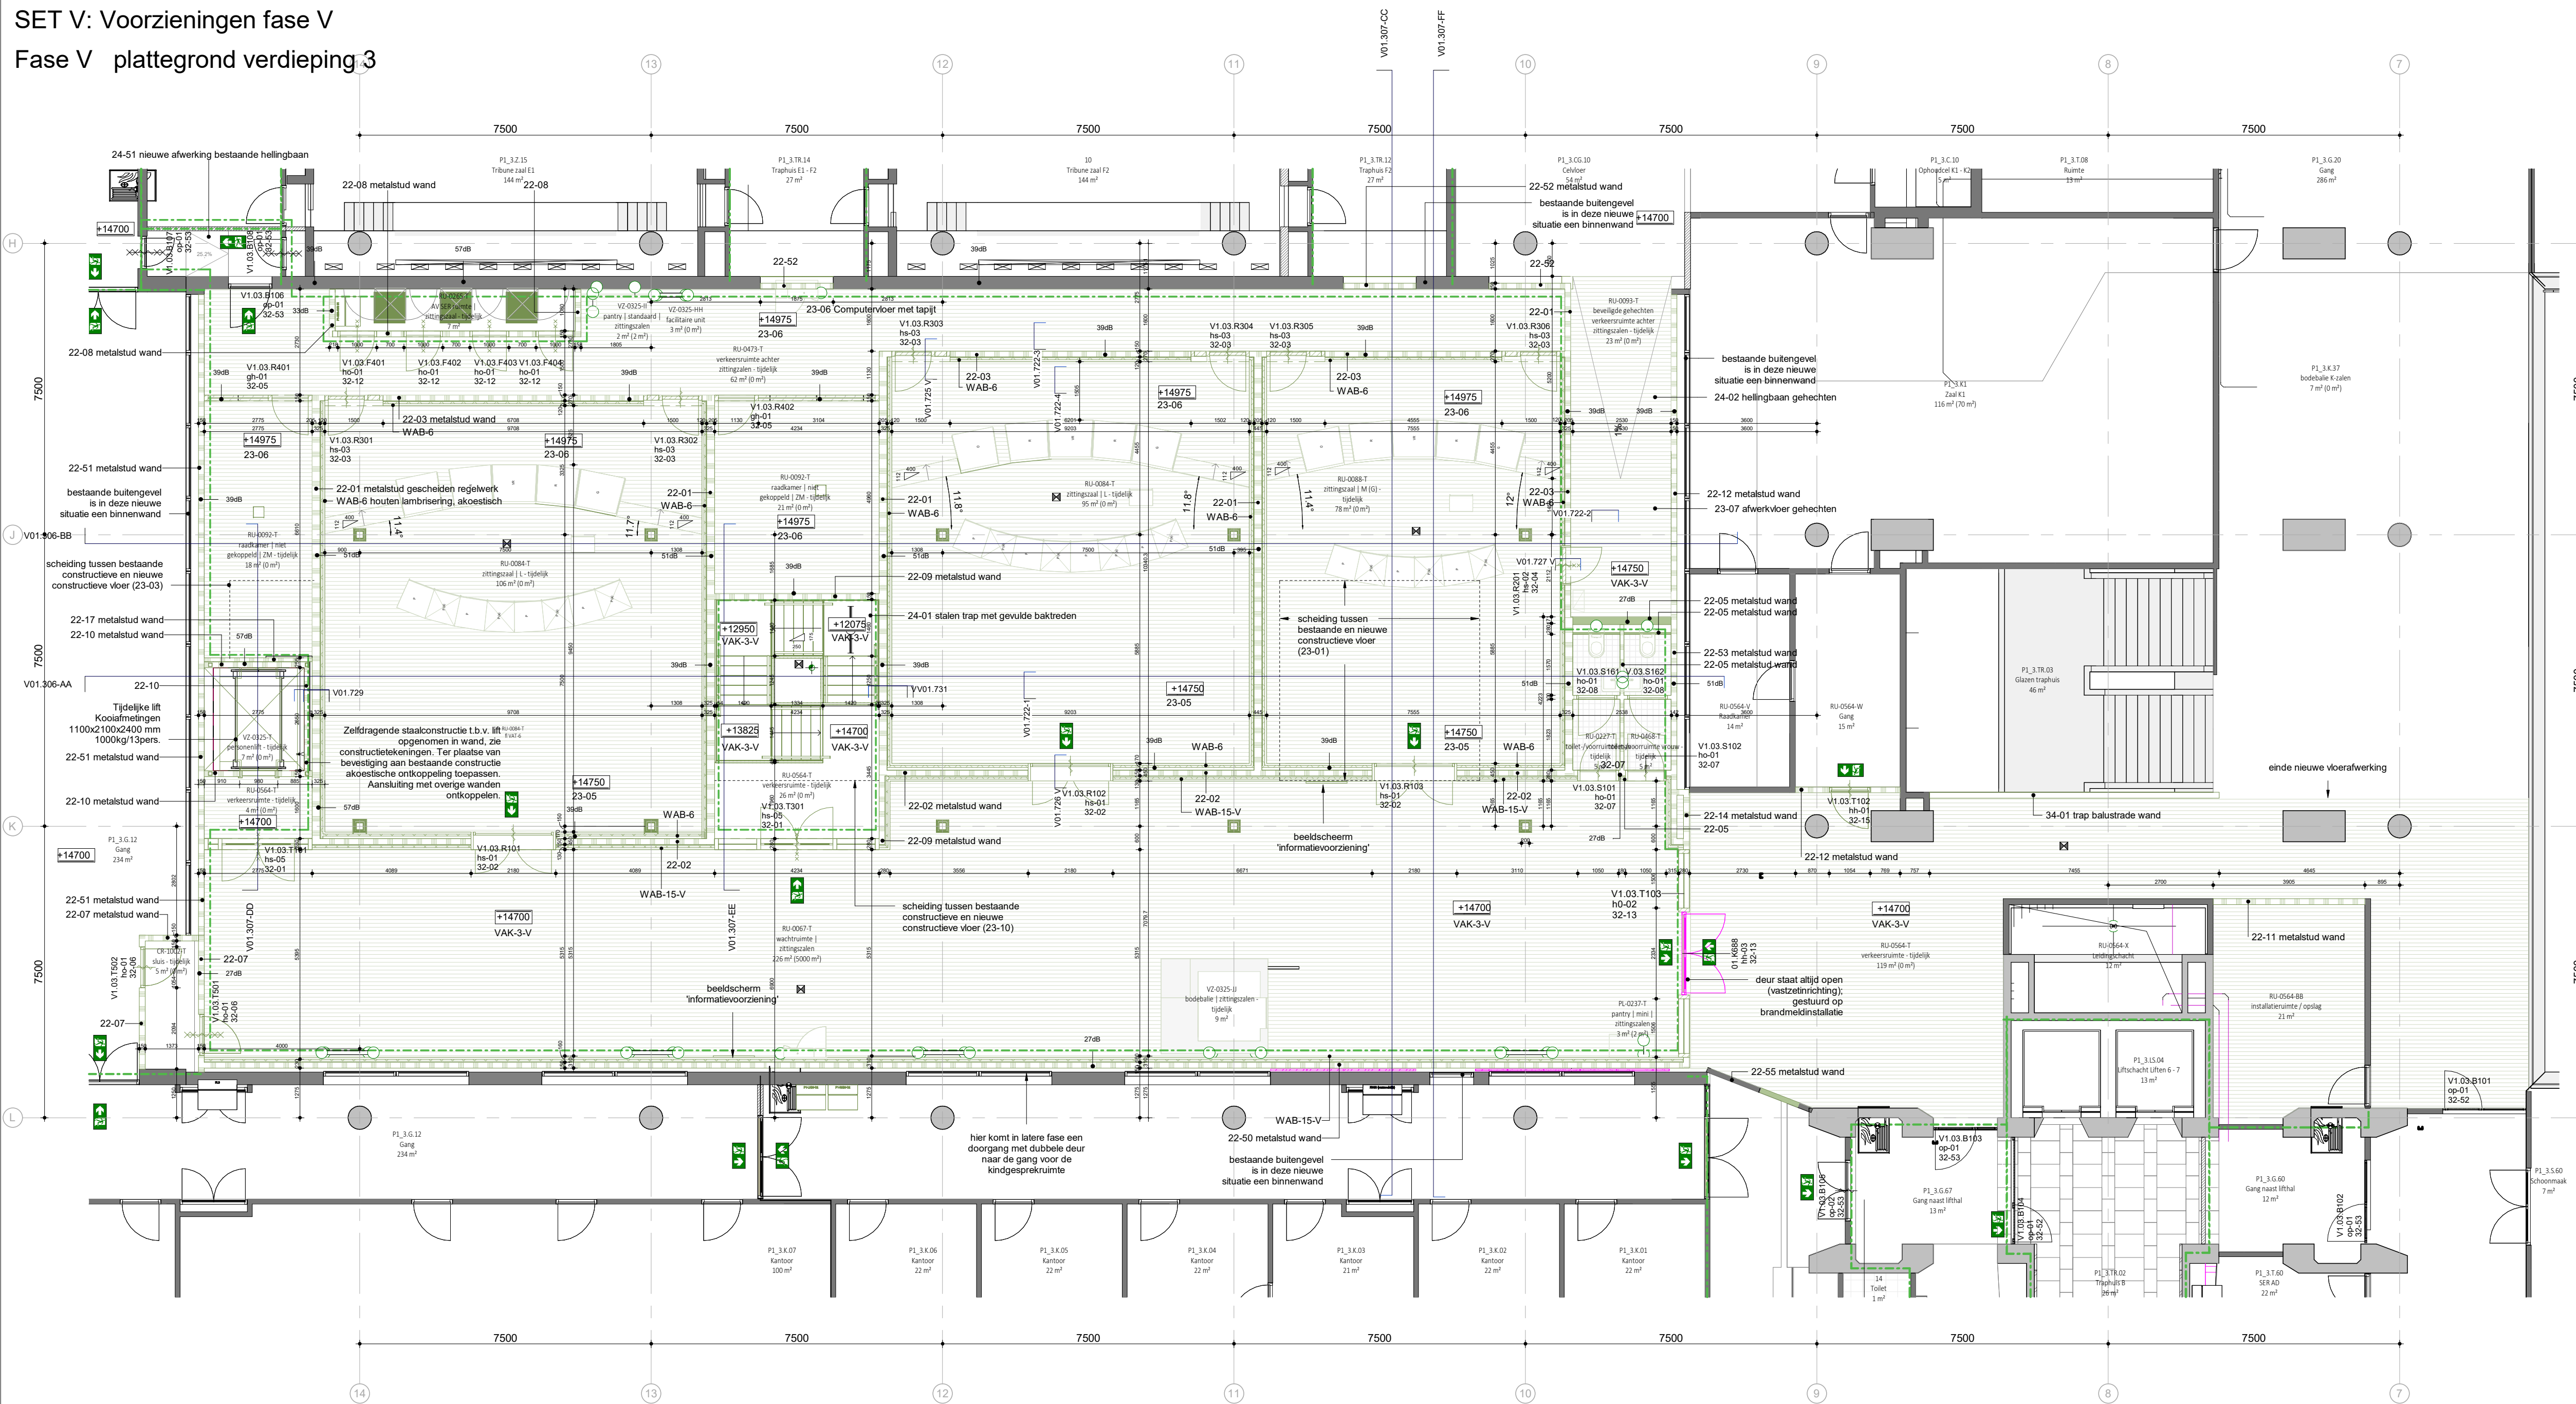

V01_plattengrond derde verdieping
1 : 100

CONSORTIUM PVJ

PROJECT
Paleis van Justitie, Den Haag
OPDRACHTGEVER
 Rijksvastgoedbedrijf

INTEGRALE ENGINEERING EN PROCES
ABT
 Deilichtpark 12
 2628 XH Delft (NL)
 Postbus 82, 6800 AB Arnhem (NL)
 T: +31 (0)15 270 36 11
 E: info@abt.eu

ARCHITECT
NUDUS
 Vasteland 38A
 3001 BM Rotterdam (NL)
 T: +31 (0)1031 6902
 E: info@nudus.eu

ARCHITECT
HUB Architecten
 Rijnkaai 22/201
 2000 Antwerpen (BE)
 T: +32 (0)32813129
 E: info@hub.eu

TERRAIN EN LANDSCHAP
Karres en Brands
 Mussenstraat 21
 1223 RB Hilversum (NL)
 T: +31 (0)35422662
 E: info@karresbrands.nl

INSTALLATIES
Huygen
 Groenewoudsdijk 70A
 3528 BK Utrecht (NL)
 T: +31 (0)85032222
 E: algemeen@huygen.net

VEILIGHEIDSAADVIES
Meelis & Partners
 Hogehelweg 4
 1105 CC Amsterdam (NL)
 T: +31 (0)851271000
 E: info@meelis-partners.com

MATEN IN HET WERK TE CONTROLEREN

RENVOOI

Fasering - status element

- Bestaand (in gebruik)
- Afbraak (in deze fase niet in gebruik)
- Oggeveld (in deze fase in gebruik)
- Tijdelijk (in deze fase of eerder fases in gebruik)
- Hergebruikt in project

Uitleg kozijnnummer

Kozijn: V01(E)03.R101
 Kozijnnummer: (E)-buitenkozijn
 Kozijntype: Kozijntype
 Elementencode: Elementencode

Uitleg kozijnnummer

V01(E)03.R101
 Unieke nummer (niet NLSiB gereleerd)
 Functie code
 Verdiepingsnummer
 Fase

Uitleg kozijntype

(E)-ho-00
 Volgnummer (niet NLSiB gereleerd)
 Materiaal
 ho = hout
 hs = hout speciaal
 al = aluminium
 ps = plaatstaal
 st = staalprofiel
 gh = glas-hout systeemwand
 ga = glas-aluminium systeemwand
 sp = speciaal
 hb = hergebruik
 op = opwaarderen

Uitleg elementencode

22-01
 Unieke code (niet NLSiB gereleerd)
 NLSiB code

De elementen staan beschreven in de werkomgeving.

Symbolen algemeen

- A: gridlijn
- doornede: doorsnede
- gebouwpmaat in millimeter
- 11.4%: hellingspercentage
- 250: optrede/aantrede
- entree
- ventilatieschacht
- boom / beplanting
- rooilijn
- aanlijvoorziening

Brandpreventie

- 60min brandwerendheid
- brandslanghaspel
- autonome noodverlichting
- vuchtrouteaanduiding
- 60min brandwerendheid deur
- zelfsluitende deur

Aanduiding akoestiek

51 dB
 Dit geeft de DnT,A waarde weer. Bij conflict met het akoestisch rapport dient het rapport aangehouden te worden.

Legenda (overzichtstekeningen)

- Lichte scheidingwand
- Beton
- Kalkzandsteen
- Harde isolatie
- Zachte isolatie

DISCIPLINE
Bouwkunde

ONDERWERP
 plattengrond verdieping 3

DATUM 01-05-2026 **OMSCHRIJVING** Werkpakket V1 - versie 2.1

OPGESTELD NUDUS/HUB **REVIEW** T. Brans **VRUJGAVE** T. Brans

REVISIES

DATUM	WIJZ.	OMSCHRIJVING

STATUS
 definitief

FASE VAN PROJECT TO **DATUM** 01-05-2026

SCHAAL 1:100 **FORMAAT** A1

TEKENINGNUMMER
 B6P1_SV_WV_V01_303

deze tekening blijft ons eigendom en mag zonder schriftelijke toestemming niet gekopieerd of aan derden ter inzage worden gegeven