


Deel 4
1 : 200

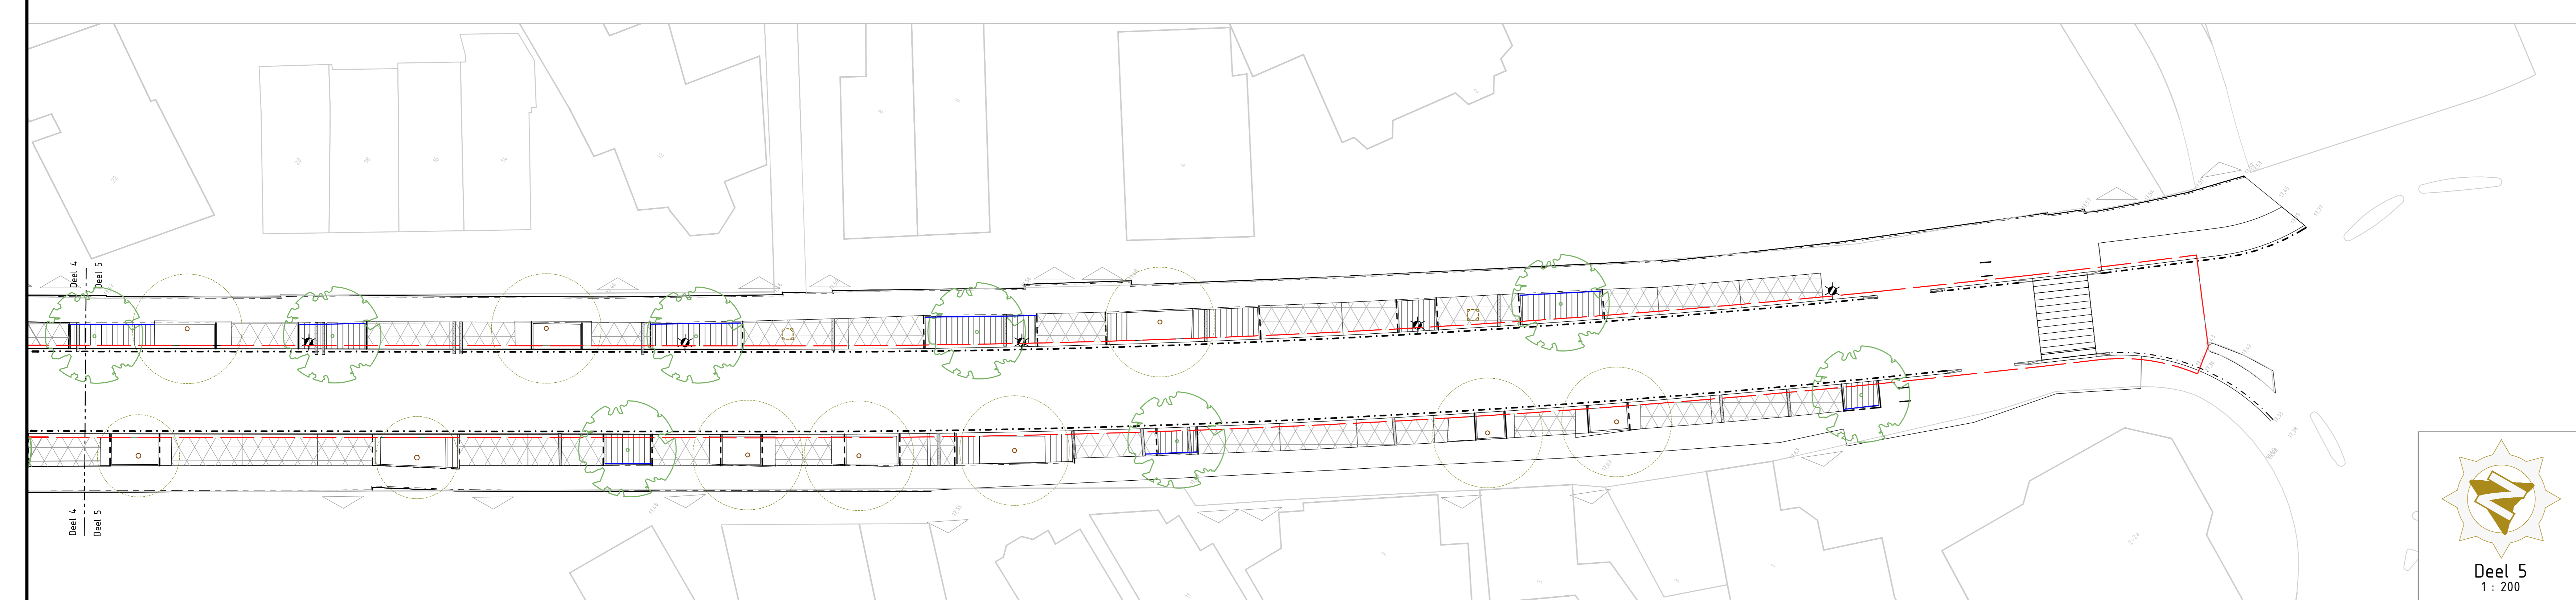

Deel 5
1 : 200

LEGENDA

	aanbrengen teelaarde 1000 mm
	aanbrengen stablegreen heavy 700 mm
	aanbrengen zandbed voor huisaansluitingen
	contourlijn menggranulaat
	aanbrengen wortelscherm

 Korenbree 34a, 7271 LH Borculo 0545 - 272.275 info@anacon-infra.nl www.anacon-infra.nl	Opdrachtgever	 Gemeente Borne			
	Project: Herinrichting Prins Bernhardlaan				
Onderdeel: Fundering	Bestek: 473	Bladen: 13 - 13	Schaal: 1:200	Versie: 1.1	Projectnr: BRN 03-01
Fasering: bestektekening	Status: Concept	Tekenaar: M. De vries	Intern: M. De vries	R. Nijkamp	Vrijgegeven: 02-03-2026 13-04-2026

Afdrukt op: dondag 16 april 2026 11:02:56
Locatie: \\users\haudevries\acc\anacon\infra\brn 03-01 - prins bernhardlaan - bestek\voorbereiding - 03 werkdag\tekening\05 bestek\01 verhouding\brn 03-01\pauze\harding\pauze\13-04-2026\13-04-2026.dwg