
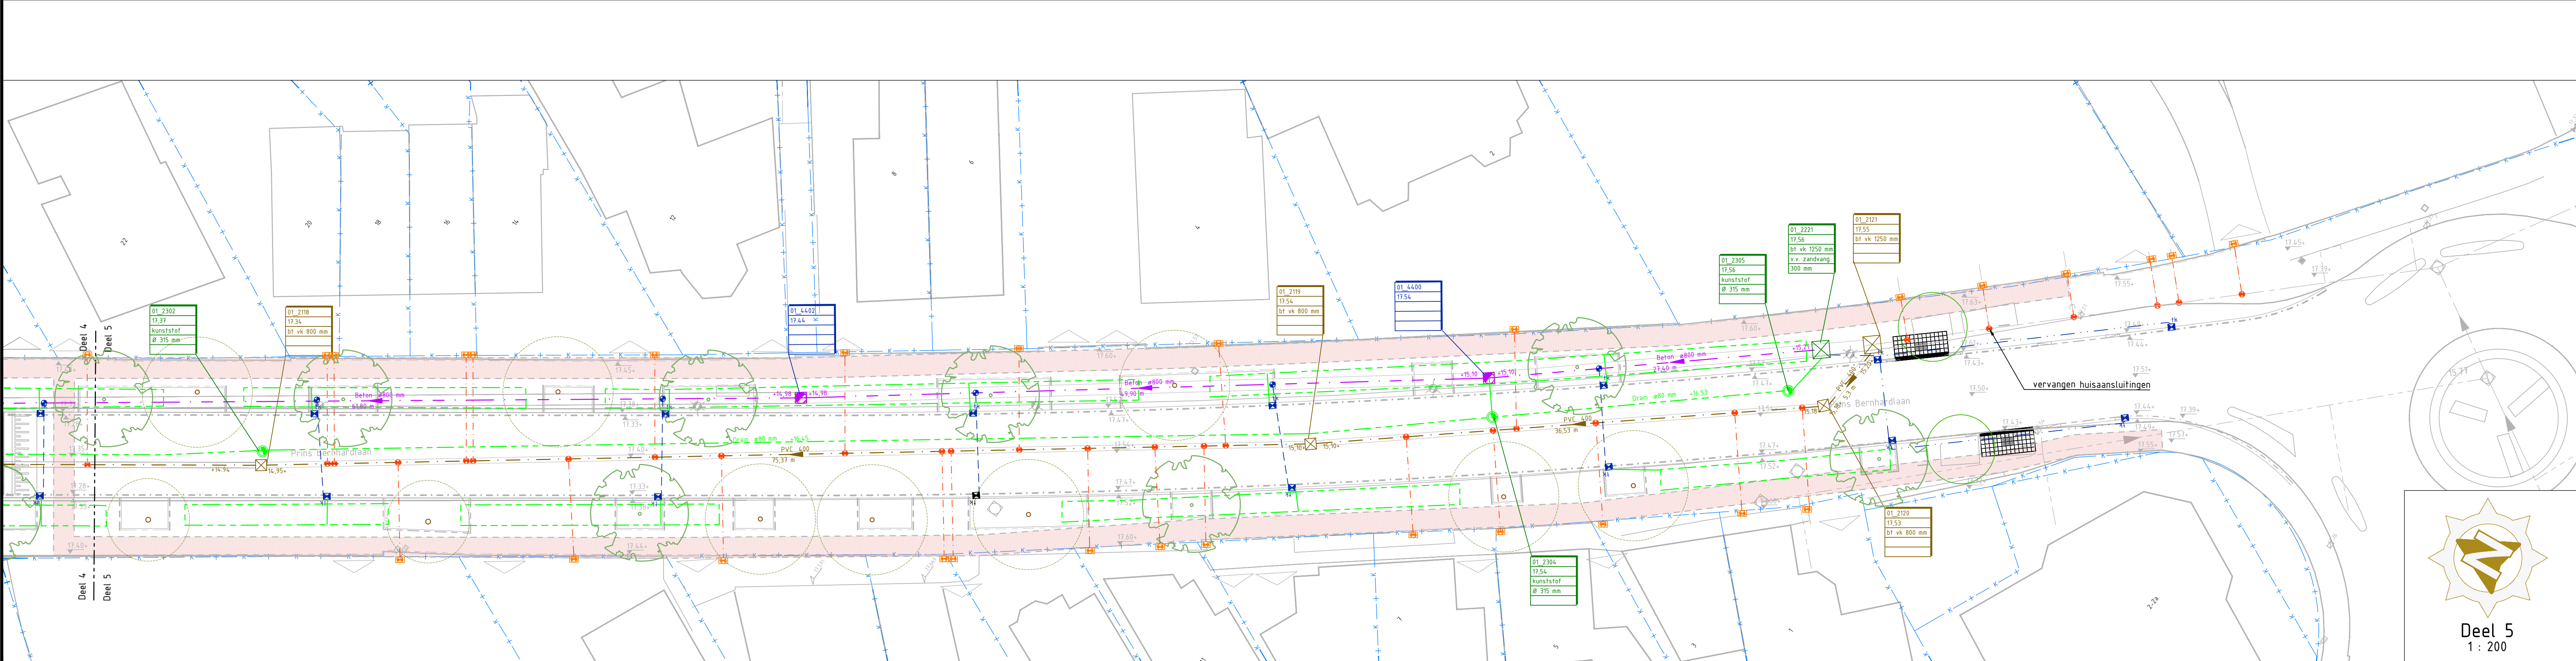
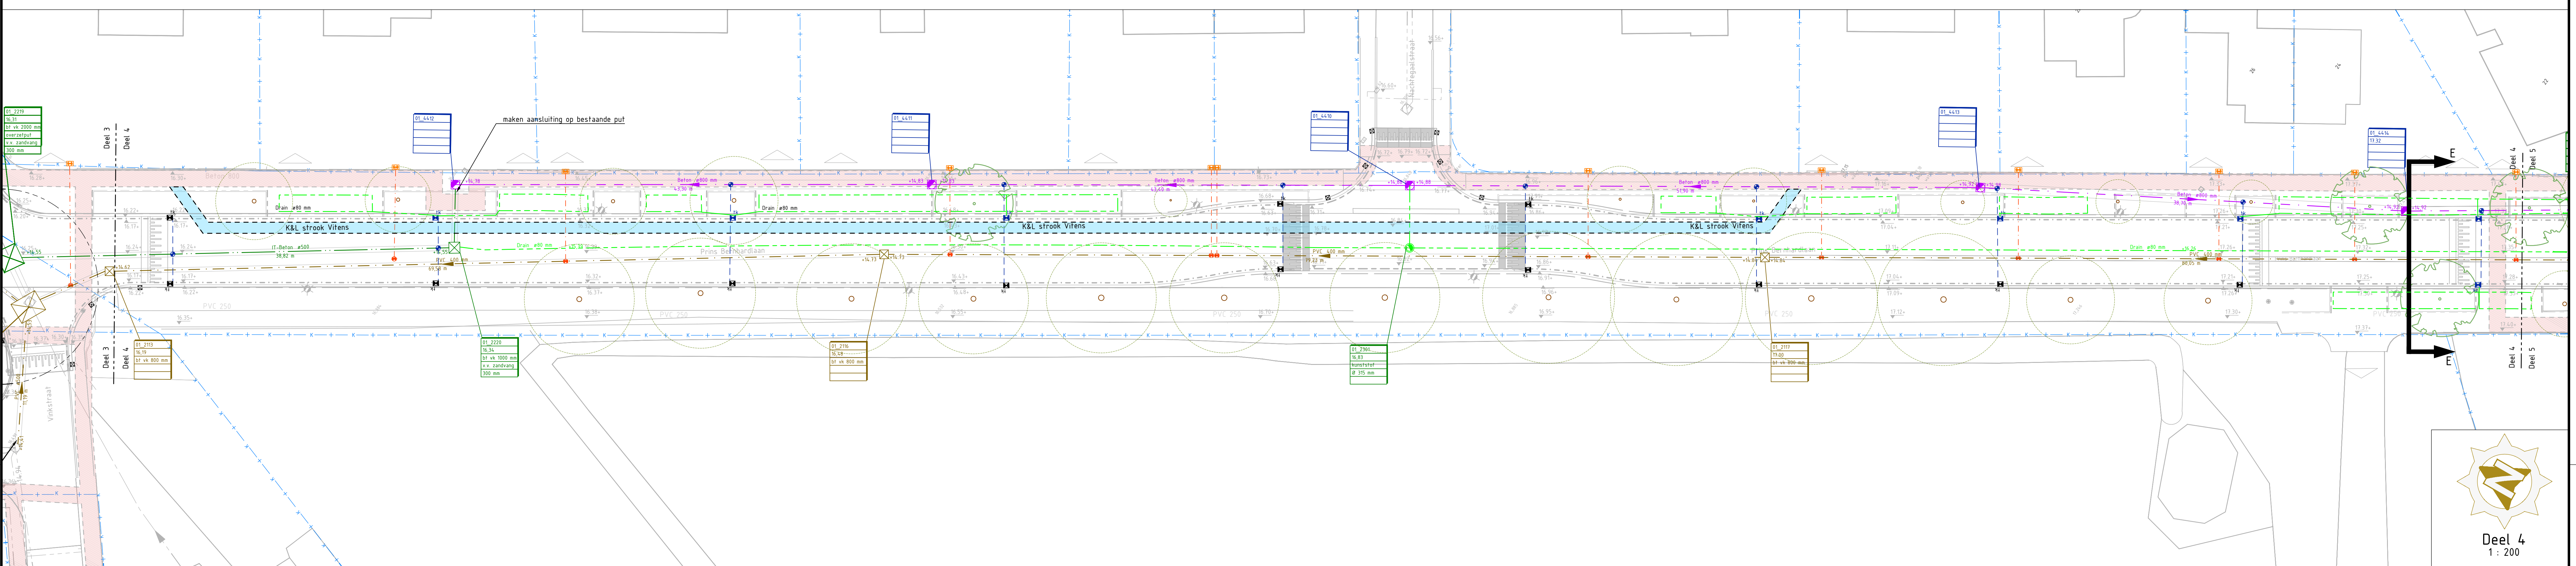
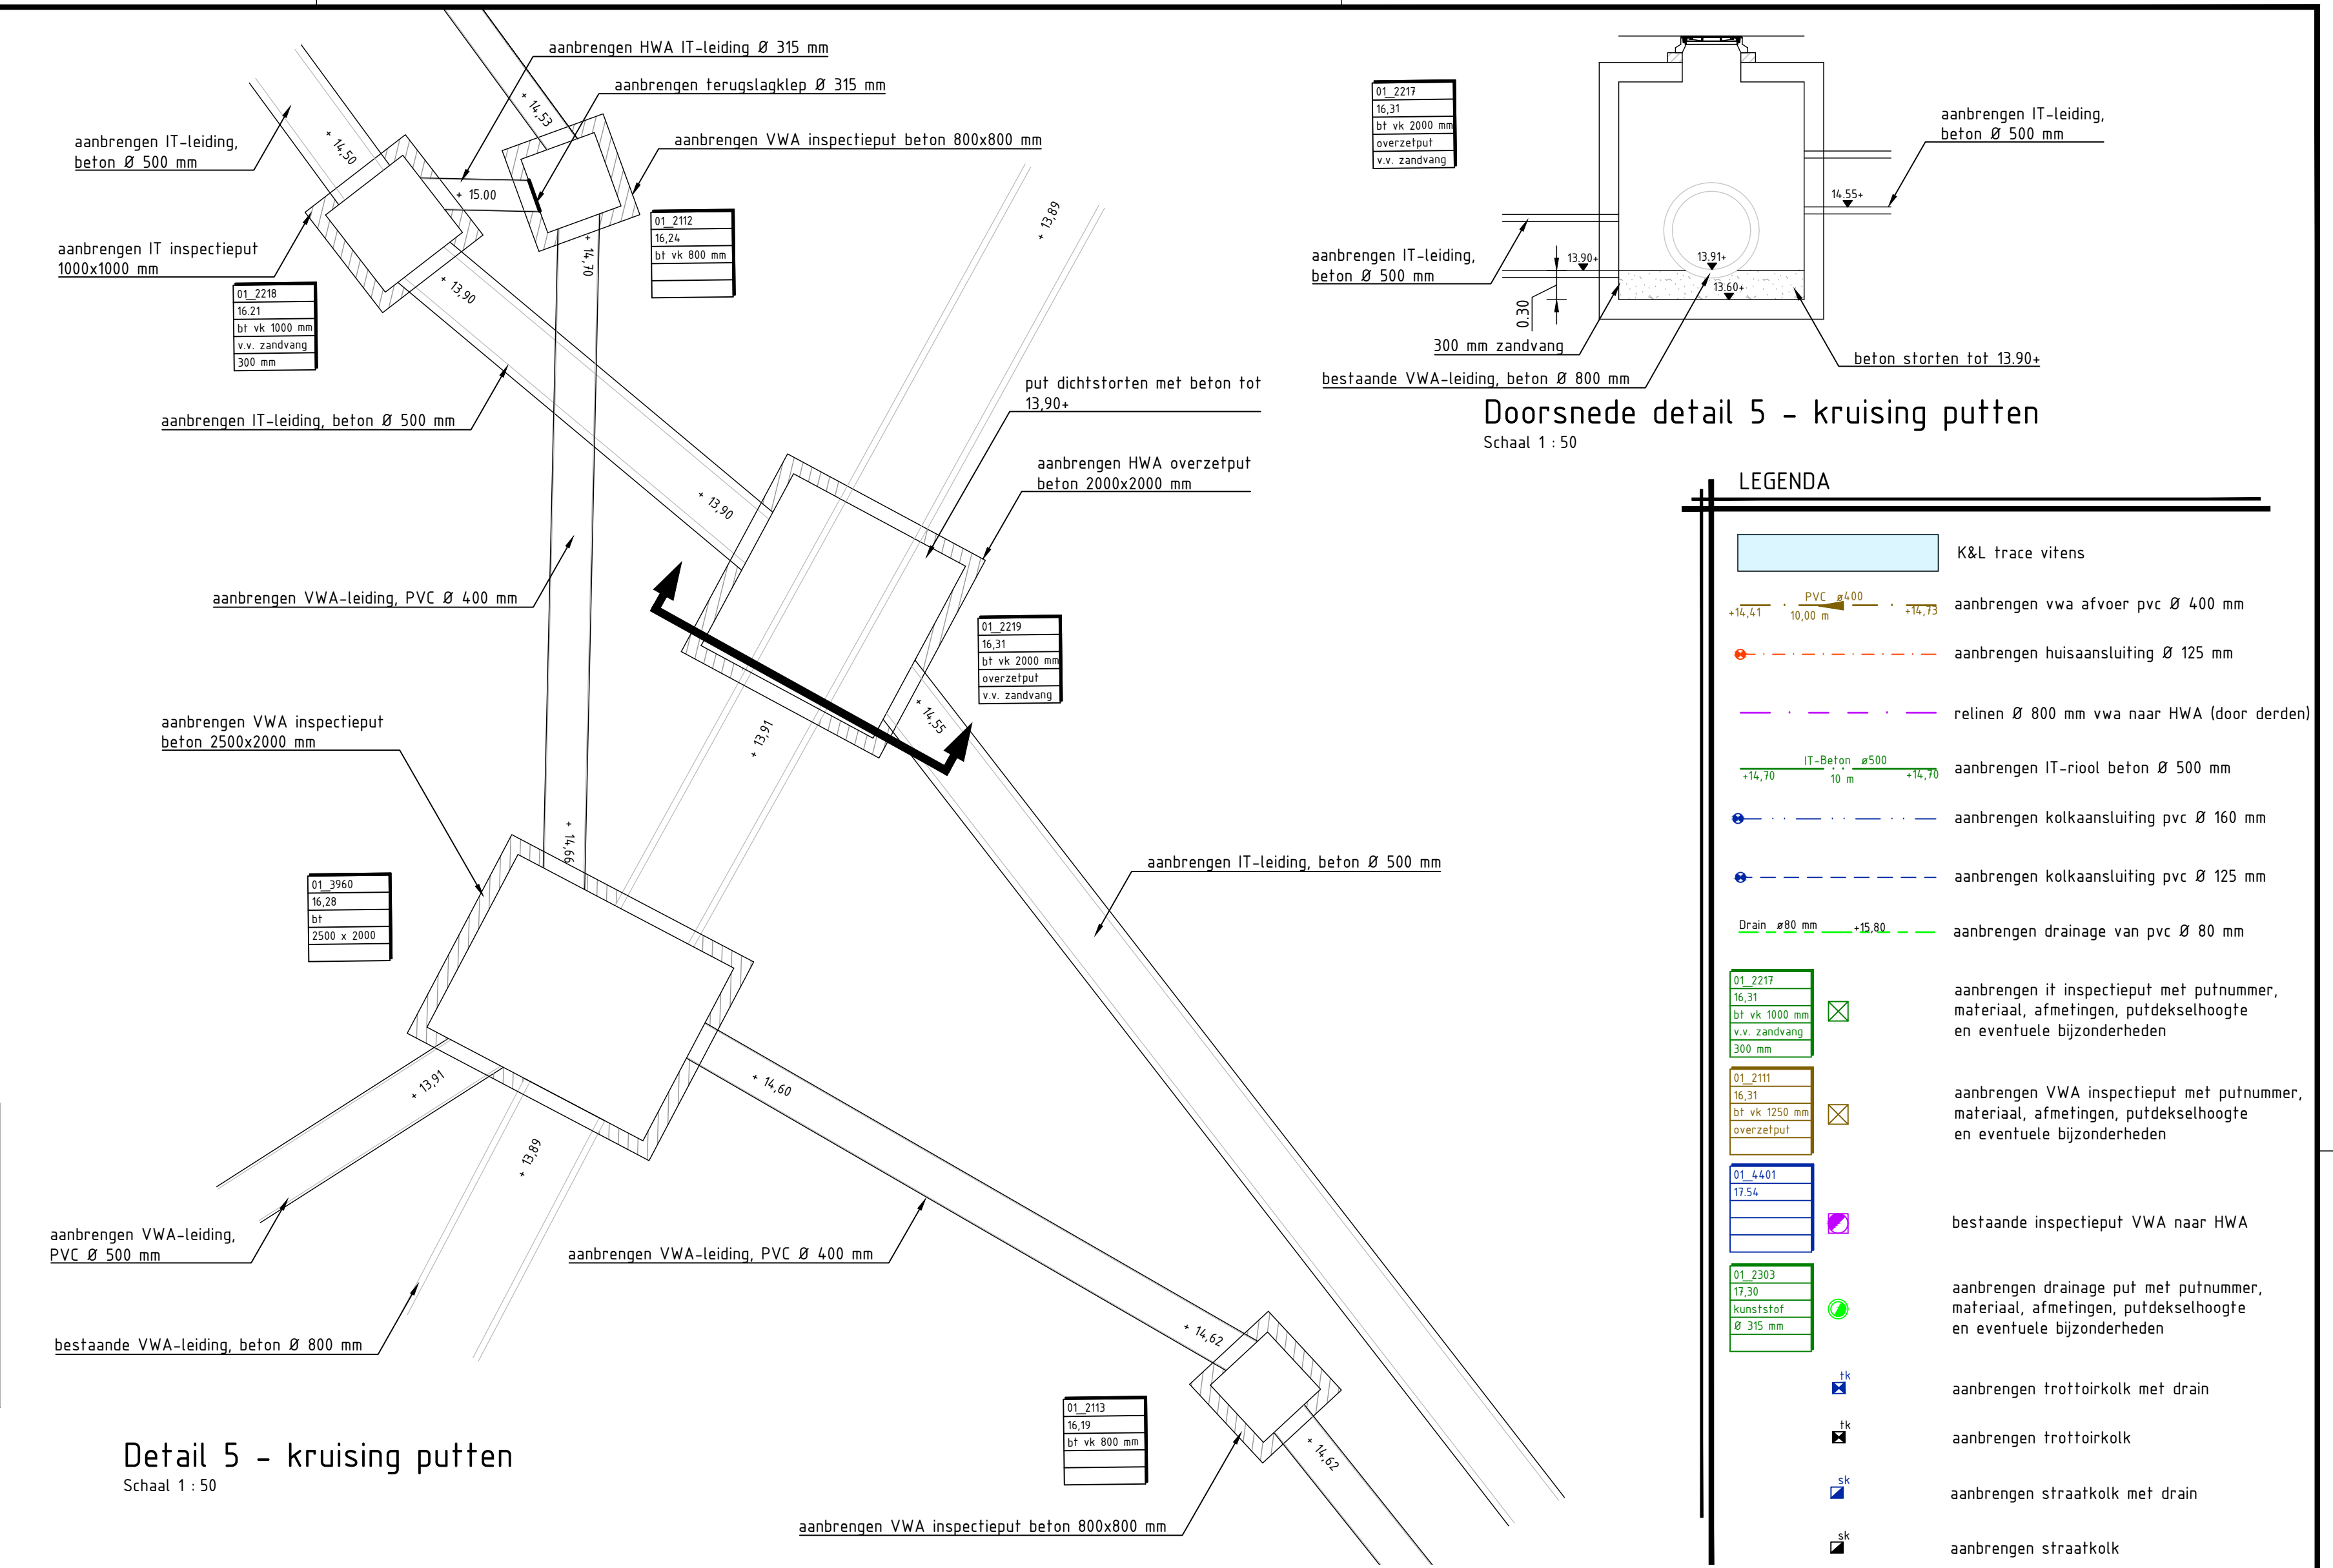


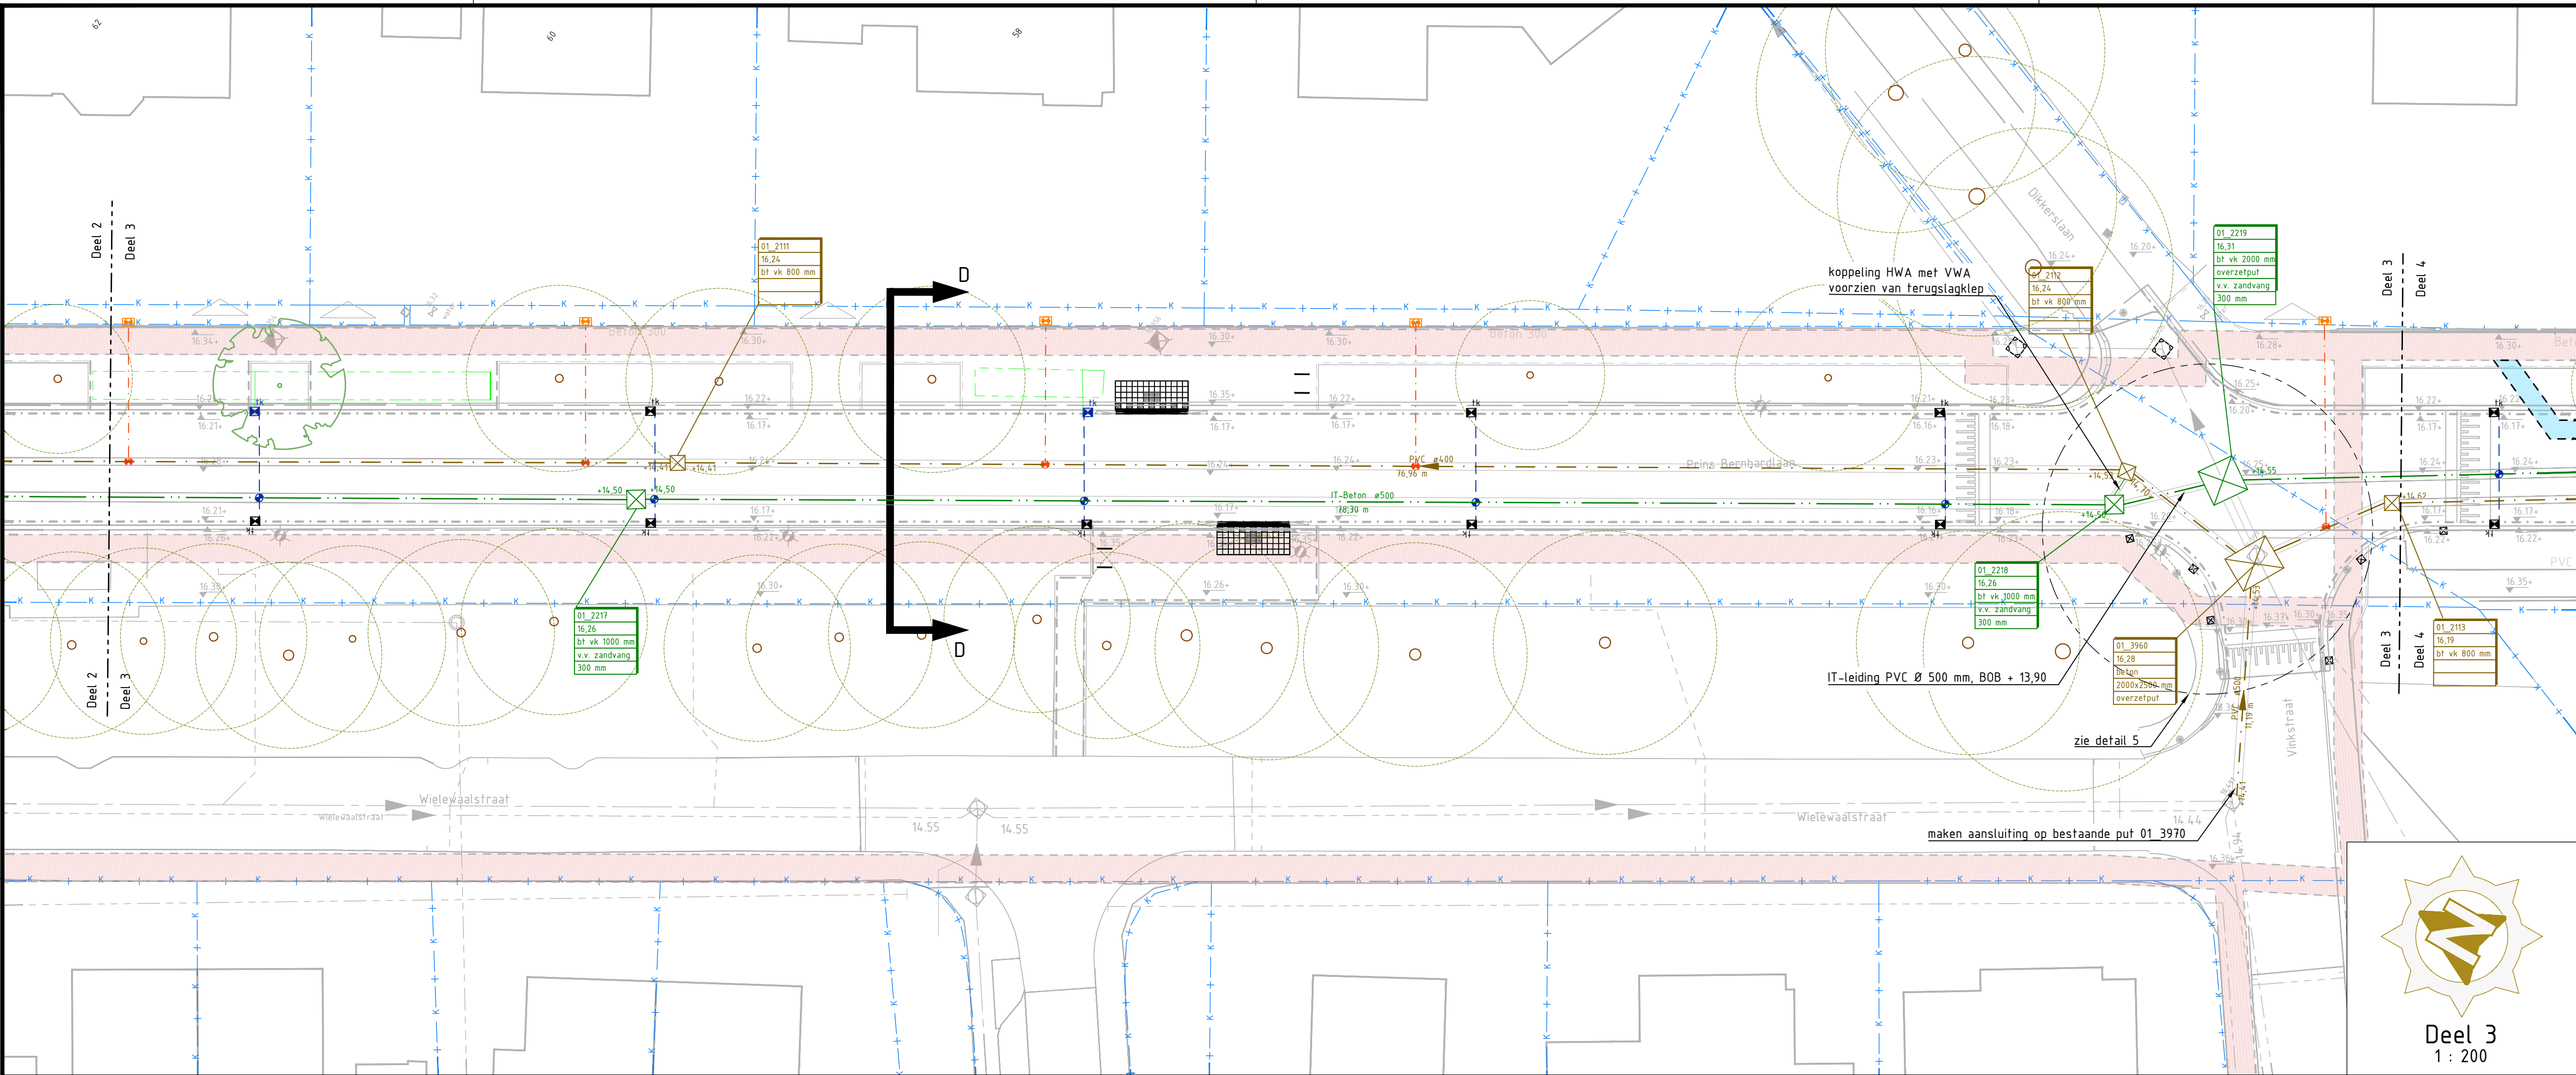

anaconinfra Opdrachtgever **Gemeente Borne**

Project: Herinrichting Prins Bernhardlaan
Onderdeel: riolering

Bestek:	Bladen:	Schaal:	Versie:	Projectnr:
473	4 - 13	1:200	1.2	BRN-03-01
Fasering:	Status:	Tekenaar:	Intern:	Vrijgegeven:
bestektekening	Definitief	M. De Vries	R. Nijkamp	02-03-2026
bestektekening	Definitief	D. Lalleman	R. Nijkamp	05-05-2026

Afgevat op: dondag 28 mei 2025 09:45:04