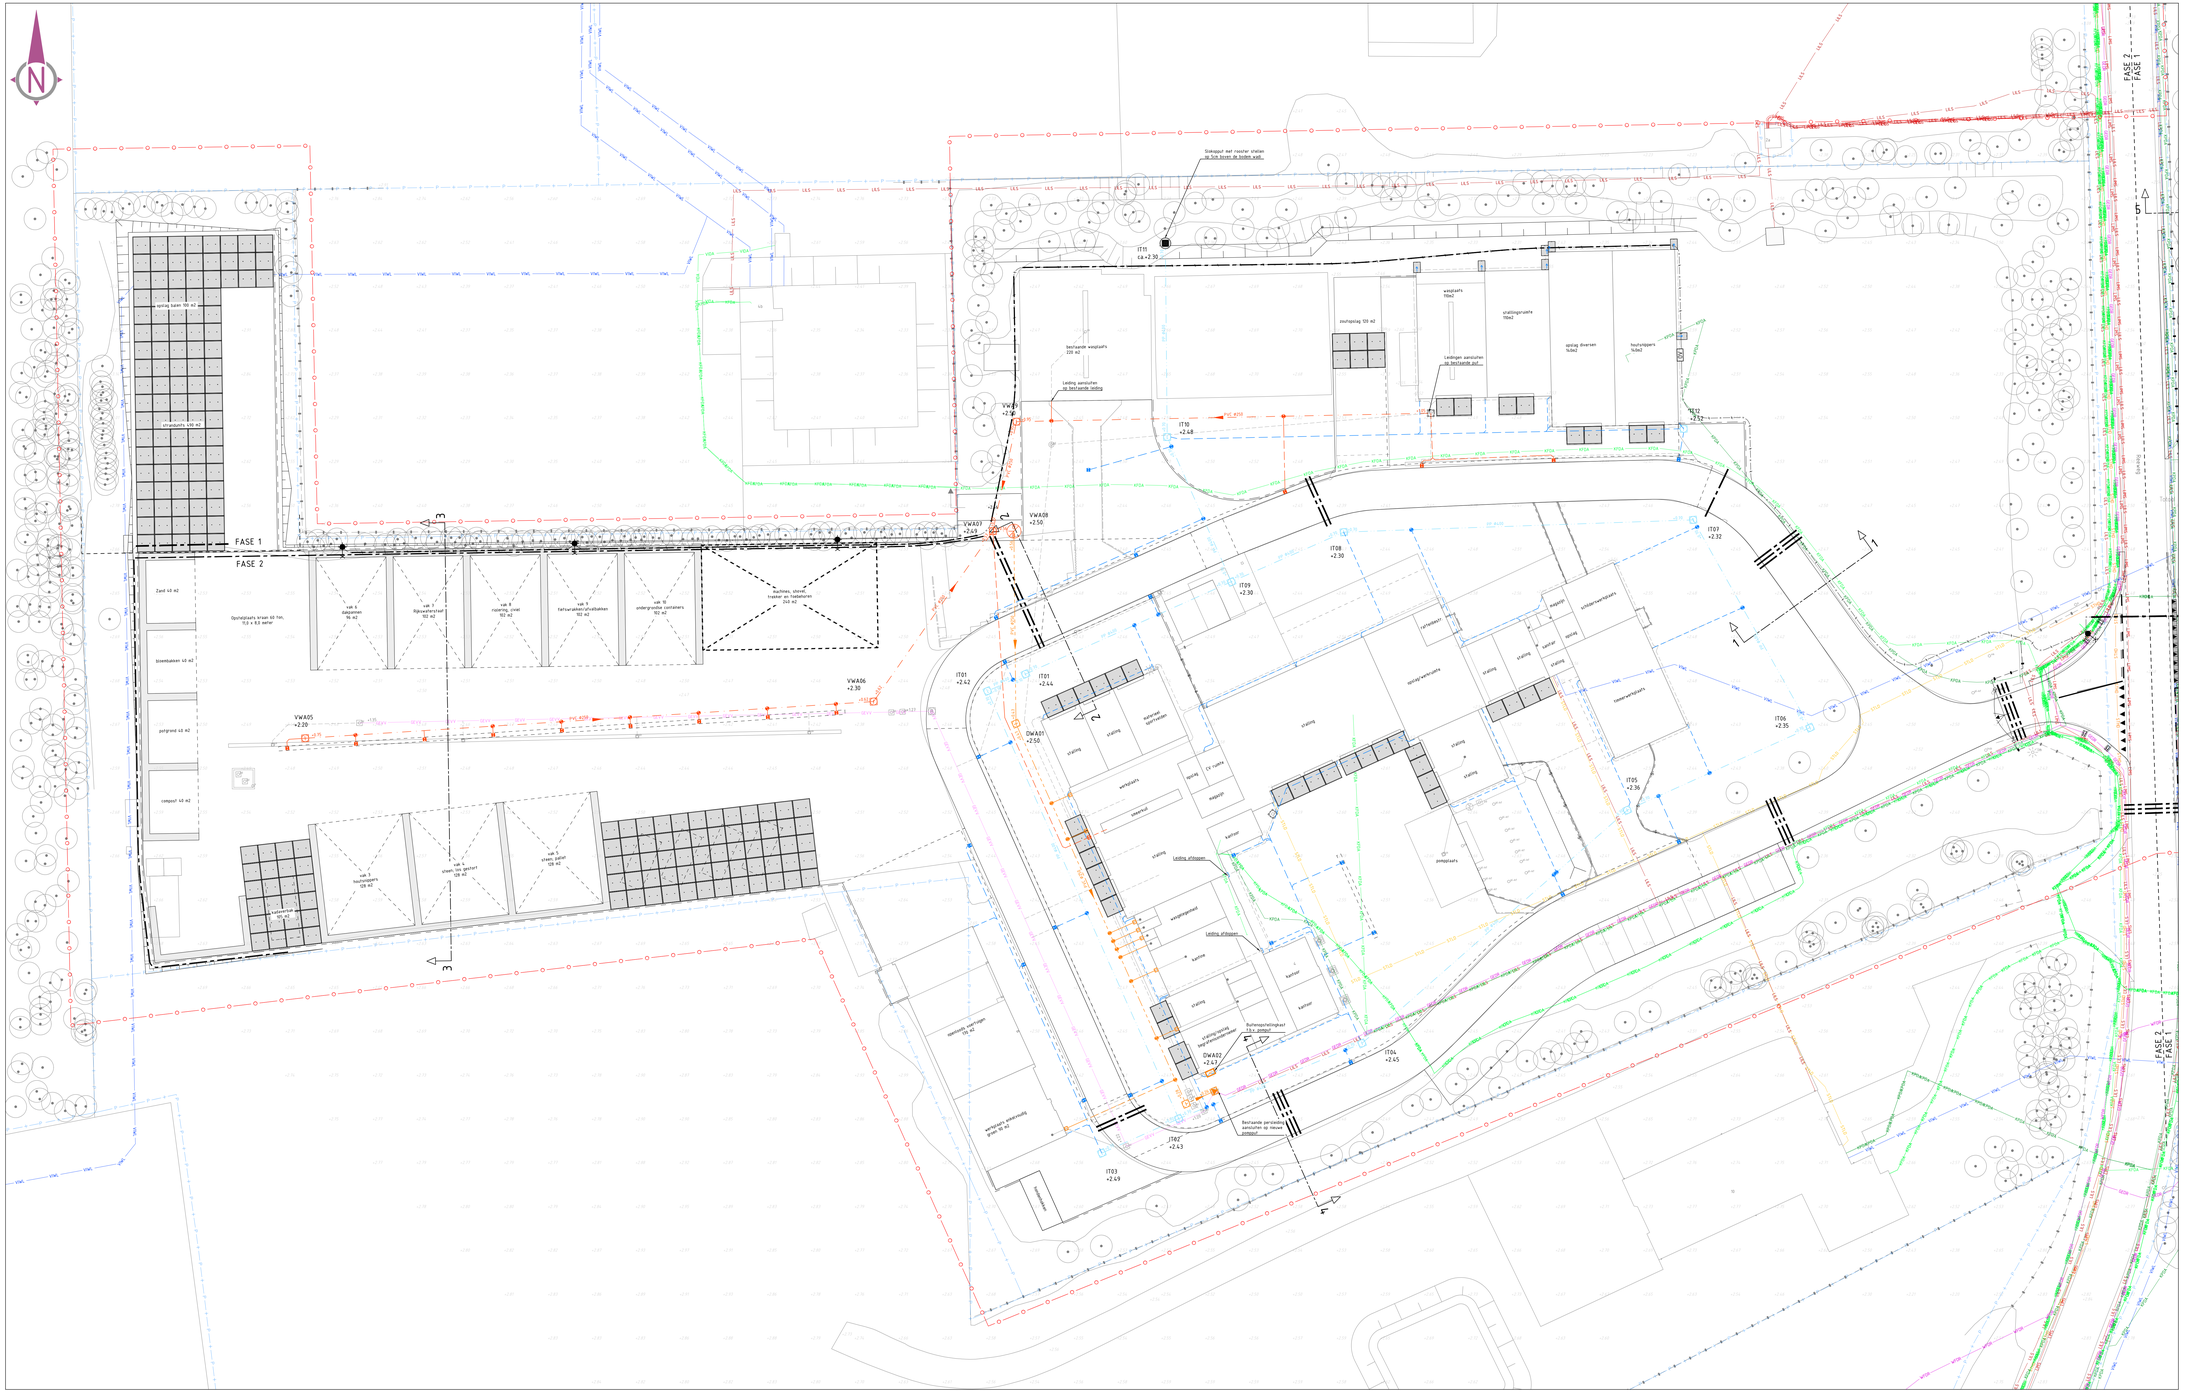
FASE 1
FASE 2
