


Museum aan de A

Proces 2022-2024

EDIT 26 / 2 / 2026: doorsnede schema's


Pve 200295 Augustus 2023

Ruimte		Opp. nuttig totaal
	Centrale ruimten	216
	Ontvangstzone (met vrije expositie, receptie en horeca)	100
	Museumwinkel	20
	Garderobe	20
	Toiletten	20
	Verschoningsruimte	4
	Miva toilet	5
	Keuken	35
	Berging keuken	12
	Expositieruimten	1150
	Introductieruimte	50
	Expositieruimte (vast)	600
	Expositieruimte (tijdelijk)	500
	Bijeenkomstruimten	325
	Auditorium	110
	Educatieruimte	75
	Workshopruimte/vergaderruimte	50
	Vergaderruimte	20
	Workshopruimte/vergaderruimte	70
	Personeelsruimten	181
	Overlegruimte	20
	Werkplekken	119
	Kolfruimte	4
	Repro	5
	Personeelsruimte	30
	Personeelstoilet	3
	Expositie-ondersteunende ruimten	380
	Werkplaats	40
	Werkatelier	50
	Acclimatiseringsruimte	15
	Depot	175
	Opslag tentoonstellingsmaterialen	100
	Facilitaire en logistieke ruimten	46
	Schoonmaakkasten	12
	Opslag facilitair	16
	Laad- en losruimte	10
	Containerberging	8
	Technische ruimten	
	Installatieruimte/serverruimte	ntb
TOTAAL M2 NUTTIG OPPERVLAK		2298

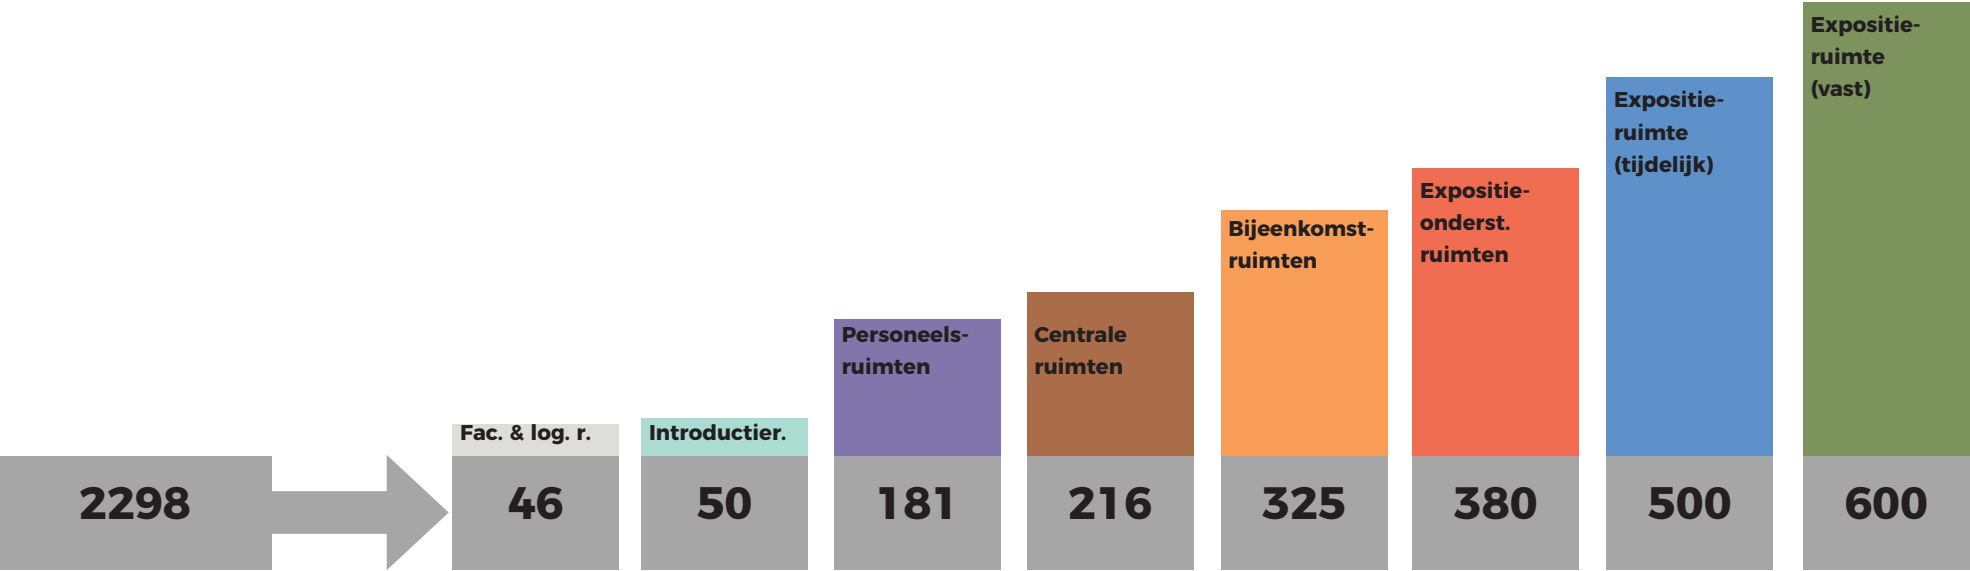

Selectie van functies voor Gotisch huis

	Ruimte	Opp. nuttig totaal
<div></div>	Centrale ruimten	216
	Ontvangstzone (met vrije expositie, receptie en horeca)	100
	Museumwinkel	20
	Garderobe	20
	Toiletten	20
	Verschoningsruimte	4
	Miva toilet	5
	Keuken	35
	Berging keuken	12
<div></div>	Expositieruimten	1150
	Introductieruimte	50
	Expositieruimte (vast)	600
	Expositieruimte (tijdelijk)	500
<div></div>	Bijeenkomstruimten	325
	Auditorium	110
	Educatieruimte	75
	Workshopruimte/vergaderruimte	50
	Vergaderruimte	20
	Workshopruimte/vergaderruimte	70
<div></div>	Personeelsruimten	181
	Overlegruimte	20
	Werkplekken	119
	Kolfruimte	4
	Repro	5
	Personeelsruimte	30
	Personeelstoilet	3
<div></div>	Expositie-ondersteunende ruimten	380
	Werkplaats	40
	Werkatelier	50
	Acclimatiseringsruimte	15
	Depot	175
	Opslag tentoonstellingsmaterialen	100
<div></div>	Facilitaire en logistieke ruimten	46
	Schoonmaakkasten	12
	Opslag facilitair	16
	Laad- en losruimte	10
	Containerberging	8
<div></div>	Technische ruimten	
	Installatieruimte/serverruimte	ntb
TOTAAL M2 NUTTIG OPPERVLAKE		2298

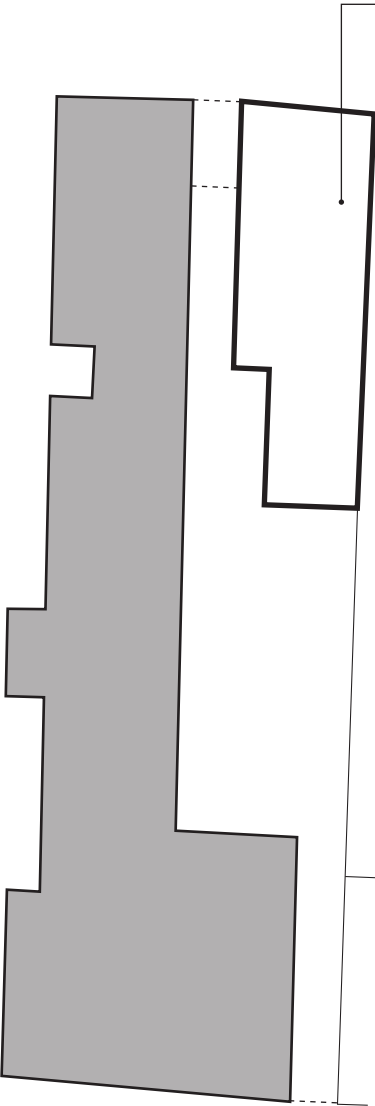

Klimaateisen laag



Productie geluid zonder hinder overige functie



Trilling



Opslagfunctie



Korte gebruikstijd



Vaste momenten (maandag)



Verplaatsen zware objecten vereist

Fac. & log. r.

46

Introductier.

50

Personeels-
ruimten

181


Bijeenkomst-
ruimten

325

Expositie-
onderst.
ruimten

380


Selectie van functies voor Gotisch huis

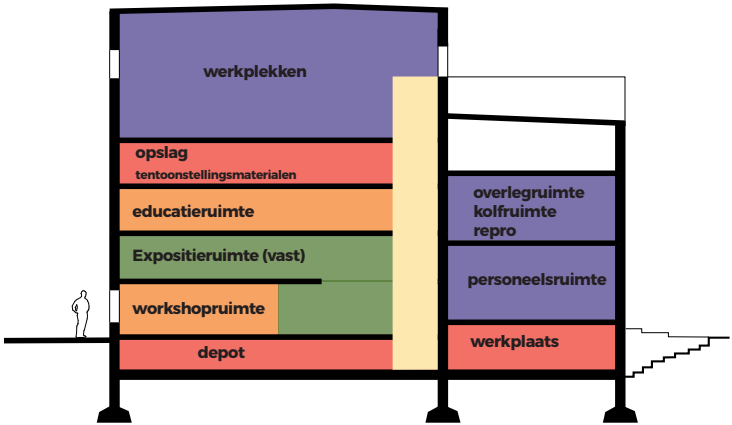



Gotisch huis




Centrale ruimten & depot

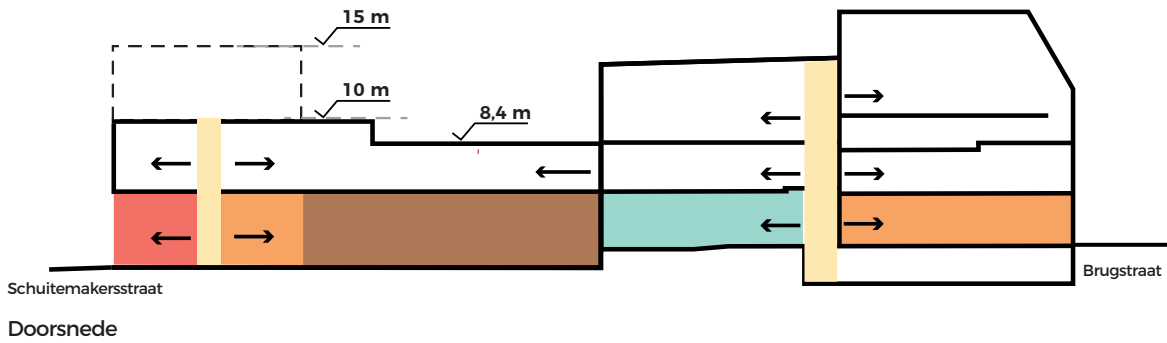

Overzicht

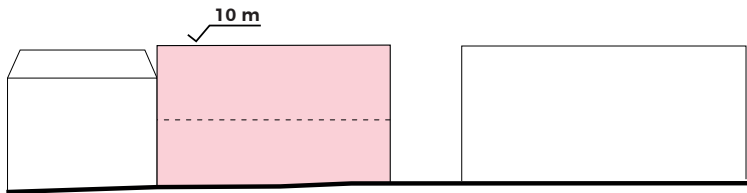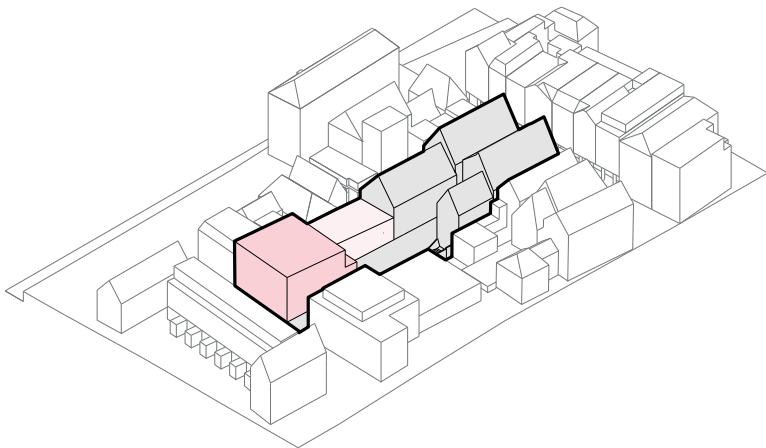

Gevel - Schuitemakersstraat

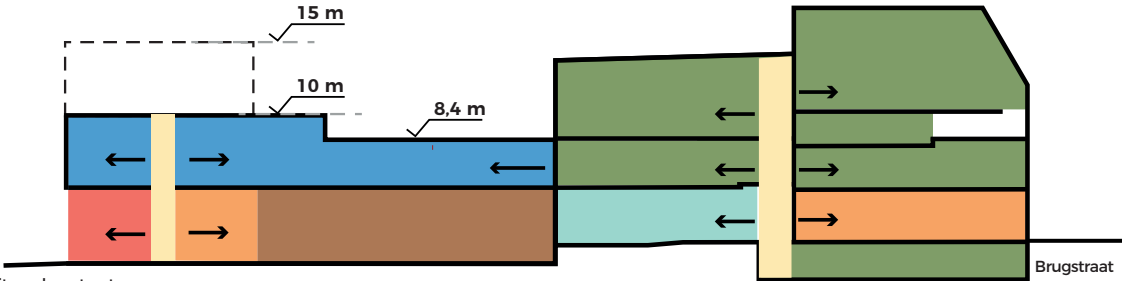


Schuitemakersstraat


Doorsnede

Brugstraat


kelder

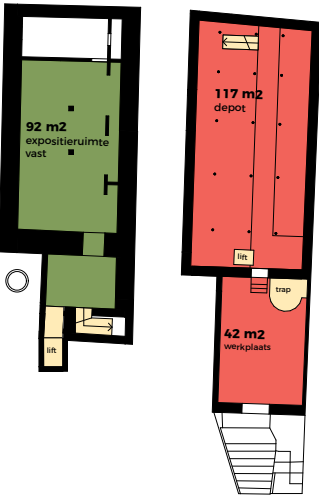


begane grond

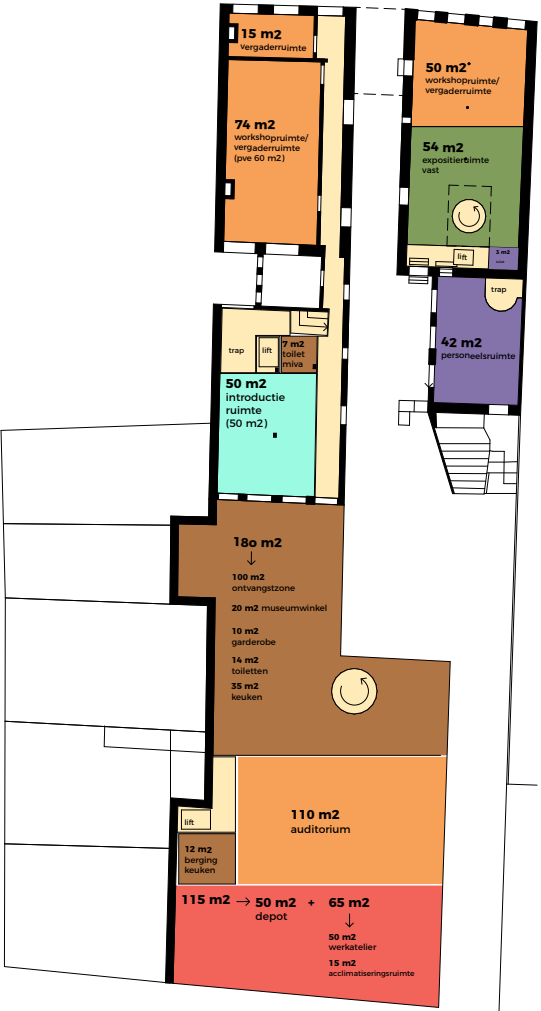

1e verdieping

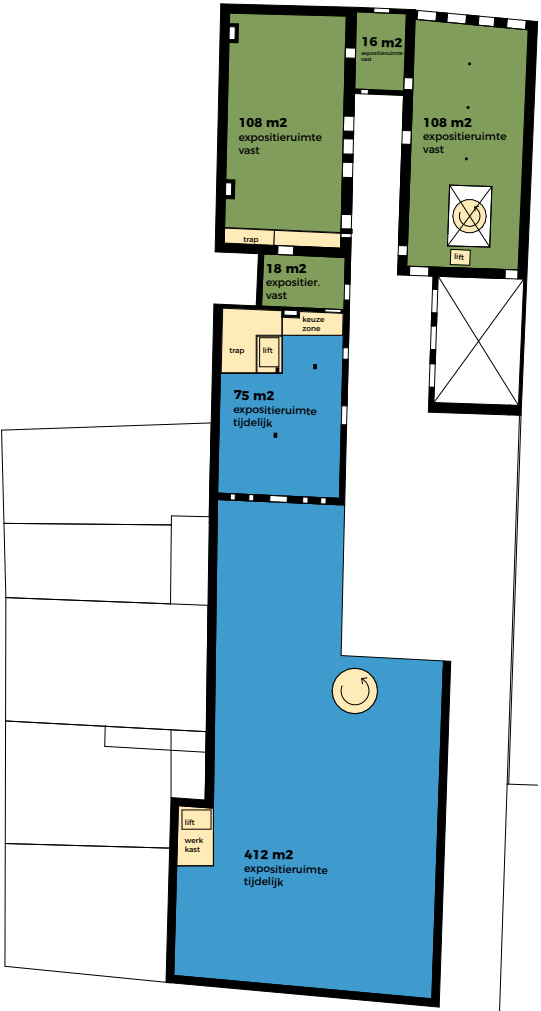


2e verdieping

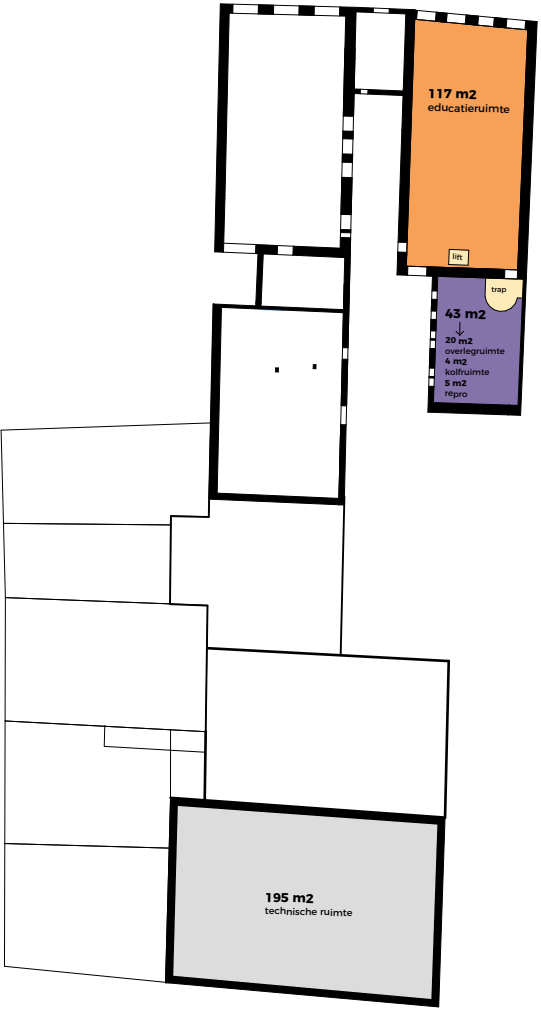

3e verdieping



4e verdieping

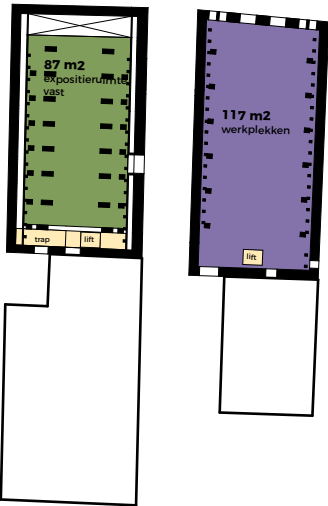

Definities oppervlakten

De volgende termen worden gebruikt:

- FNO (functioneel nuttig oppervlak): alle functioneel in te zetten ruimten (exclusief liften, trappen en verkeersruimten, etc.).
- NO (nuttig oppervlak): verschil met FNO is een toeslag voor inpassingsverlies.

Bron: 200295 Augustus 2023

Bestaand: **1504 m² FNO**

Nieuw 7 / 10 m: **830 m² FNO**

Totaal: **2333 m² FNO**

PvE: **2298 m² NO**