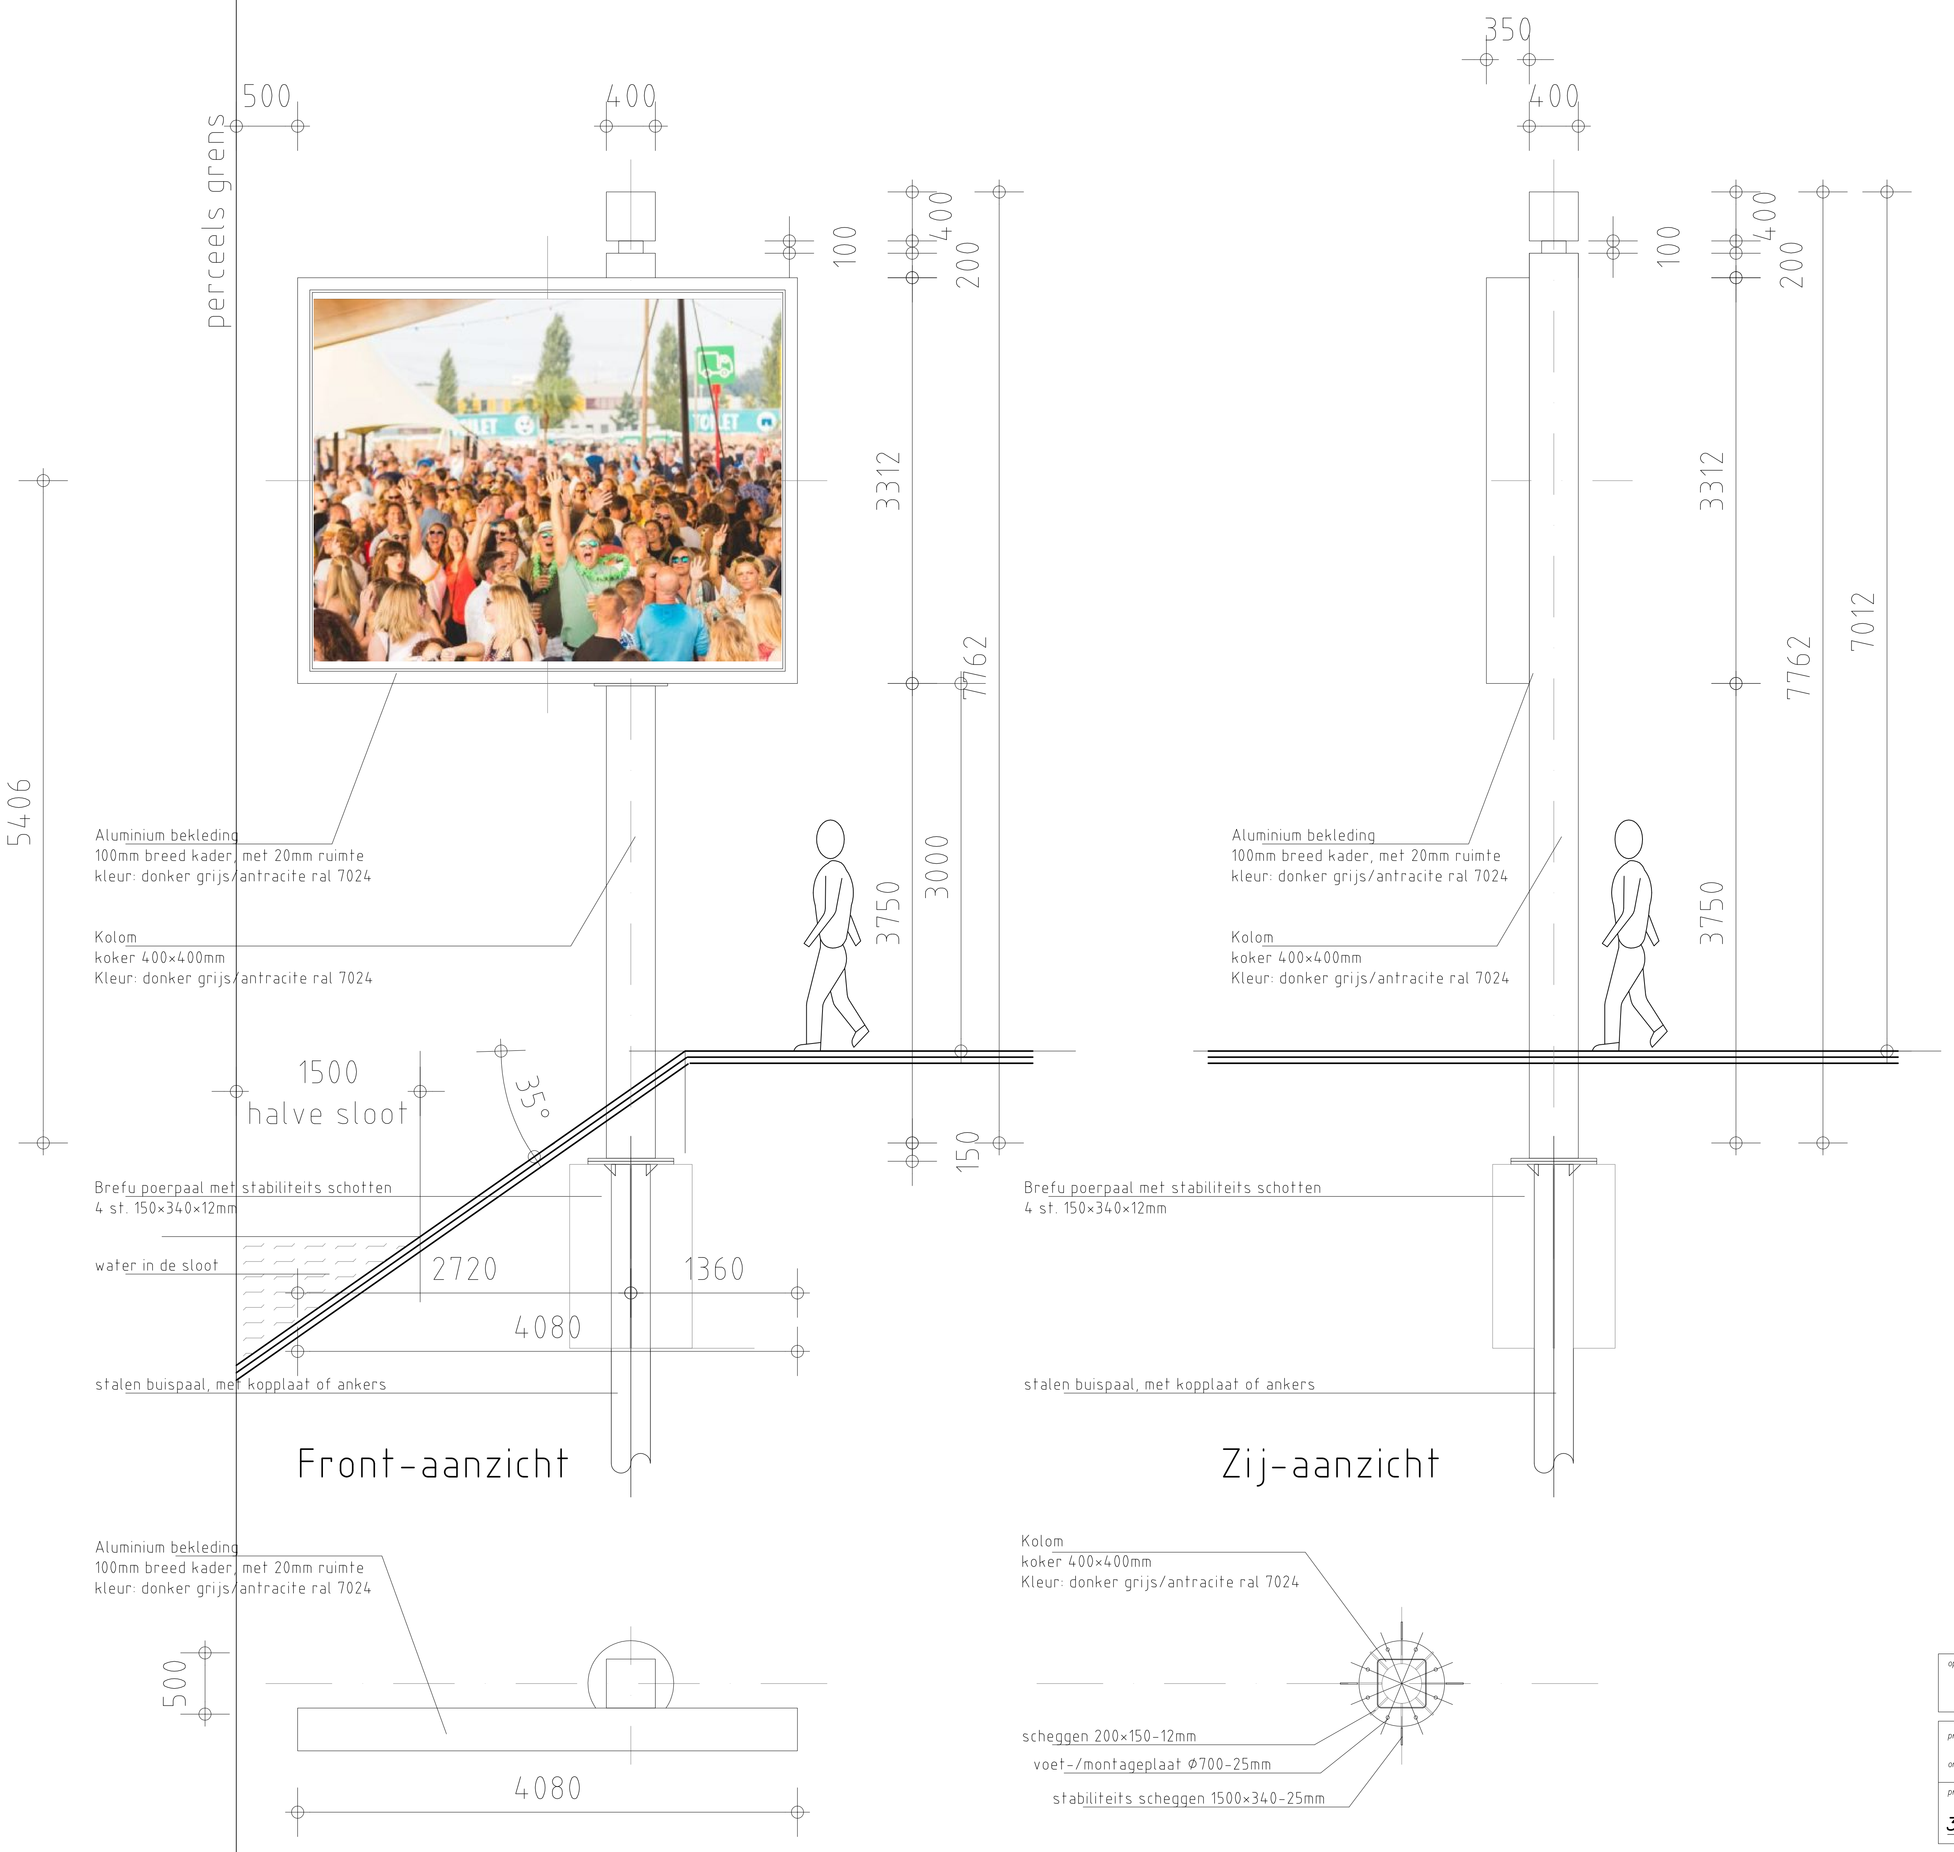

opdrachtgever:	Bereik BV (mediapartner) tel. 010-5030027 Weg en Bos 11, 2661 DG Bergschenhoek
project:	LED."board" 8m2/2.50m loc.1a
onderdeel:	Overz.tek.1:25
projectnr:	39.19.1b
tekno:	B30A
wijzno:	

wijz.	get.	datum.	gecontr.
a	p	22-4-2019	p
b.			
c			
d			
e			
f			
g			

Deze tekening is eigendom van ABQ-International BV. te Bergschenhoek. Vermenigvuldiging of mededelingen aan derden, in welke vorm dan ook, is zonder schriftelijke toestemming van de eigenaress niet verantwoord. Op al onze werkzaamheden zijn de Algemene Voorwaarden van toepassing, SKO-2001 van ASV 1989, gedeponeerd bij de Kvk te Rotterdam, onder nummer 24295859

ABQ International BV
ADVICE IN BUILDING QUALITY
Rottebandreef 34
2661 JL Bergschenhoek
Tel. 0031 10 5217519 fax. 0031 10 5220787
k.v.k. Rotterdam no. 2656659
www.abq-international.nl, info@abq-international.nl