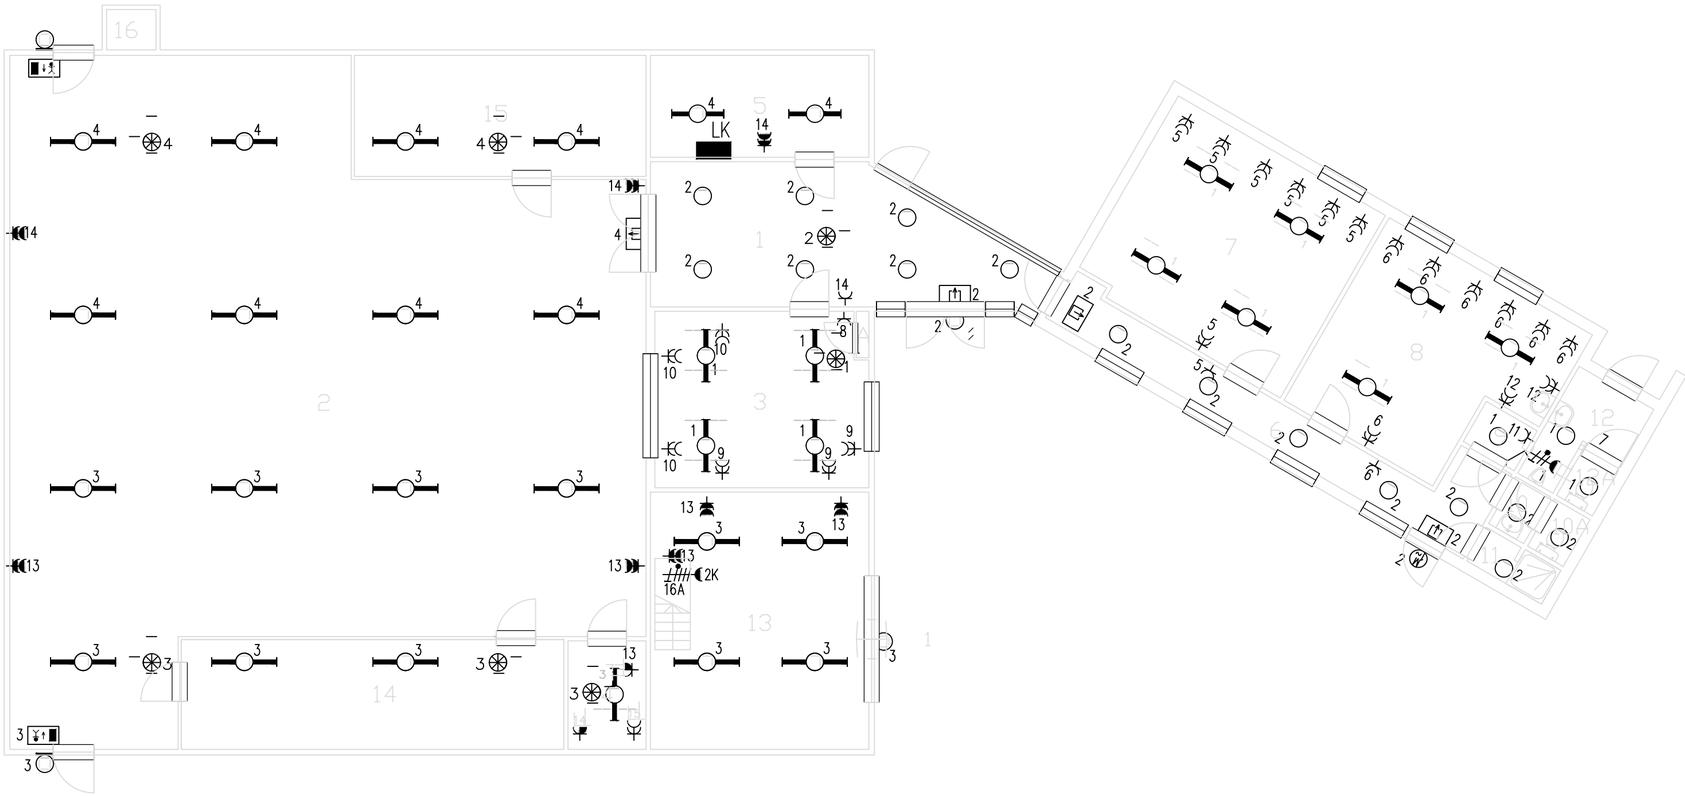

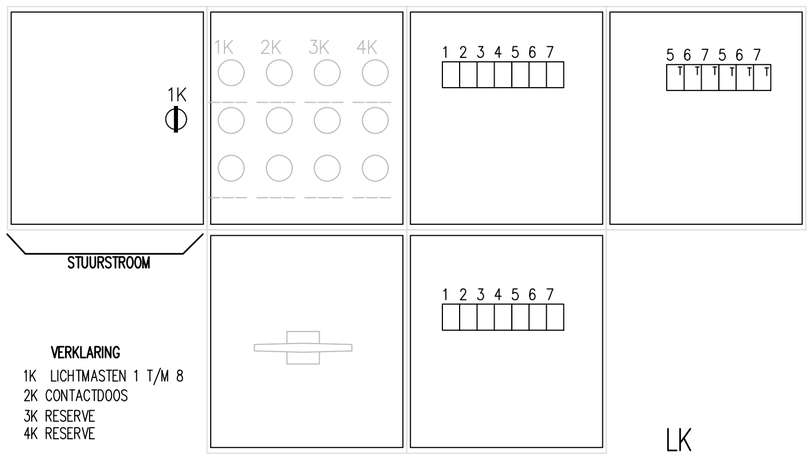

				Aard van de wijziging
				naam
				Datum
				Wijz.

Gebouw OD266 Baangebouw
ISK Harskamp

Specificatie:
Groepenverklaring verdeler Lk

Objectnummer:	33A03	Getekend:	H. Schutte
Gebouwnummer:	OD266	Gecontroleerd:	K. de Boer
Besteknummer:		Datum:	4/2001
Projectnummer:		Schaal:	1;100
Fase:		Formaat:	A2
Versie:		Documentcode:	33A03_OD266_E03_ELS_00

Blad:
E03 van

Rijksvastgoedbedrijf
Ministerie van Binnenlandse Zaken en Koninkrijksrelaties

Directie - Vastgoedbeheer
www.rijksvastgoedbedrijf.nl
088 115 80 00