

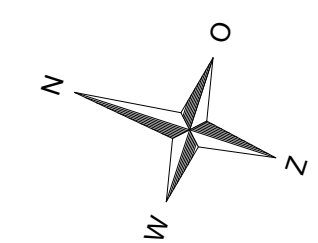
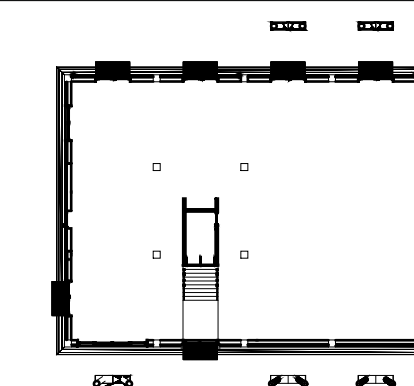
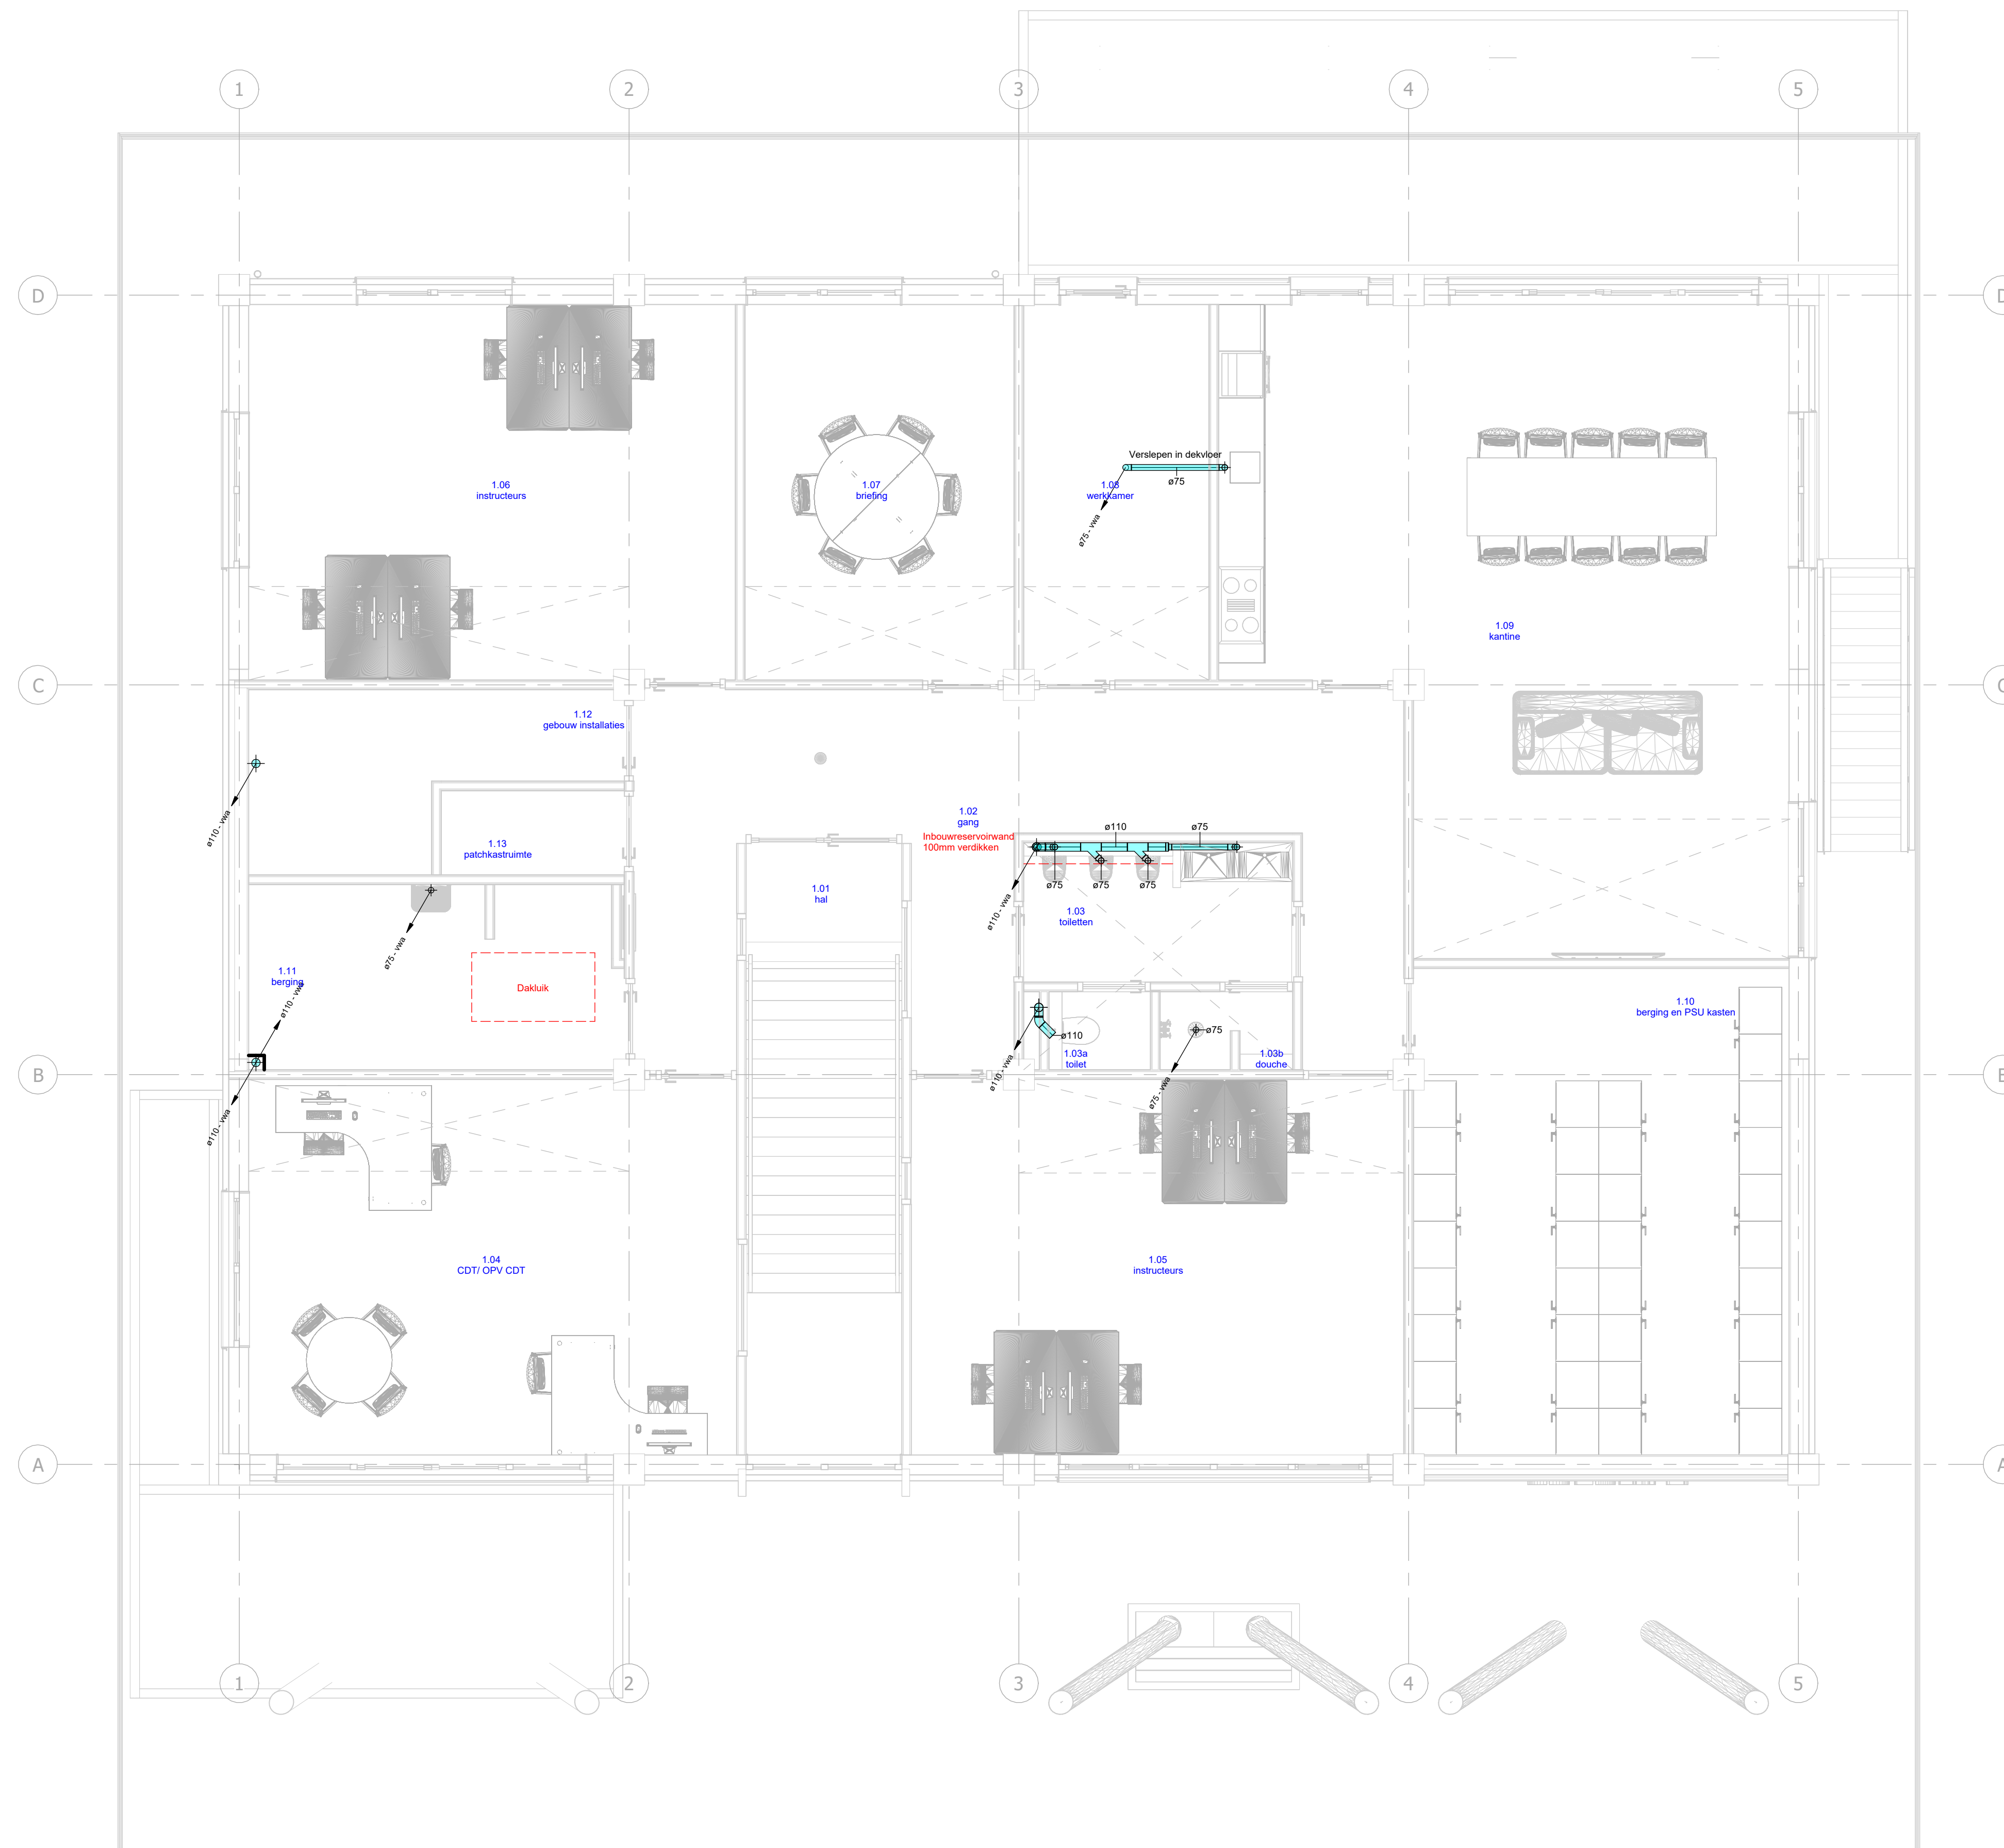


	Renvooi
--	---------

	Leiding - Vuilwaterafvoer (in de vloer)
	Leiding - Vuilwaterafvoer (tegen verdiepingsvloer)

[illegible]